

Перв. примен.

Справ. №


Подп. и дата

Взам инв. №




Подп. и дата

Инв. № подл.

ЖБШТ.02

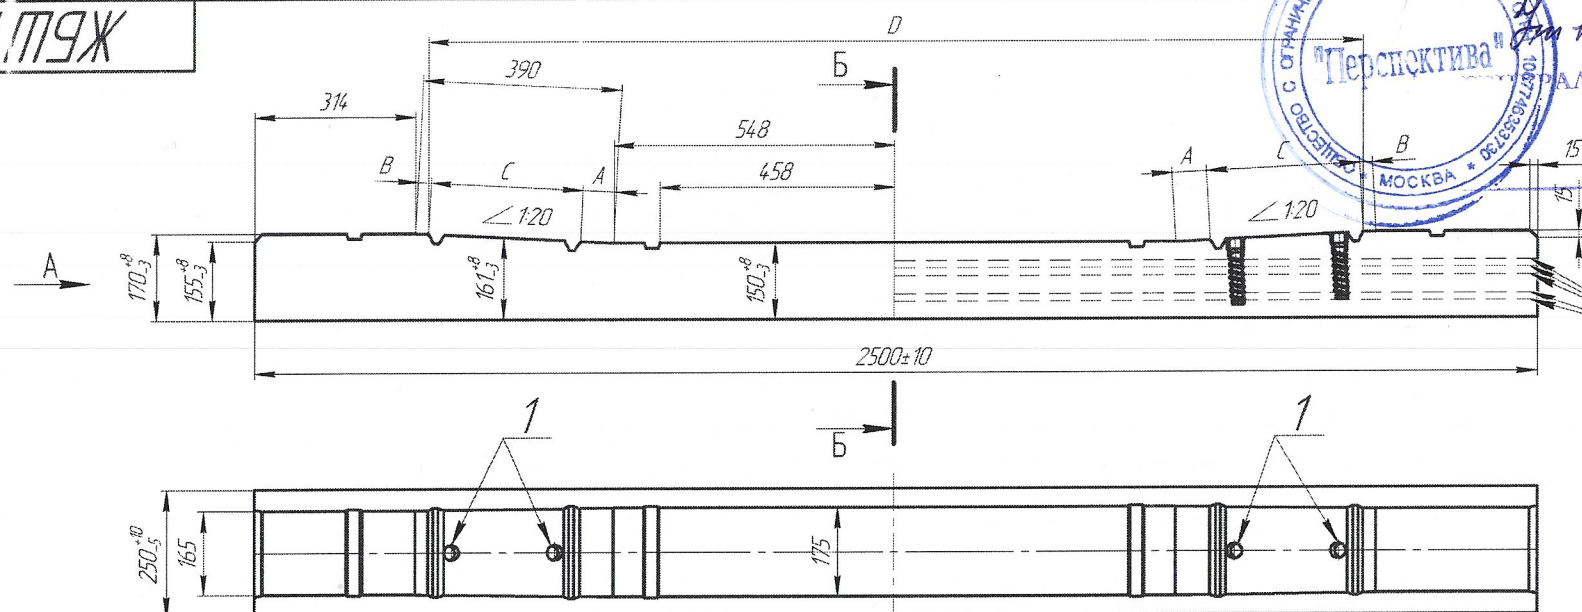

(1:5)

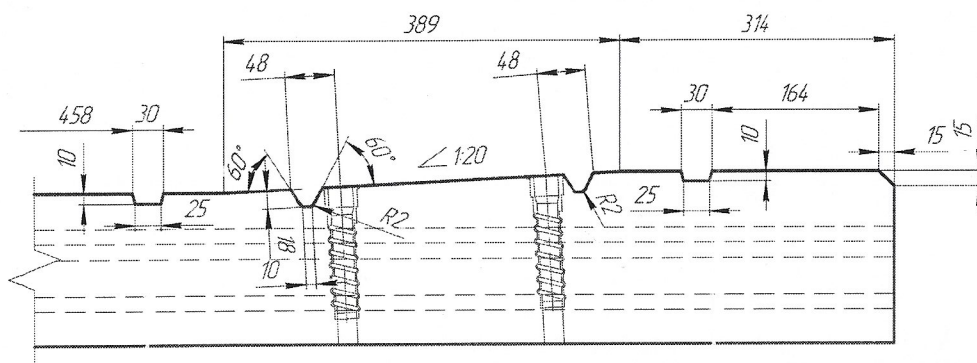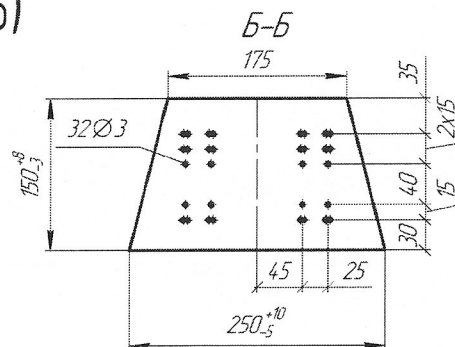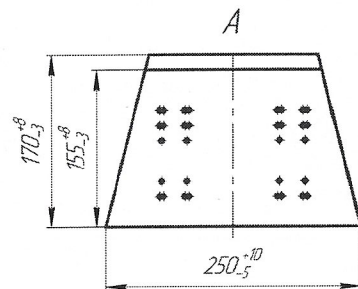

1. Размеры без указанных предельных отклонений для справк.
2. Бетон класса В40 по прочности на сжатие по ГОСТ 26633. Объем бетона 0,082 м³.
3. Для армирования применяется проволока из стали периодического профиля Ø3 по ГОСТ 7348 или ТУ 14-4-1681. Количество проволоки – 32 шт. Общая сила начального натяжения всех проволок составляет не менее 268 кН (27.3 тс).
4. Подушечка подрельсовых площадок равна 1:20. Допускается отклонение величины подушечки в пределах 1:19 – 1:22.
5. В шпалу замоналичиваются 4 дюбеля ДГТ 140.00.002 по ТУ 22.29.29-001-94418384-2022

| Тип шпалы    | A, мм | B, мм | C, мм | D, мм |
|--------------|-------|-------|-------|-------|
| ЖБШТ.02.01   | 66    | 26    | 298   | 1822  |
| ЖБШТ.02.01КП |       |       |       |       |
| ЖБШТ.02.01БП |       |       |       |       |
| ЖБШТ.02.02   | 46    | 46    | 298   | 1781  |
| ЖБШТ.02.02КП |       |       |       |       |
| ЖБШТ.02.02БП |       |       |       |       |

Железобетонная шпала для трамвайного пути

| Изм./Лист | № док.им.     | Подп.        | Дата  | Лит. | Масса  | Масштаб |
|-----------|---------------|--------------|-------|------|--------|---------|
| Разраб.   | Елизаров П.А. | Сидухин Д.А. | 15.01 |      | 200 кг | 1:10    |
| Проб.     | Сидухин Д.А.  | Сидухин Д.А. | 15.01 |      |        |         |
| Т.контр.  |               |              |       |      |        |         |
| Н.контр.  |               |              |       |      |        |         |
| Утв.      | Васильев А.А. | Сидухин Д.А. | 15.01 |      |        |         |

ЖБШТ.02

Бетон класса В40

Лит. 1 Листов 2

ООО "ПЕРСПЕКТИВА"

Копировал

Формат А3



Генеральный директор  
Сидухин Д.А.  
15.01.2024

рис. 1 Изображение шпал исполнения КП


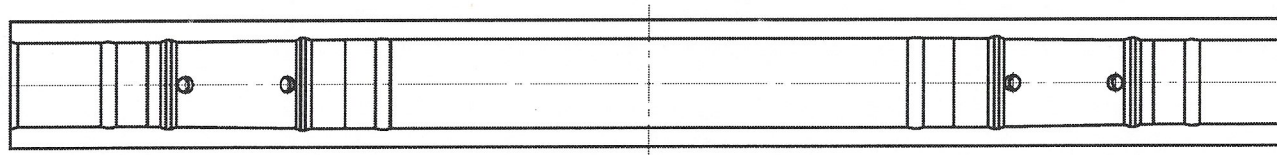


рис. 1 Изображение шпал исполнения БП

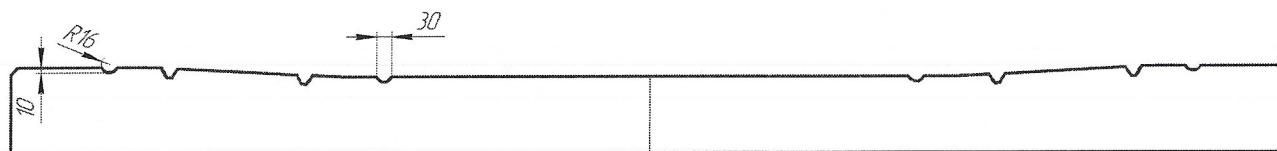