



117041, г.Москва, вн. тер. г. Муниципальный Округ Южное Бутово,
ул.Академика Понрягина, д.21, к.1, помещение 2/1
СРО П-209-007727391286-0009

“Реконструкция цеха М10.
Административно-бытовой корпус” на территории
АО “Коломенский завод”, расположенного по адресу:
Московская область, г.Коломна, ул.Партизан, 42

РАБОЧАЯ ДОКУМЕНТАЦИЯ

Внутреннее силовое электрооборудование и электроосвещение

064-04.24-М10-ЭОМ



117041, г.Москва, вн. тер. г. Муниципальный Округ Южное Бутово,
ул.Академика Понрягина, д.21, к.1, помещение 2/1
СРО П-209-007727391286-0009

“Реконструкция цеха М10.
Административно-бытовой корпус” на территории
АО “Коломенский завод”, расположенного по адресу:
Московская область, г.Коломна, ул.Партизан, 42

РАБОЧАЯ ДОКУМЕНТАЦИЯ

Внутреннее силовое электрооборудование и электроосвещение

064-04.24-М10-ЭОМ

Руководитель отдела


Войткевич И.В.

Главный инженер проекта

Ложникова Е.С.

Согласовано				
Взам. инв. №				
Подп. и дата				
Инв. № подл.				

План тоннеля

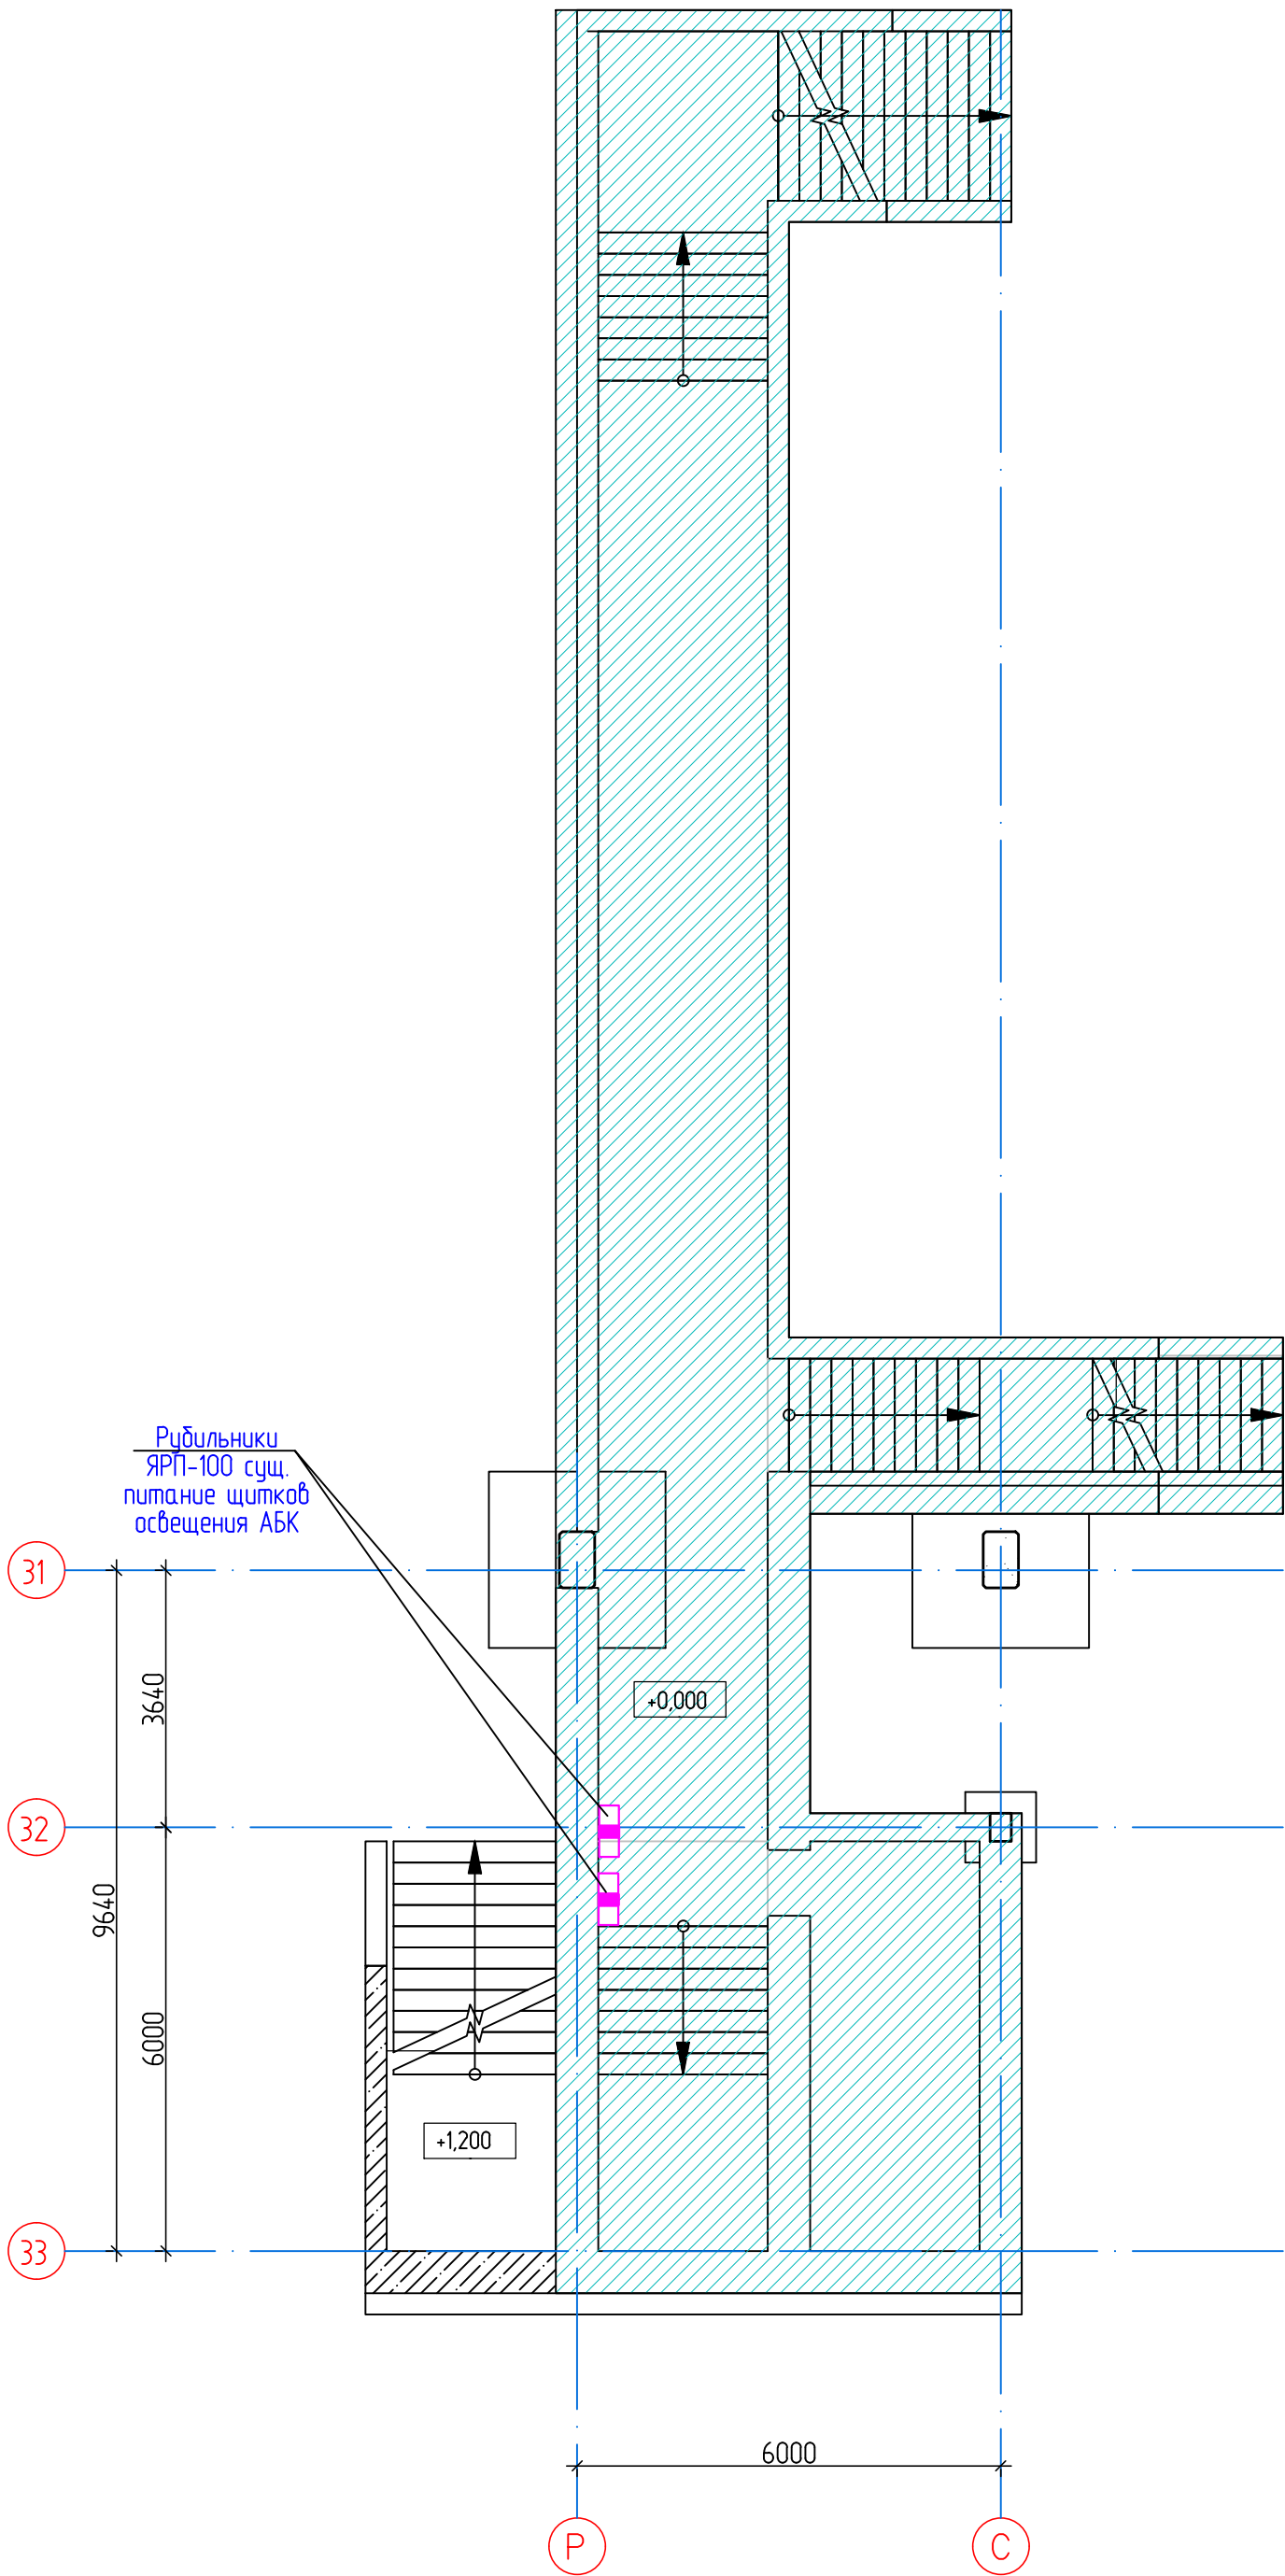

Условные обозначения
- Помещение не входящее в зону капитального ремонта

						062-04.24-M10-ЭОМ			
						Московская область, г. Коломна, ул. Партизан, 42			
Изм.	Колуч	Лист	№ док	Подп.	Дата	Реконструкция цеха М10 Административно-бытовой корпус	Стадия	Лист	Листов
Разработал	Южакова			В.И.	06.24		Р	3	
Проверил	Ложникова			В.И.	06.24	План существующего электрооборудования в тоннеле			
Н.контр.	Войткевич			В.И.	06.24				

