


Б - Б
М120

5940

Сетка С-4

0,000

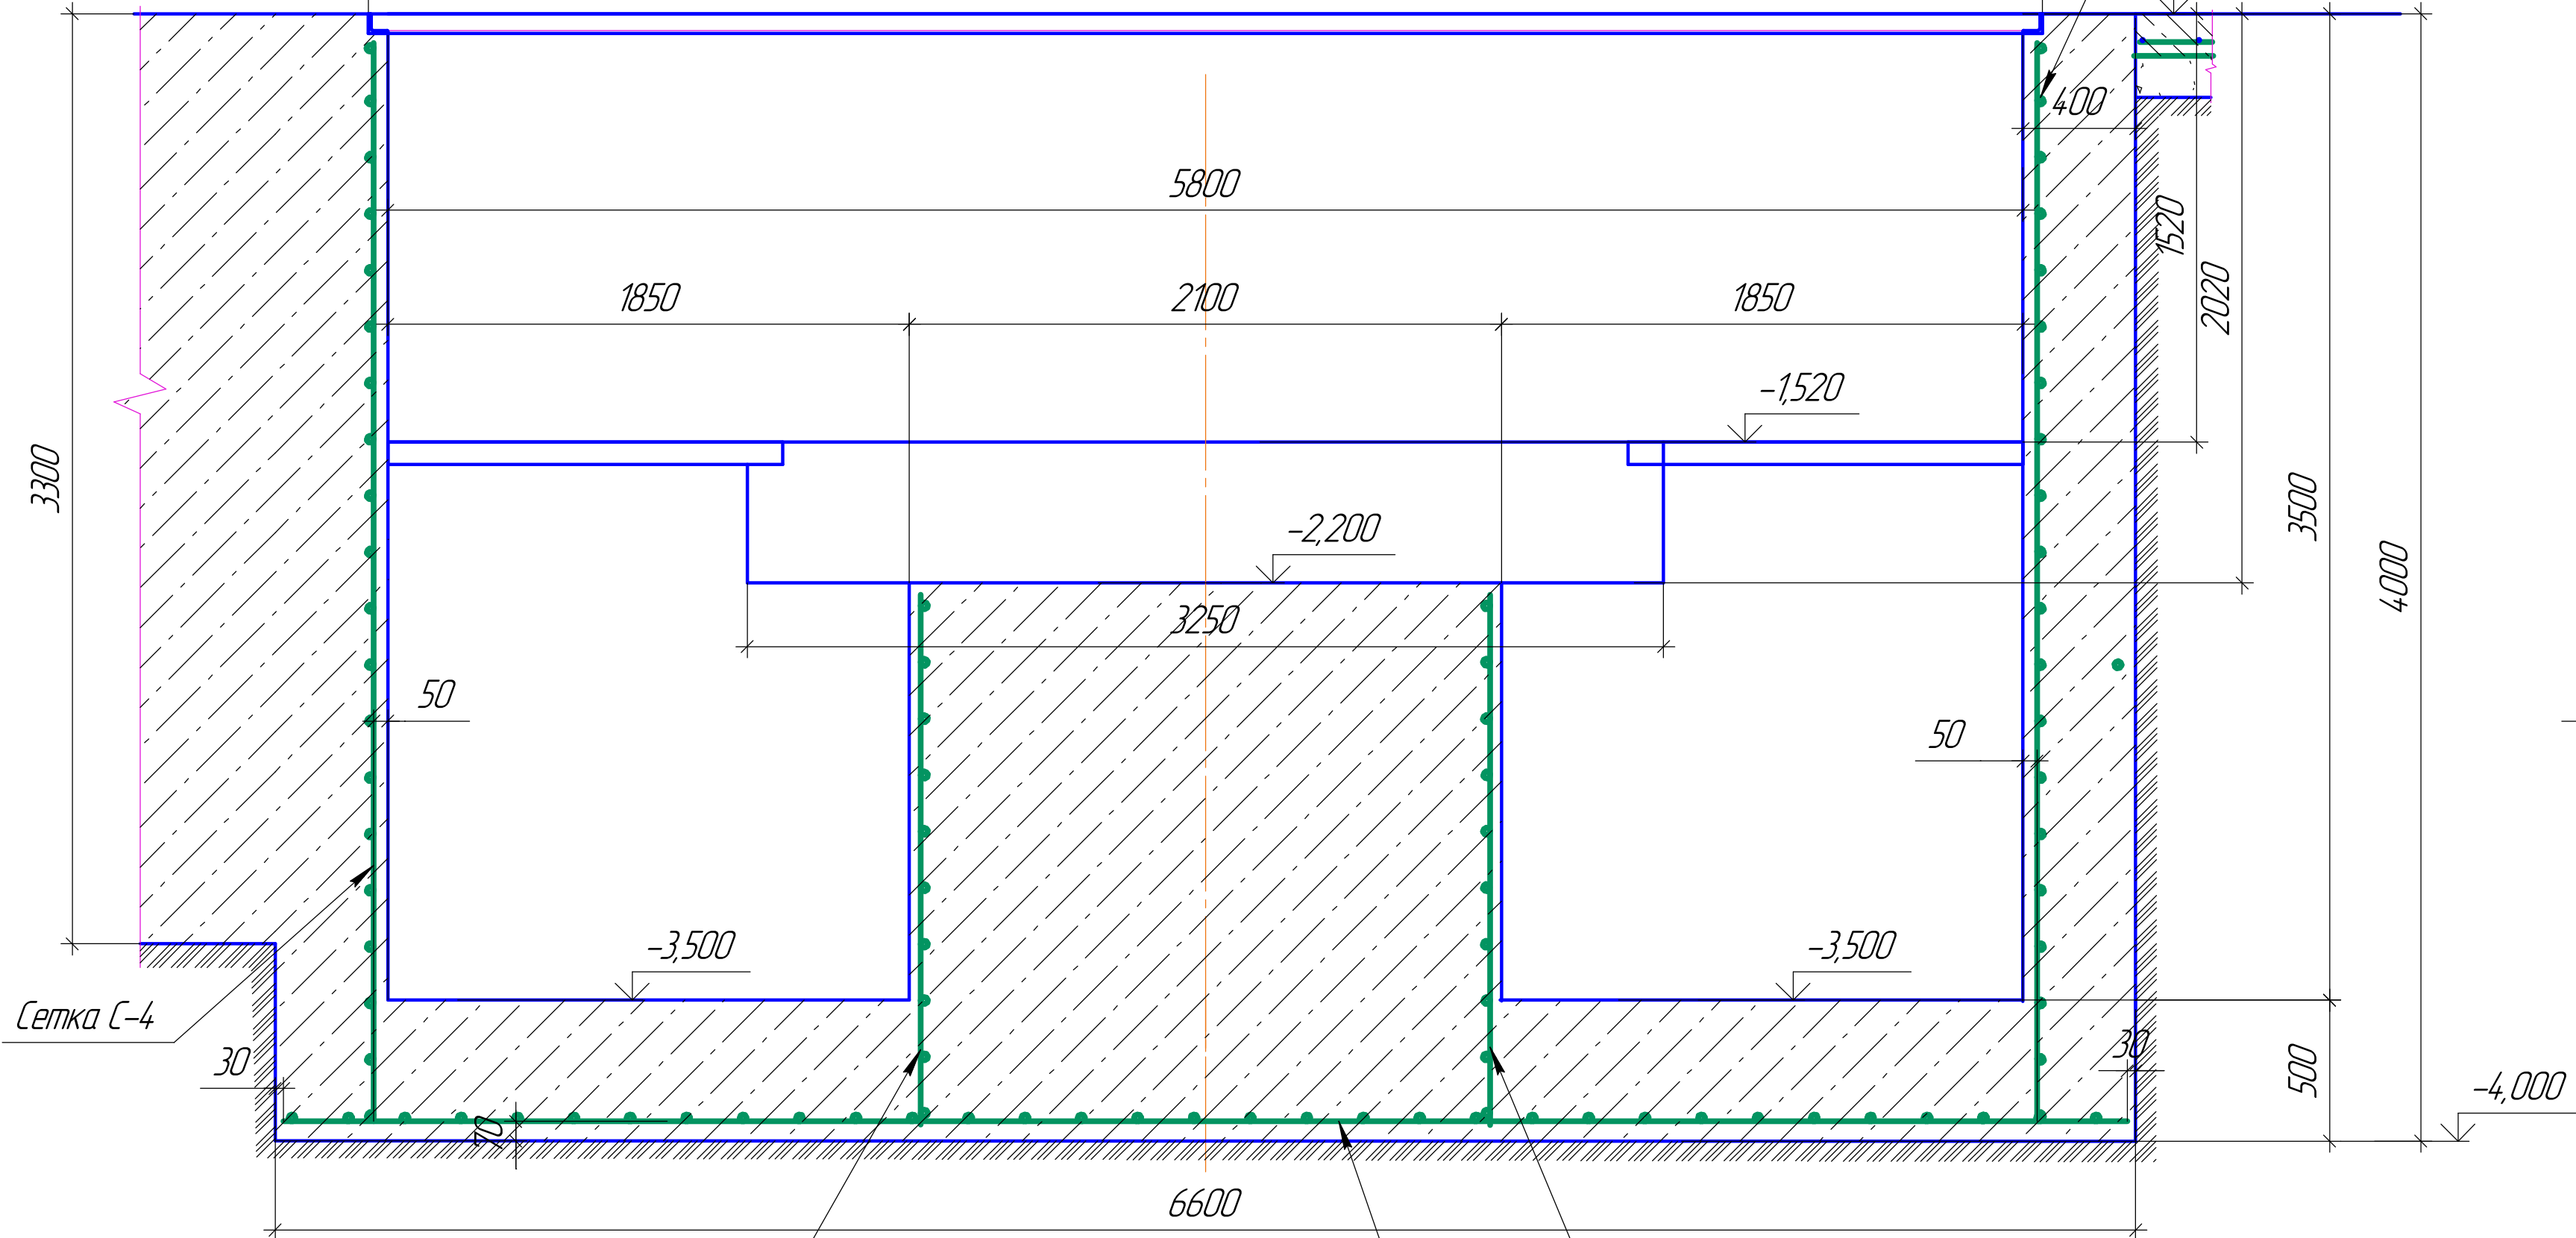

Сетка С-12

Сетка С-1


Сетка С-12

Б - Б
М120

5940

1

0,000

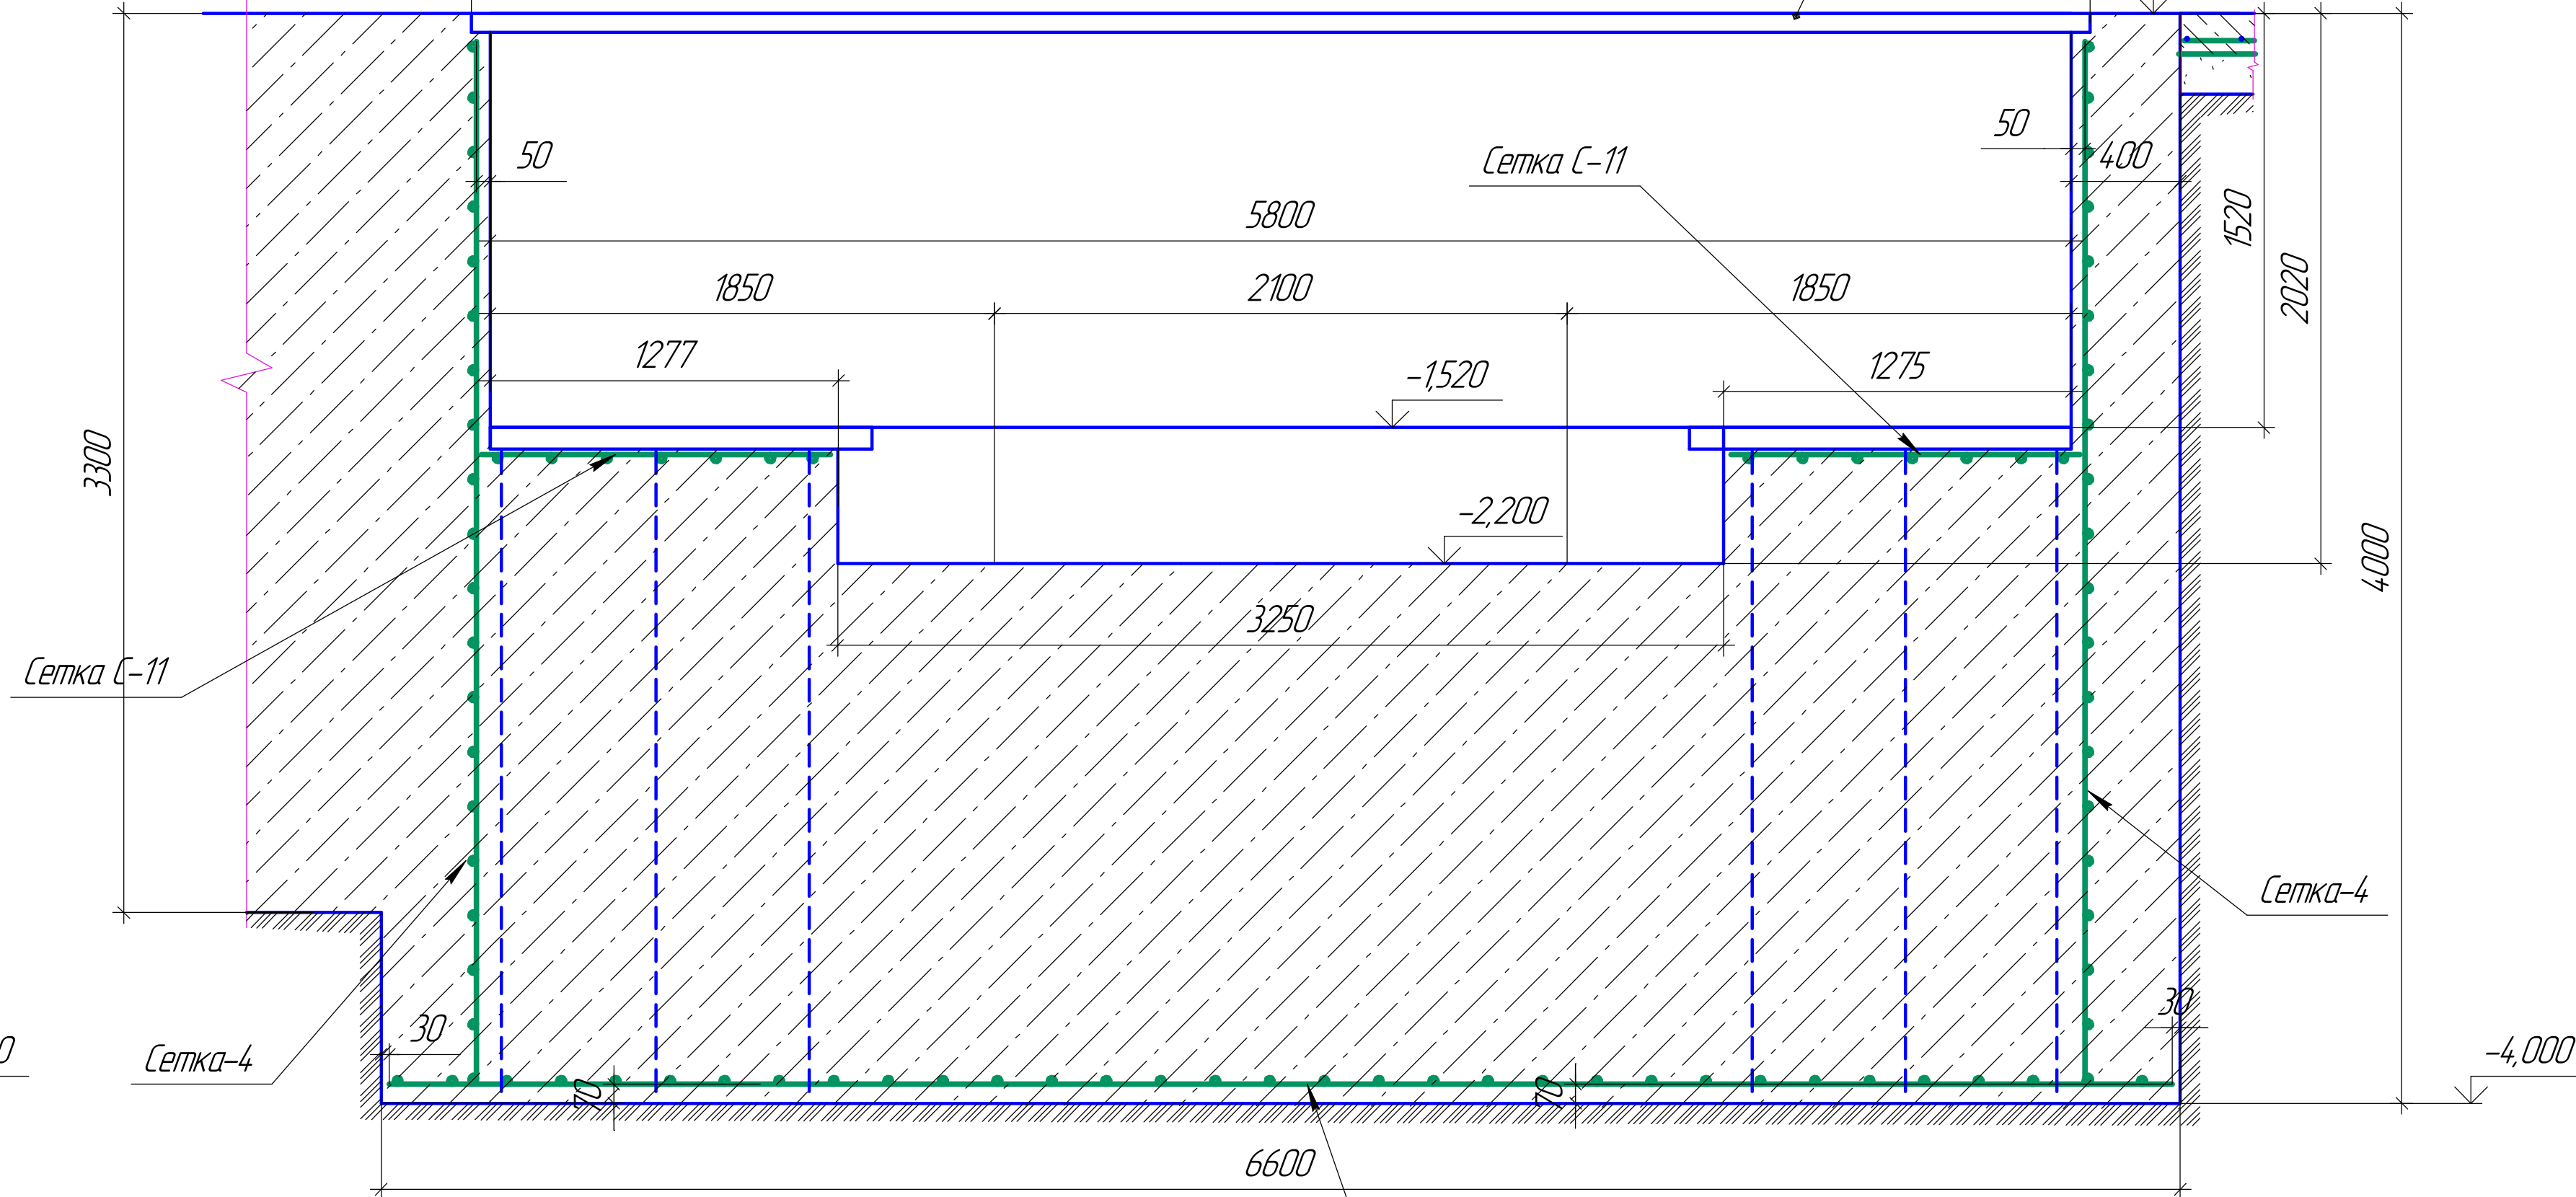

Сетка С-11

Сетка С-4


Сетка С-1

Г - Г
М120

3600

1

0,000

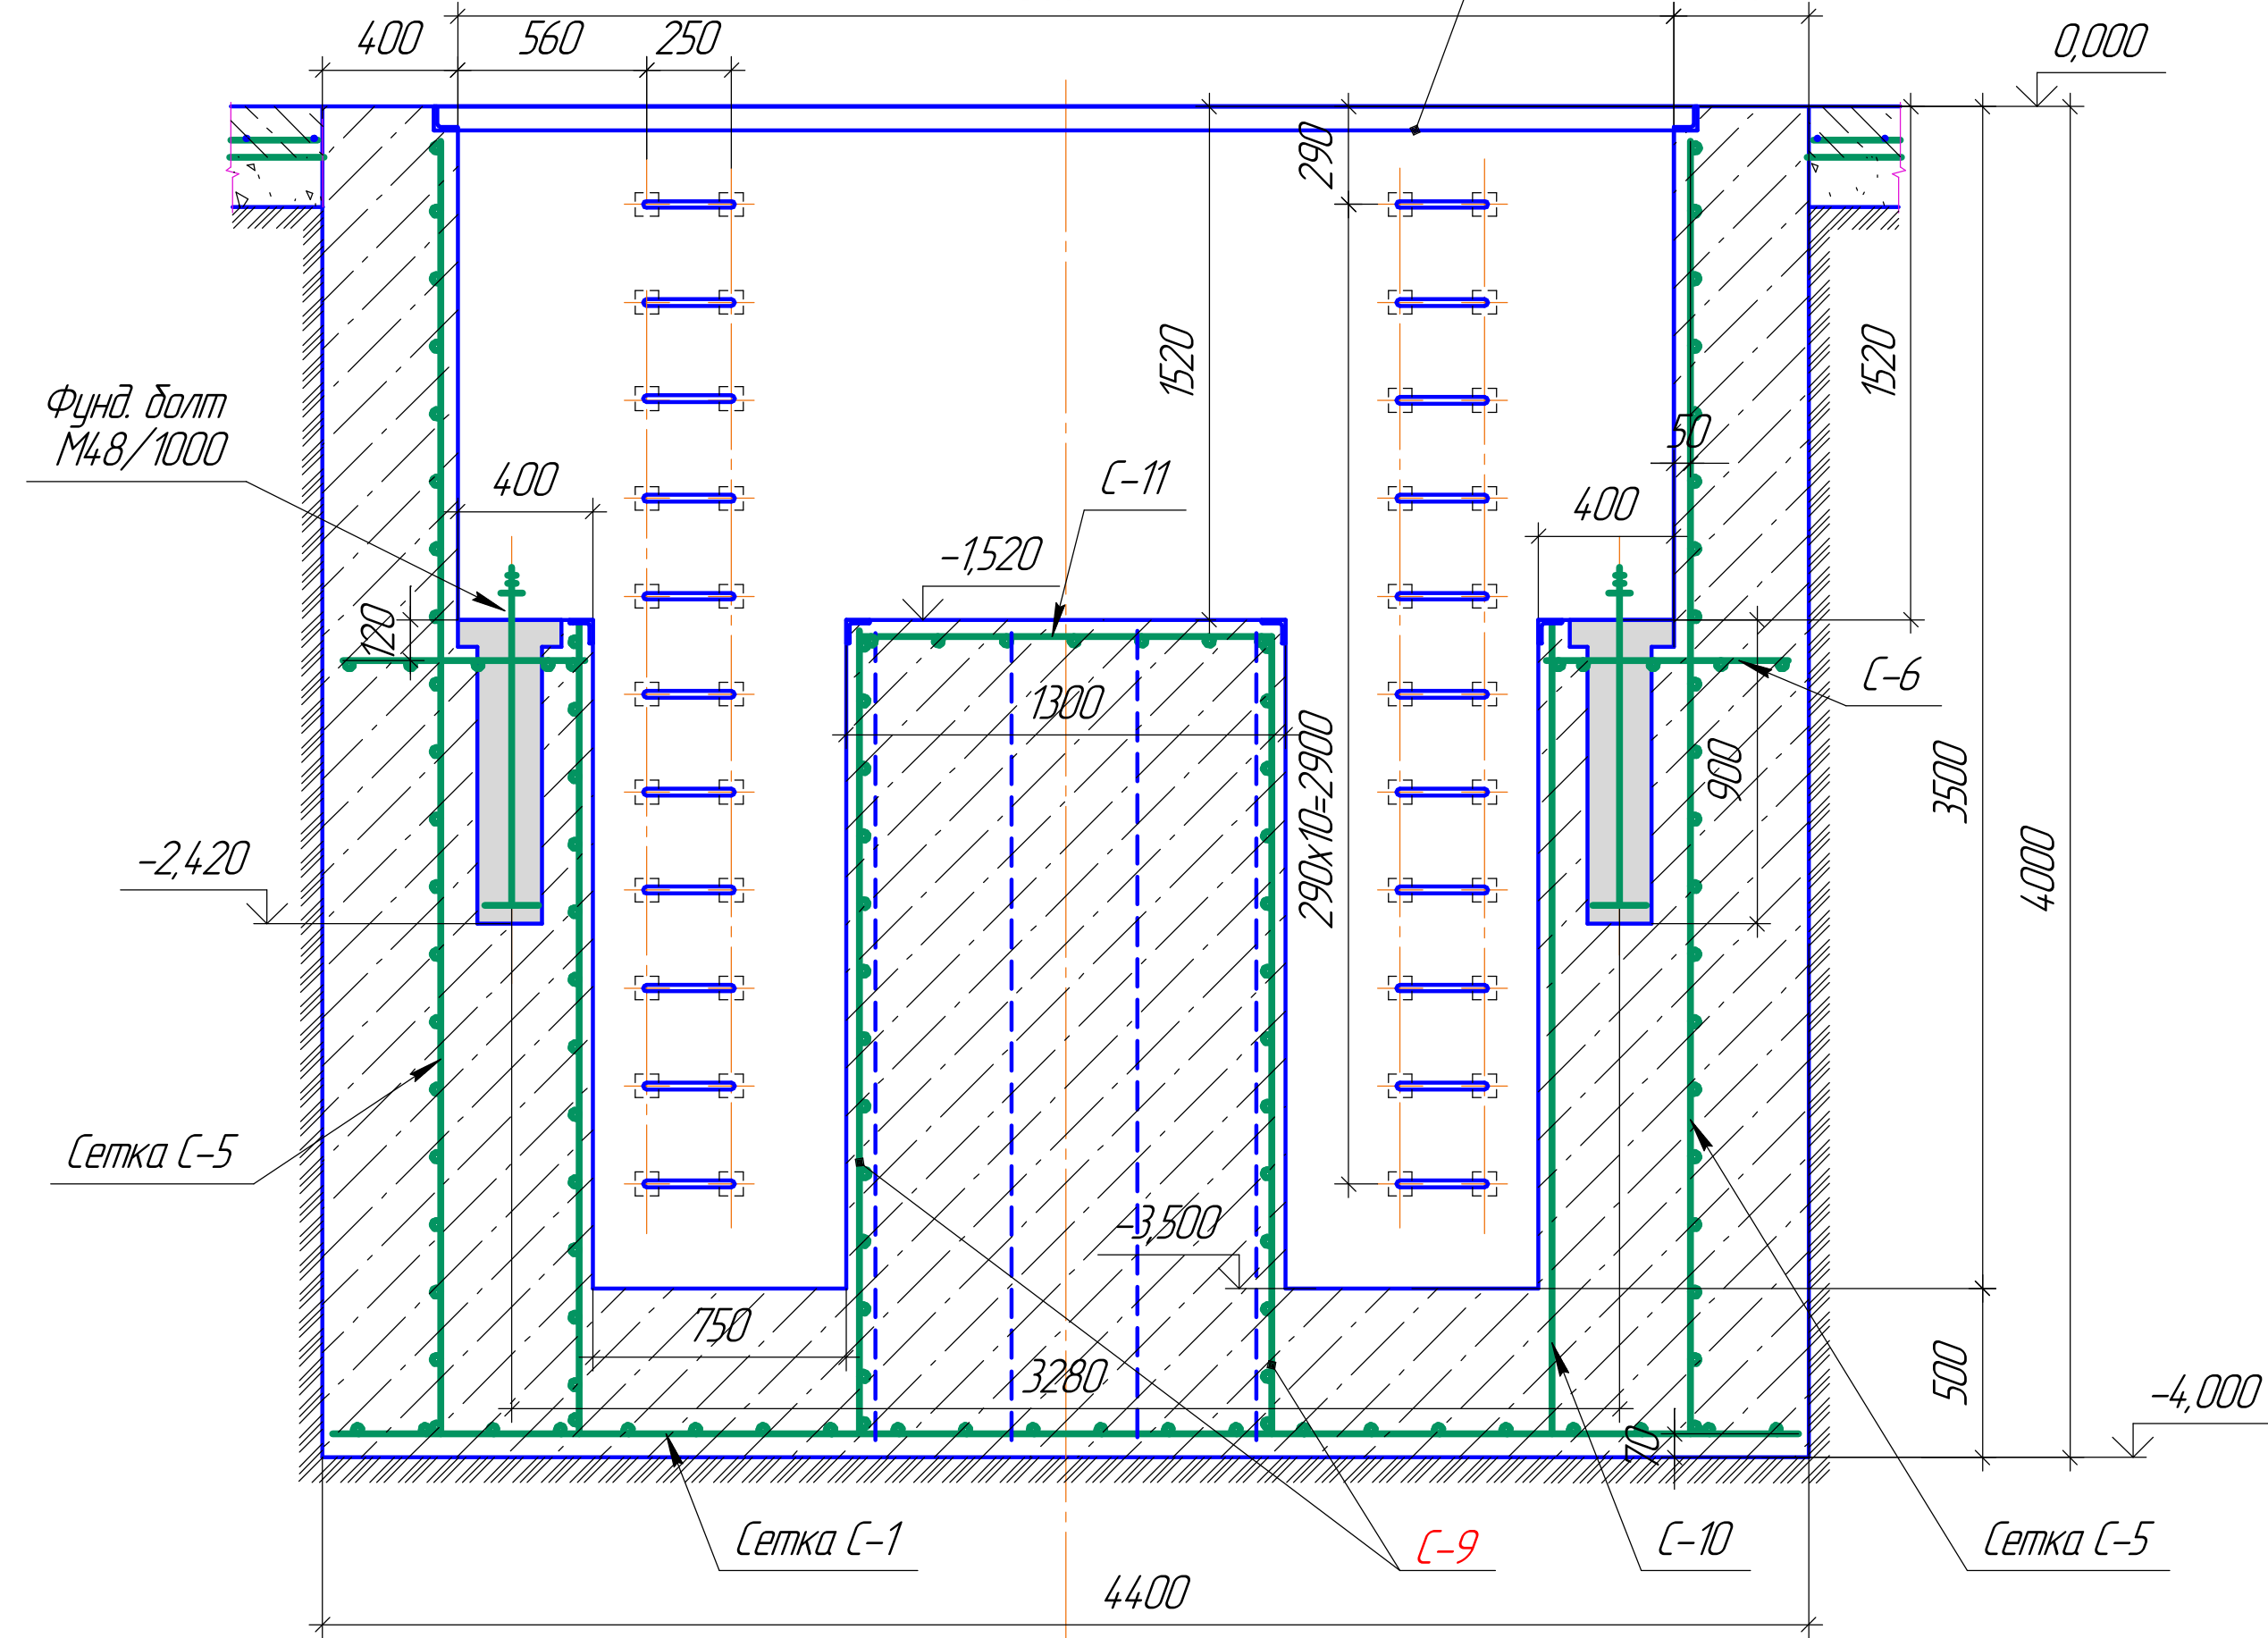

Фунд. болт
М48/1000

Сетка С-5

Сетка С-1

С-9

С-10

Сетка С-5


Д - Д
М120

Фунд. болт
М30/800

С-7

Стойка вставного
ограждения

0,000

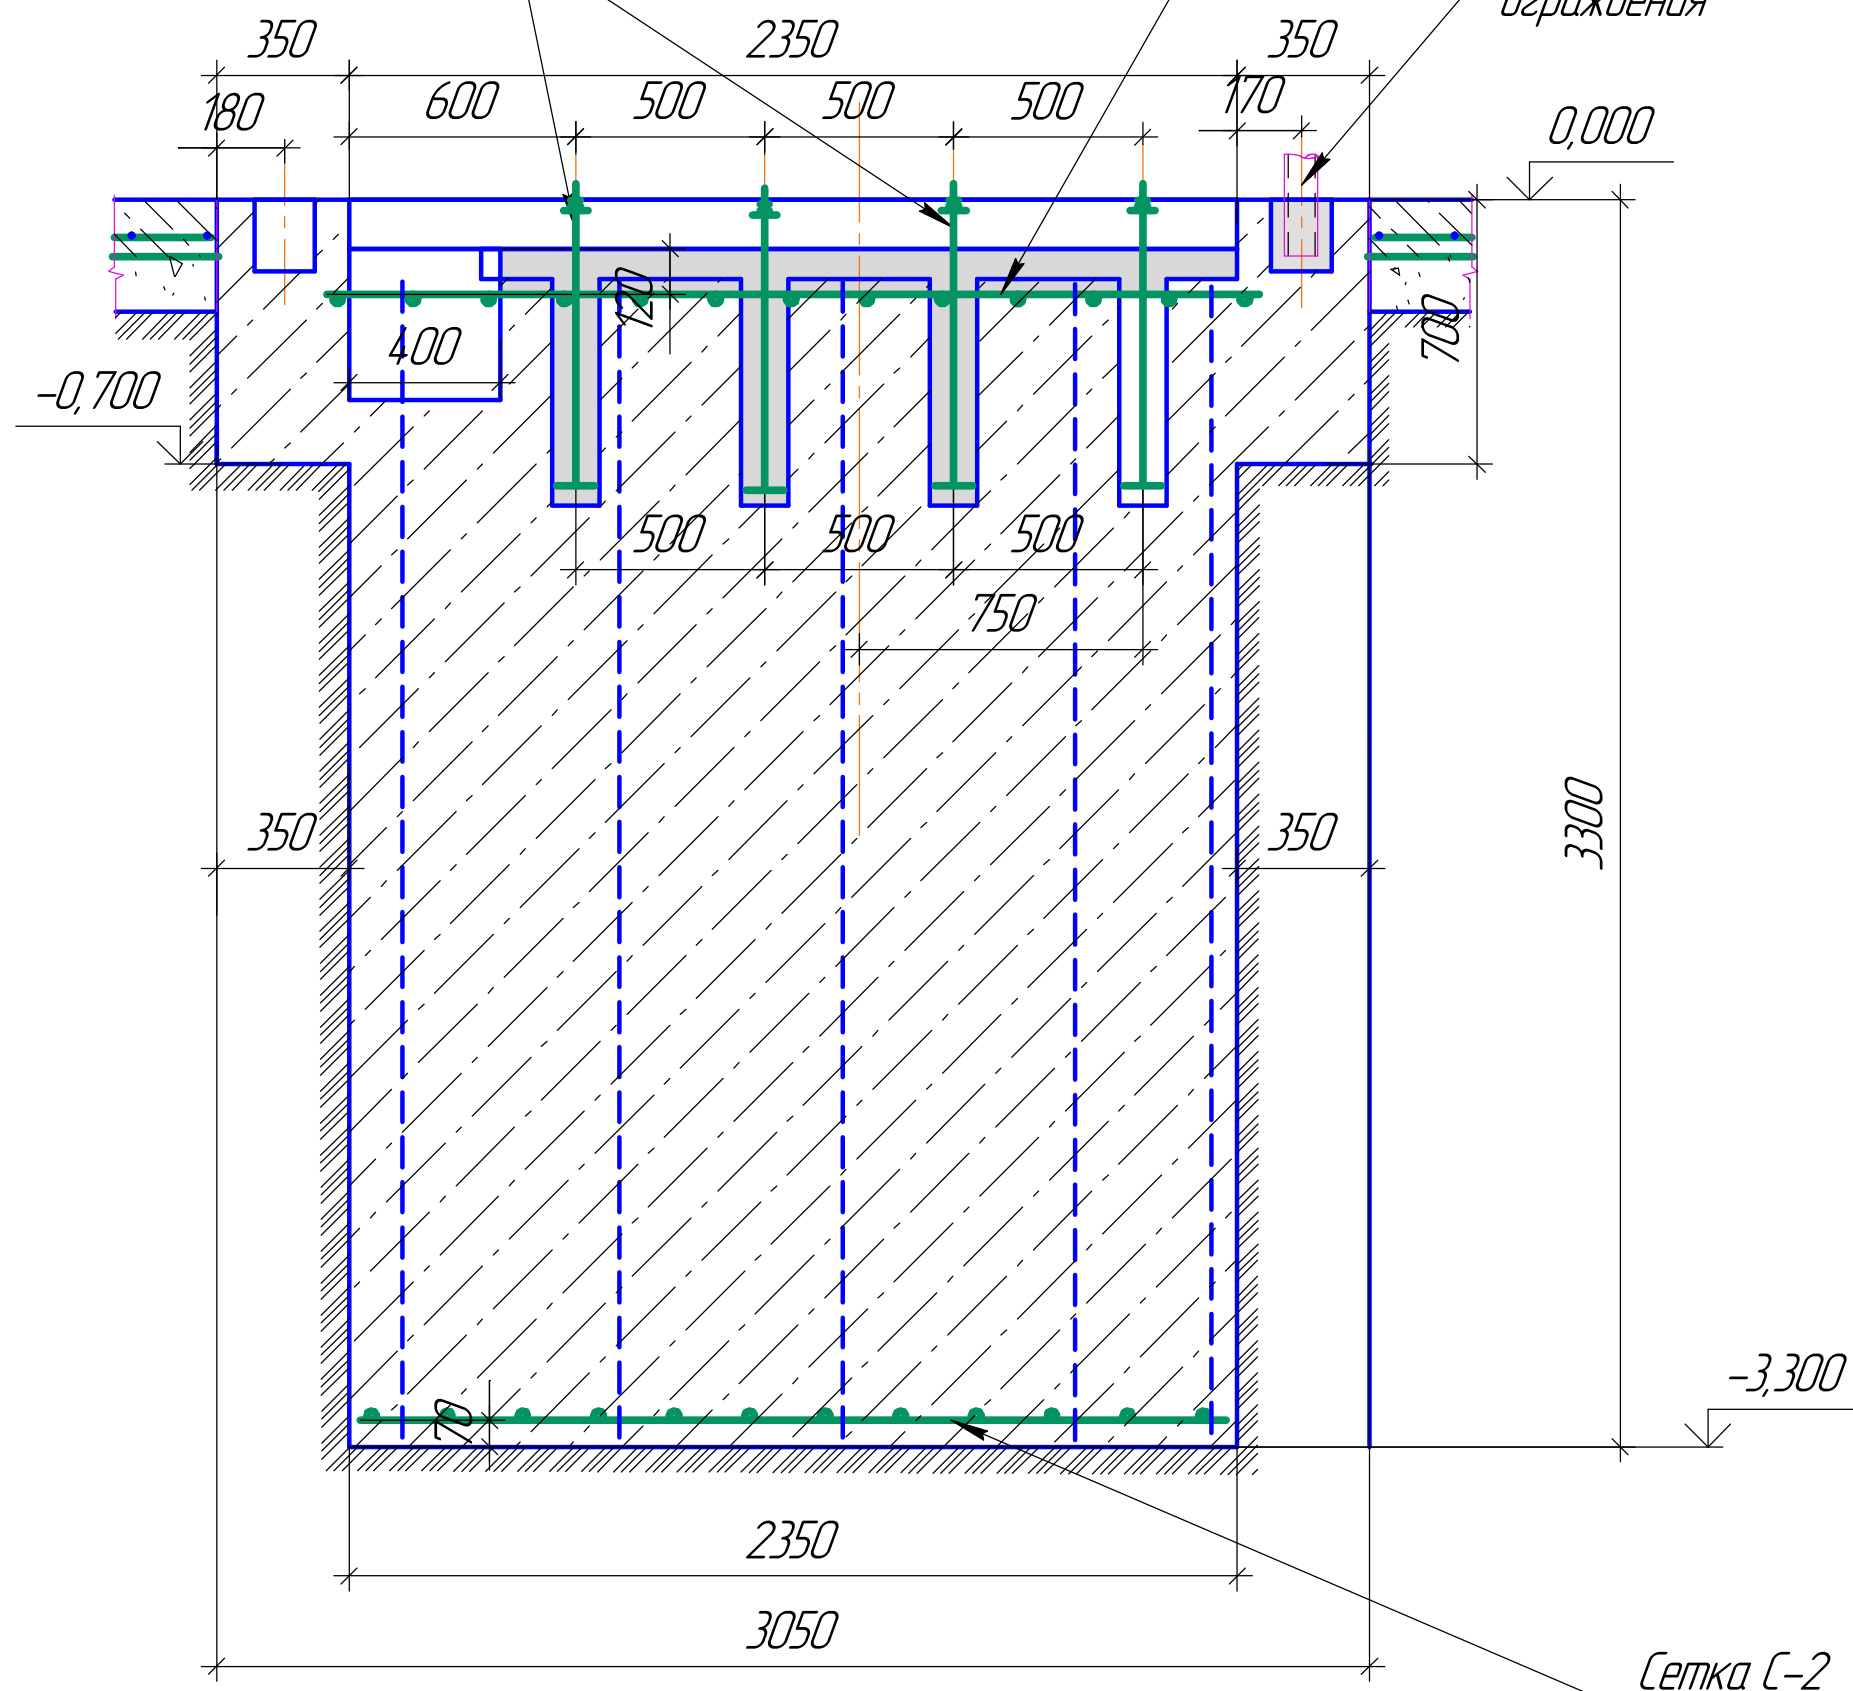


Сетка С-2

Е - Е
М120

2660

0,000

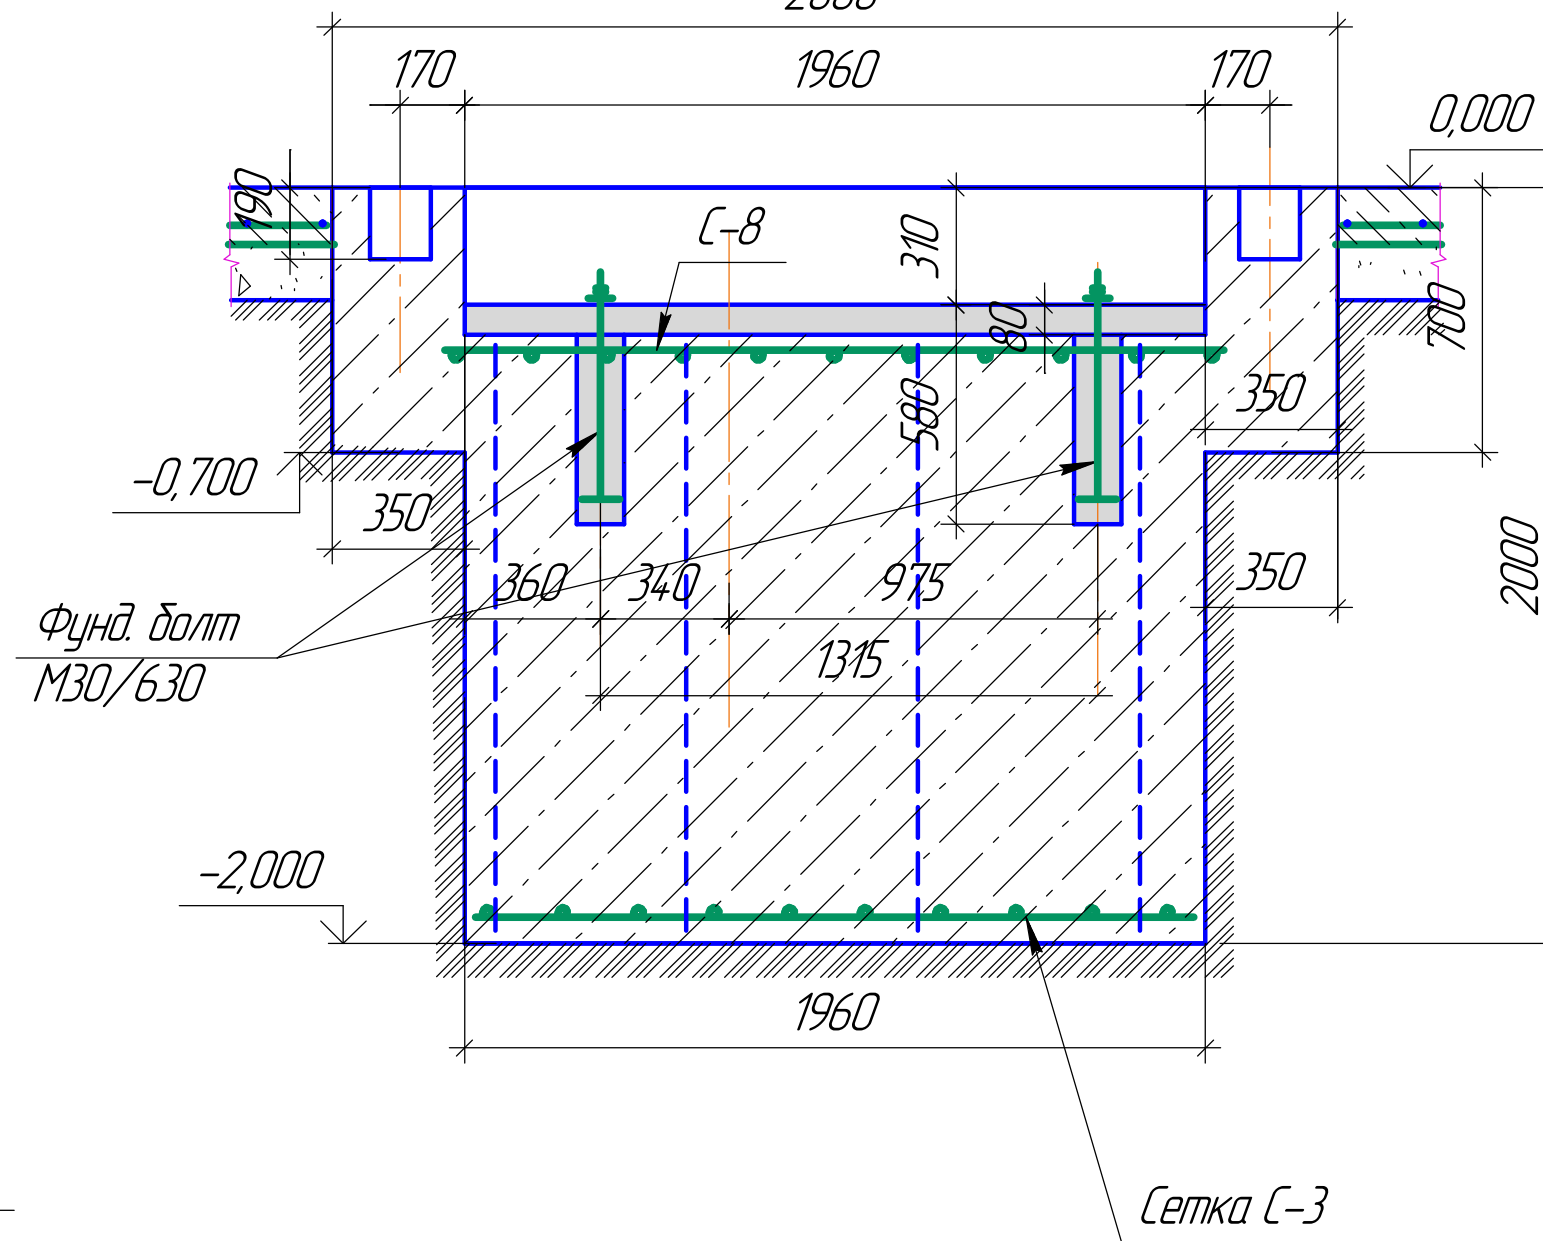

Сетка С-3

1. Разрезы замаркированы на листе 2.
2. Сетки смотреть лист 4.
3. Для заливки колодцев и подливки фундаментных болтов использовать сухую бетонную смесь MasterFlow928. Общий расход - 0,84 м³.

25-002.000 АС					
ЗКЦ					
Изм.	Кол.	Лист	№	Лист	Листов
Разработ.	Шкарина				
Проектиров.					
Инженер					
Начальник	Галацкий				
Утвердил	Костоготов				
Установка листопробной машины ИБР 40-3150-7/12			Лист	3	Листов
Разрезы Б-Б ÷ Е-Е			АО "Коломенский завод" ОПНО		