

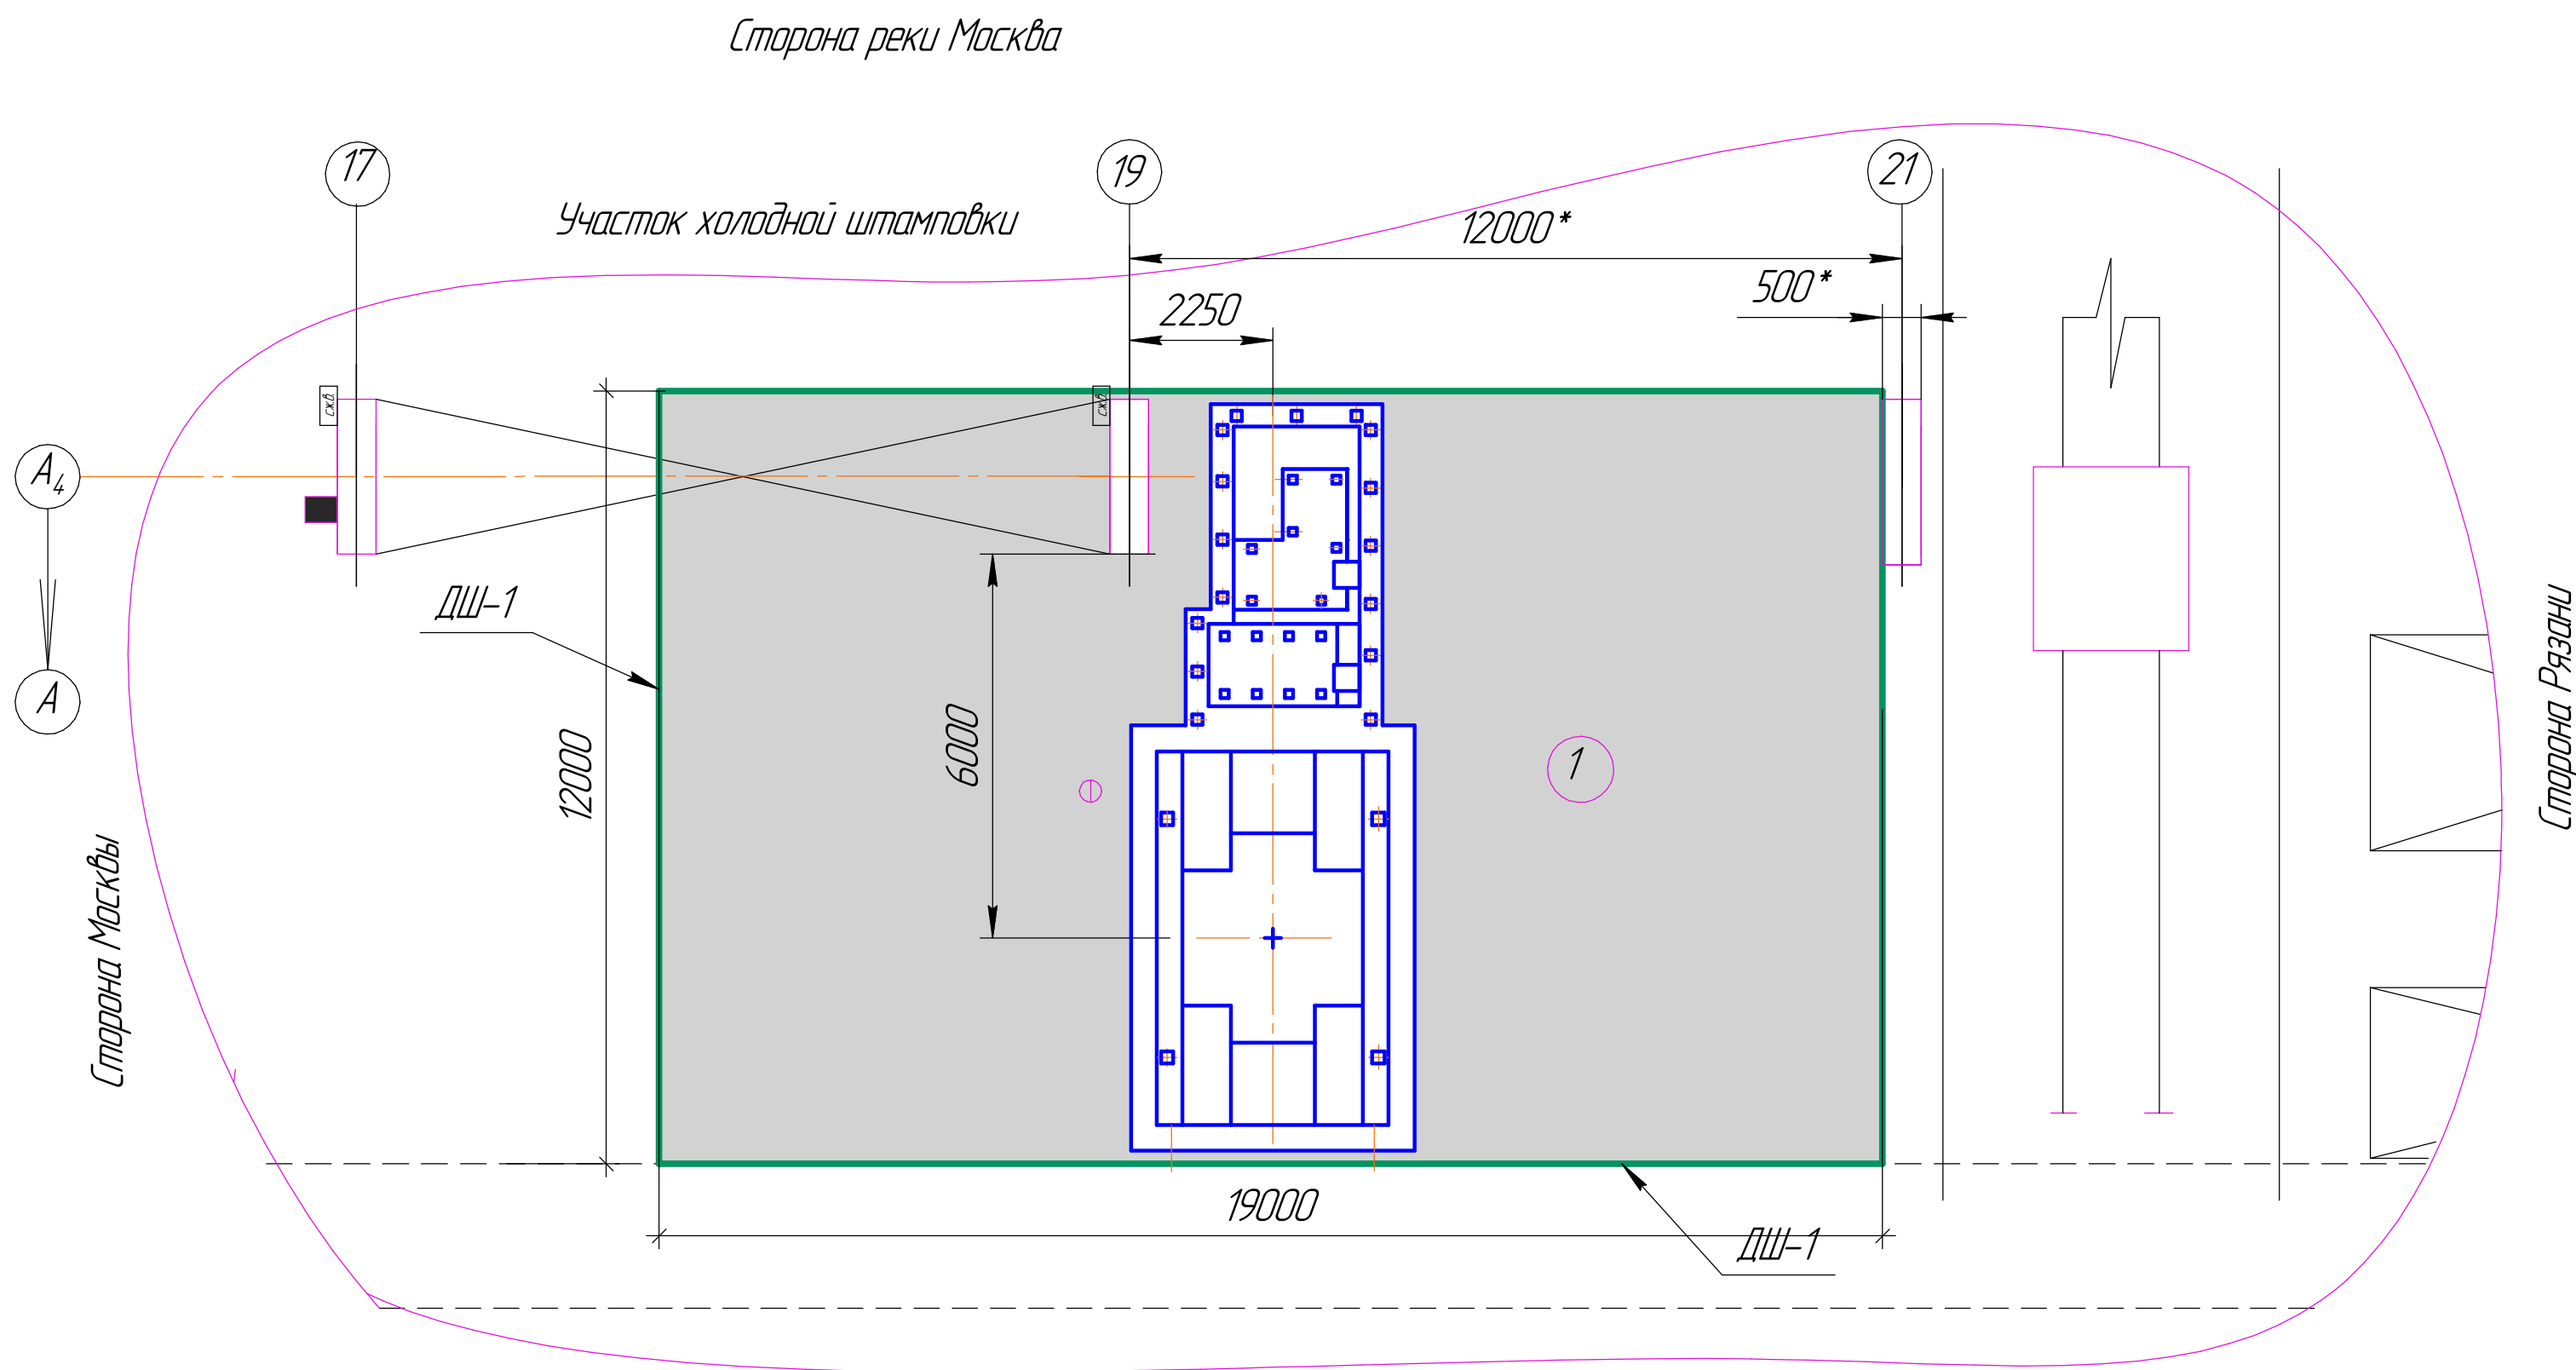


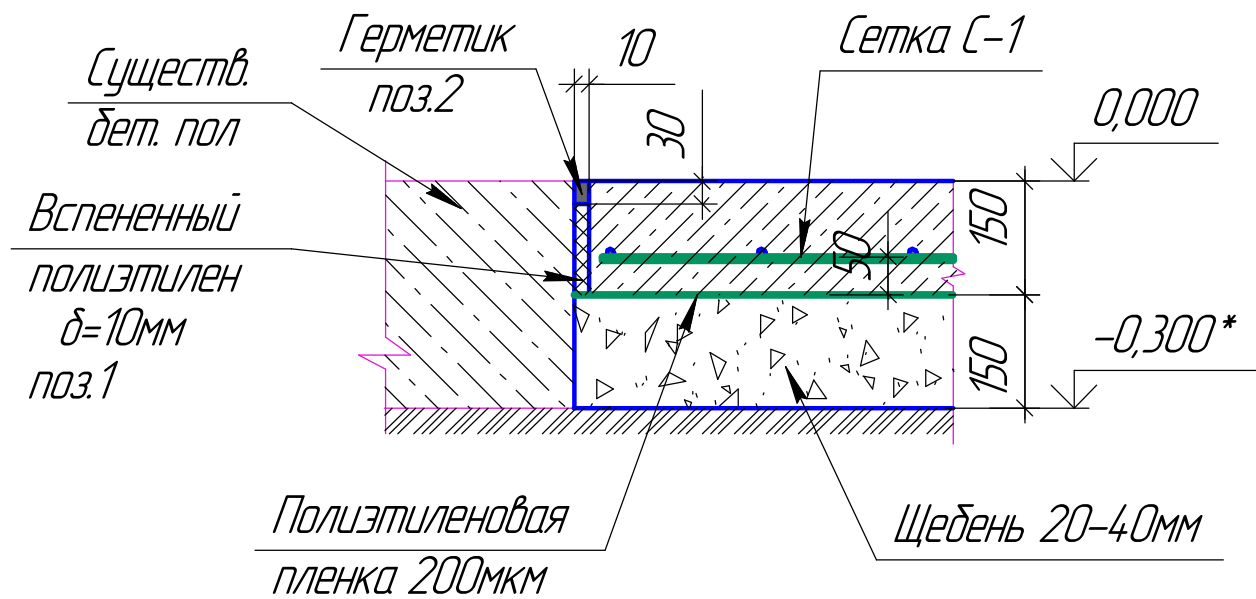

Деформационный шов ДШ-1
М 1:10

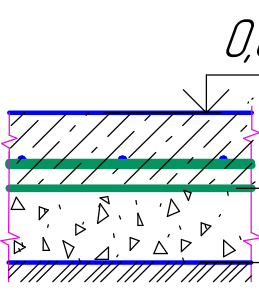

Экспликация пола					
№	Конструкция пола	Материал слоя	Толщ. слоя, мм	Расход м ³	Примечание
1		Окраска поверхности пола - пропитка MasterTop для цветных поверхностей (цвет серый)			$S=182,7\text{м}^2$
		Упрочняющая смесь MasterTop 450			$S=182,7\text{м}^2$
		Бетон В22,5 (М300) на мелком заполнителе	150	27,4	$S=182,7\text{м}^2$
		Полиэтиленовая пленка $\delta=200\text{мкм}$			$S=182,7\text{м}^2$
		Щебень фракция 20-40мм	150	27,4	$S=182,7\text{м}^2$

- Чертежом предусмотрены новые бетонные полы на участке вокруг листопрямильной машины UBR 40-3150-7/12.
- Полы выполнять после исполнения фундамента и после прокладки всех необходимых коммуникаций к станкам.
Общая площадь нового покрытия $S_{\text{пола}} = 182,7\text{ м}^2$.
- Для выполнения нового пола необходимо:
 - на территории участка разобрать существующий бетонный пол до отм. -0,300*
 - $V_{\text{разб. бетона}} = 54,8\text{ м}^3$;
 - выполнить засыпку щебнем до отм. -0,150*. Щебень трамбовать.
Объем щебня $V=27,4\text{ м}^3$
 - поверхность полностью застелить полиэтиленовой пленкой $\delta=200\text{мкм}$ ГОСТ 10354-82. Пленку стелить внахлест.
 $S=182,7\text{м}^2$.
 - выполнить новое покрытие из бетона В22,5 (М300) на мелком заполнителе, $\delta=150\text{мм}$.
 $V_{\text{бетона}} = 27,4\text{ м}^3$.
- Между новым и существующим полом цеха предусмотреть деформационный шов ДШ-1 из вспененного полиэтилена ($\delta=10\text{мм}$, $h=120\text{мм}$, $L=62\text{ п.м.}$).
Полиэтилен заделать герметиком ($h=30\text{мм}$).
- Проектом предусмотрено упрочнение нового бетонного покрытия пола с помощью сухой смеси Master Top 450 с последующей окраской поверхности пола с помощью пропитки Master Top С713 для цветных поверхностей (цвет серый, RAL 7035).
Общая площадь покрытия - $S=182,7\text{м}^2$
- За отметку 0,000 принята отметка пола цеха
- Новое бетонное основание пола армировать сеткой С-1:
Вр1 200х200х3 ГОСТ 8478-81.
Вес = 75 кг.

Марка	поз.	Наименование	Кол. шт	Масса ед. кг	Примеч.
Деформационный шов ДШ-1 Ширина 10мм L=62 п.м.	1	Вспененный полиэтилен			0,075м ³
	2	Герметик полиуретановый (плотность 1250кг/м ³), высота 30мм			0,019м ³

						25-002.000 AC		
						ЗКЦ		
Изм.	Кол.изм.	Лист	№ док.	Подп.	Дата	Установка листопрямильной машины UBR 40-3150-7/12	Ставля	Лист
Разраб.	Шкарина							6
Провер.						Полы.	АО "Коломенский завод" ОЛЮ	
Т.контр.								
Нач.дюра		Голонский						
Н.контр.								
Утвердил		Костоглозов						