



Фрагмент плана "А"
М 1:100

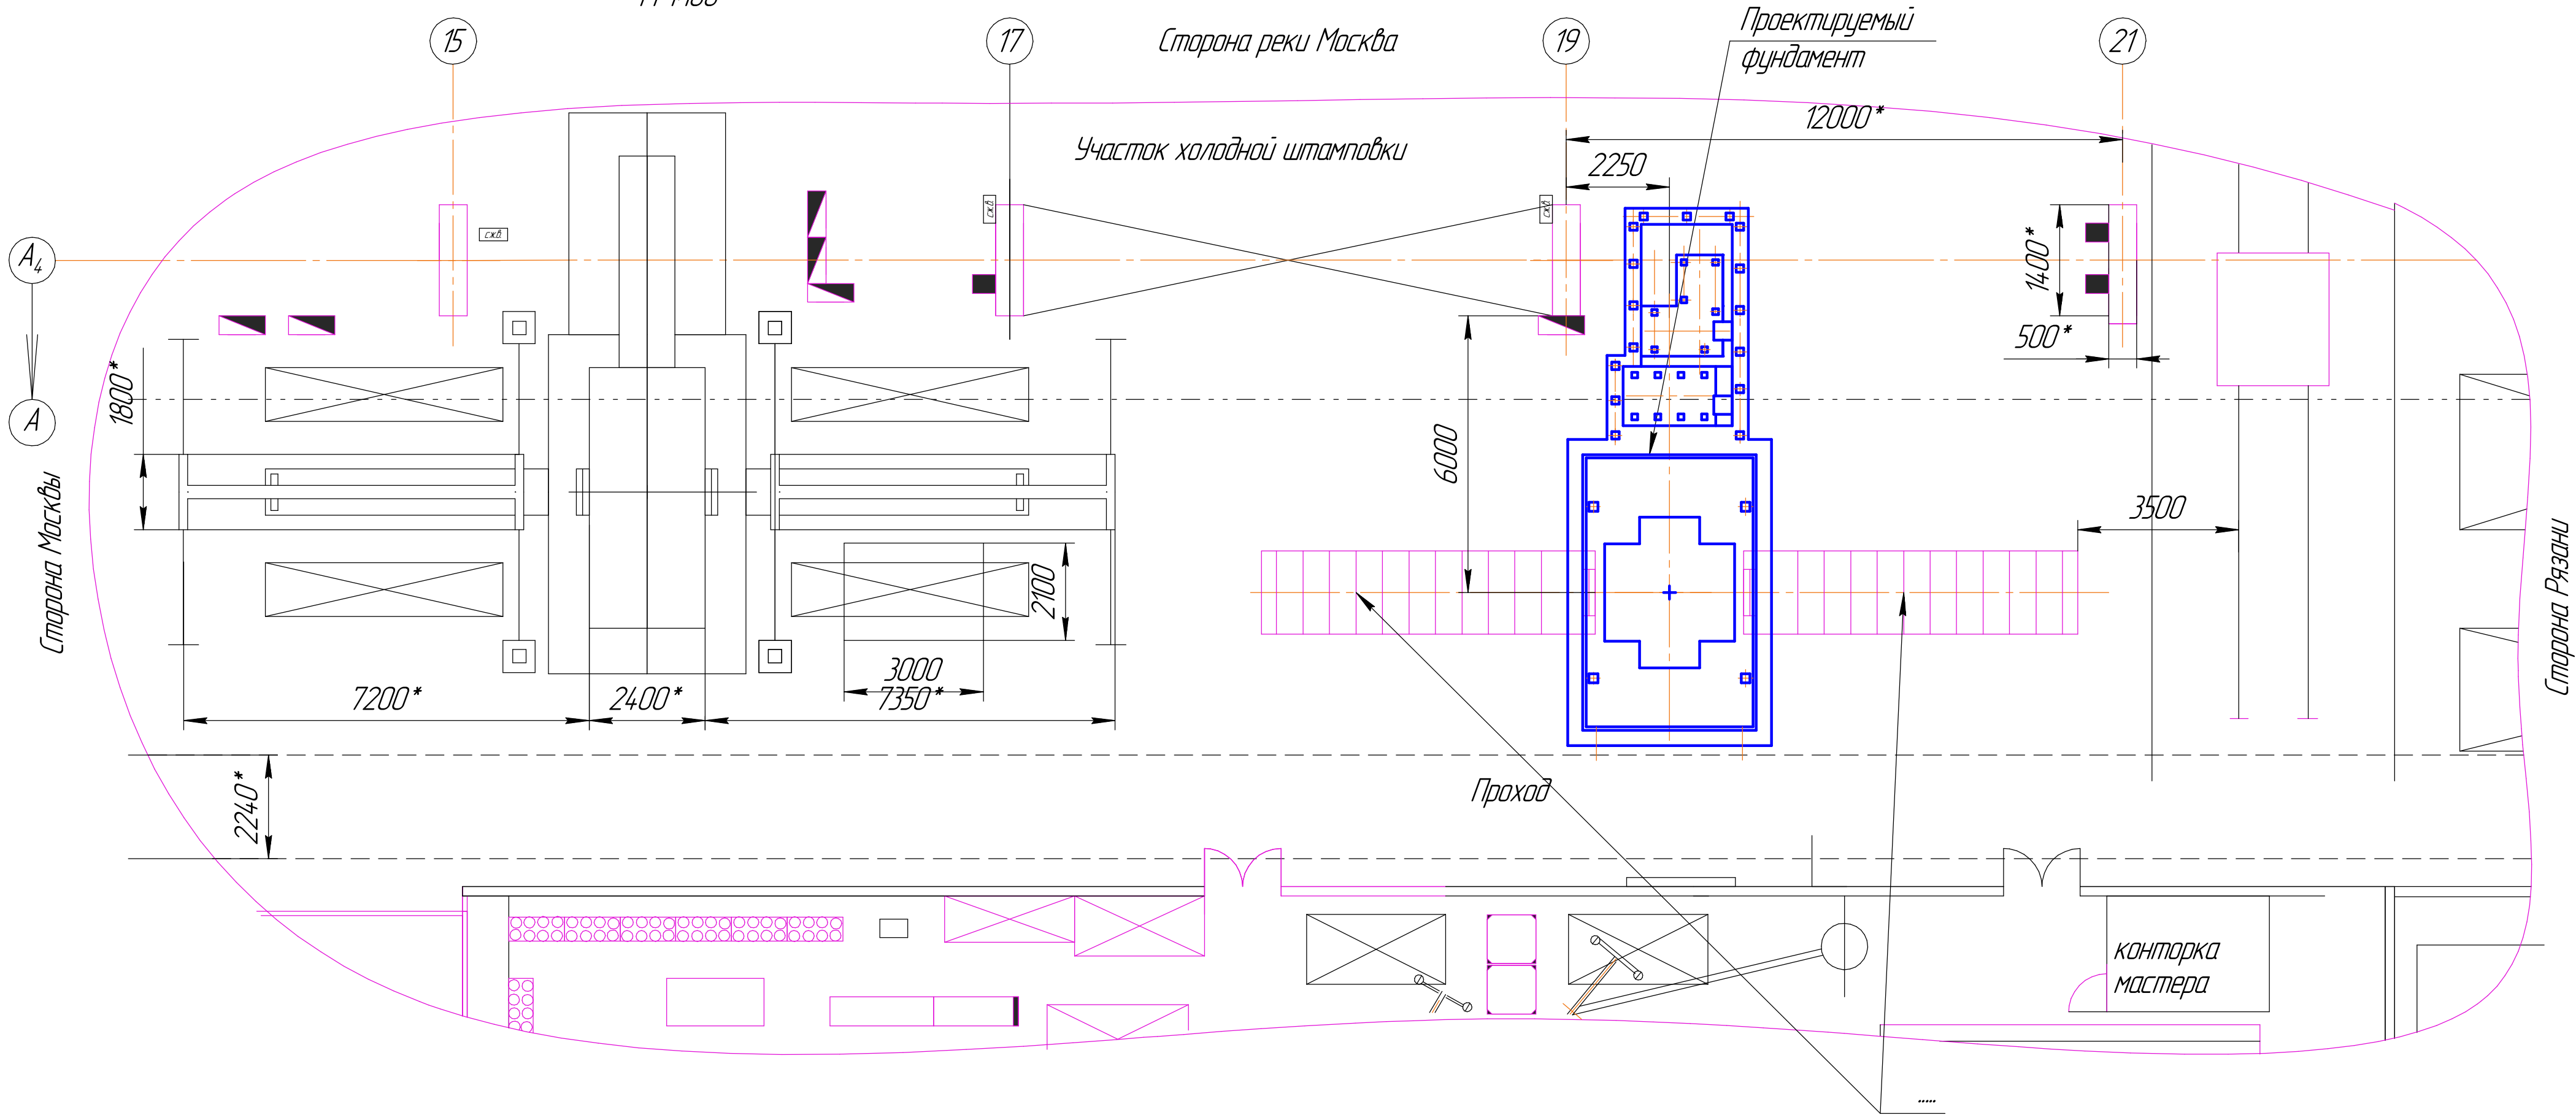

Ситуационный план 1:1000

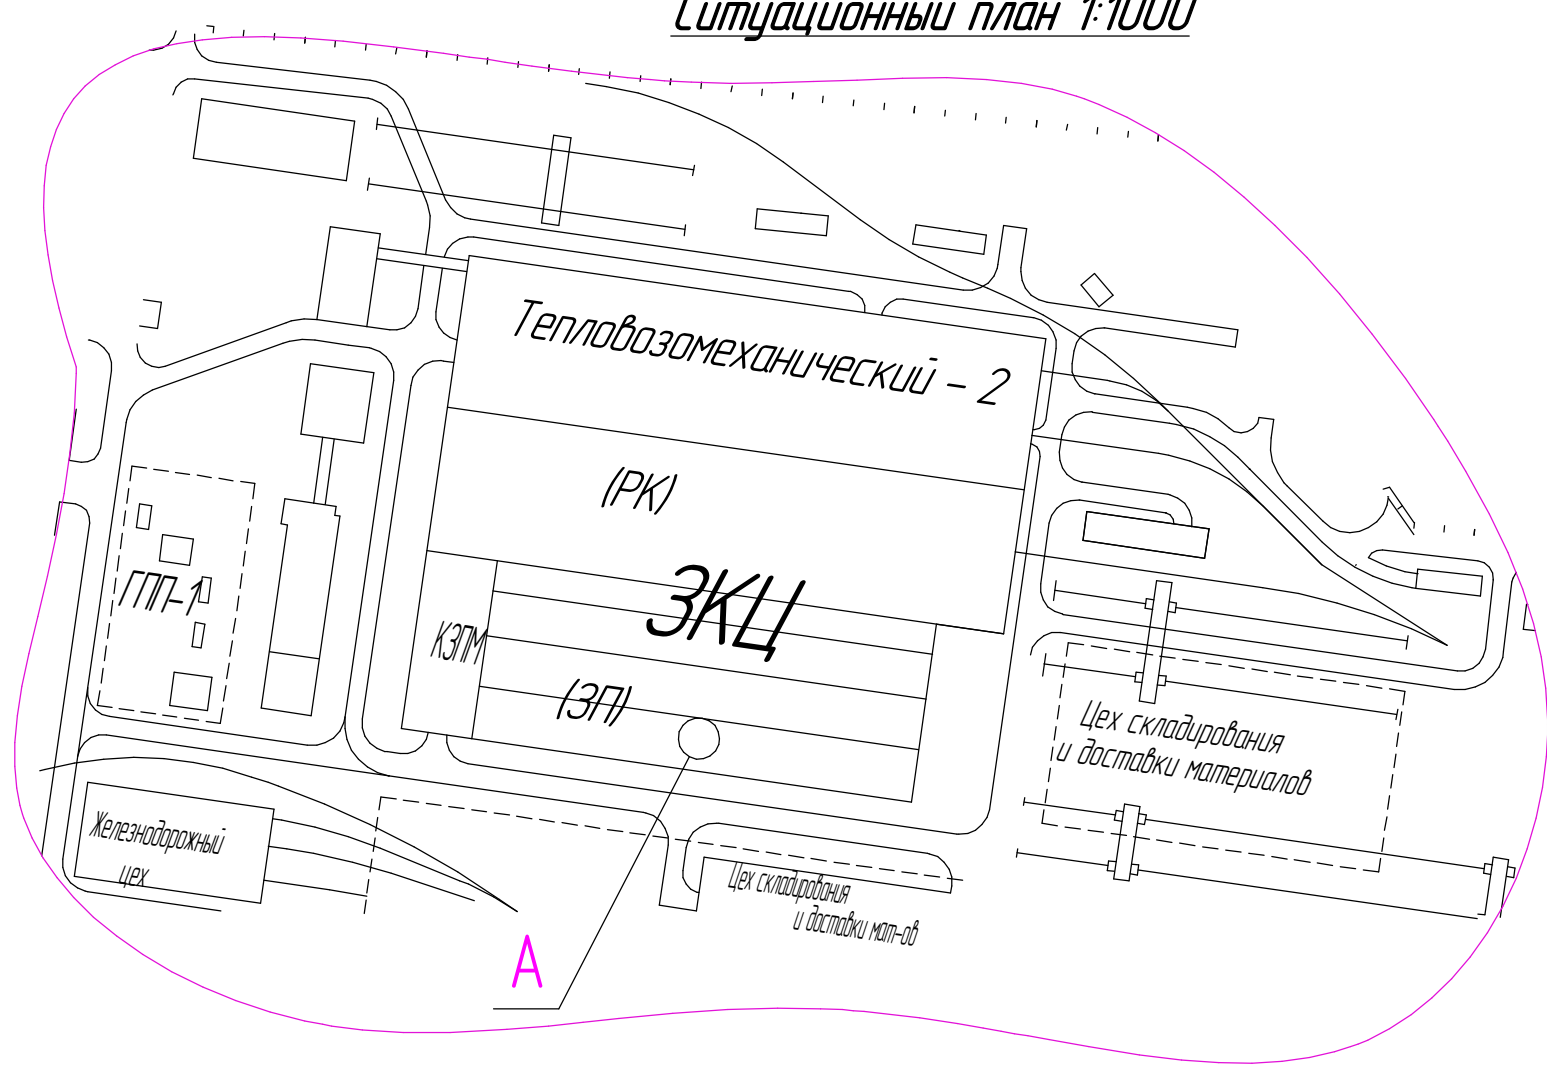

1. Чертежом предусматривается установка листопрямильной машины мод. UBR 40-3150-7/12

Ведомость рабочих чертежей

	Наименование	Примечание
1	Ситуационный план	
2	План фундамента Разрез А - А	
3	Разрезы Б-Б - Е-Е	
4	Армирование фундамента	
5	Фундаментные болты М48/1000 и М30/630	
6	Полы	

25-002.000 AC					
ЗКЦ					
Изм.	Колуч.	Лист	№ док.	Подп.	Дата
Разраб.	Шкарина				
Провер.					
Т. контр.					
Нач. дора.	Голонский				
Н. контр.					
Утвердил	Костоготов				
Установка листопрямильной машины UBR 40-3150-7/12			Стация	Лист	Листов
Ситуационный план				1	
			АО "Коломенский завод" ОЛЮ		