




План перекрытия прямков
М 175

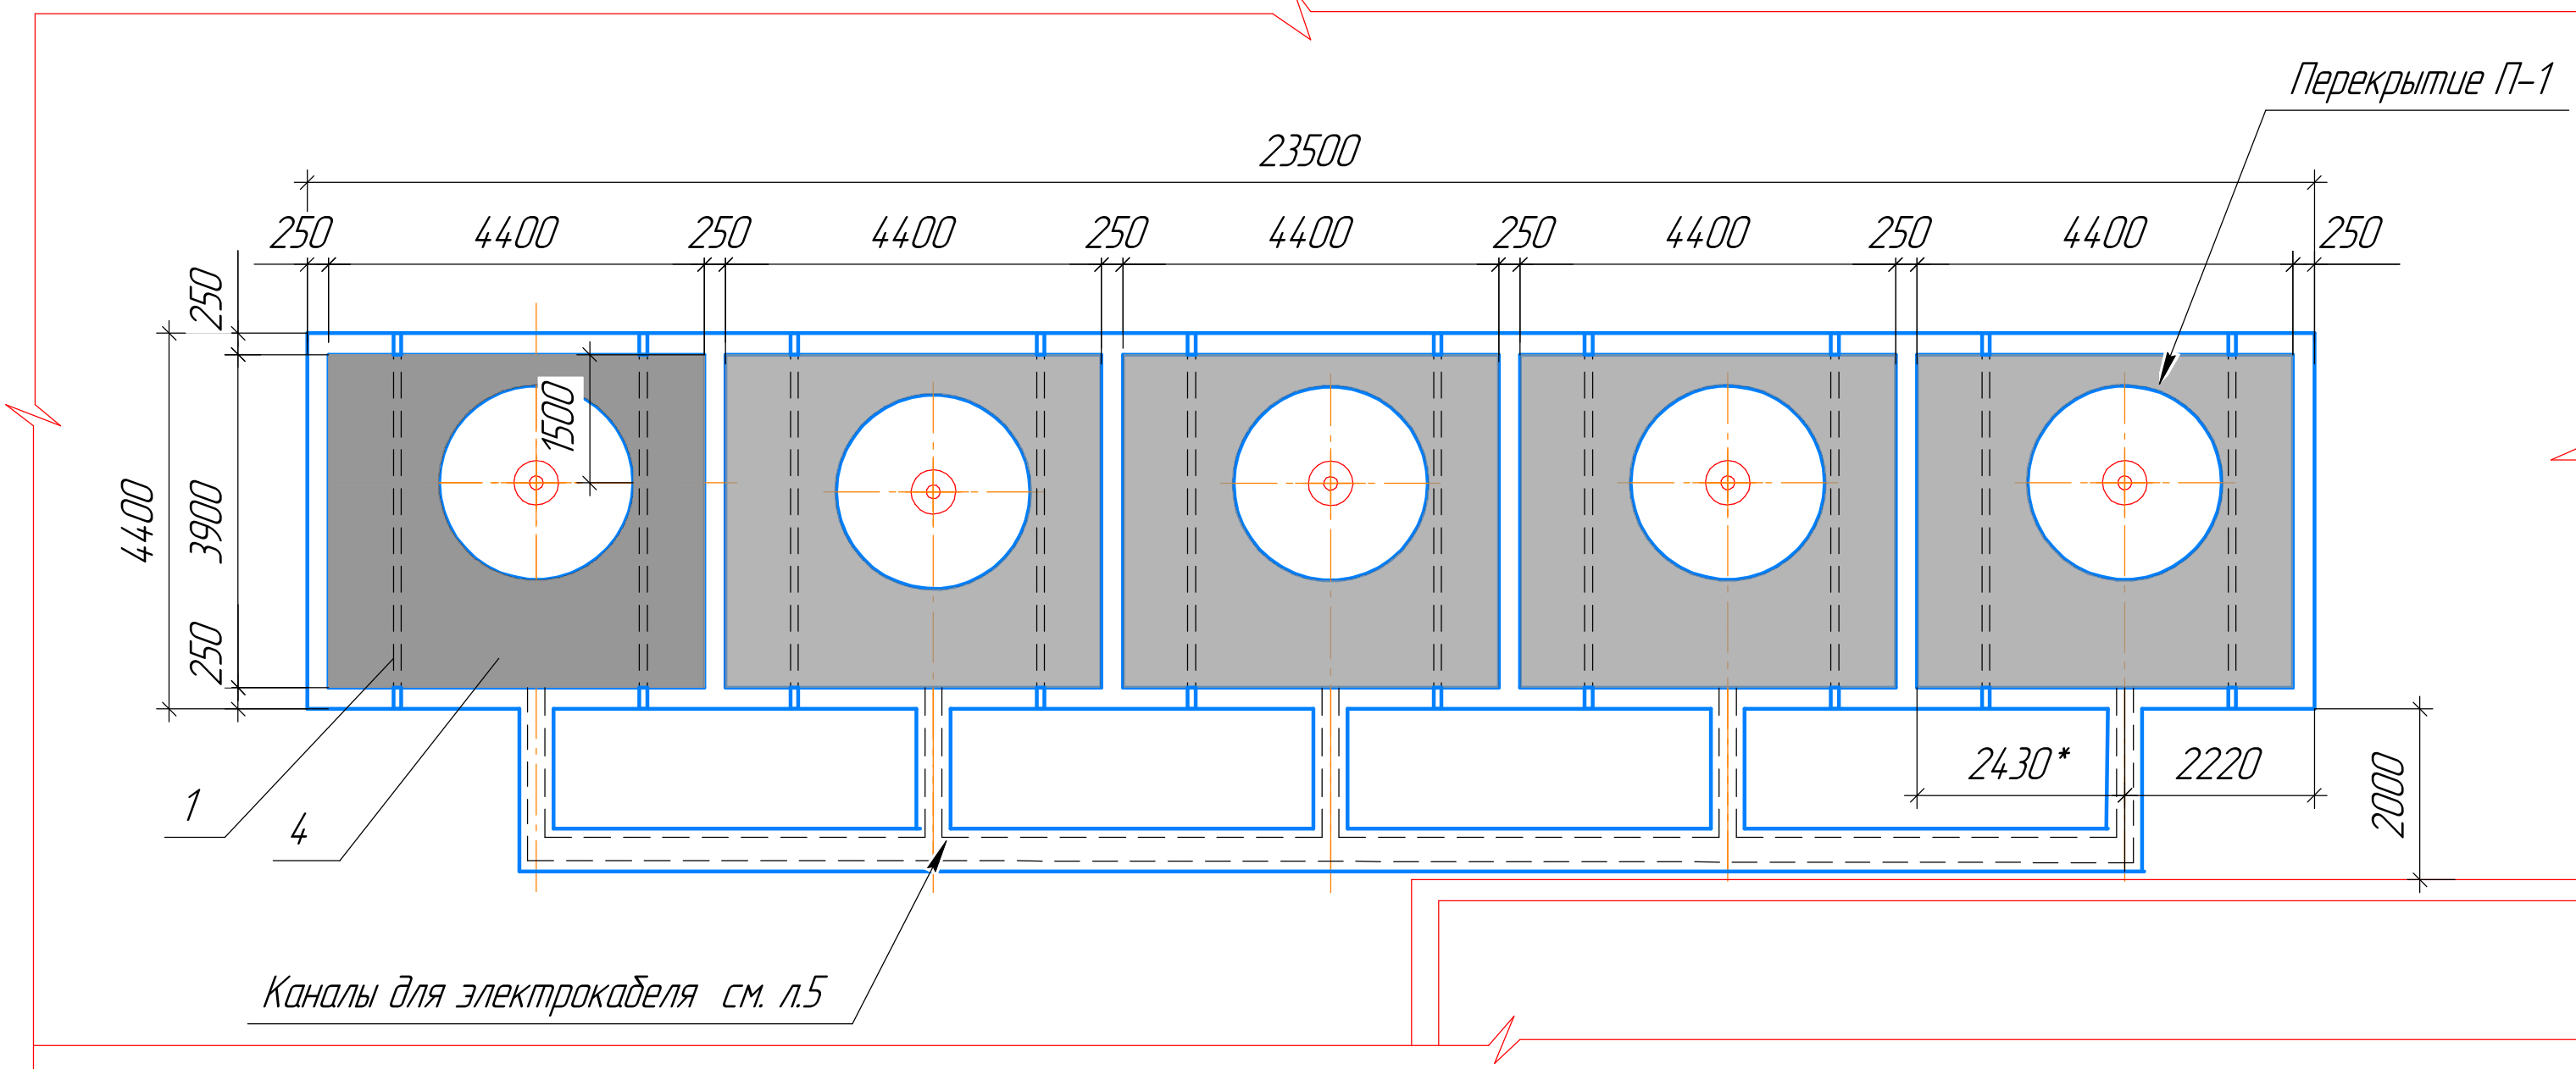


Перекрытие прямка П-1
М 120

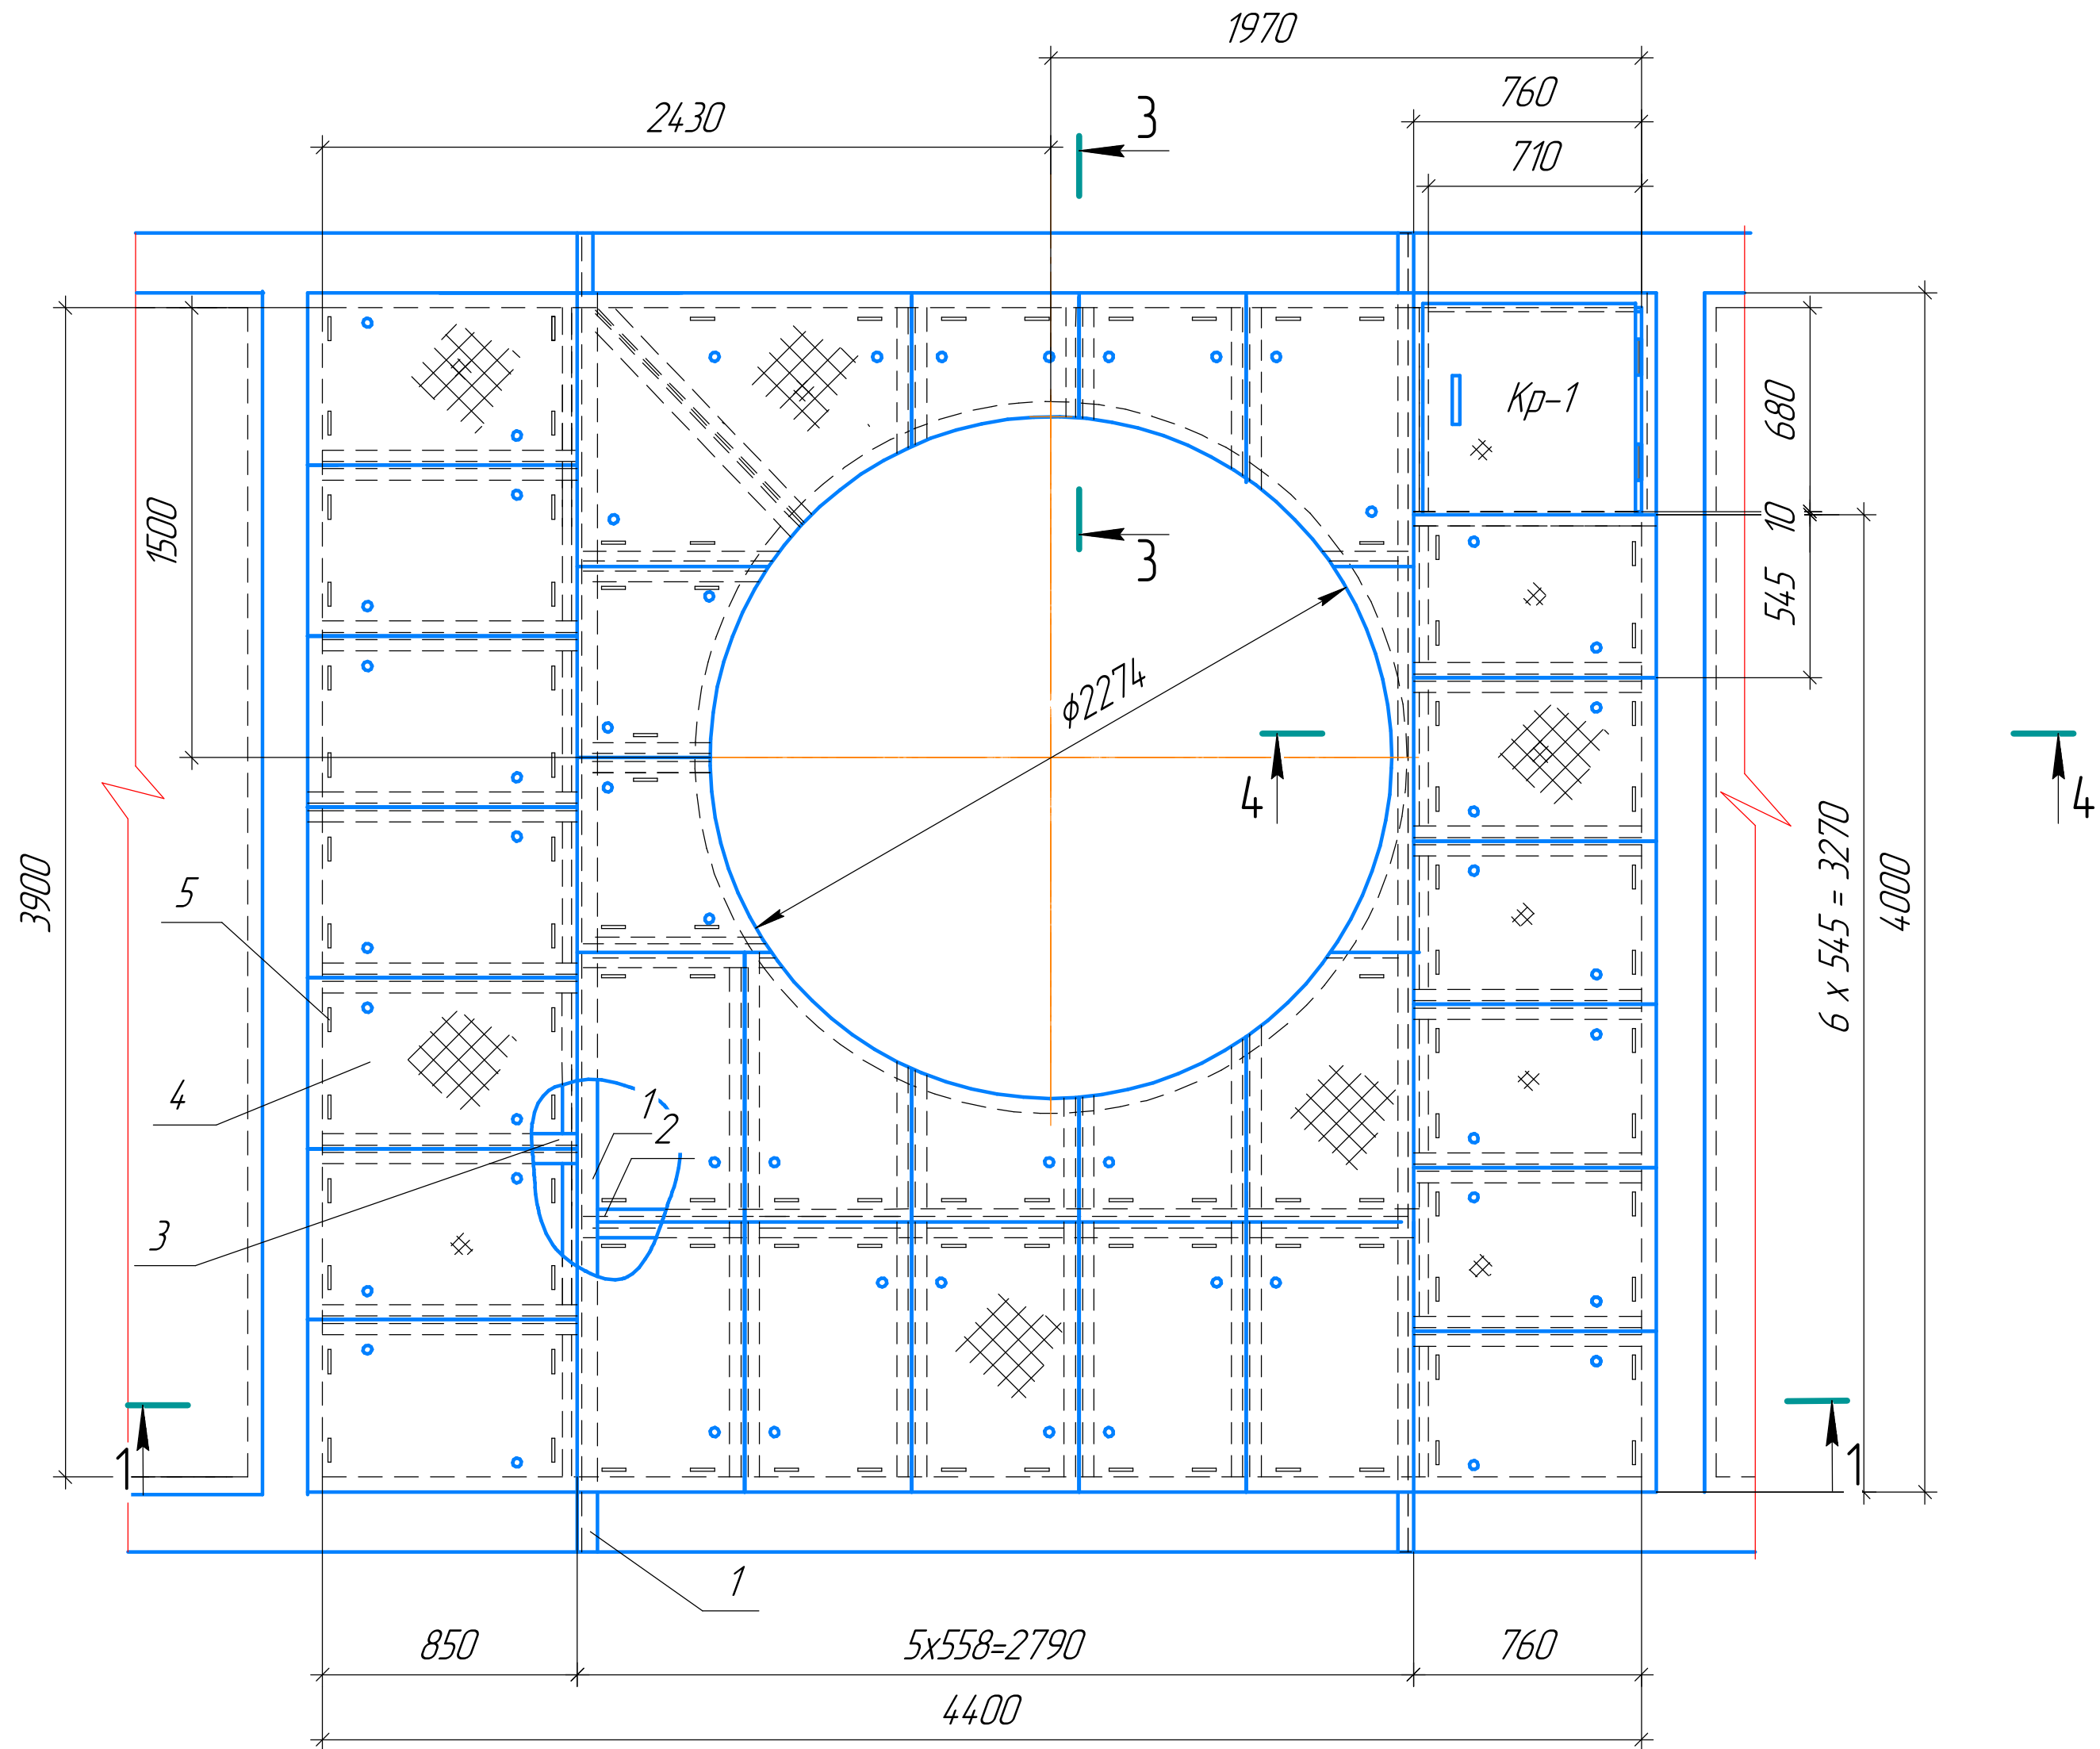


Крышка люка Кр-1
М 110

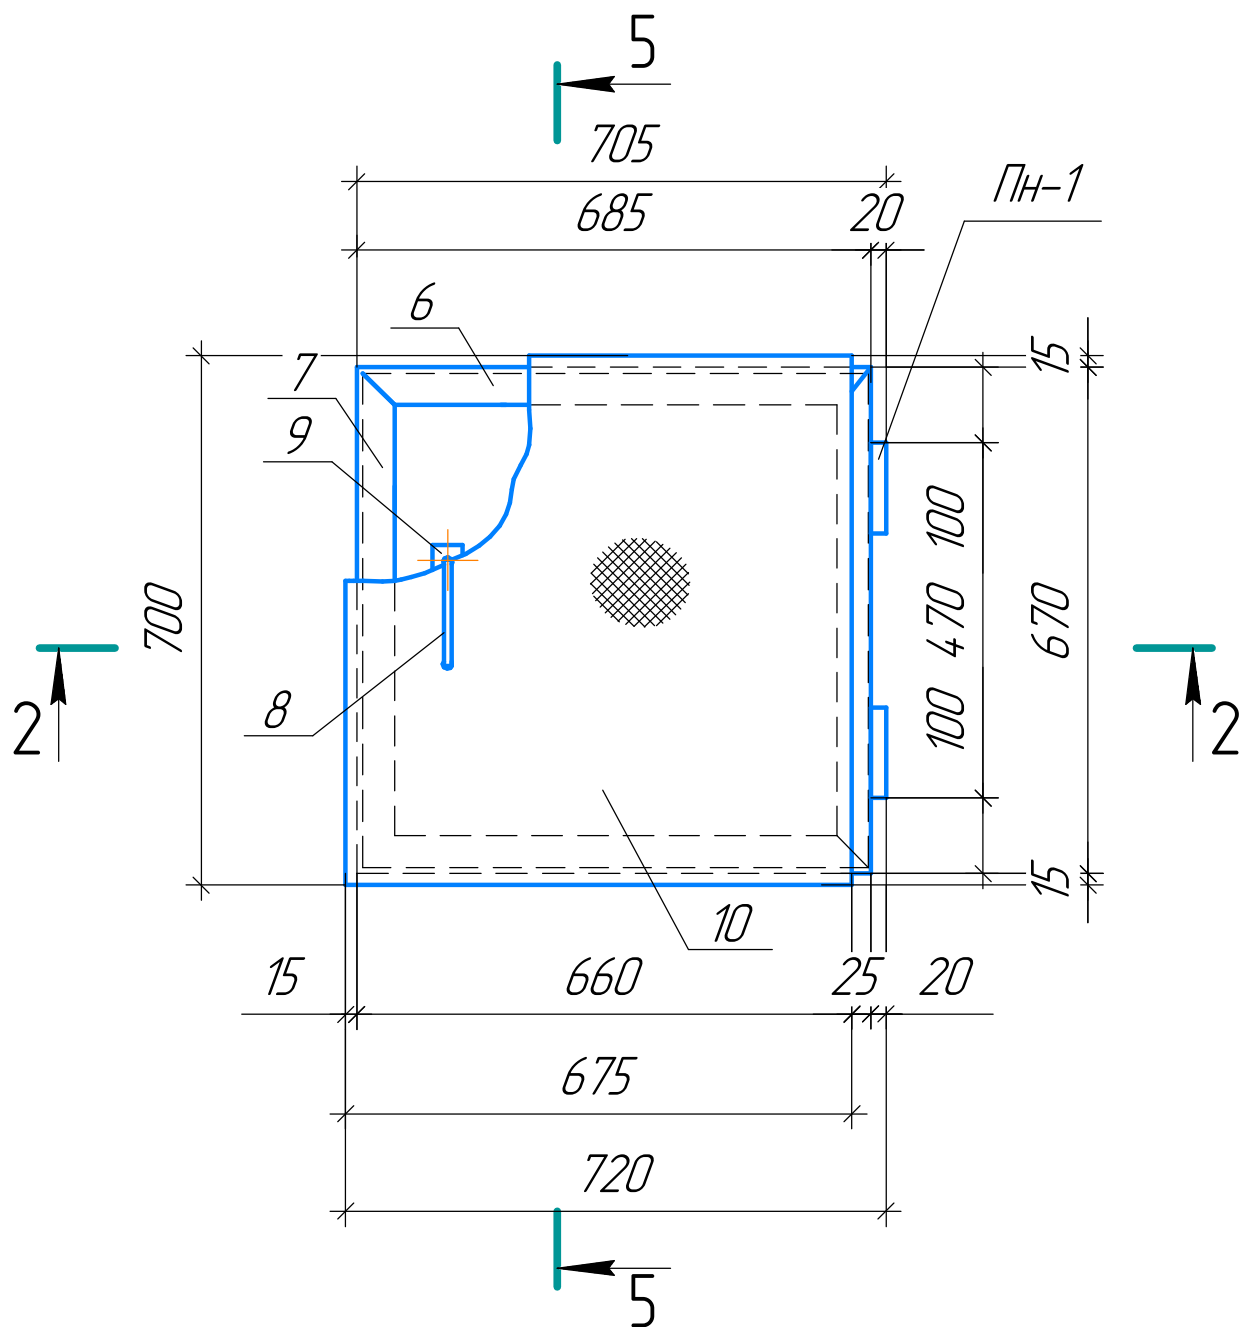


Петля ПН-1
М 12

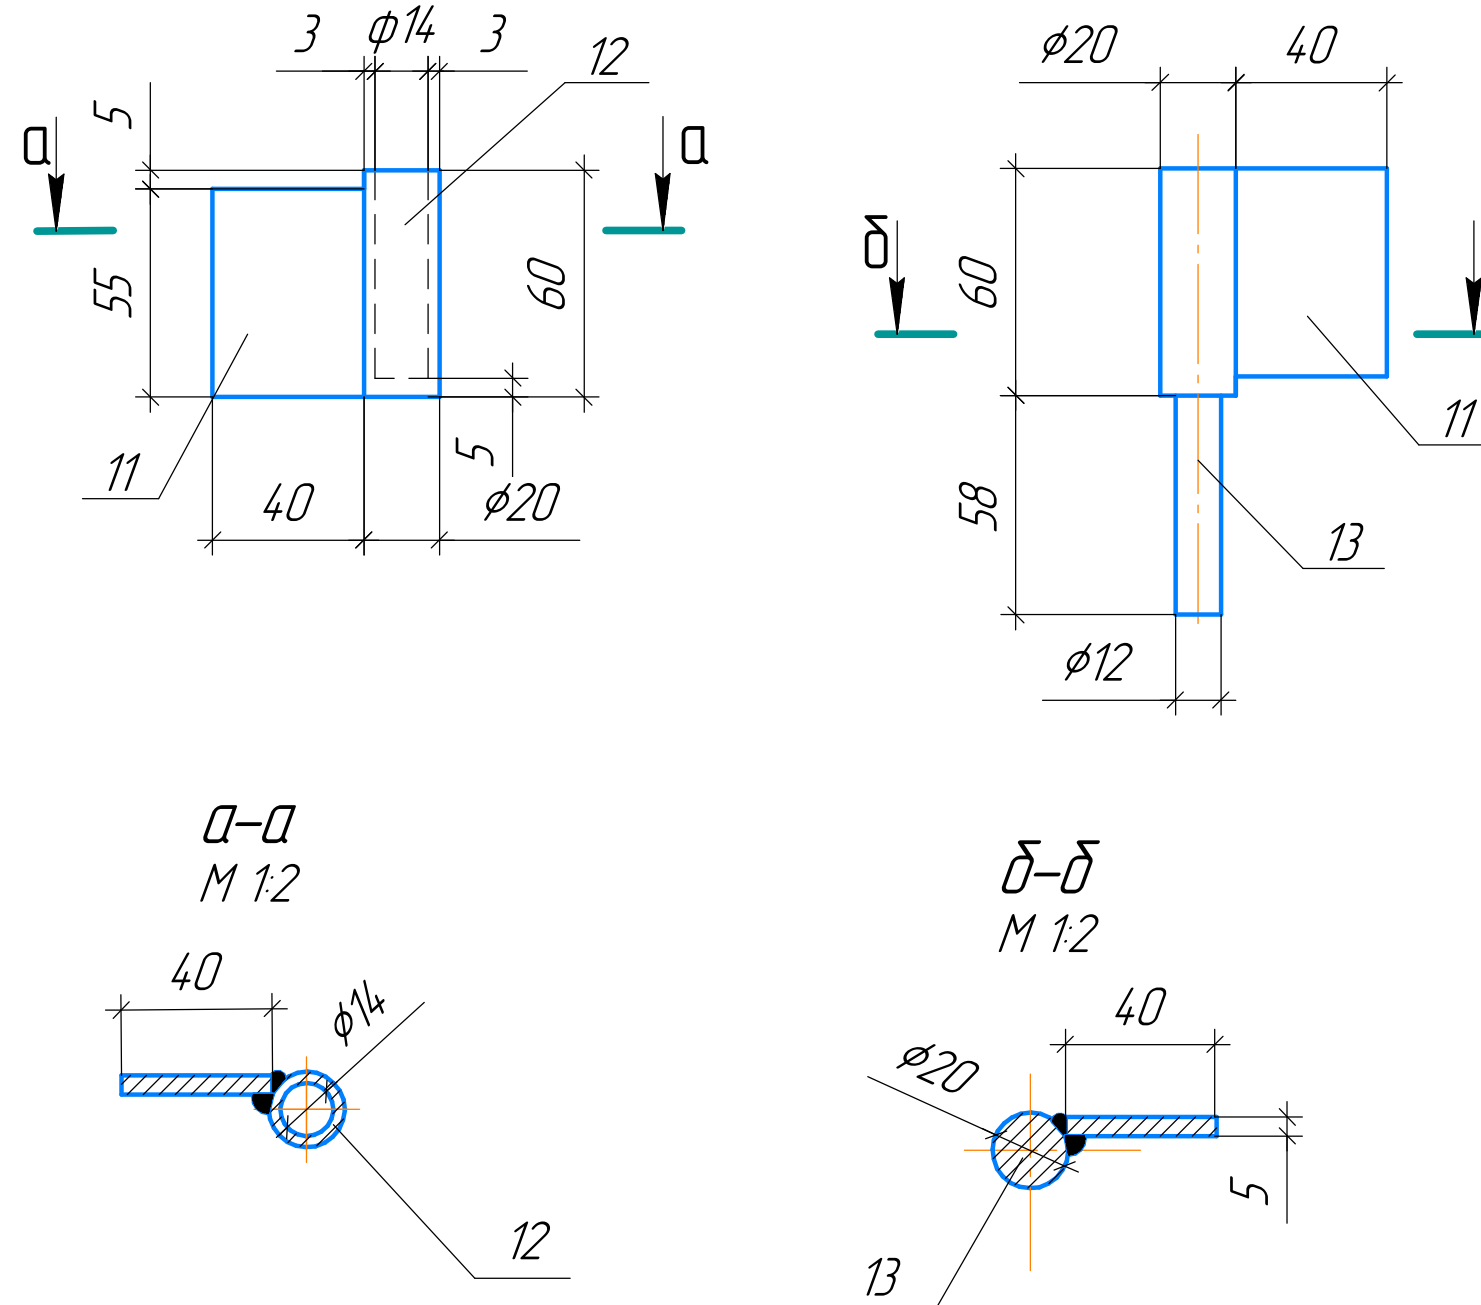


Разрез 4-4
М 17,5

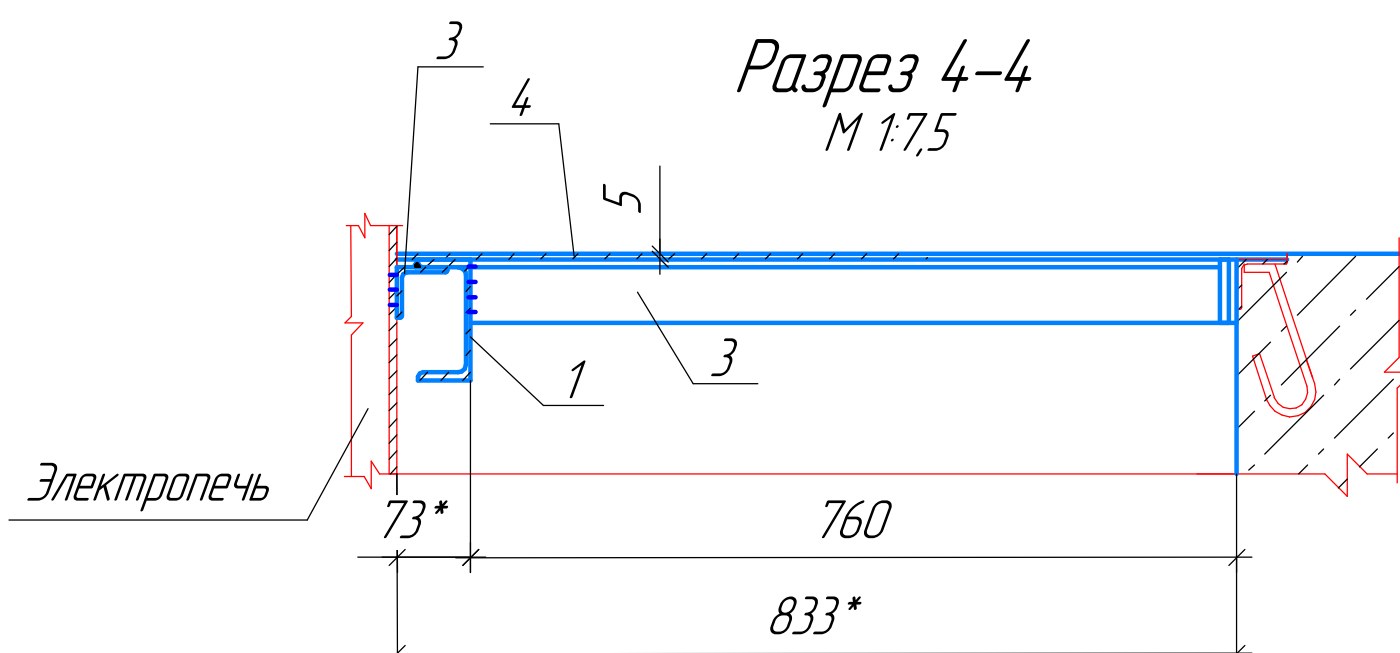

Разрез 3-3
М 17,5

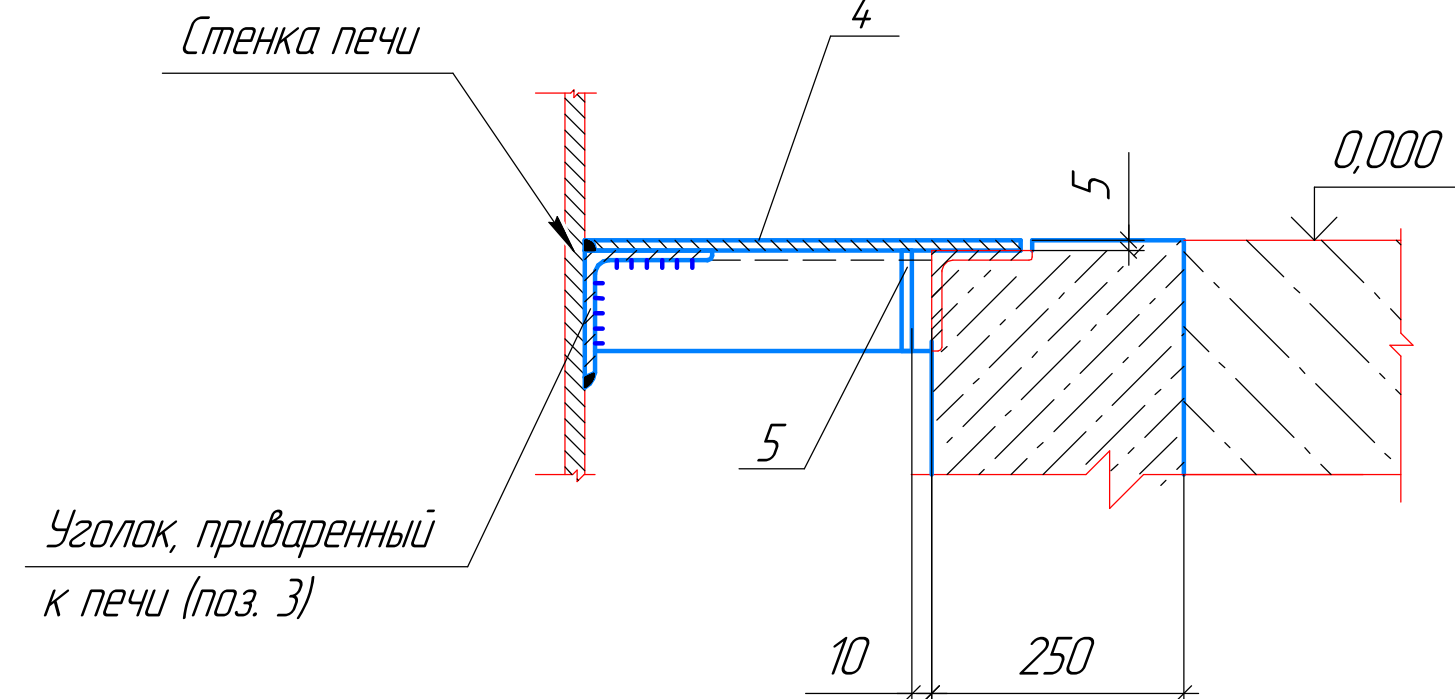

Разрез 1-1
М 110

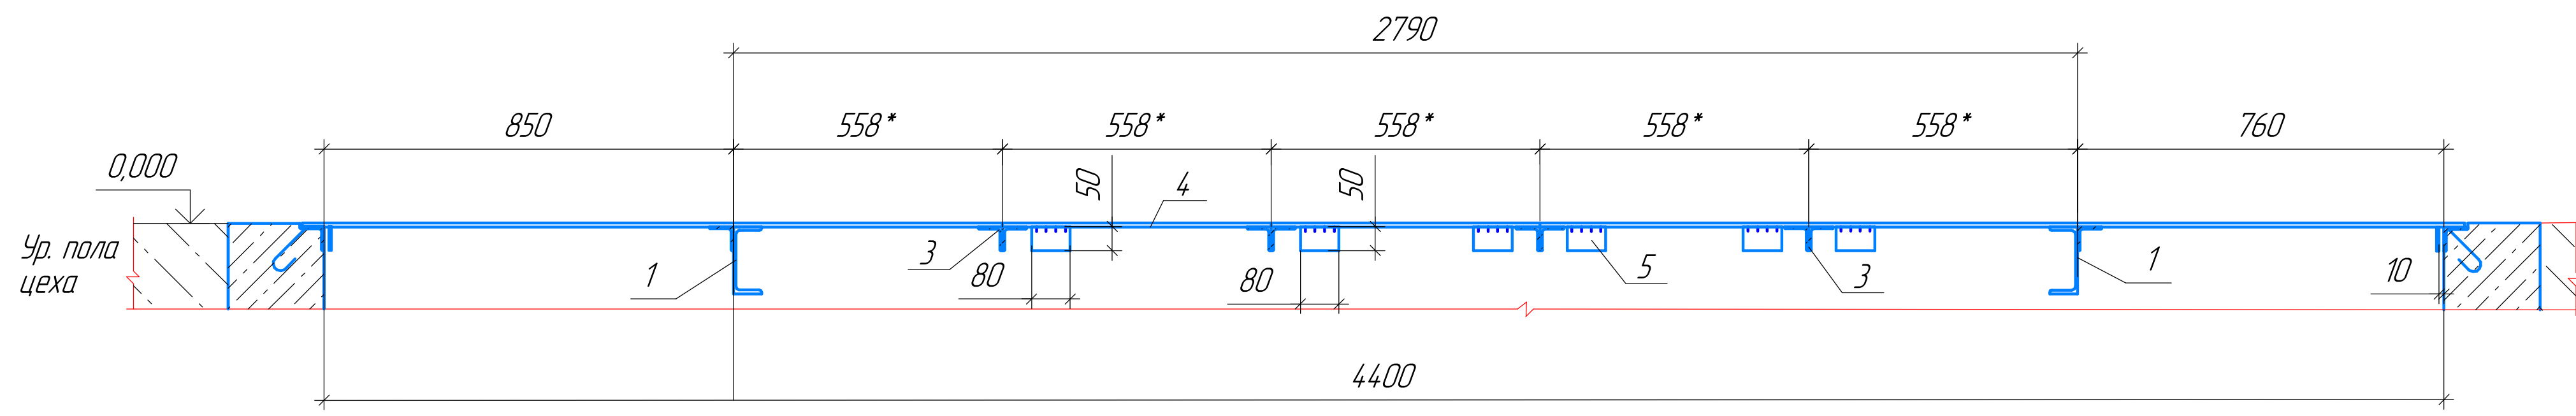

Спецификация стали С235 ГОСТ 27772-2015								
Отпр. мар.	№ поз.	Сечение	Длина мм	Кол. шт.	Масса, кг			Примеч.
					ед.	общ.	мар.	
Перекрытие П-1	1	С 14П ГОСТ 8240-97	4400	2	54,12	108,24	887,97 x5= 4439,85	
	2	С 10П ГОСТ 8240-97	2780*	1		23,9		
	3	Л 50х5 ГОСТ 8509-93	46 позм			173,42		
	4	- 5 рифл. ГОСТ 8568-77	S=14 м			565,45		
	5	- 5х50 ГОСТ 19903-2015	80	108	0,157	16,96		
Крышка Кр-1 5 шт.	6	Л 50х5 ГОСТ 8509-93	685	2	2,58	5,16	31584 x5= 157,92	
	7	Л 50х5 ГОСТ 8509-93	670	2	2,52	5,05		
	8	Ø 10 ГОСТ 2590-2006	250	1	0,154	0,154		
	9	- 5х40 ГОСТ 19903-2015	40	2	0,065	0,13		
	10	- 5х675 рифл. ГОСТ 8568-77	700	1	19,75	19,75		
	11	- 5х40 ГОСТ 19903-74	55	4	0,09	0,36		
	12	Ф 20 ГОСТ 2590-88	60	2	0,15	0,3		
	13	Ф 20 ГОСТ 2590-88	138	2	0,34	0,68		
						4596,9		

Выборка металла на данный лист		
Профиль	Масса, кг	ГОСТ
С 14П	54,12	8240-97
С 10П	119,5	8240-97
Л 50х5	918,15	8509-93
Лист δ-5 рифл.	2926	8568-77
Лист δ-5	87,25	19903-2015
Круг Ф20	4,9	2590-88
Круг Ф10	0,77	2590-88

- Чертежом предусматривается :
 - металлическое перекрытие прямков для шахтных печей;
 - металлическое перекрытие кабельного канала.
- Перекрытие прямка выполнять после монтажа печи. Размеры плит перекрытия уточнять по месту.
- Металлическая конструкция крышек сварная. Сваривать электродами типа Э-42 ГОСТ 9467-75, сварные швы выполнять по ГОСТ 5264-80.
- После монтажа металлоконструкции окрасить эмалью ПФ-115 по грунту ГФ 021 за 2 раза. Цвет серый.

						24-155.000 АС			
						Цех: Т-3 (4частак азотации)			
Изм.	Колуче	Лист	№доку	Подп.	Дата	Установка шахтных электропечей мод. США 15.20/7М2 и агрегата рециркуляционного термического ПН-12/14/20-350Р	Страница	Лист	Листов
Разработ									
Проектиров									
Т. контр.									
Нач. бюро									
Н. контр.		Голанский				Металлическое перекрытие прямков.		4	
Утвердил		Костогоров							
							ОАО "Коломенский завод" ОПНО		