
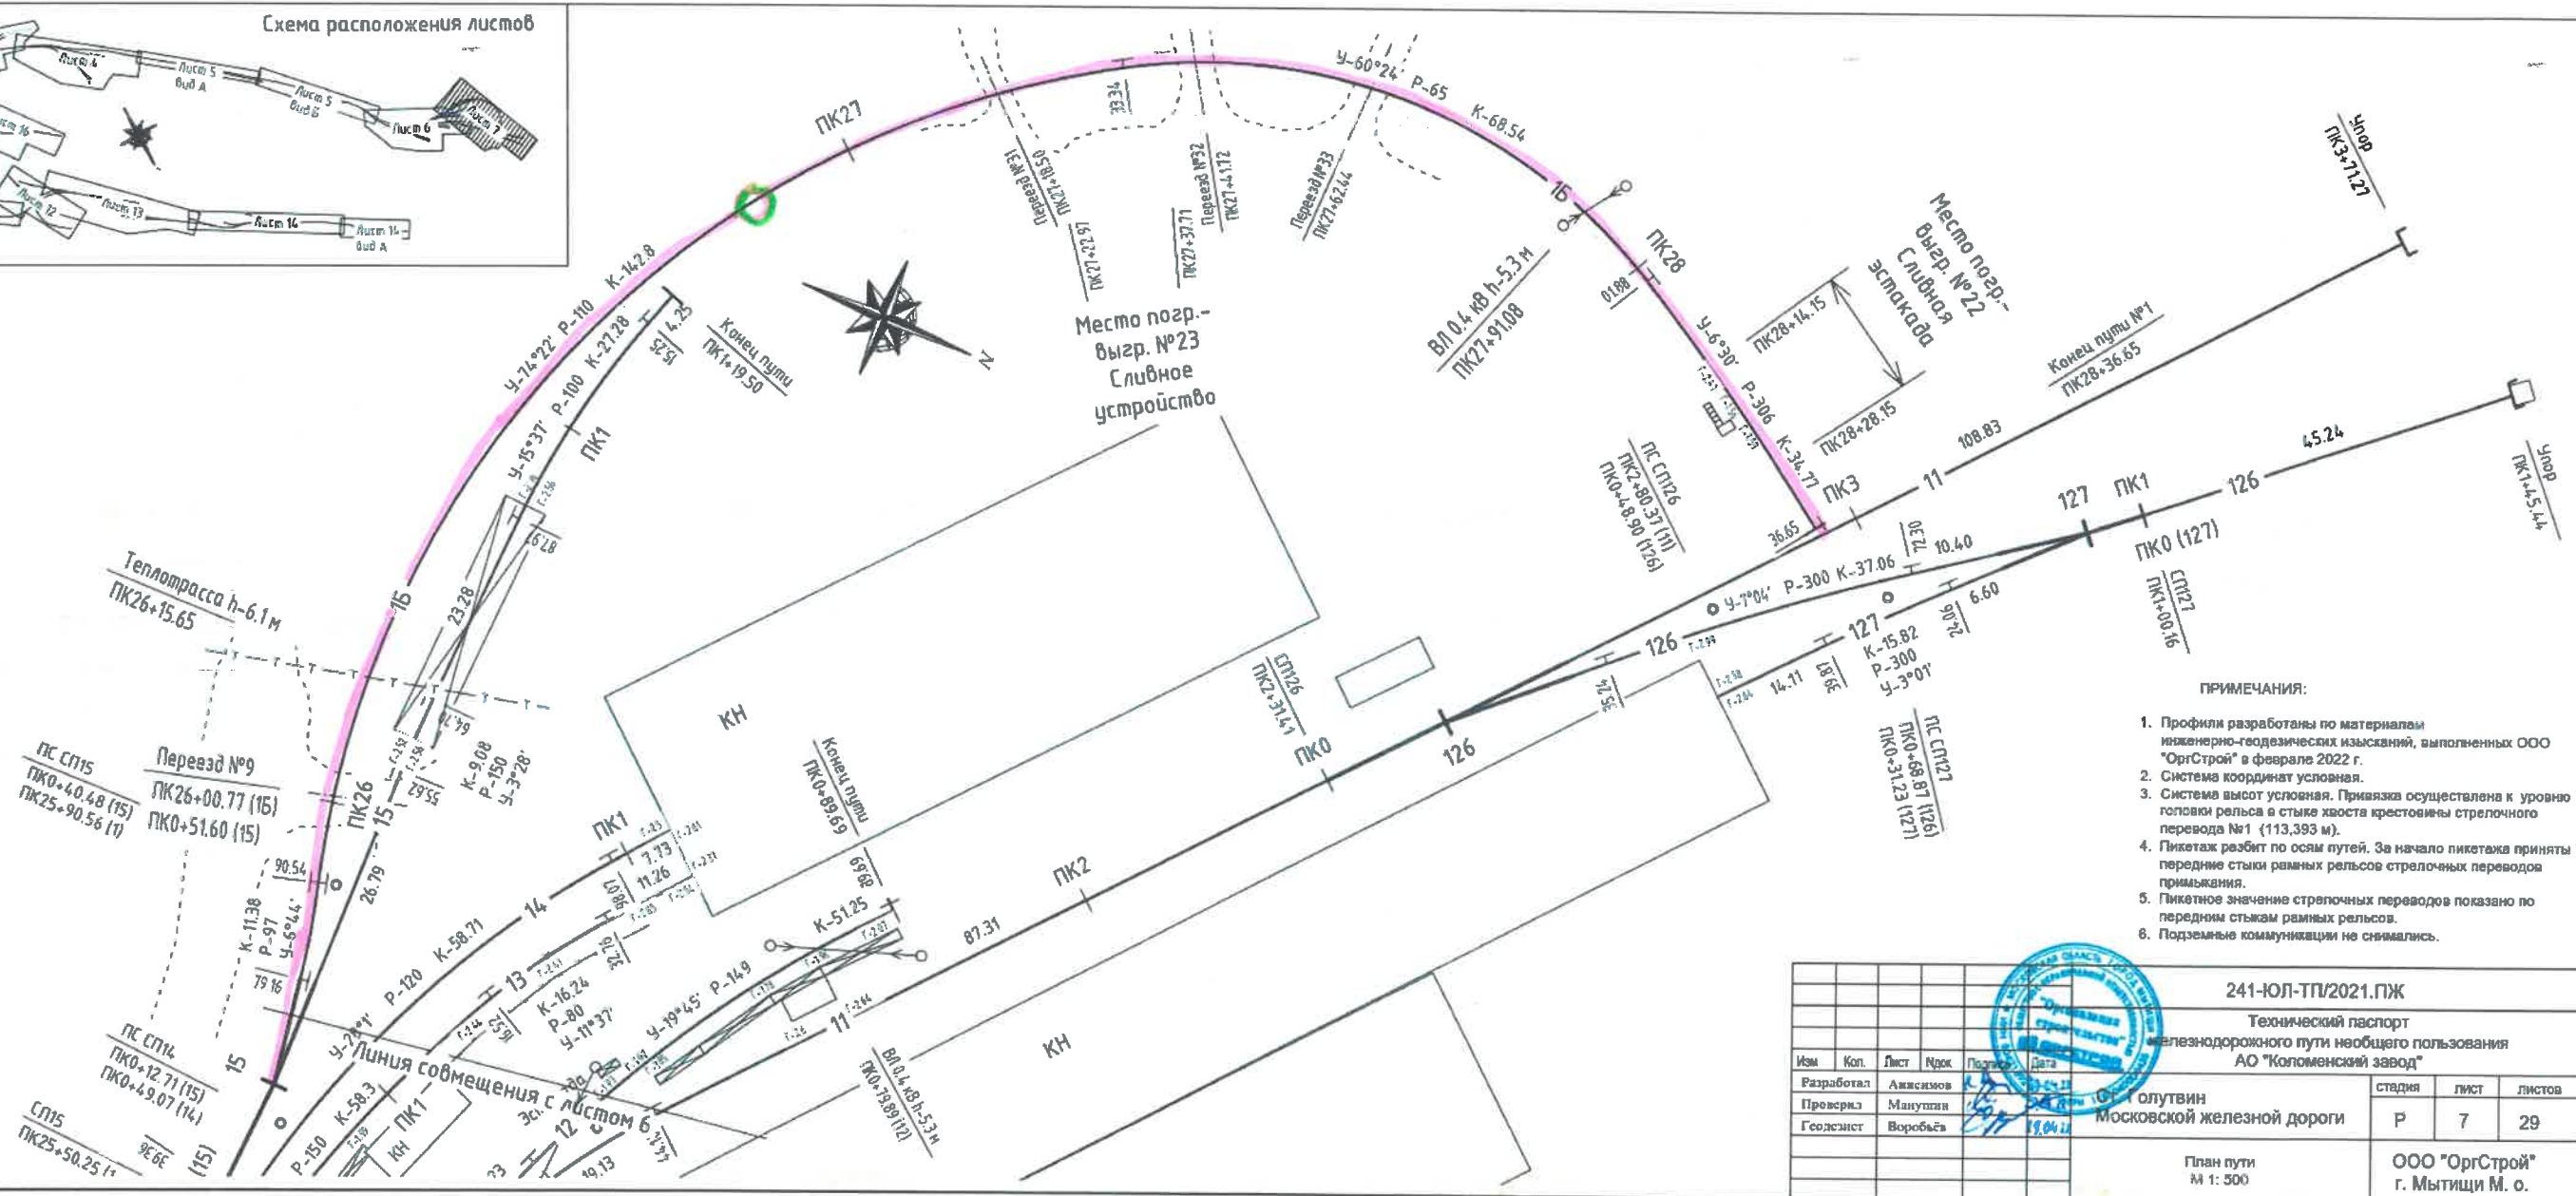


Схема расположения листов

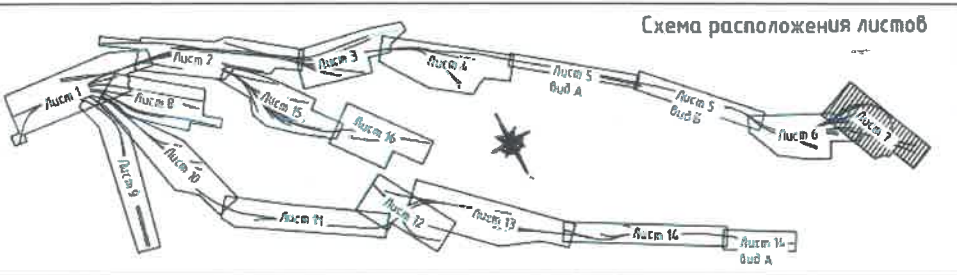

ПРИМЕЧАНИЯ:

1. Профили разработаны по материалам инженерно-геодезических изысканий, выполненных ООО "ОргСтрой" в феврале 2022 г.
2. Система координат условная.
3. Система высот условная. Привязка осуществлена к уровню головки рельса в стыке хвоста крестовины стрелочного перевода №1 (113,393 м).
4. Пикетаж разбит по осям путей. За начало пикетажа приняты передние стыки рамных рельсов стрелочных переводов примыкания.
5. Пикетное значение стрелочных переводов показано по передним стыкам рамных рельсов.
6. Подземные коммуникации не снимались.

						241-ЮЛ-ТП/2021.ПЖ		
						Технический паспорт железнодорожного пути необщего пользования АО "Коломенский завод"		
Изм	Коп.	Лист	Ндк	Подпись	Дата			
Разработал	Амисимов				24.07.21	Голутвин		стадия
Проверил	Манушин				24.07.21	Московской железной дороги		лист
Геодезист	Воробей				24.07.21			листов
								Р 7 29
						План пути М 1: 500		ООО "ОргСтрой" г. Мытищи М. о.