


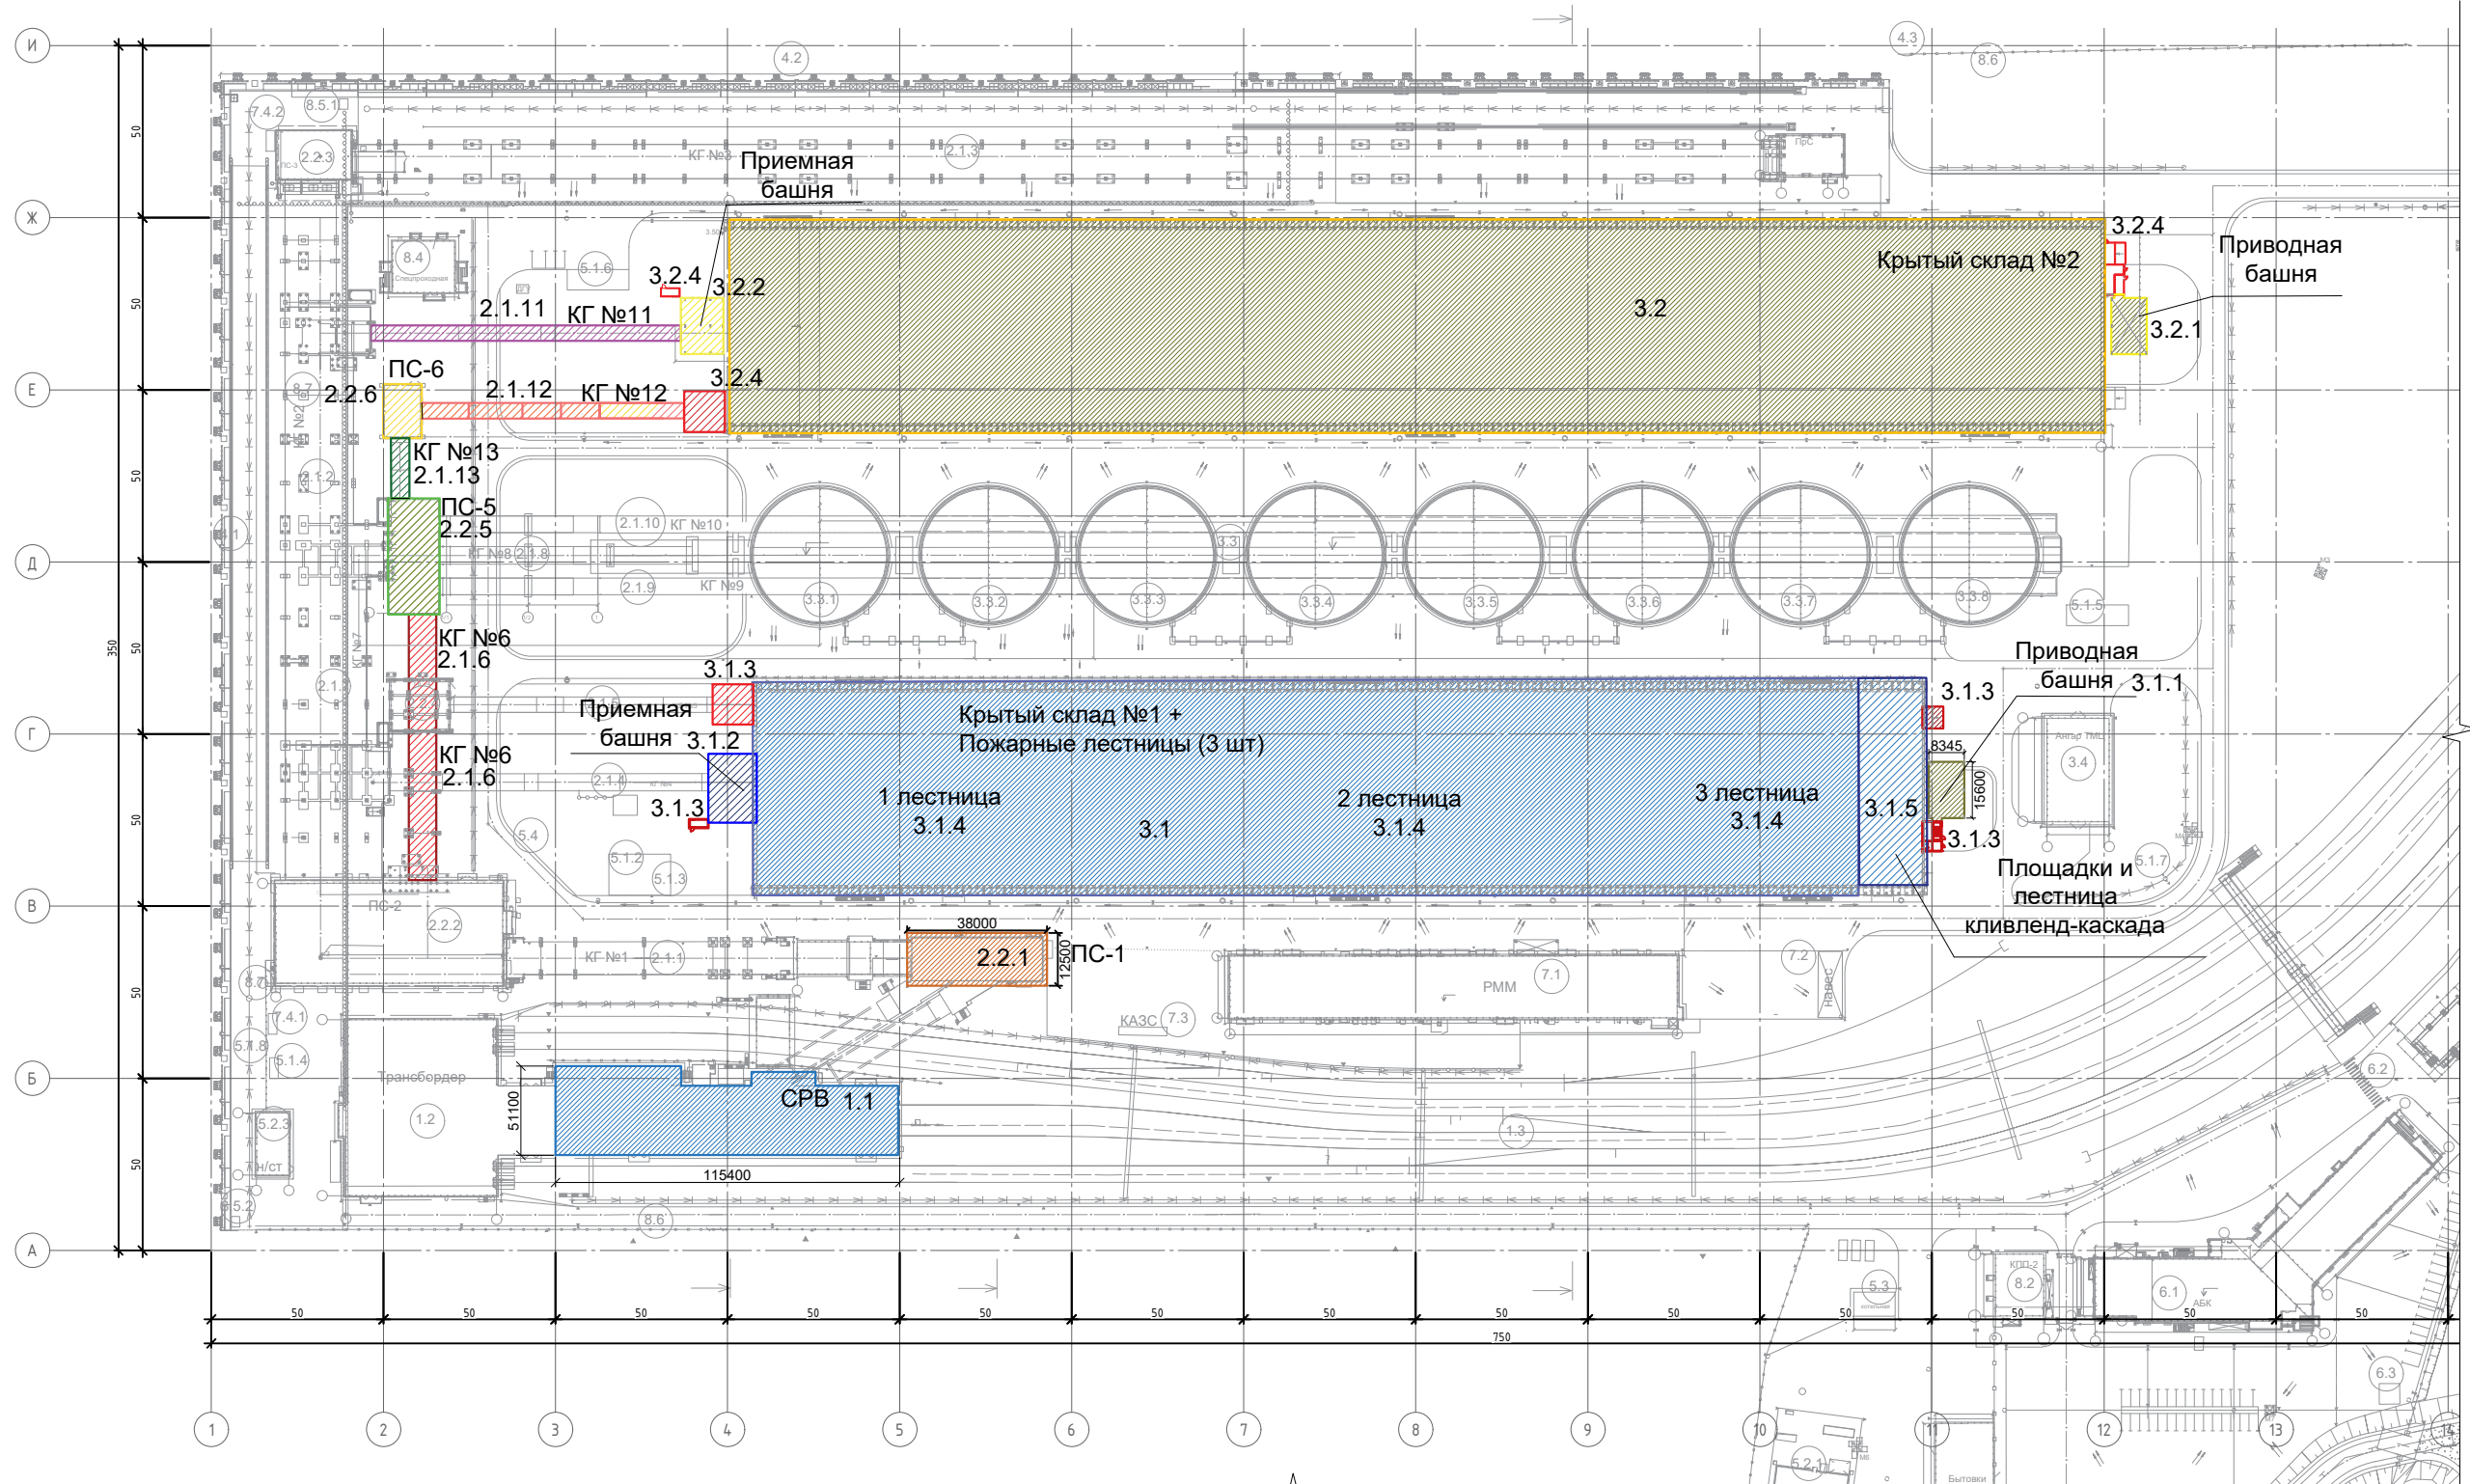

Экспликация			
№п/п	№ на схеме	Объект и проект	Расположение в осях
1	2.2.1	"Пересыпная станция №1 1632-2021-2.2.1-КМ "	5-6/Б-В
2	2.2.5	Пересыпная станция №5 1632-2021-2.2.5,2.1.6,2.1.13-КМ	2-3/Г-Е
3	2.2.6	"Пересыпная станция №6 1632-2021-2.2.6-КМ "	2-3/В-Д
4	1.1	"Станция разгрузки вагонов. Здание трансбордера. Основные конструкции. 1632-2021-1.1, 1.2-КМ1 "	2-5/А-В
5	1.1	"Станция разгрузки вагонов. Здание трансбордера. Второстепенные конструкции 1632-2021-1.1, 1.2-КМ2 "	2-5/А-В
6	1.1	"Станция разгрузки вагонов. Здание трансбордера. Этажерка аспирационной установки 1632-2021-1.1, 1.2-КМ3 "	2-5/А-В
7	2.1.6	"Конвейерная галерея 6 1632-2021-2.2.5,2.1.6,2.1.13-КМ изм.3 1632-2021-2.2.4,2.1.6-КМ "	2-3/В-Д

8	2.1.11	"Конвейерная галерея №11 1632-2021-2.1.11"	2-4/Е-Ж
9	2.1.12	"Конвейерная галерея №12 1632-2021-2.1.12 "	2-4/Д-Е
10	2.1.13	"Конвейерная галерея №13 1632-2021-2.2.5,2.1.6,2.1.13-КМ "	2-3/Д-Е
11	2.2.7	"Приводная станция 1632-2021-2.2.7-КМ"	2-5/А-В
12	3.1	Крытый склад №1	4-11/В-Г
13	3.1.1	Кр.склад №1. Приводная башня 1632-2021-3.1-КМ1	11-12/В-Г
14	3.1.2	"Кр.склад №1. Приемная башня 1632-2021-3.1-КМ2 "	3-5/В-Г
15	3.1.3	"Кр.склад №1. Пристроенные помещения 1632-2021-3.1-КМ3"	3-4/В-Д (2шт), 11/Г-Д (2шт)
16	3.1.4	"Кр.склад №1. Пожарные лестницы 1632-2021-3.1-КМ4 "	4-11В-Г

17	3.1.5	"Кр.склад №1. Площадки и лестница кливленд-каскада 1632-2021-3.1-КМ6 "	10-11/В-Г
18	3.2	Крытый склад №2	4-12/Д-Ж
19	3.2.1	"Кр.склад №2. Приводная башня 1632-2021-3.2-КМ1 "	12-13/Е-Ж
20	3.2.2	"Кр.склад №2. Приемная башня 1632-2021-3.2-КМ2 "	8-9/Е-Ж
21	3.2.3	"Купольный склад. Электропомещение. 1632-2021-3.3.9-КМ "	10-11/В-Г
22	3.2.4	"Кр.склад №2. Пристроенные помещения 1632-2021-3.2-КМ3 "	3-4/Д-Е, 12-13/Е-Ж