



Заказчик: **Общество с ограниченной ответственностью
"ЕвроХим Терминал Усть-Луга"**

**ТЕРМИНАЛ ПО ПЕРЕВАЛКЕ
МИНЕРАЛЬНЫХ УДОБРЕНИЙ
В МОРСКОМ ТОРГОВОМ ПОРТУ УСТЬ-ЛУГА.
БЕРЕГОВЫЕ ОБЪЕКТЫ ТЕРМИНАЛА**

Рабочая документация

Купольный склад.

Электропомещение.

Архитектурные решения.

1632-2021-3.3.9-АР

Арх. № 18938

Изм.	№ док.	Подп.	Дата
1	1379-5-24		29.07.24

1632-2021-3.3.9-АР_1_0_RU_IFC.pdf



Заказчик: Общество с ограниченной ответственностью
"ЕвроХим Терминал Усть-Луга"

**ТЕРМИНАЛ ПО ПЕРЕВАЛКЕ
МИНЕРАЛЬНЫХ УДОБРЕНИЙ
В МОРСКОМ ТОРГОВОМ ПОРТУ УСТЬ-ЛУГА.
БЕРЕГОВЫЕ ОБЪЕКТЫ ТЕРМИНАЛА**

Рабочая документация

Купольный склад.

Электропомещение.

Архитектурные решения.

1632-2021-3.3.9-АР

Арх. № 18938

Главный инженер проекта

А.И. Богун

2023

1632-2021-3.3.9-АР_1_0_RU_IFC.pdf

СОГЛАСОВАНО			
	Взам. инв. №		
	Подпись и дата		
	Инв. № подл.		

[illegible]

Экспликация помещений

Номер помещения	Наименование	Площадь, м2	Кат. помещения
1	Электрощитовая	75.0	В4
2	Электрощитовая	75.0	В4

Ведомость отделки помещений

Наименования помещений	Вид отделки элементов интерьеров				Примечание
	Потолок	Площадь, м²	Стены и перегородки	Площадь, м²	
Электрощитовая	затирка, грунтовка, окраска влагостойкими акриловыми красками	150	затирка, грунтовка, окраска влагостойкими акриловыми красками	25,60	

Экспликация полов

Номер помещения	Тип пола	Схема пола или тип пола по серии	Данные элементов пола (наименование, толщина, основание и др.), мм	Площадь, м2
1, 2	1		Фальшпол REI 45*	1200 мм
			Покрyтие: полимерное, защитное	3 мм
			Основание- ж/б плита см. КЖ	

Спецификация элементов заполнения дверных проемов


Поз.	Обозначение	Наименование	Кол	Масса	Примечание
1	ГОСТ 31173-2016	ДСН, А, Дп, Пр, ПРг, Н, Псп, М2 2600x1300 (утепленный)	1		
2		ДСН, А, Дп, Л, ПРг, Н, Псп, М2 2600x1300 (утепленный)	1		см. прим. 1.2
3		ДСН, А, Дп, Пр, ПРг, Н, Псп, М2 2600x1300 (утепленный)	1		
4		ДСН, А, Дп, Л, ПРг, Н, Псп, М2 2600x1300 (утепленный)	1		см. прим. 1.2

Спецификация элементов водосточной системы


Поз.	Обозначение	Наименование	Всего ед. шт.	Примечание
ВС1	Водосточная система по типу "Технониколь"	Труба водосточная D150x2000, L=7650мм	2	площадь кровли -75 м2
		Воронка паралетная кровельная с диаметром-110мм	2	

Конструкции и количество водосточных труб и других элементов уточняются фирмами производителями.


План на отм 0,000

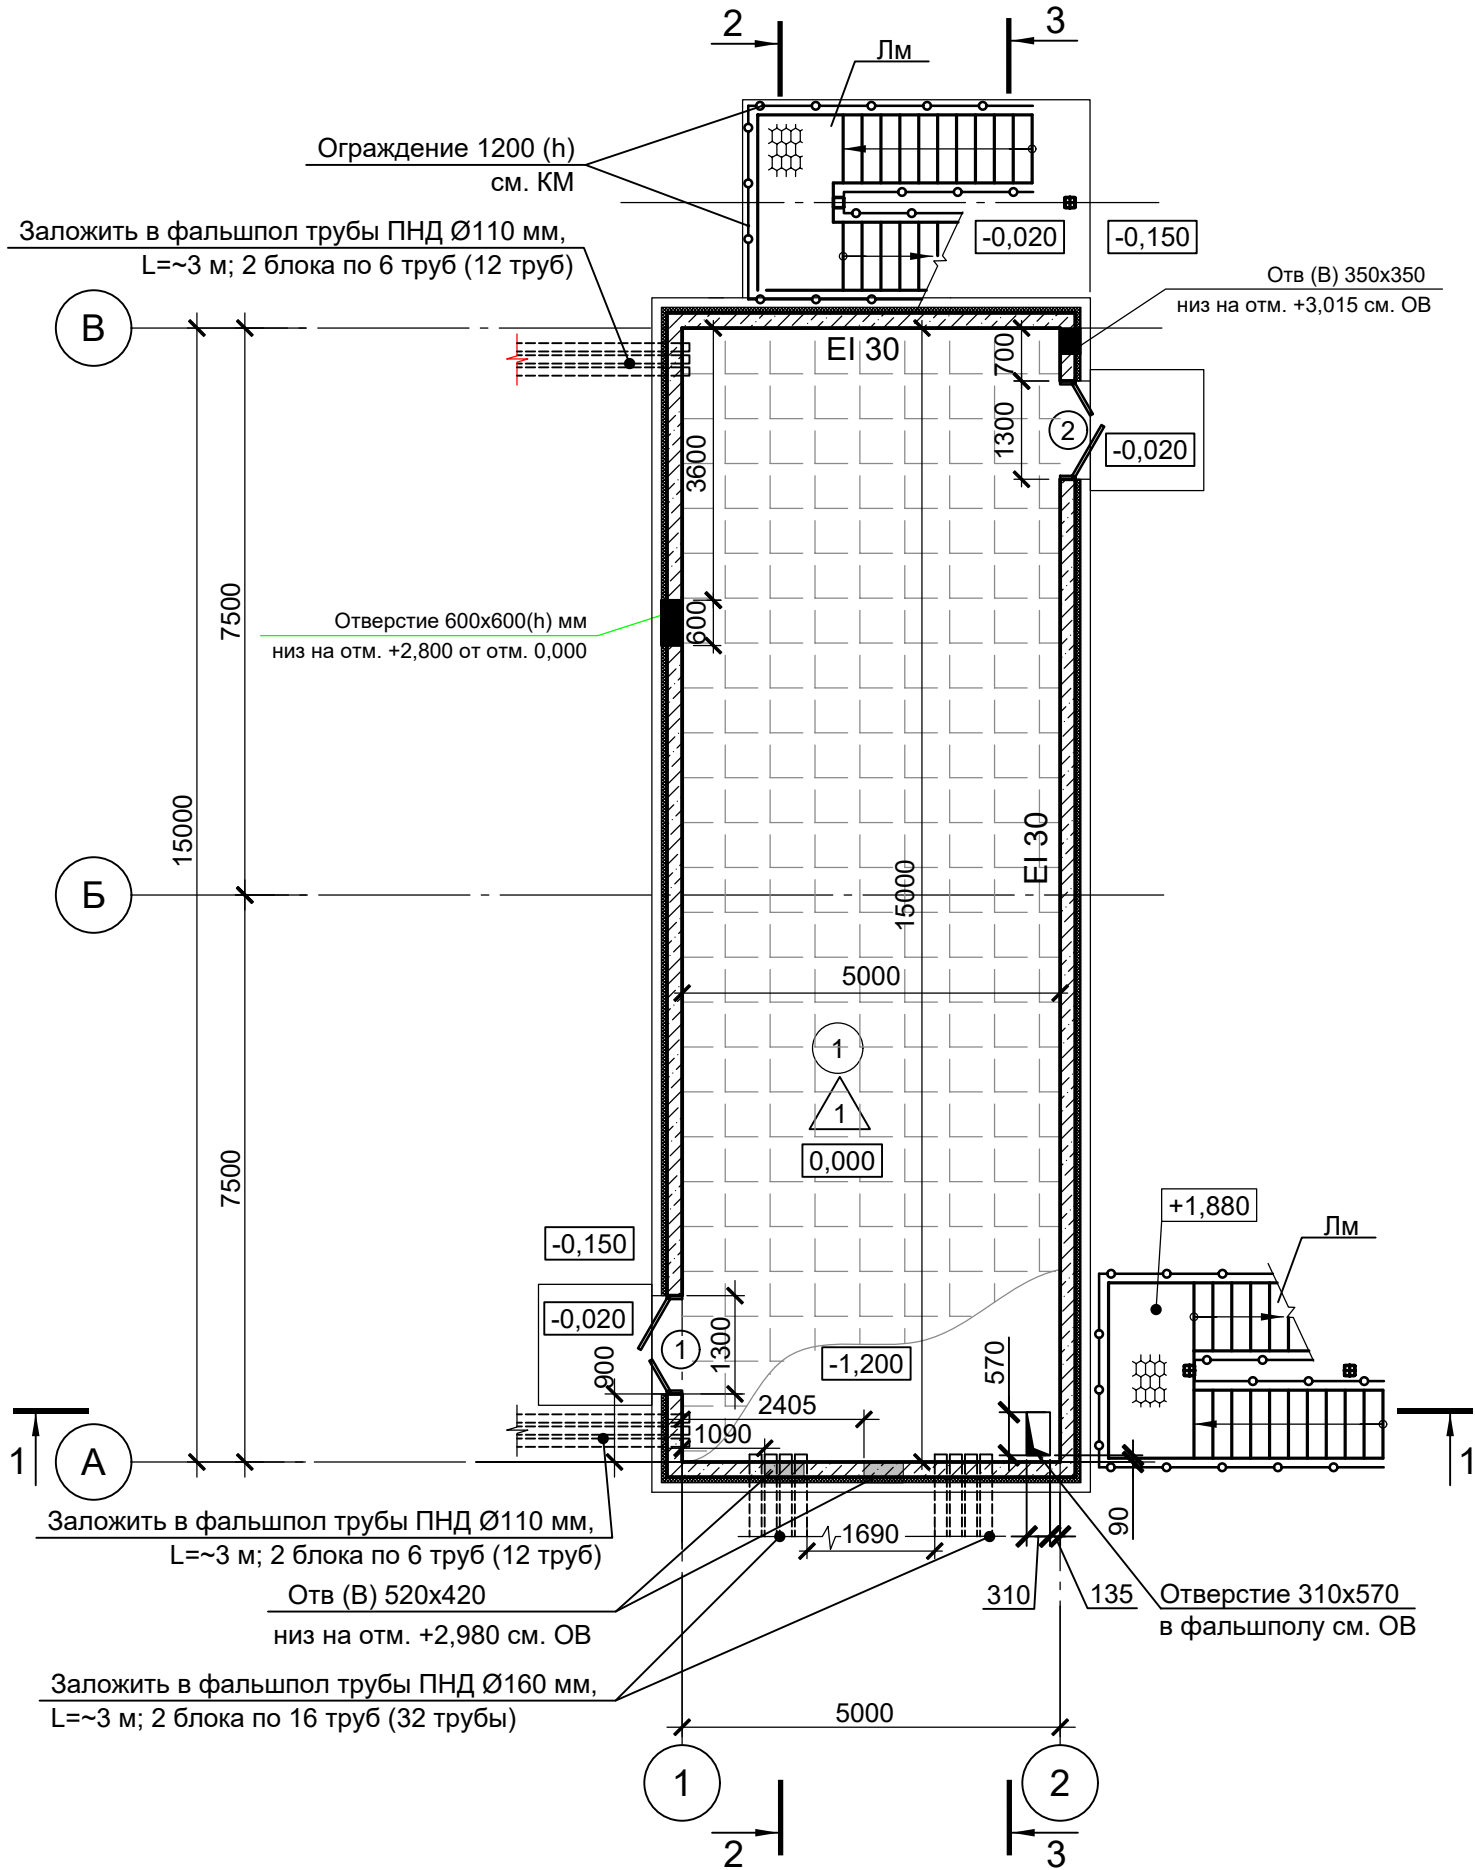


План на отм +4,950

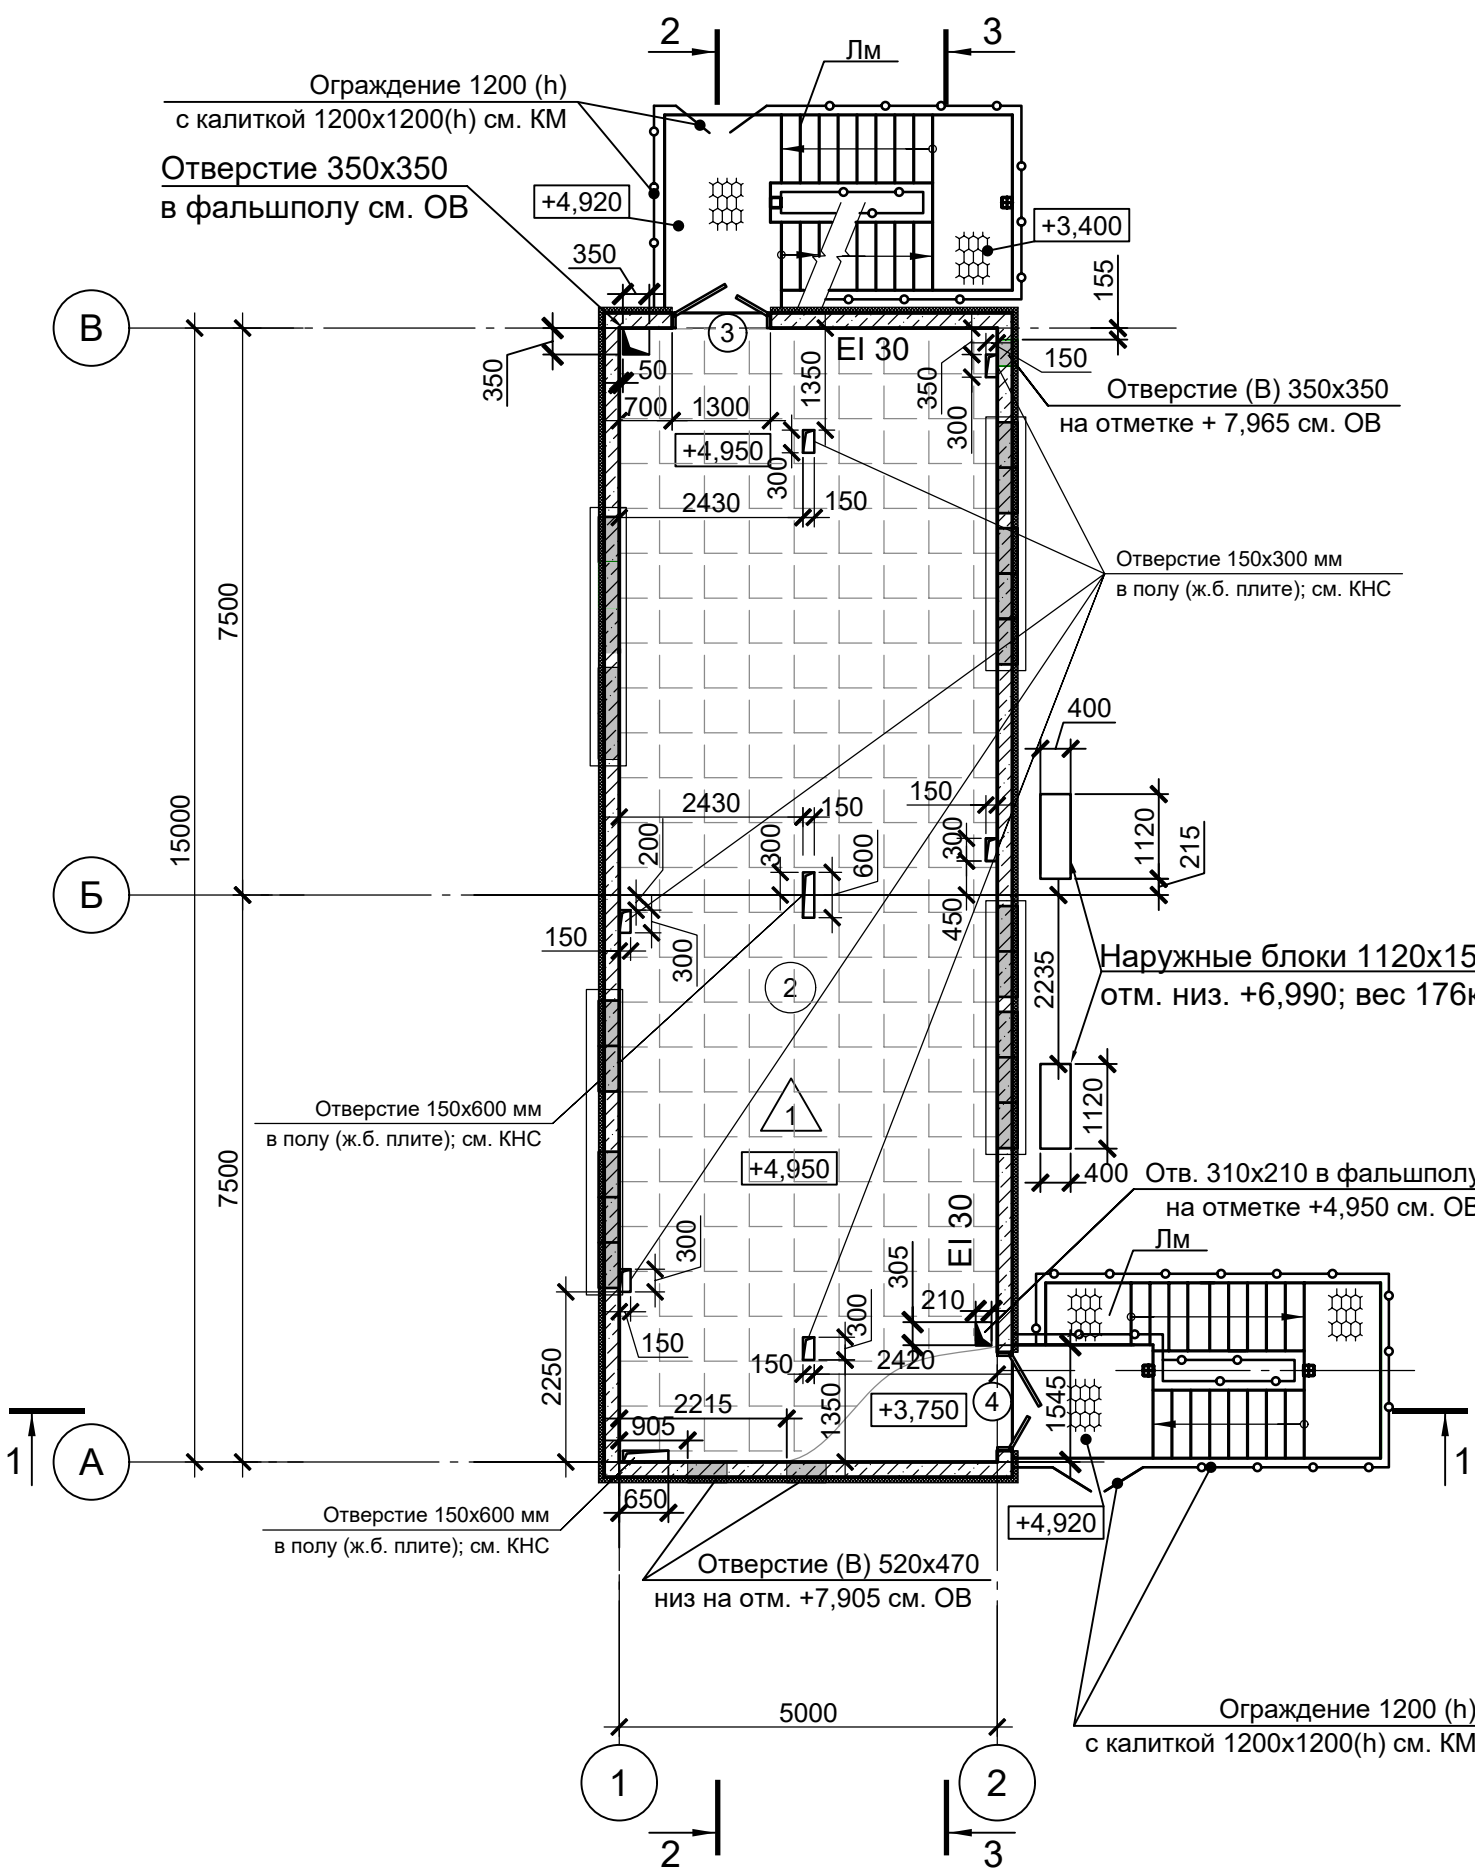


План кровли

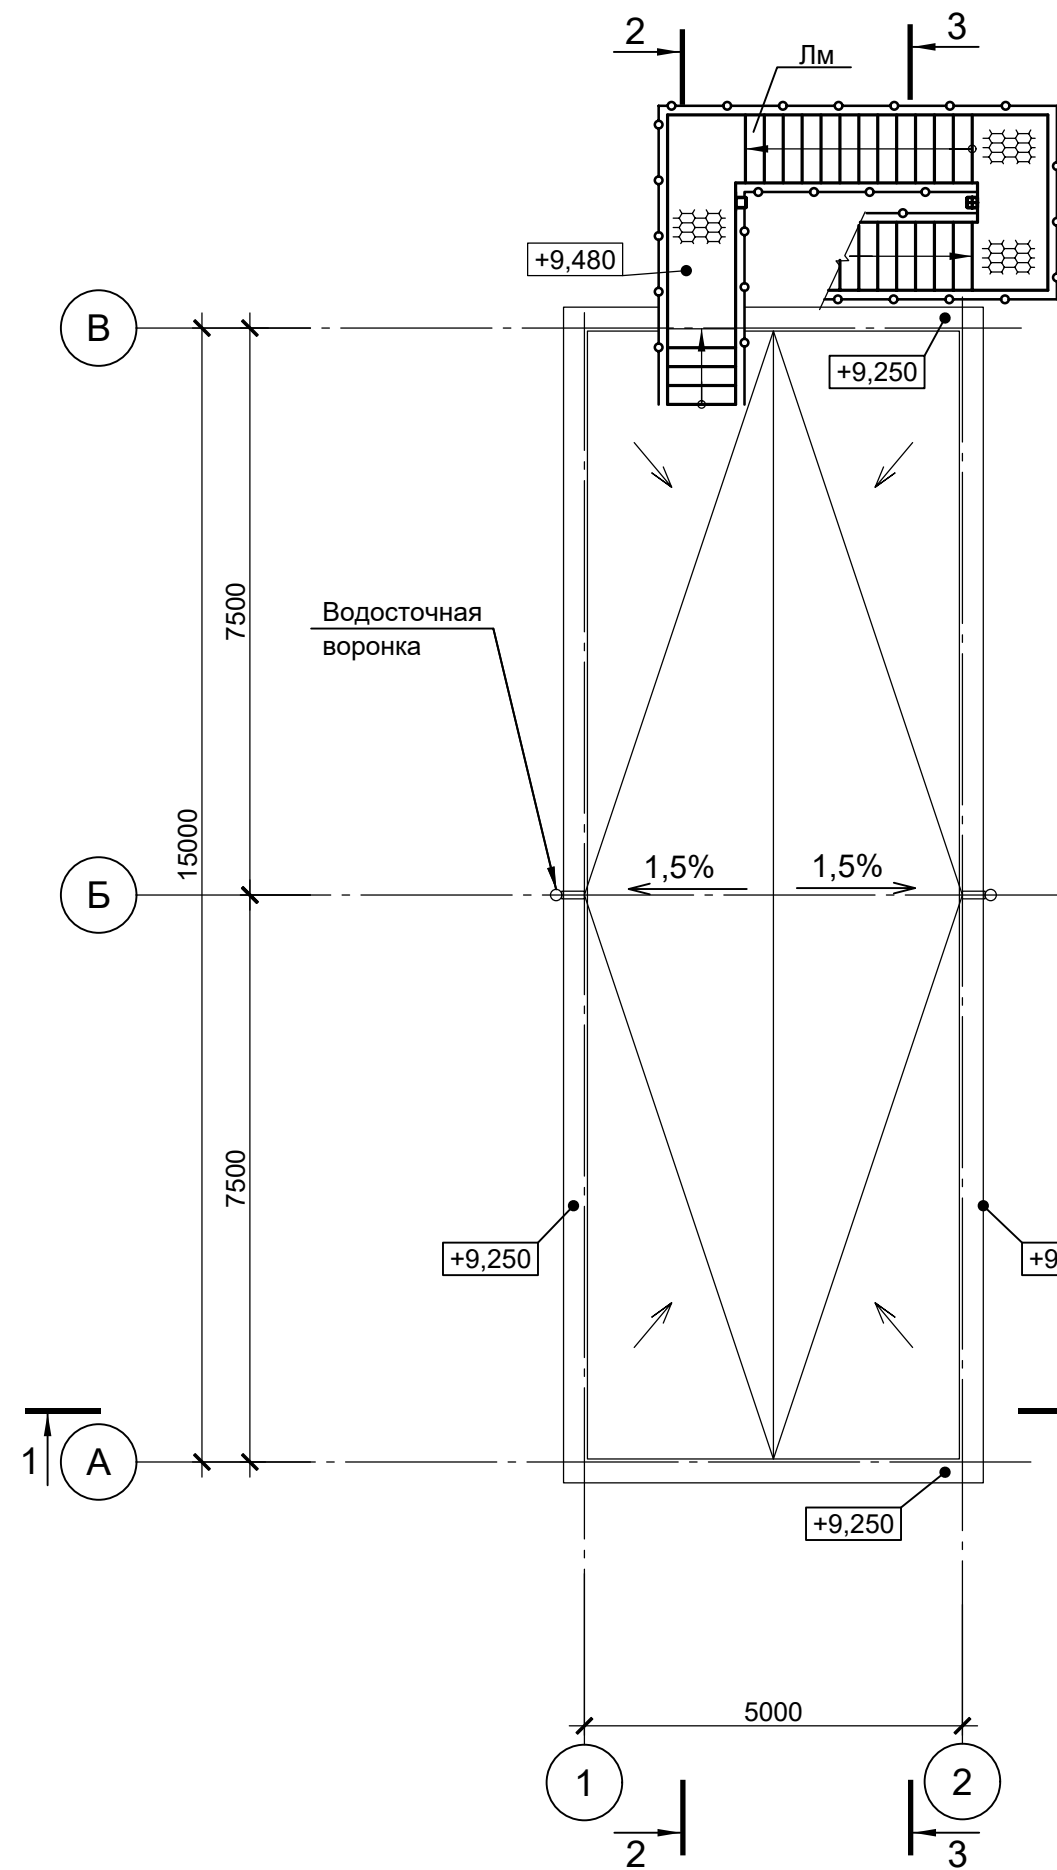


Разрез 1-1

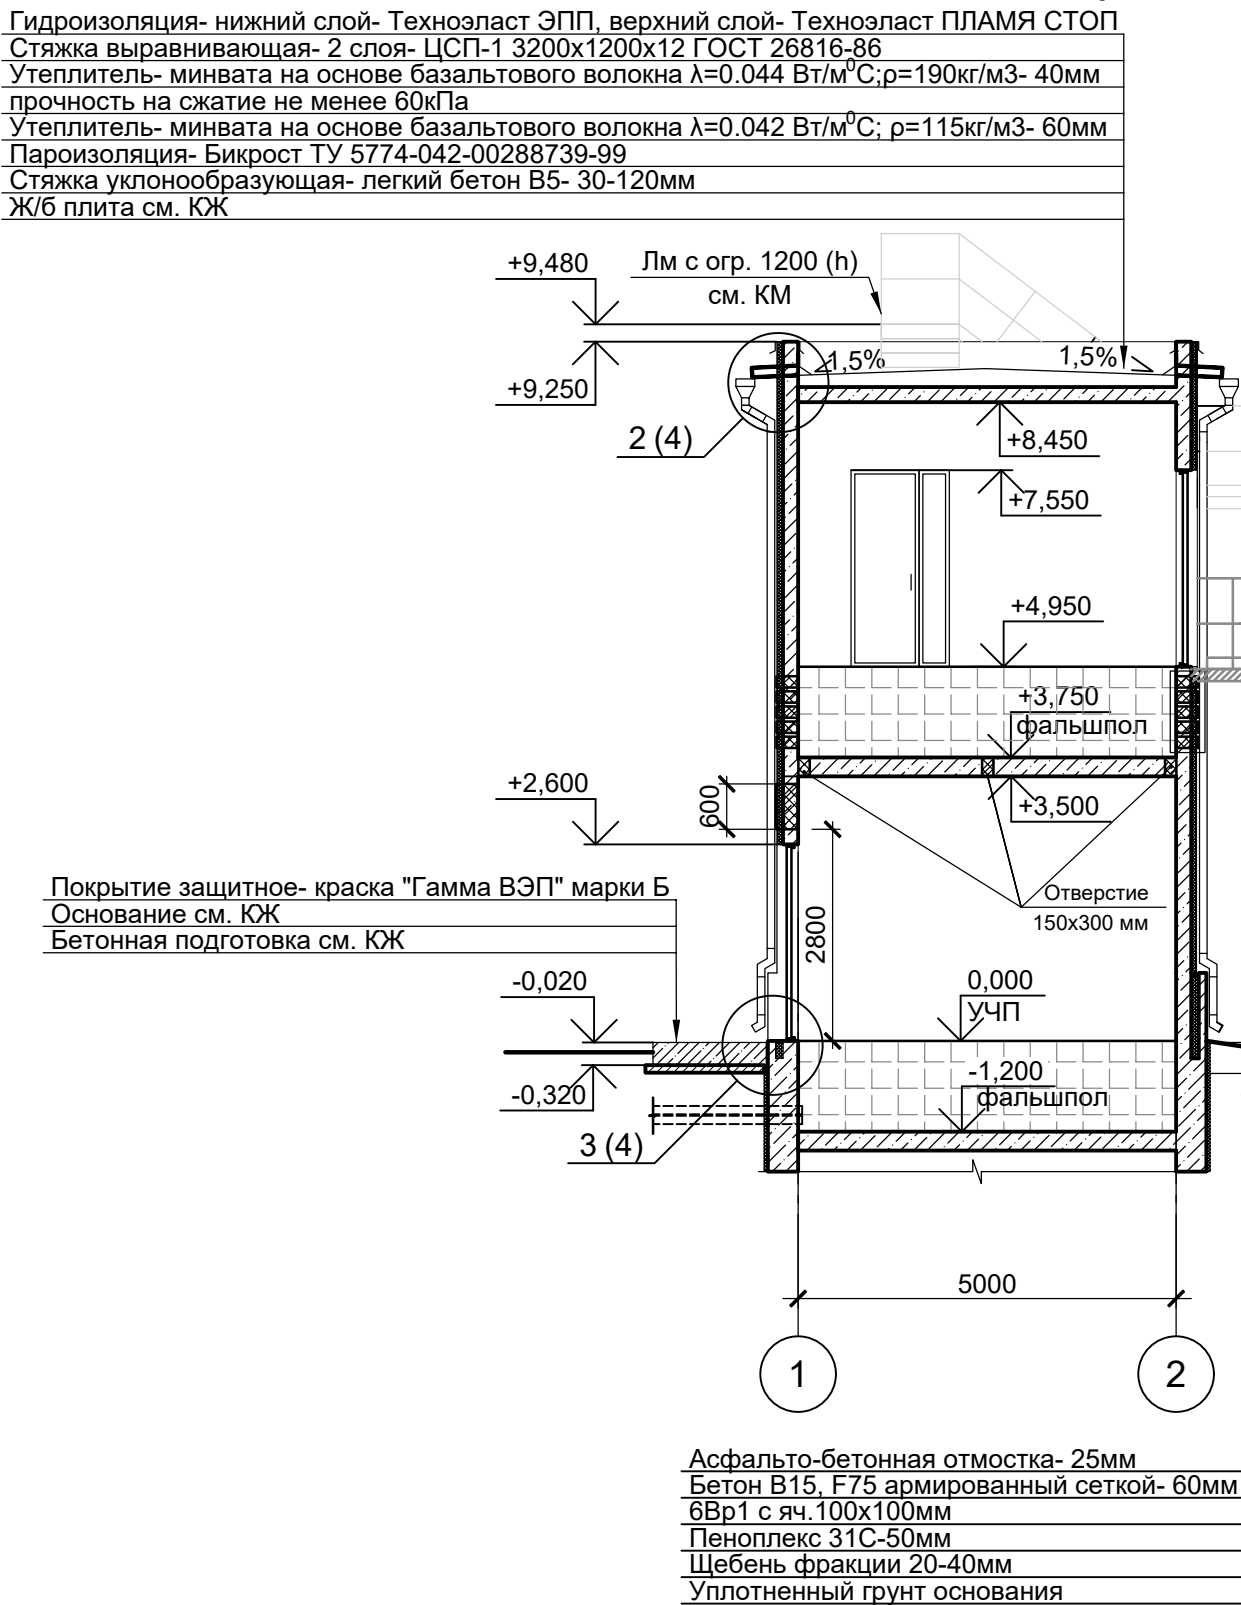

Разрез 2-2

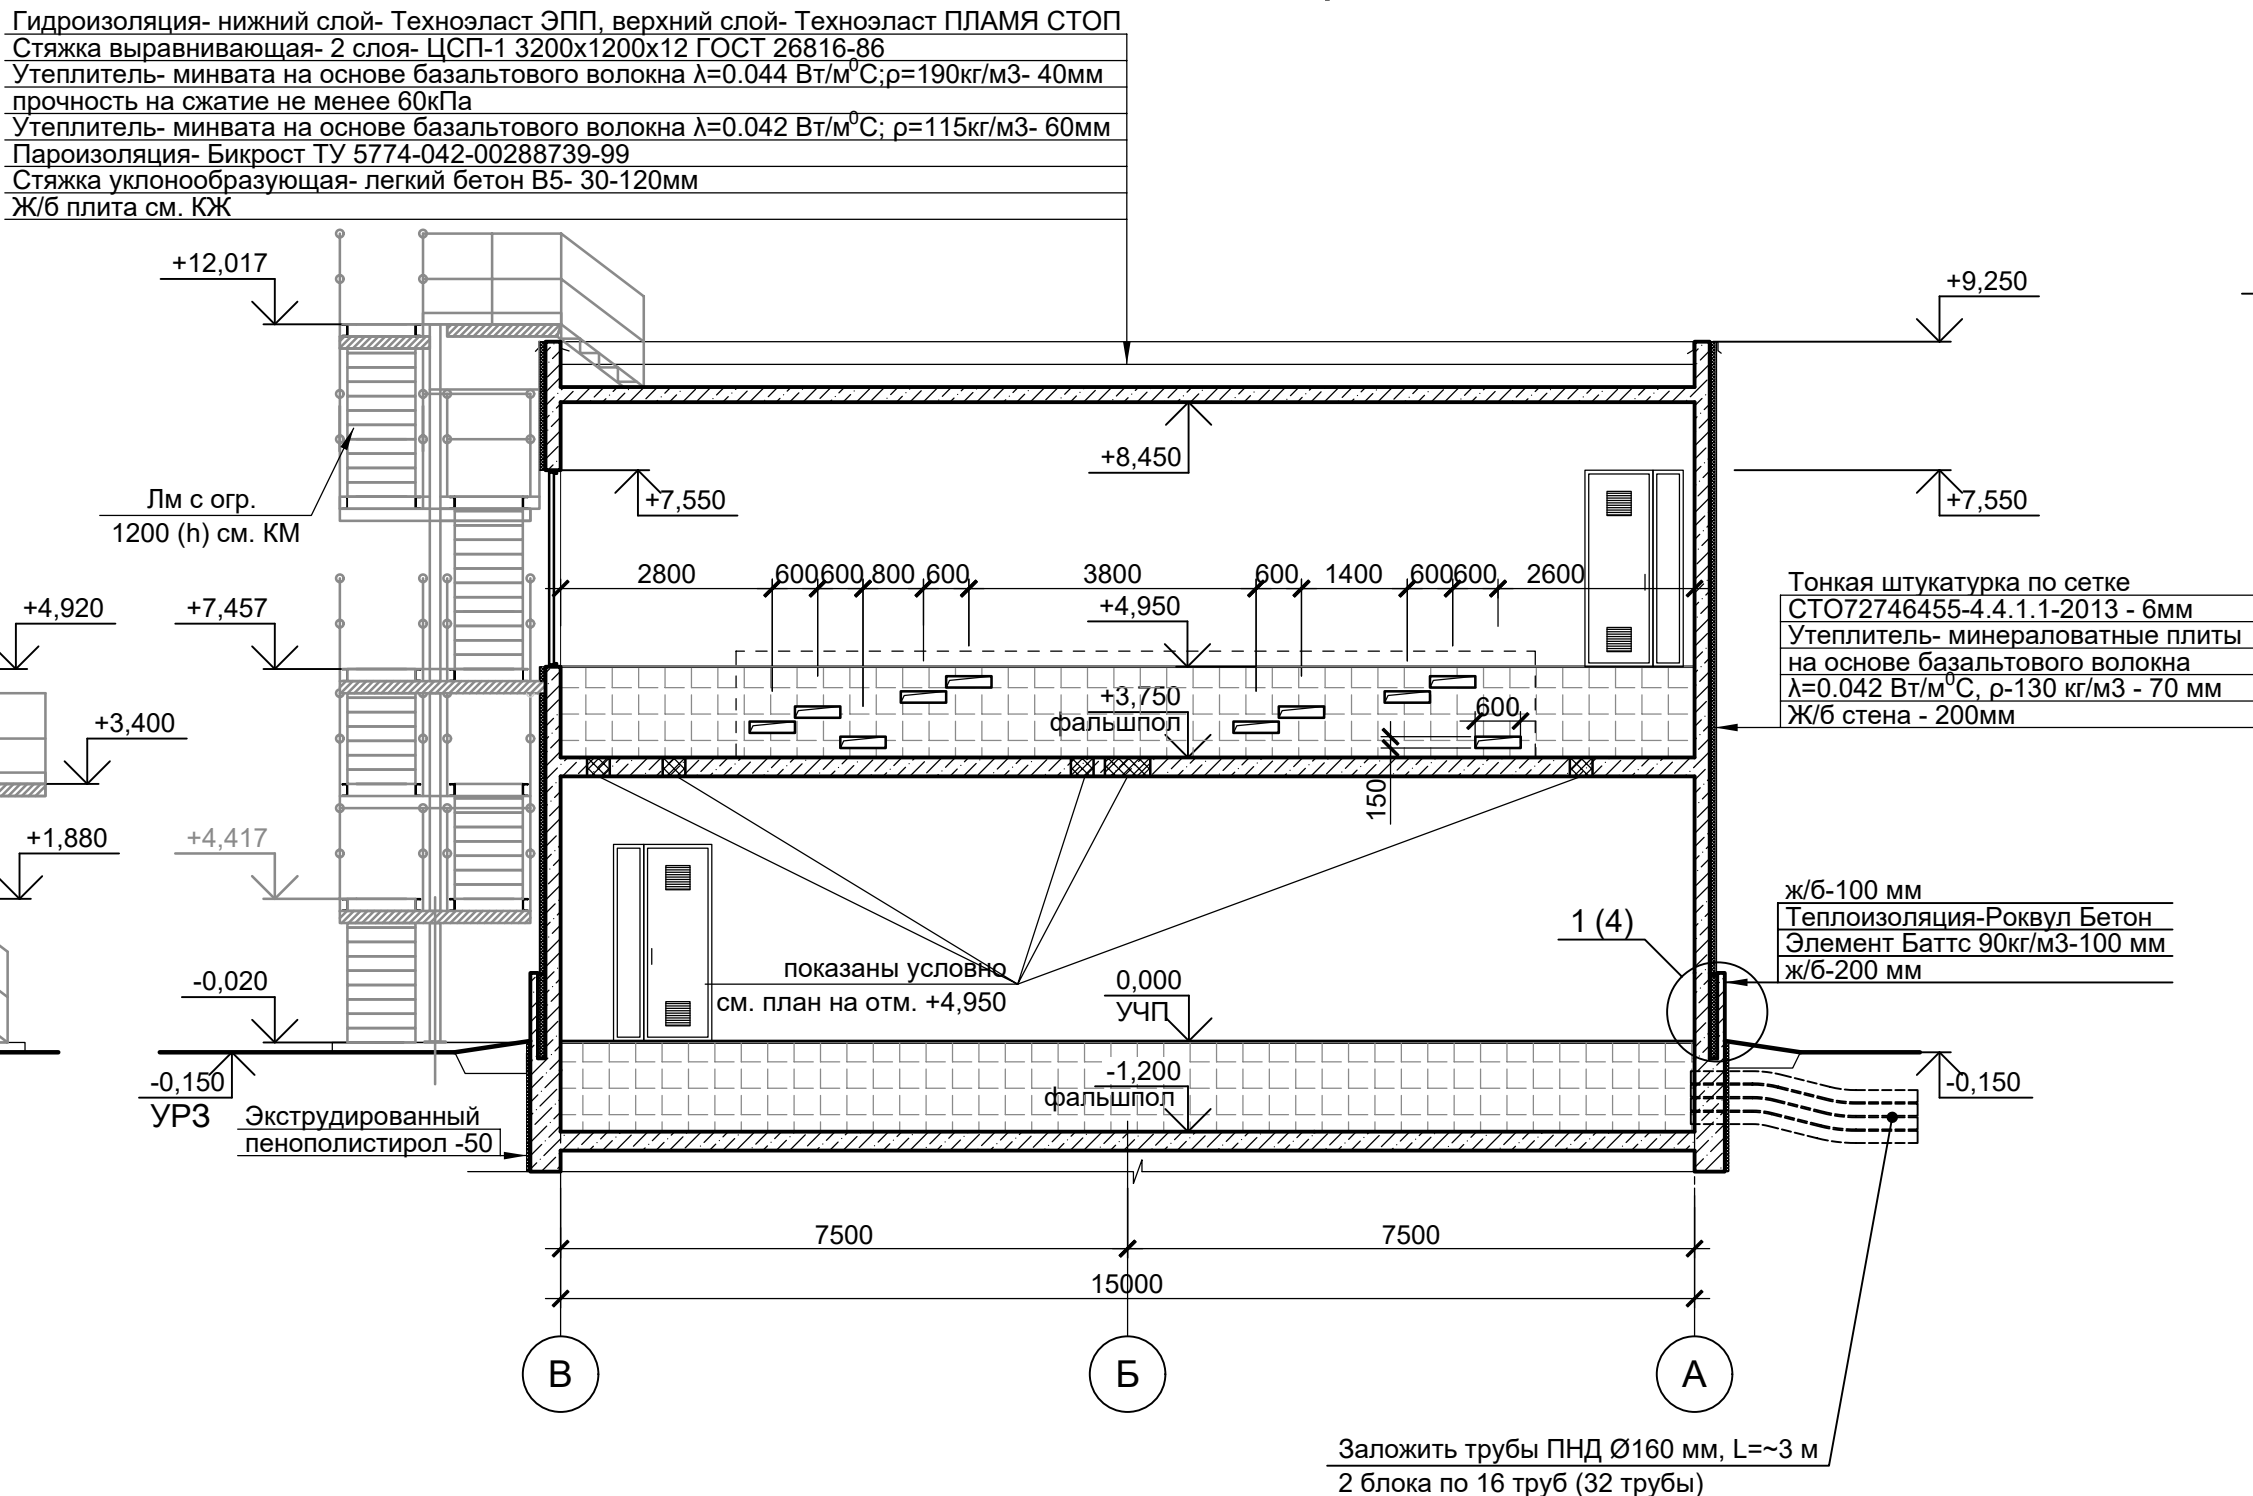

Разрез 3-3

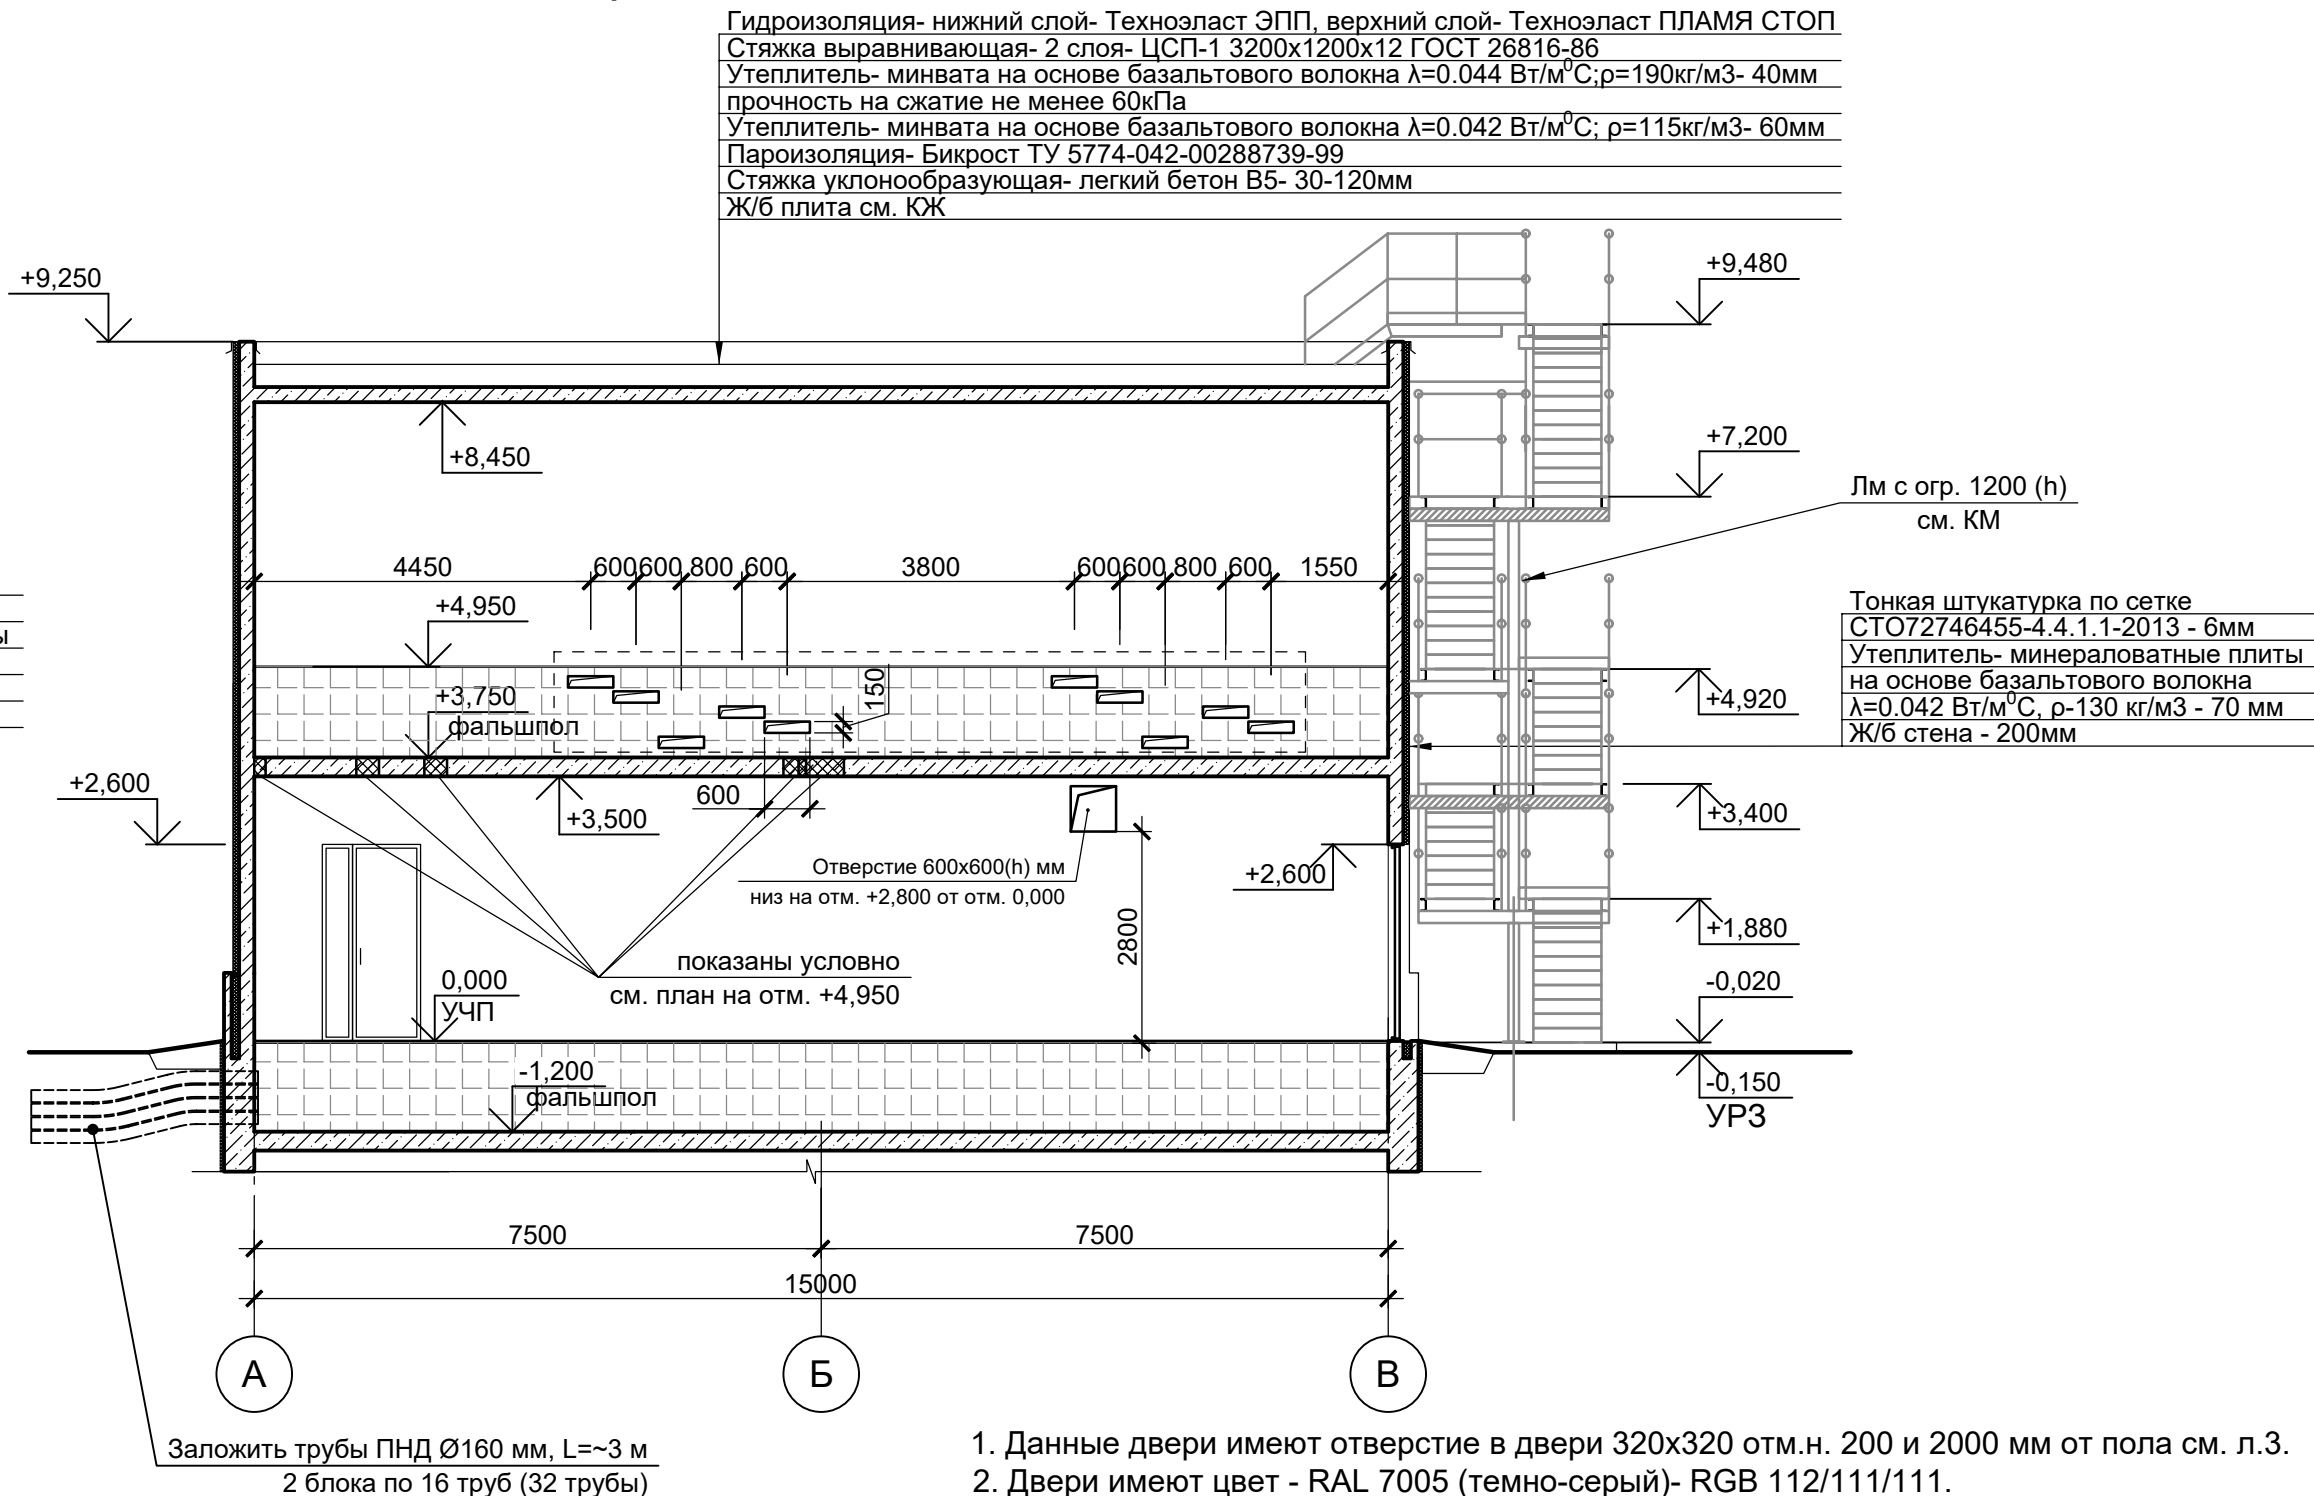

- Данные двери имеют отверстие в двери 320x320 отм.н. 200 и 2000 мм от пола см. л.3.
- Двери имеют цвет - RAL 7005 (темно-серый)- RGB 112/111/111.
- Крыльца окрасить краска "Гамма ВЭП" марки Б Собщ.=7,0 м².

1632-2021-3.3.9-AP					
Терминал по перевалке минеральных удобрений в Морском торговом порту Усть-Луга. Береговые объекты терминала.					
1	-	Зам.	1378-5-24	29.07.24	
Изм.	Кол.уч.	Лист	№ док.	Подп.	Дата
Разраб.	Степанов				
Провер.	Черёмухина				
Купольный склад. Электропомещение				Стадия	Лист
				Р	2
ГИП				Богун	
Н.контр.				Фатыхова	
Нач. отдела				Станкевич	
План на отм.0,000. План на отм. +4,950. Разрезы. Экспликация полов. Спецификации. Ведомость отделки				МОРСТРОЙТЕХНОЛОГИЯ	

Согласовано



Асфальто-бетонная отсыпка	- 25мм
бетон В15, F75 армированный сеткой- 60мм	
6Вр1 с яч.100х100мм	
щебень фракции 20-40мм	-300мм
уплотненный грунт основания	


A




- Гидроизоляция - нижний слой- Техноэласт ЭПП, верхний слой- Техноэласт ПЛАМЯ СТОП
Стяжка сборная выравнивающая- 2 слоя- ЦСП-1 3200х1200х12 ГОСТ 26816-86
Утеплитель- минвата на основе базальтового волокна $\lambda=0.044$ Вт/м²·С; $\rho=190$ кг/м³- 40мм
прочность на сжатие не менее 60кПа
Утеплитель- минвата на основе базальтового волокна $\lambda=0.042$ Вт/м²·С; $\rho=115$ кг/м³-60мм
Пароизоляция- Бикрост У 5774-042-00288739-99
Стяжка упрочнообразующая- легкий бетон Б5- 30-120мм
Ж/б плита см. КЖ

Стадия	Лист	Листов
Р	3	


Фасад 1-2

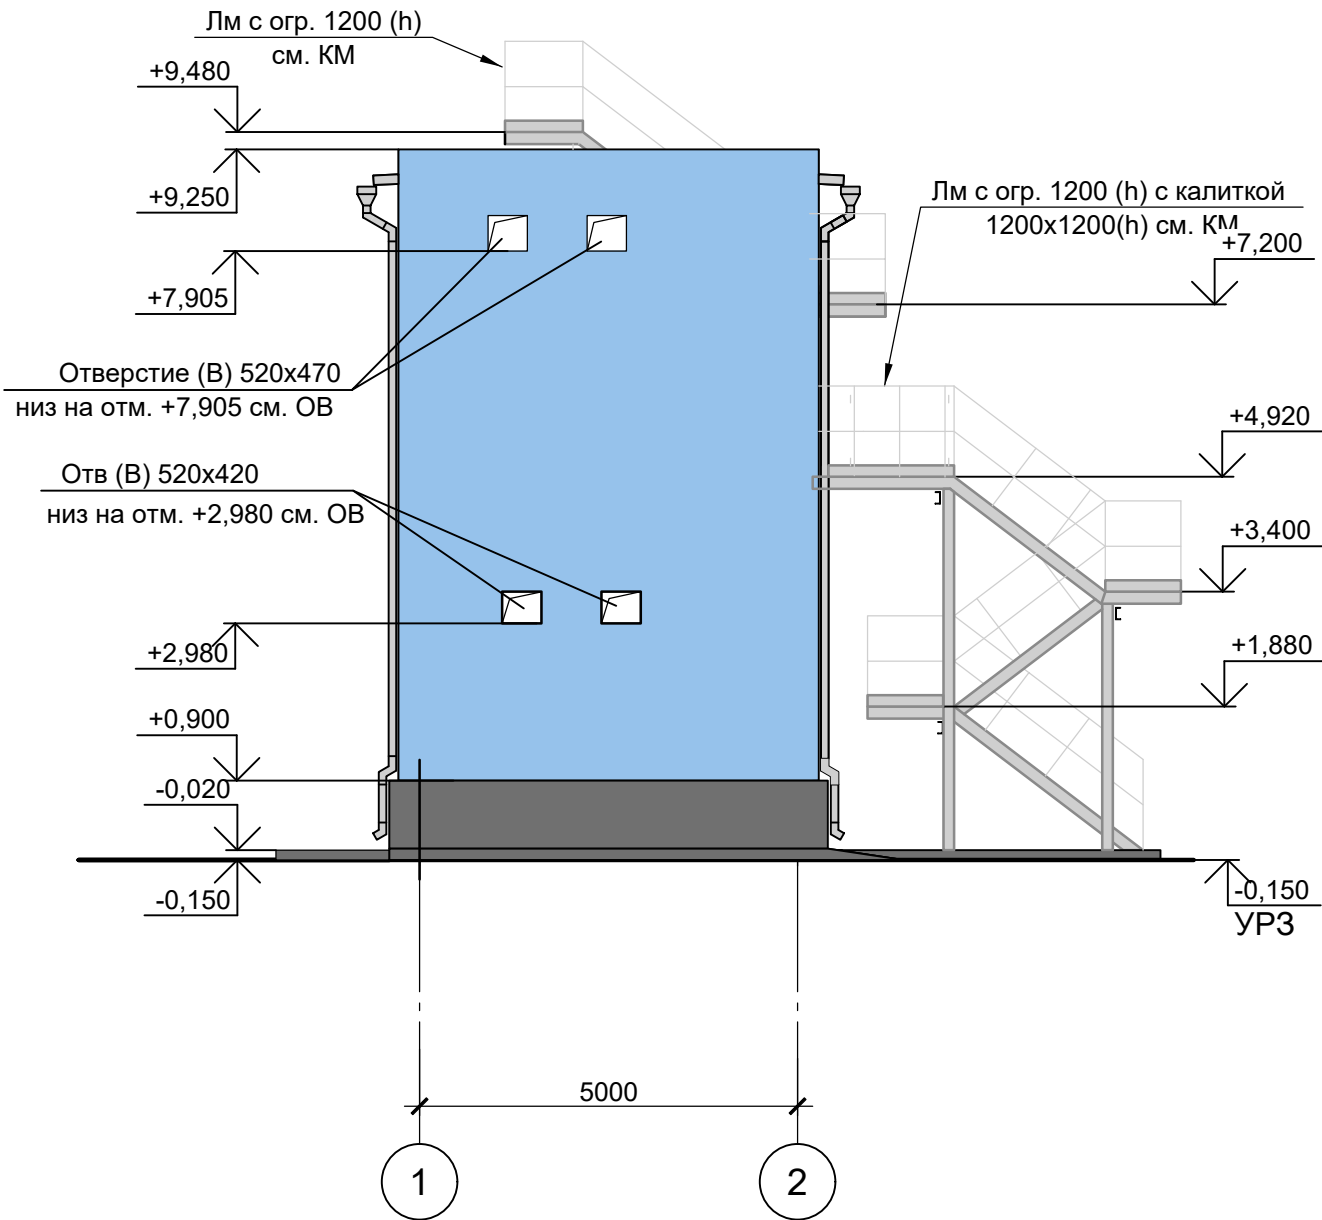


Фасад В-А

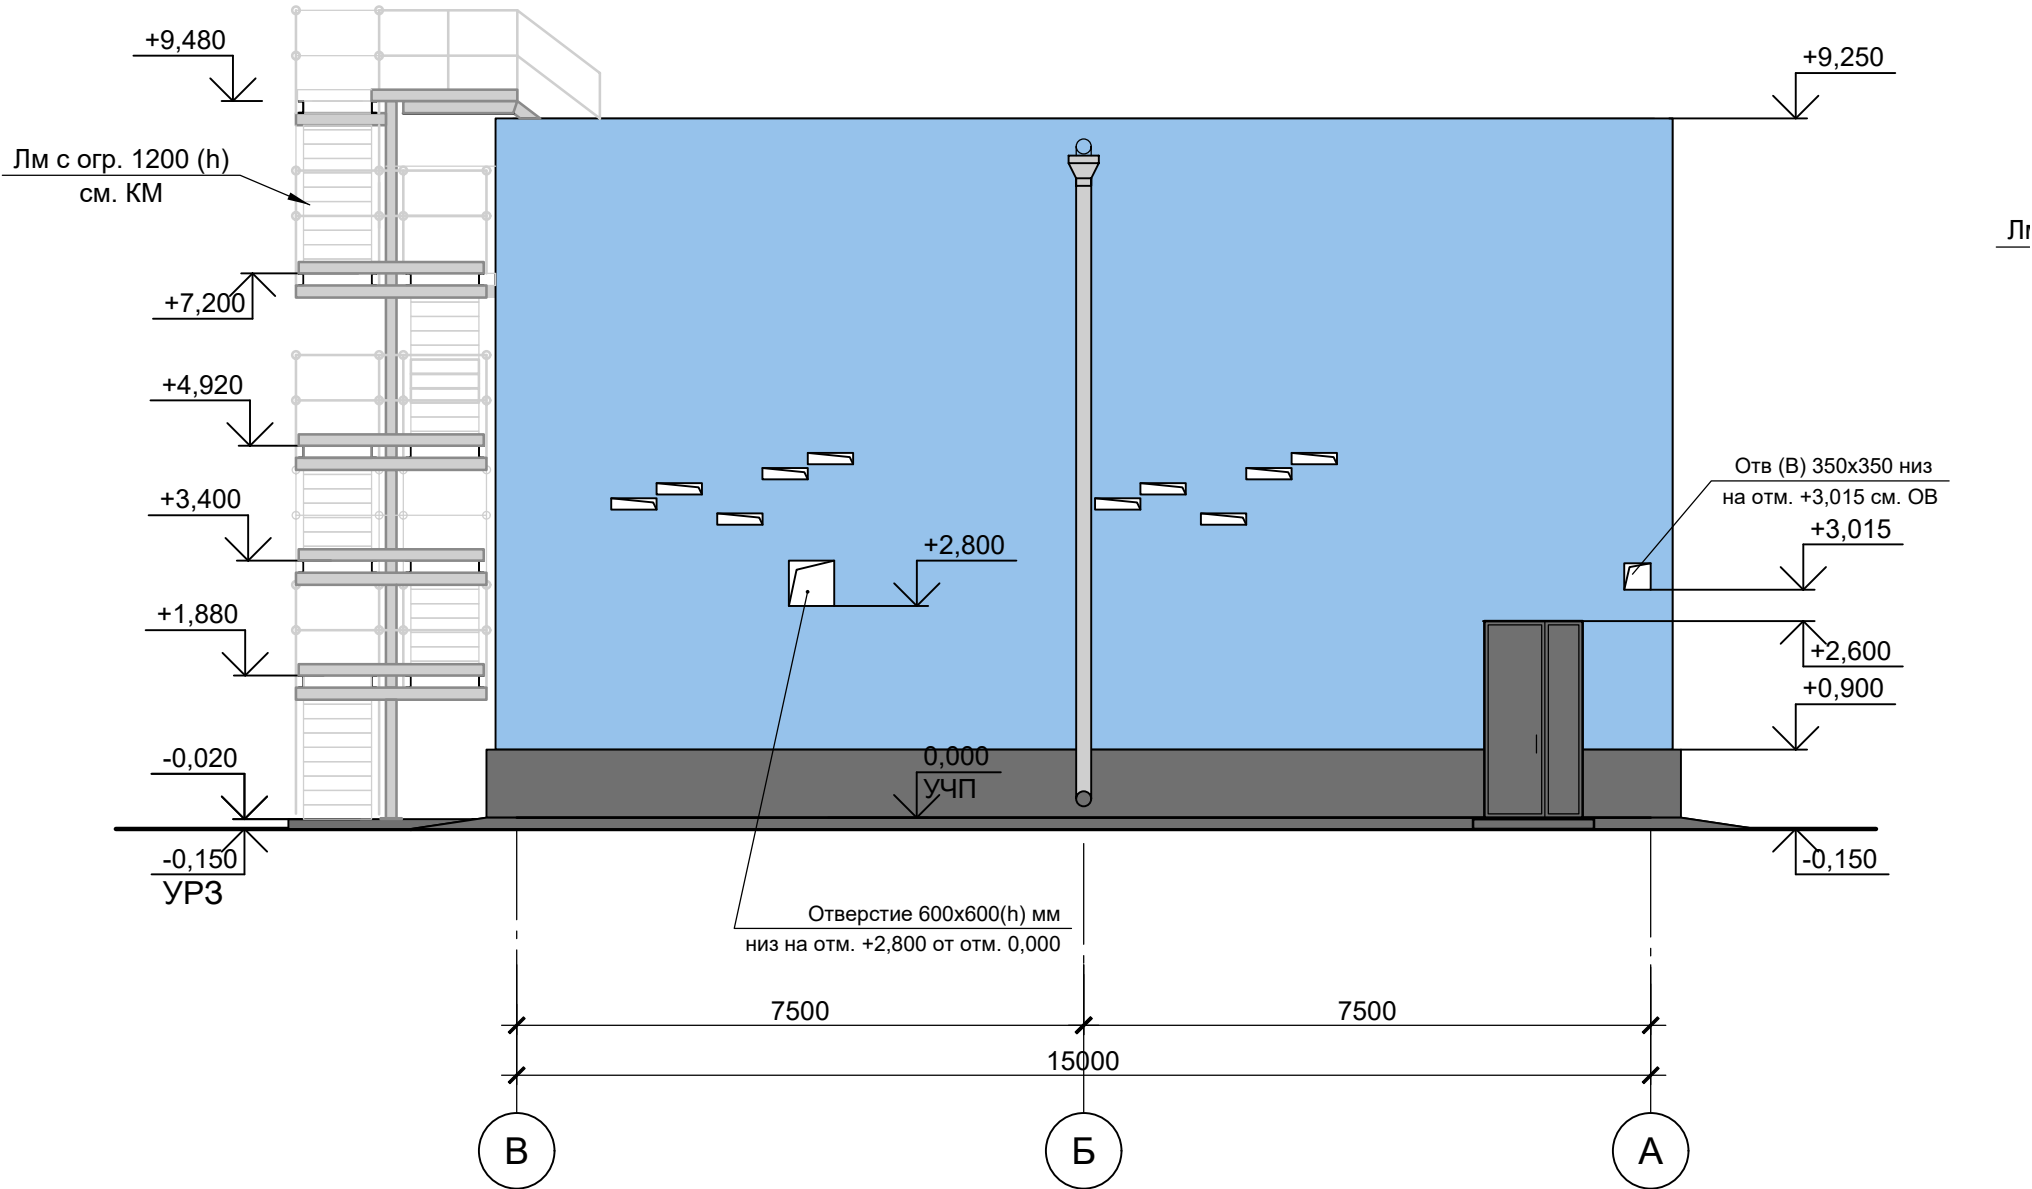

Фасад А-В

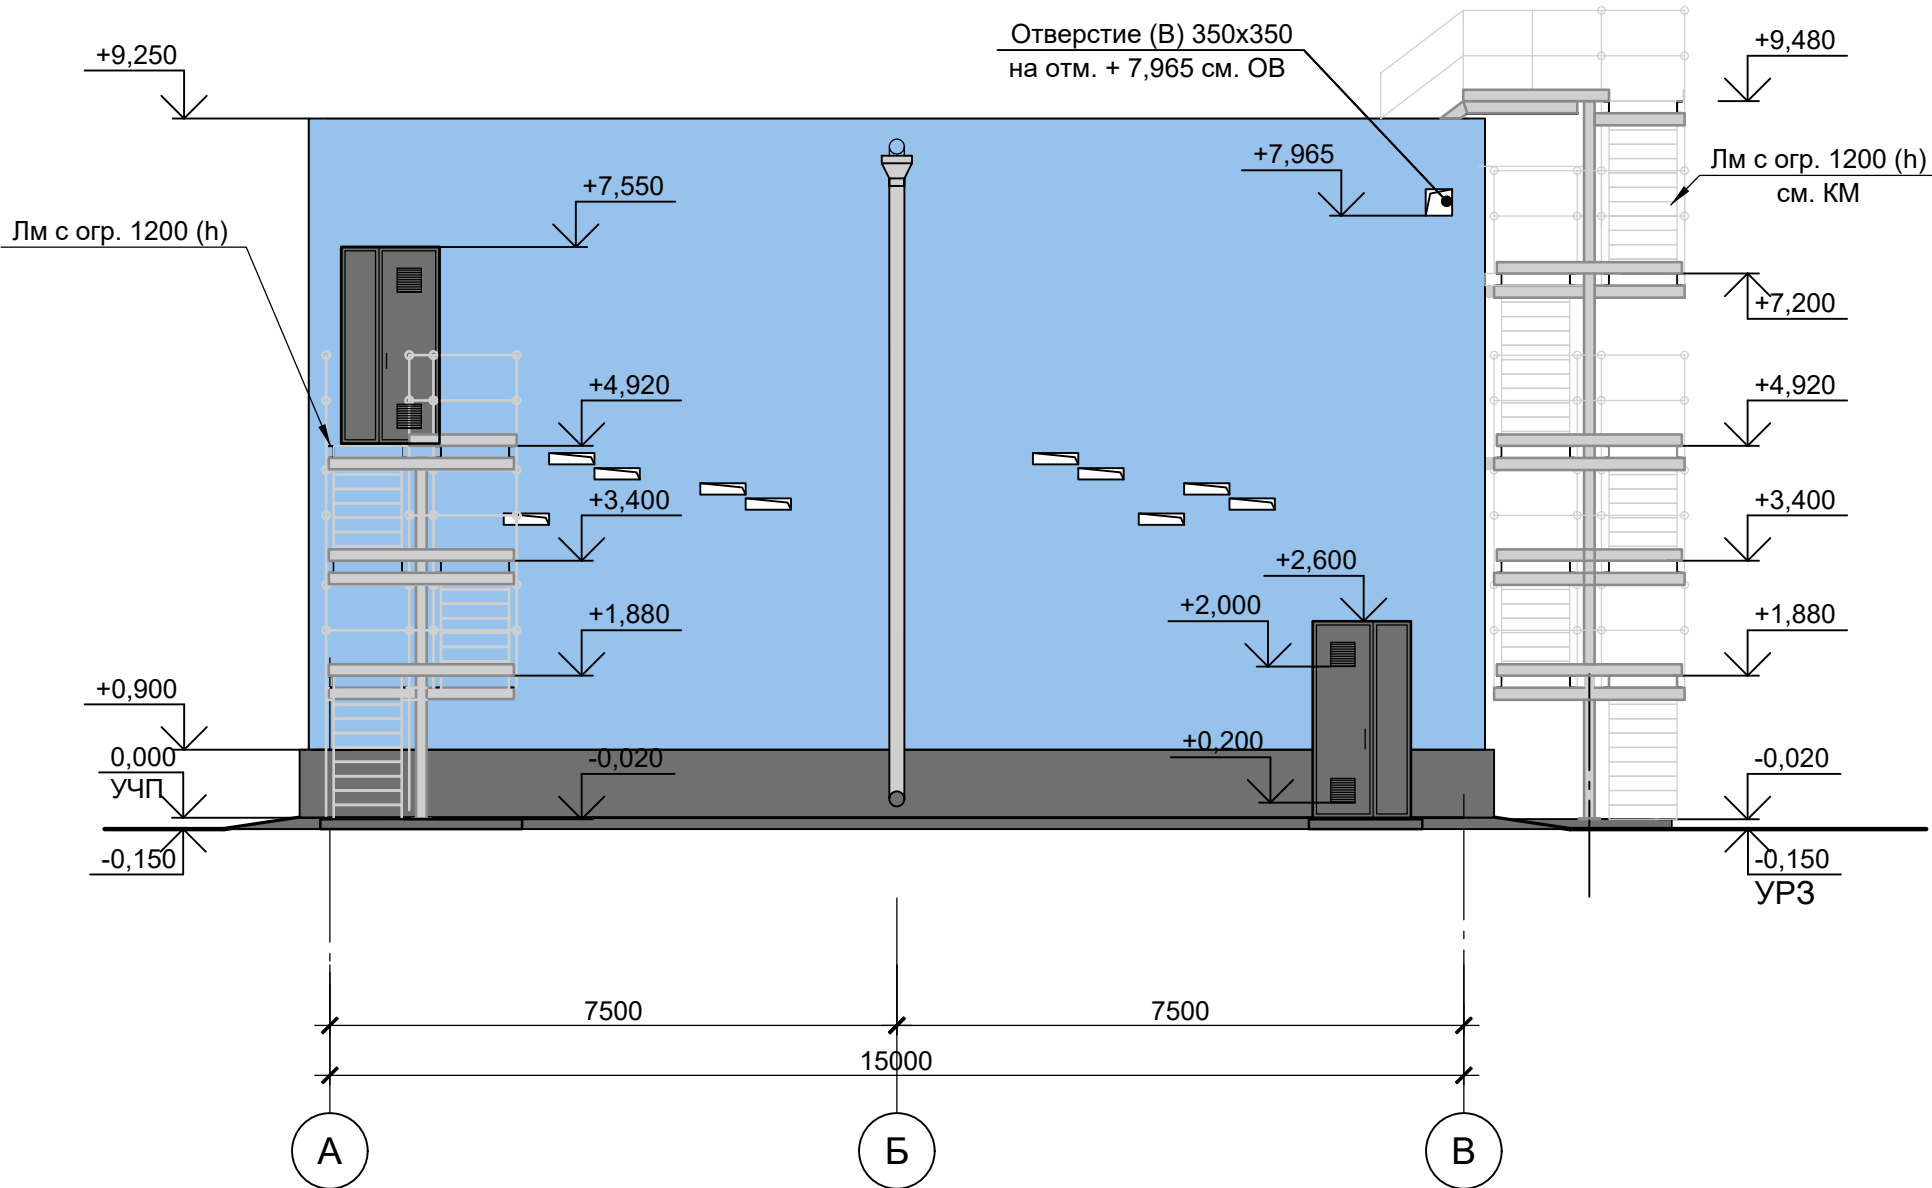


Фасад 2-1

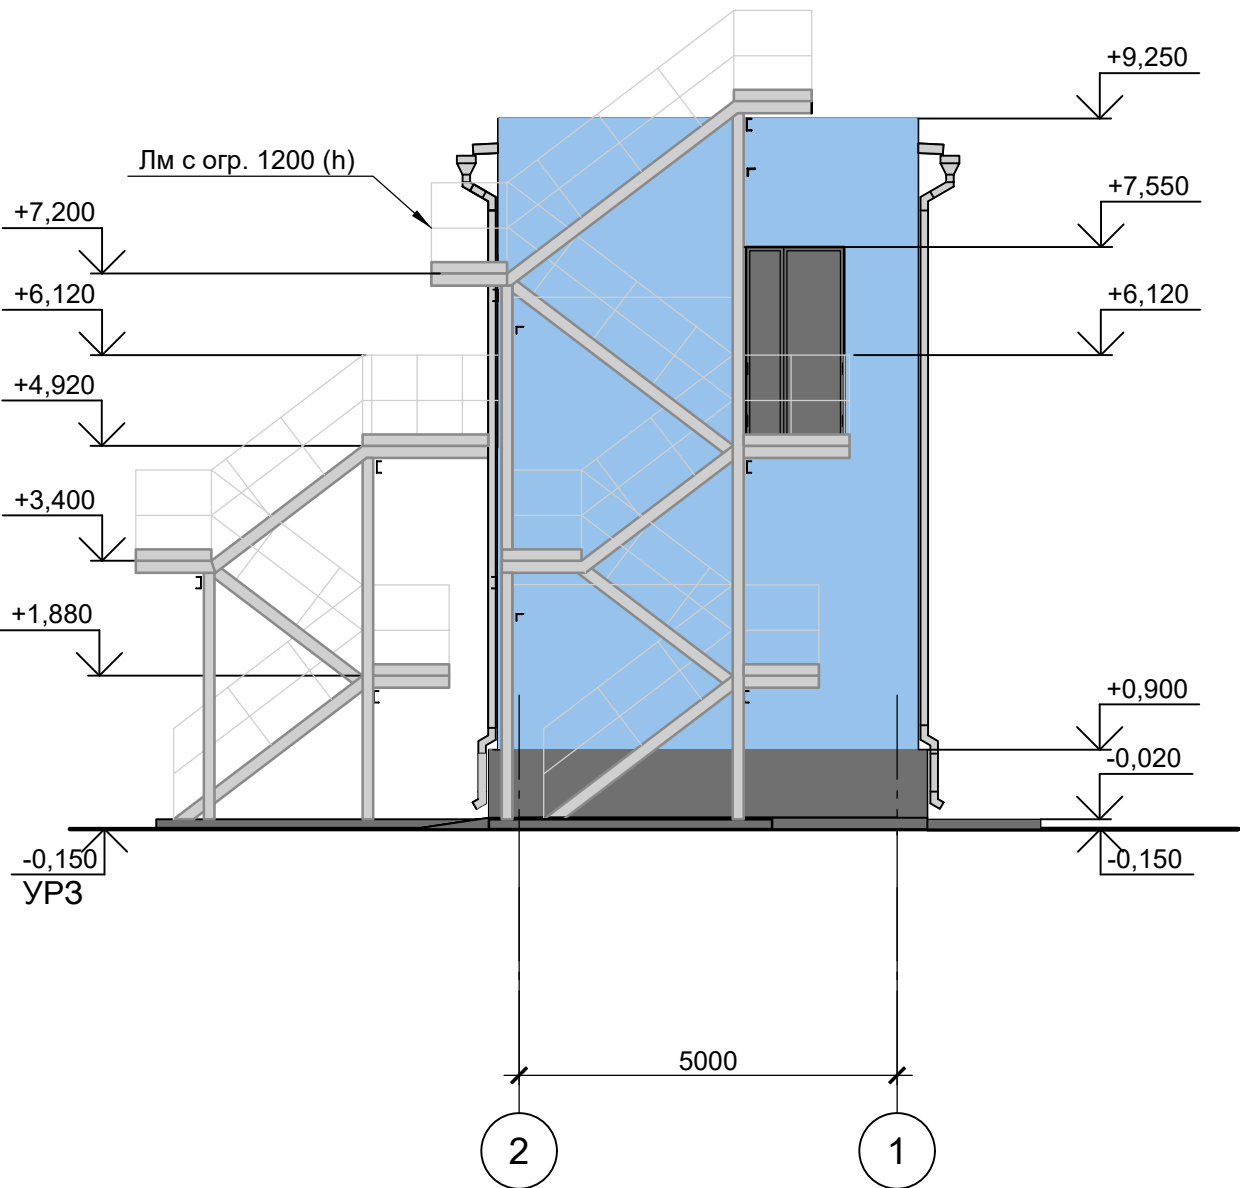

Условные обозначения:

- стены.

 

- RAL 5024 (светло-голубой)

- цоколь, металлические конструкции, кровля, ворота, двери, окна.



- RAL 7005 (темно-серый)



- RAL 7035 (светло-серый)

						1632-2021-3.3.9-AP			
						Терминал по перевалке минеральных удобрений в Морском торговом порту Усть-Луга Береговые объекты терминала.			
1	-	Нов.	1379-5-24		29.07.24				
Изм.	Кол. уч.	Лист	№ док.	Подп.	Дата				
Разраб.	Степанов					Купольный склад. Электропомещение	Стадия	Лист	Листов
Провер.	Черёмухина						Р	4	
ГИП	Богун					Фасады	ИСТ МОРСТРОЙТЕХНОЛОГИЯ		
Н.контр.	Фатыхова								
Нач. отдела	Станкевич								