


Схема грузопотоков

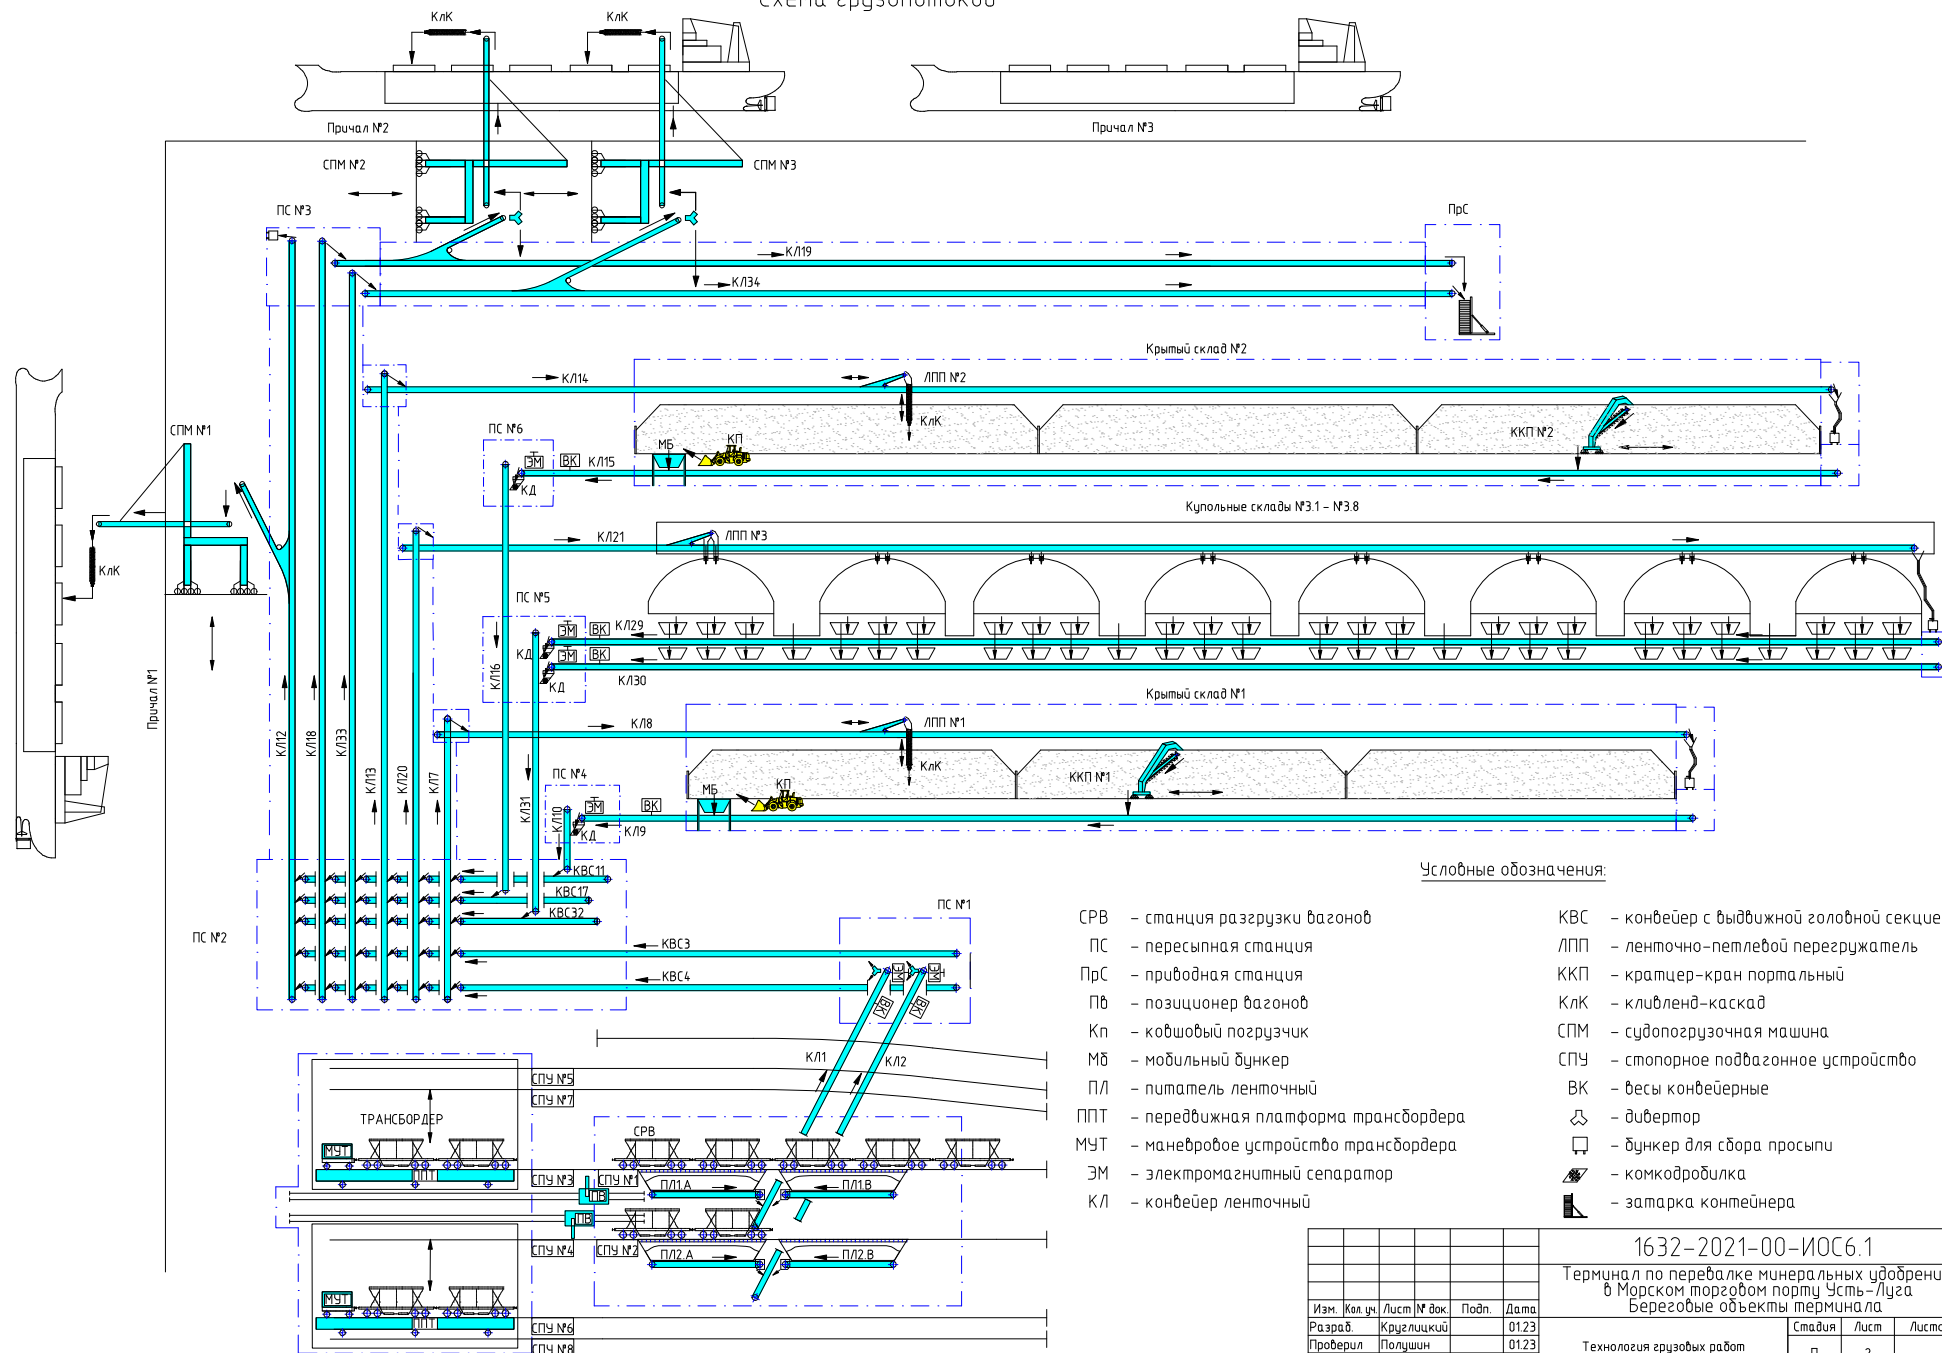

Условные обозначения:

- | | |
|--|---|
| СРВ – станция разгрузки вагонов | КВС – конвейер с выдвигной головной секцией |
| ПС – пересыпная станция | ЛПП – ленточно-петлевой перегружатель |
| ПрС – приводная станция | ККП – кратцер-кран портальный |
| Пб – позиционер вагонов | КлК – кливленд-каскад |
| Кп – ковшовый погрузчик | СПМ – судопогрузочная машина |
| Мб – мобильный бункер | СПУ – стопорное подвагонное устройство |
| ПЛ – питатель ленточный | ВК – весы конвейерные |
| ППТ – передвижная платформа трансбордера | Д – дивертор |
| МУТ – маневровое устройство трансбордера | Б – бункер для сбора просыпи |
| ЗМ – электромагнитный сепаратор | КД – комкодробилка |
| КЛ – конвейер ленточный | З – затарка контейнера |

1632-2021-00-ИОС6.1					
Терминал по передаче минеральных удобрений в Морском торговом порту Усть-Луга					
Береговые объекты терминала					
Технология грузовых работ				Стадия	Лист
				П	2
Н.контр.				МОРСКОЙТЕХНОЛОГИЯ	