

Ведомость отделки				
Поз. отделки	Наименование элемента	Наименование материала отделки	Наименование и номер эскиза цвета или образец колера	Примечание
Фасады				
	Кровля	Профлист	Серый	См. чертежи марки КМ
		Техноласт Пламя Стоп Техноласт ЭПП ЦСП RGB 112/111/111 RAL 7005		
	Стены	Профлист RGB 140/153/0 RAL DESIGN 110 60 65	Зеленый	См. чертежи марки КМ
	Световые вставки	Монолитный поликарбонат	Прозрачный	См. спецификацию элементов ограждающих конструкций
	Фасонные элементы	Окраска атмосферостойкими красками в заводских условиях в соответствии с фасадными решениями RGB 140/153/0 RAL DESIGN 110 60 65	Зеленый	В соответствии с фасадными решениями
	Колонны	Окраска атмосферостойкими красками RGB 112/111/111 RAL 7005	серый	См. чертежи марки КМ
	Металлические изделия и конструкции, ворота, двери, перелеты окон и витражей	Окраска атмосферостойкими красками RGB 112/111/111 RAL 7005	серый	См. чертежи марки КМ
	Водосточная система	Стальной лист (с полимерным покрытием) RGB 112/111/111 RAL 7005	серый	Спецификация элементов водосточной системы
	Снегозадерживающие устройства	Окраска атмосферостойкими красками в заводских условиях RGB 112/111/111 RAL 7005	серый	См. спецификацию элементов ограждающих конструкций
Помещения				
	Колонны	Окраска атмосферостойкими красками RGB 112/111/111 RAL 7005	серый	См. чертежи марки КМ
	Стены	Профлист RGB 174/174/174	светло-серый	См. чертежи марки КМ

Поз.	Обозначение	Наименование	Кол.	Длина, ед., м	Примечание
Фасады					
	Индивидуальное изделие	Светопрзрачные вставки из поликарбоната Роялпласт МП20 (У) 1150х2000(н)х1	м	287,0	
Кровля					
	ТУ 5774-001-72746455-2006	Техноласт Пламя Стоп	м²	5270,0	
	ТУ 5774-003-00287852-99	Техноласт ЭПП	м²	5270,0	
	ГОСТ 26816-2016	ЦСП 13200х1200х8	м²	5270,0	2 слоя
Снегозадерживающие устройства					
	Индивидуальное изделие ООО "Металл Профиль"	Металлическое изделие окрашенное атмосферостойкой краской в заводских условиях		415,0	

Поз.	Обозначение	Наименование	Размер проема мм	Кол.	Примечание
Двери					
1	ГОСТ 31173-2016	ДСН, Оп, Прог, П, Н, М2 (дверь стальная, наружная, однопольная, с порогом, правого открывания наружу, 2 класс прочности)	1000х2100(н)	6	
Окна					
Ок1	ГОСТ 30674-99	ОП 1400 1000 6М1 (оконный блок из ПВХ профилей, с одинарным остеклением)	1000х1400(н)	30	

Поз.	Обозначение	Наименование	Кол.	Примечание
ВС1	"МП Проект" ТУ5285-002-37144780-2012, ООО "Металл Профиль"	Воронка выпускная D185/150	шт.	площадь кровли 5270,0 м²
		Труба водосточная D150 Д (укрупненно)	м	612,5
		Крепление трубы (шаг крепления 1м.)	шт.	625
		Водосточный желоб D185х3000	м	415,0
		Держатель желоба (шаг крепления 0,6м)	шт.	692
		Заглушка	шт.	2
		Колено гофрированное	шт.	125

Условные обозначения:


	RAL DESIGN 110 60 65 RGB 140/153/0
	RAL 7005 RGB 112/111/111

Ведомость проемов


Марка, поз.	Размеры проема
1	1000х2100(н)

Схемы дверных и оконных блоков


Поз.	Схема	Примечание (размер проема)
1		1000х2100(н) См. спецификацию элементов ограждающих конструкций См. Разрез
Ок1		1000х1400(н)

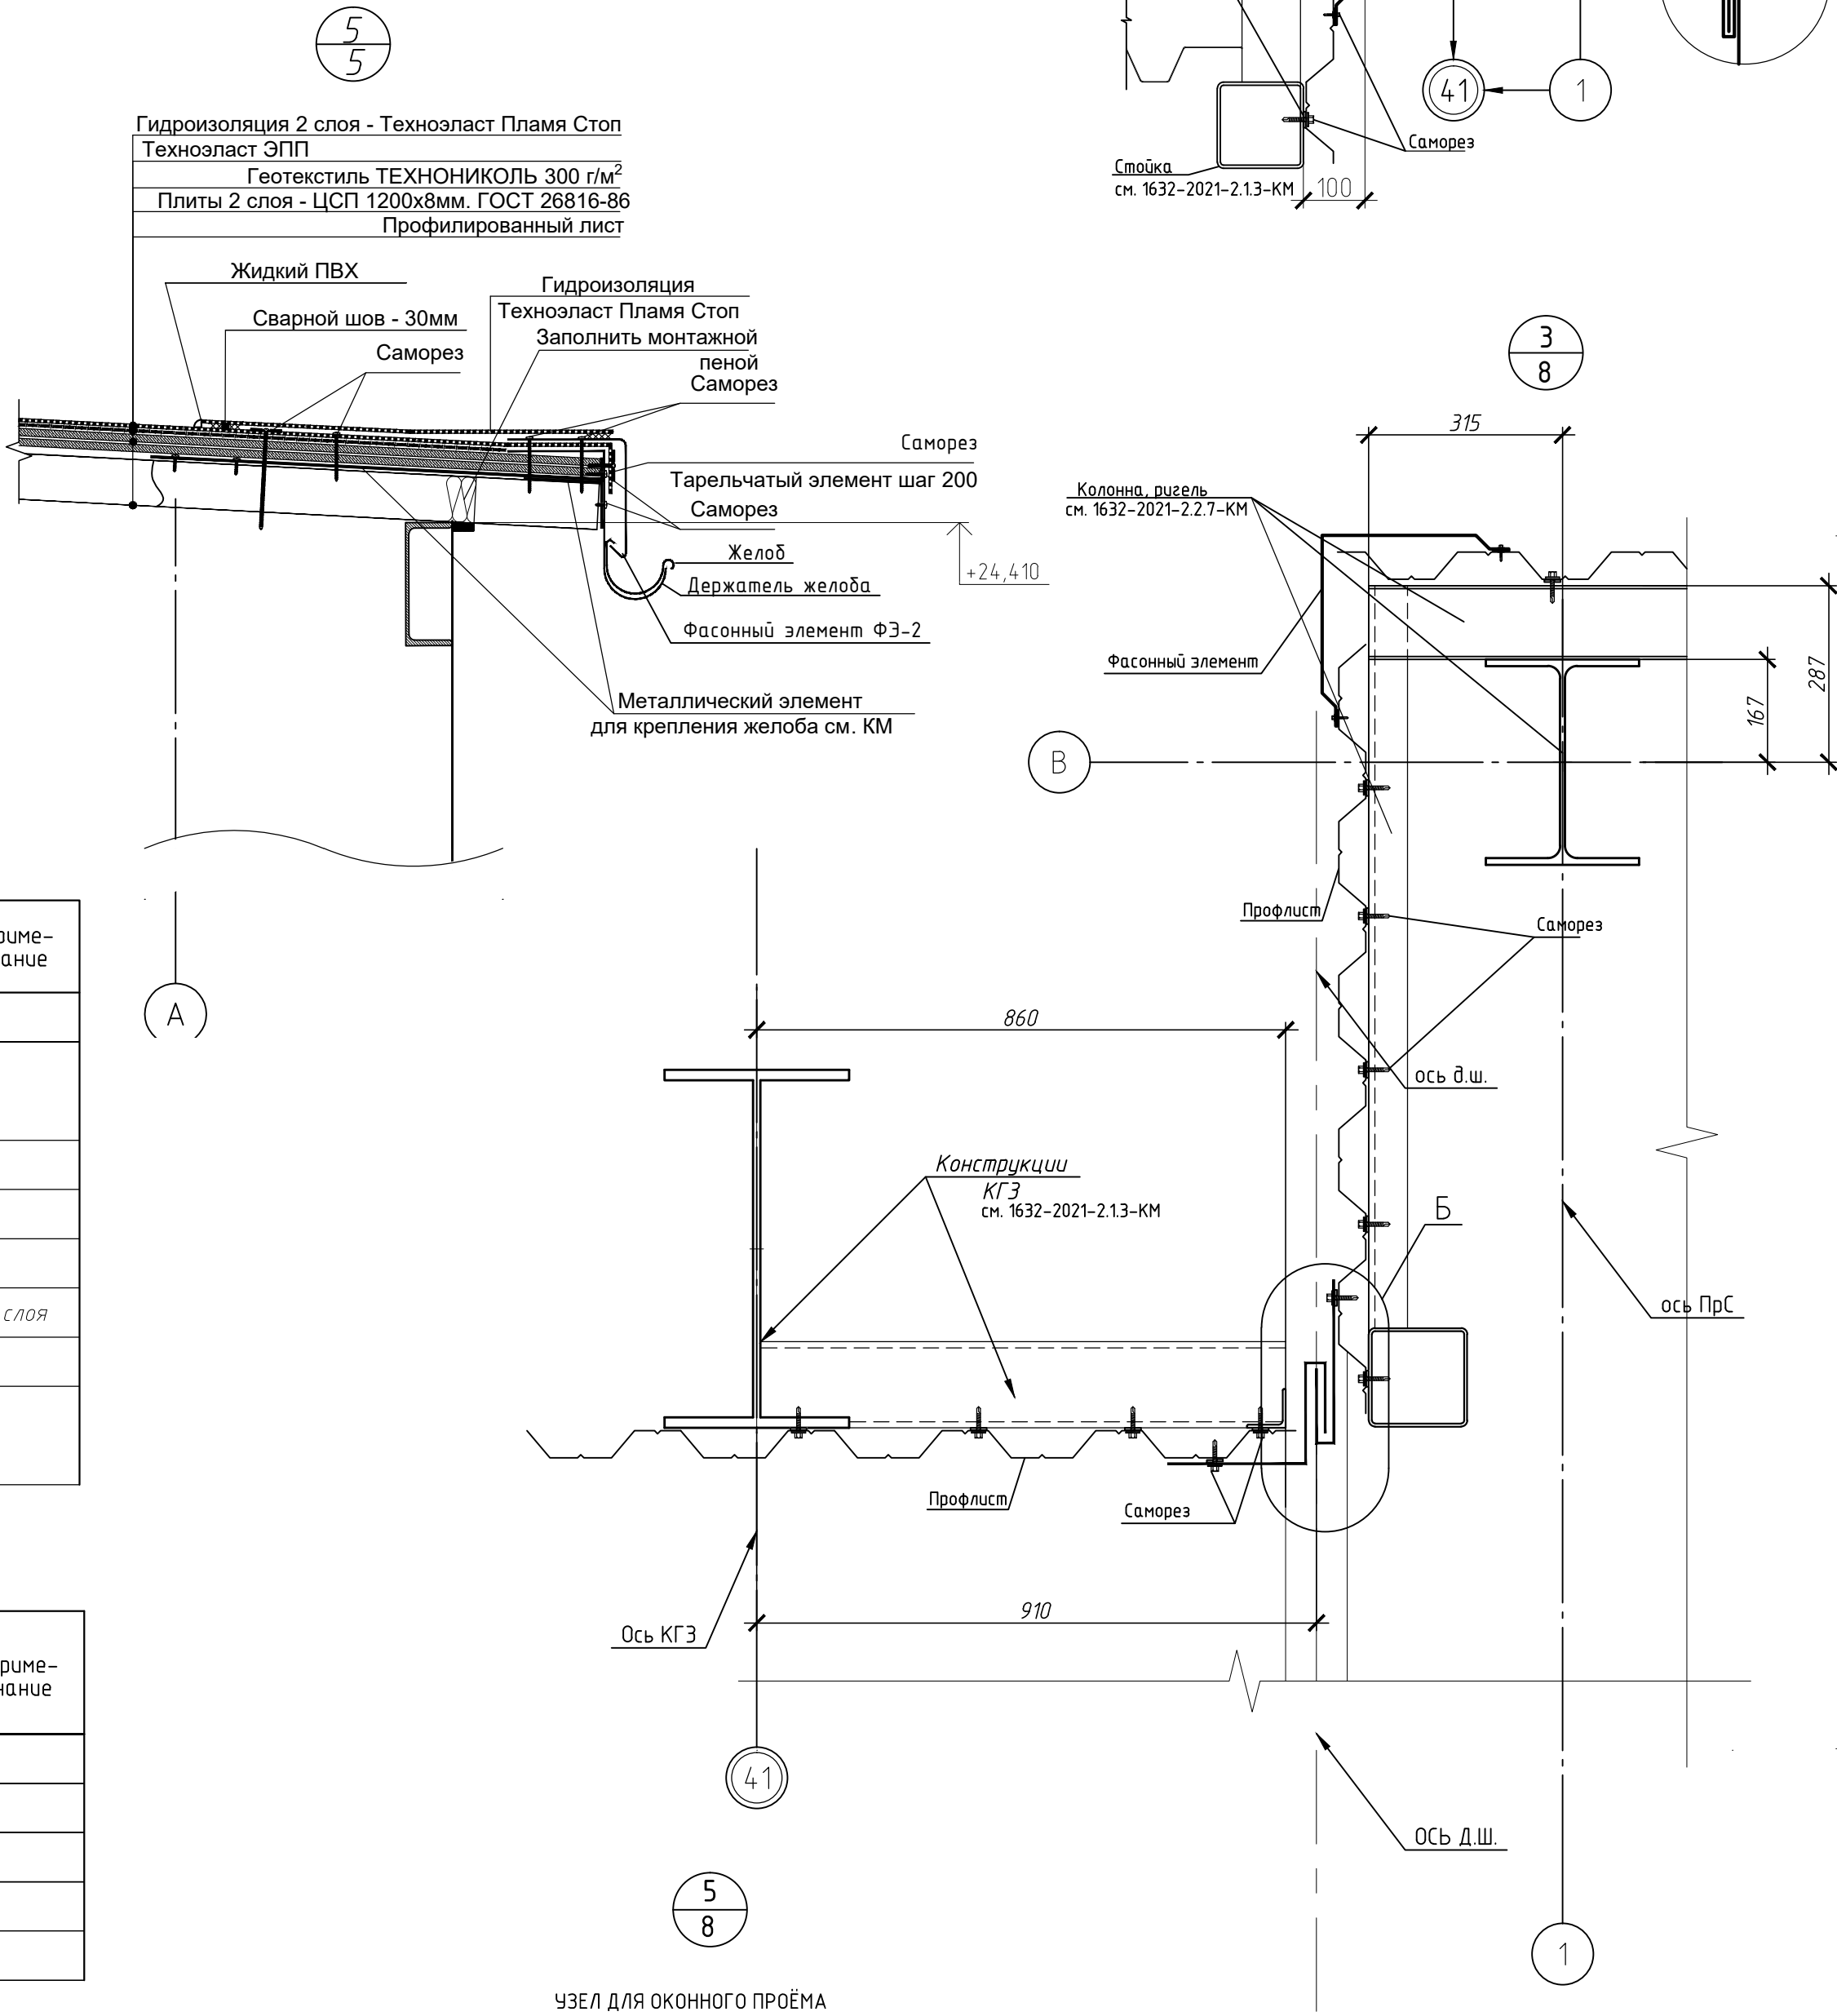

УЗЕЛ ДЛЯ ОКОННОГО ПРОЁМА

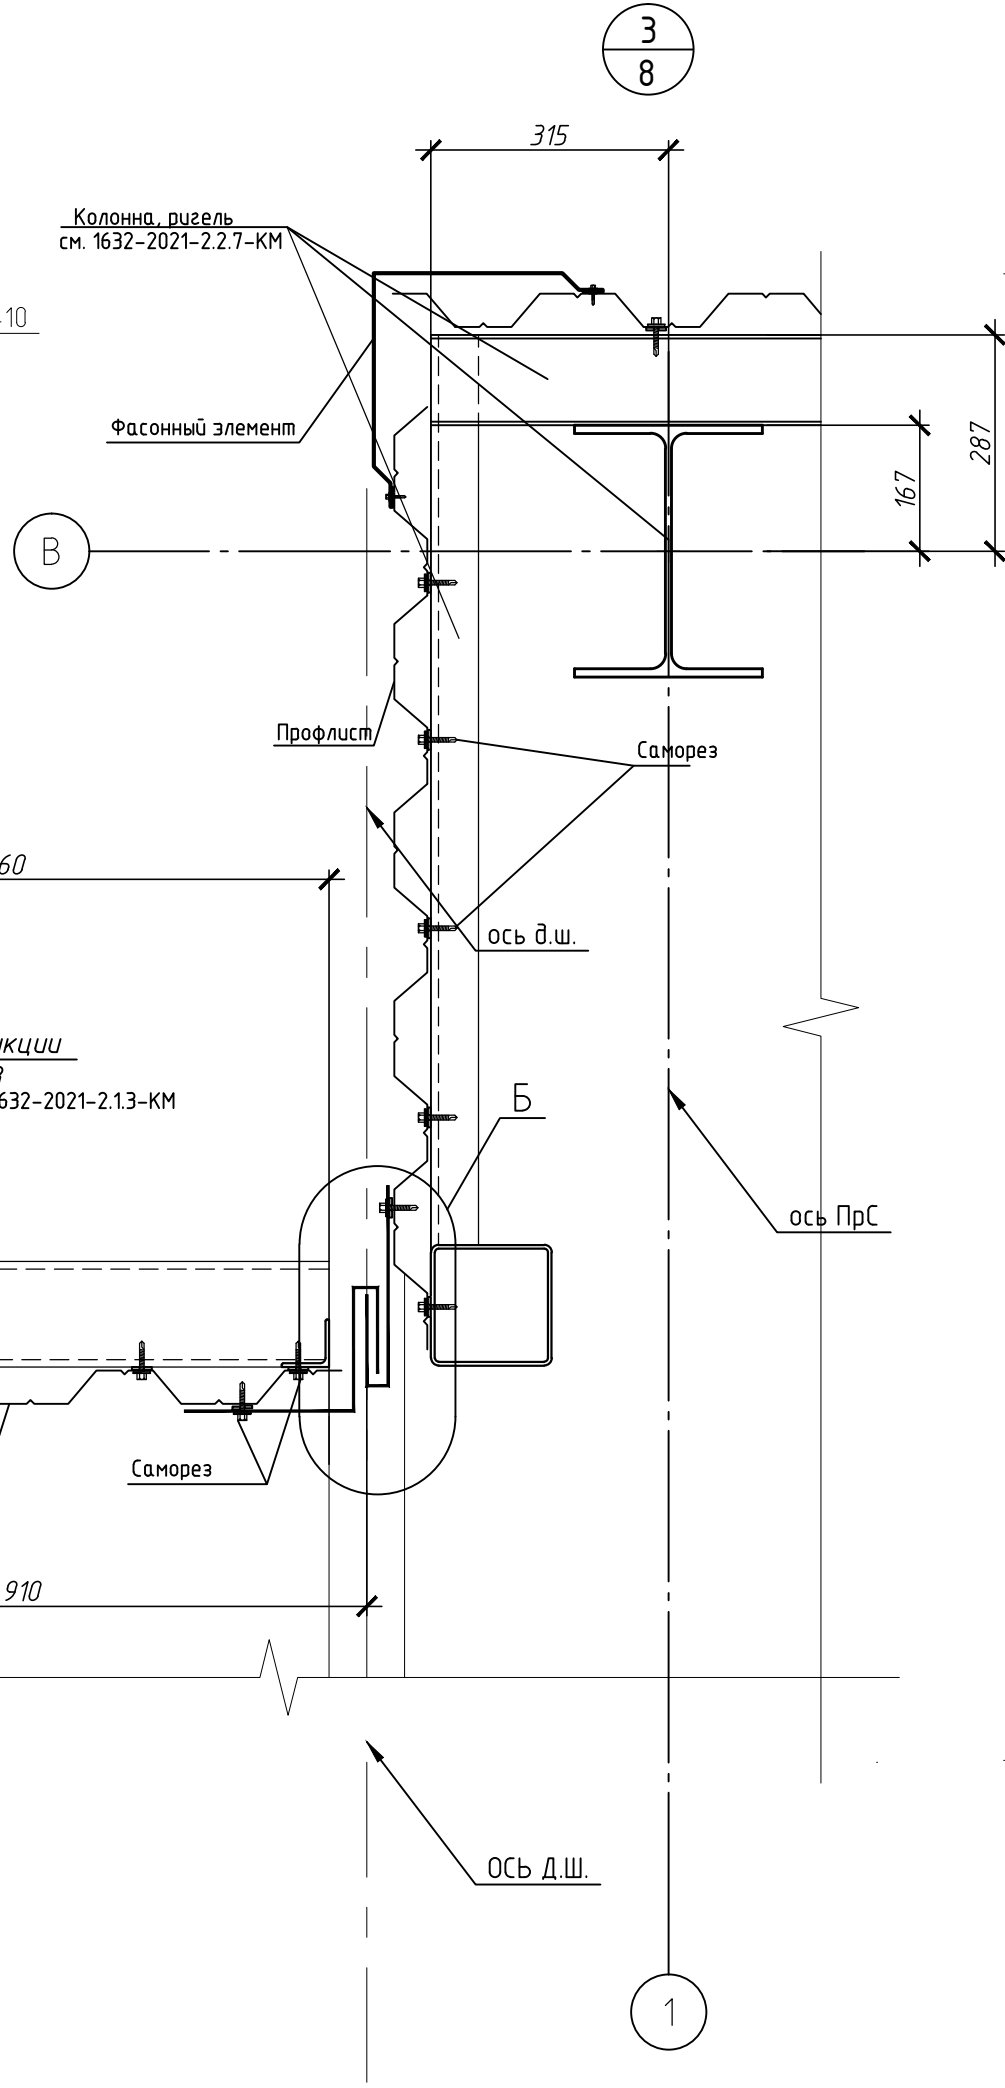

а - а(6)

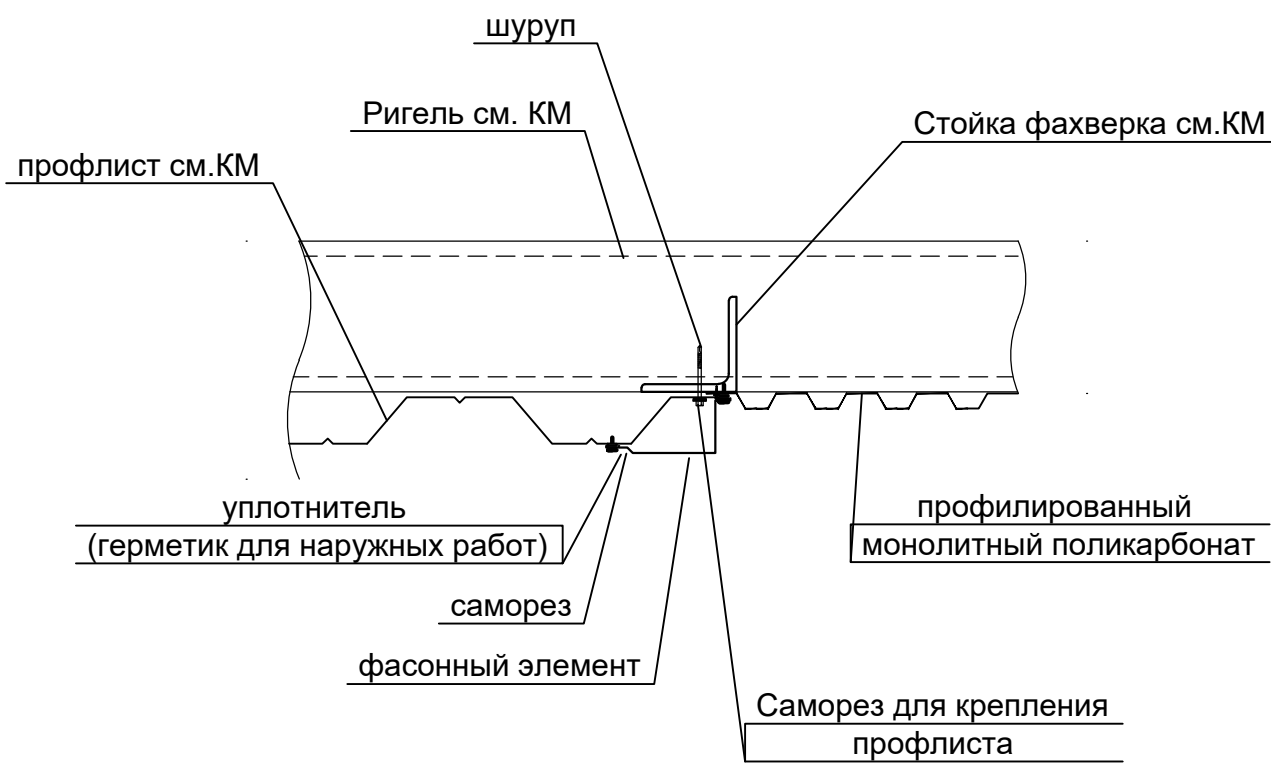

- Примечания:
- Для заполнения проемов, заданы габаритные размеры дверей, условно соответствующие размеру проема в чистоте, без учета монтажных швов.
 - Размеры технических зазоров уточняются фирмой-изготовителем после одобрения строительных конструкций.
 - Ширина проема в свету после установки дверного блока должна быть не менее 800мм, высота не менее 1900мм.
 - Двери окрасить в заводских условиях.
 - Конструкции и количество водосточных труб и других элементов уточняются фирмами-производителями в зависимости от площади кровли.
 - Предусмотреть греющий кабель системы противообледенения в желобах и водосточных трубах согласно комплекту ЗОМ.
 - Светопрзрачные вставки из поликарбоната, открываемая часть из поливинилхлоридных профилей, с одинарным остеклением по ГОСТ. 30674-99 из 6 мм стекла.

						1632-2021-2.1.3-АР			
						Терминал по перевалке минеральных удобрений в морском торговом порту Усть-Луга. Береговые объекты терминала			
Изм.	Кол. уч.	Лист	№ док.	Подп.	Дата	Конвейерная галерея №3.	Стация	Лист	Листов
Разработал	Фатыхова		А.С.				Р	8	
Гл. арх.	Полежаев		А.С.						
Н.контр.	Черемухина			И.С.		Ведомости и спецификации. Узлы.	МОРСРОЙТЕХНОЛОГИЯ		
Нач. отдела	Станкевич								
1632-2021-2.1.3-АР_0_0_RU_IFC.pdf						Формат А1			