План профлиста по кровле.

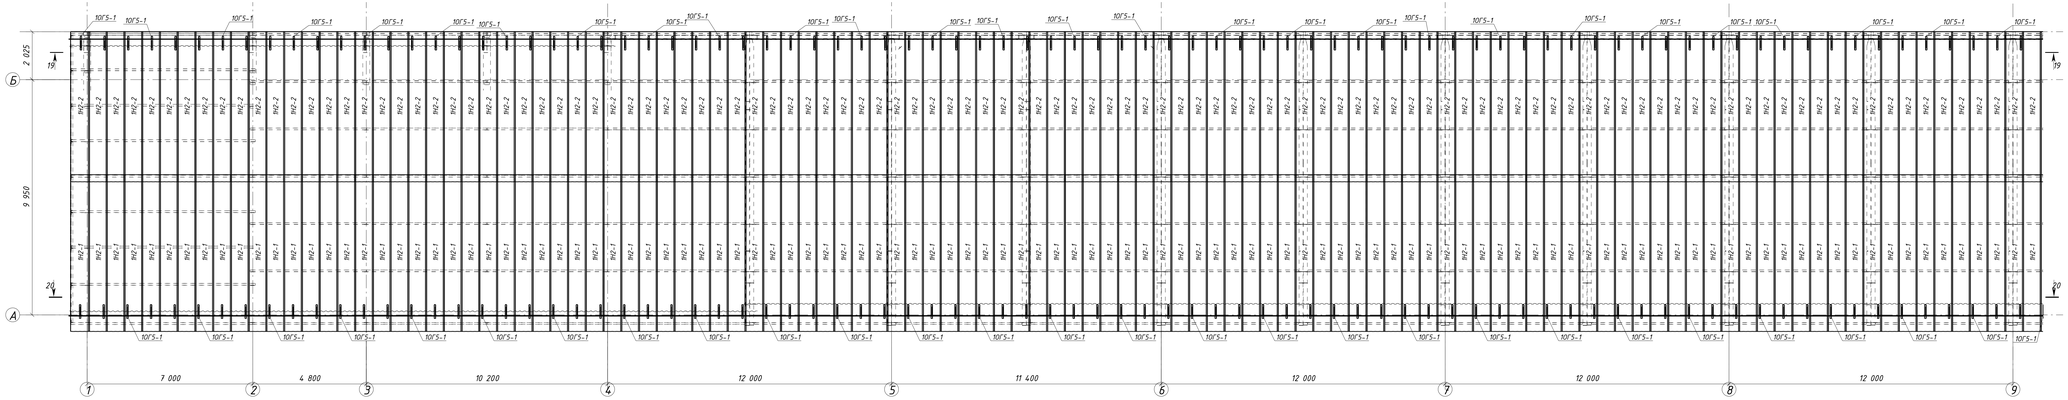

19 – 19

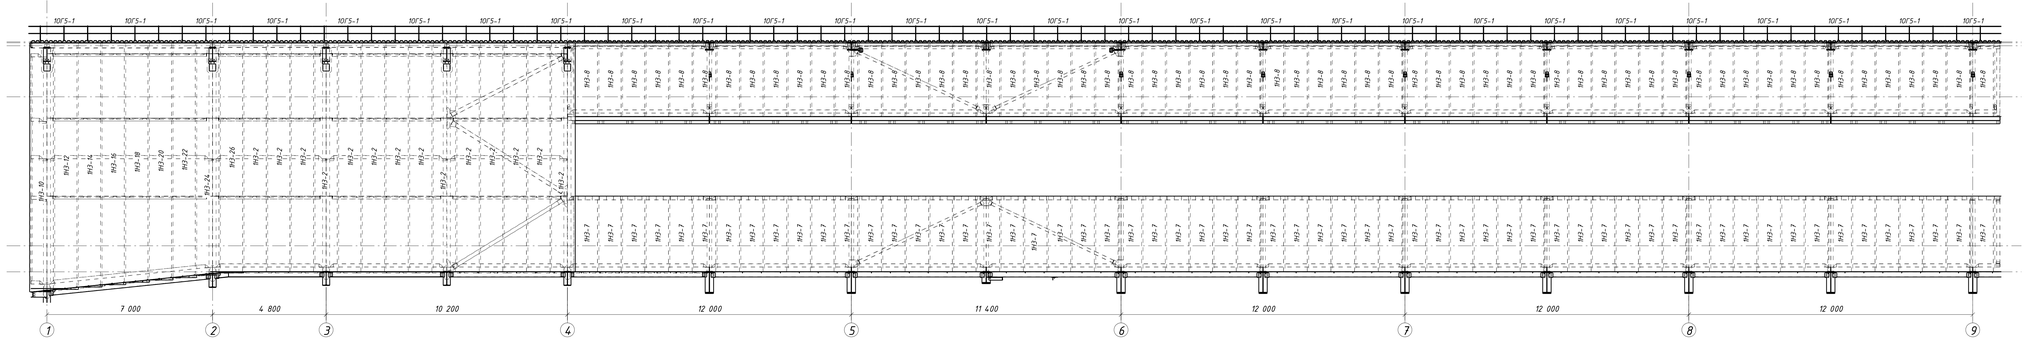

20 – 20

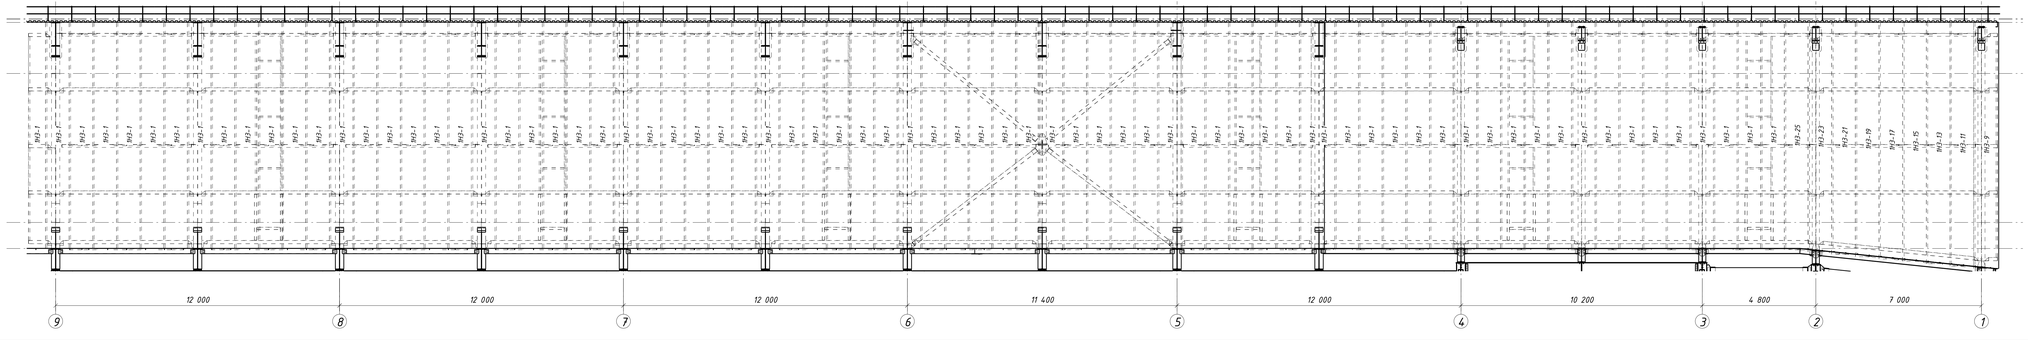

1. Комплект чертежей разработан на основании комплекта чертежей КМ шифра 1632-2021-2.1.3-КМ шт.1, разработанного МОРСТРОЙТЕХНОЛОГИЯ.
2. Лист с общими данными см.л. 1, ведомость рабочих чертежей см.л. 3м, ведомость отправочных марок см.л. 2–3м, ведомость металла см.л. 3–3м.

						1632-2021-2.1.3-КМД			
Изм.	Кол.уч.	Лист	№Док.	Подпись	Дата	Терминал по перевалке минеральных удобрений в морском торговом порту Усть-Луга. Береговые объекты терминала			
						Конвейерная галерея №3	Стадия	Лист	Листов
							Р	9-1м	1
Проверил		Тормунов Ю.В.			10.04.24	План профлиста по кровле. Разрезы 19–19, 20–20. 1 очередь. Оси 1–9.	ООО "СОЭКС ИНЖИНИРИНГ"		
Разраб.		Сальников С.С.			10.04.24				

Взам. инв. №

Подп. и дата

Инв. № подл.

1281x594 мм