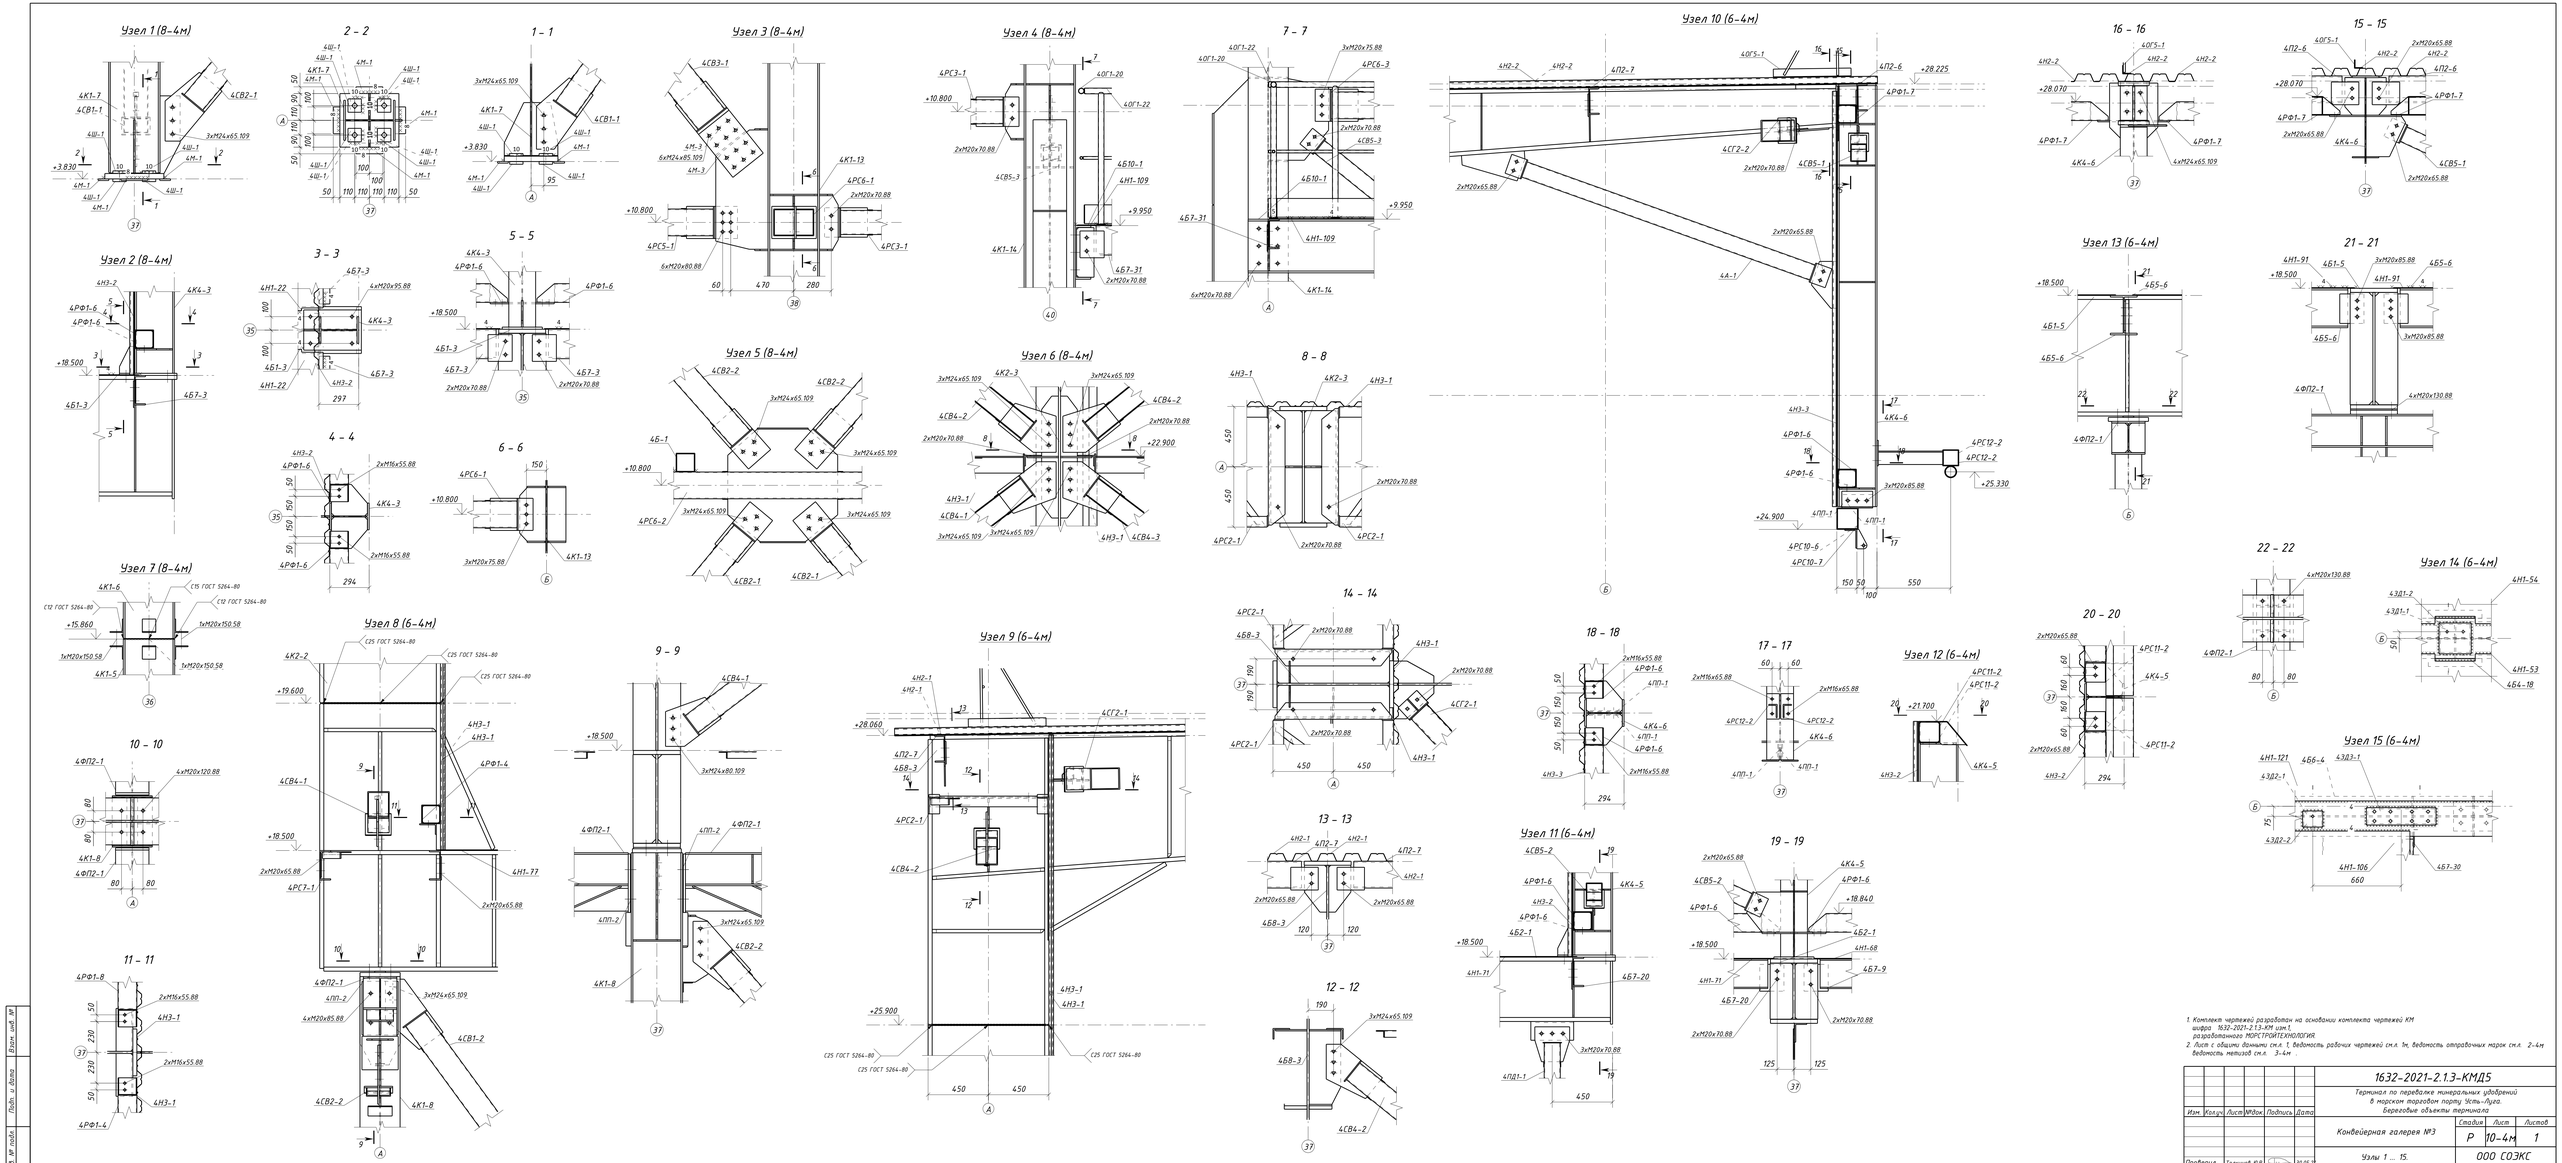
Узел 1 (8-4м)
2 - 2
1 - 1
Узел 3 (8-4м)
Узел 4 (8-4м)
7 - 7
Узел 10 (6-4м)
16 - 16
15 - 15
Узел 2 (8-4м)
3 - 3
5 - 5
Узел 13 (6-4м)
21 - 21
4 - 4
6 - 6
Узел 5 (8-4м)
Узел 6 (8-4м)
8 - 8
Узел 7 (8-4м)
22 - 22
Узел 14 (6-4м)
Узел 8 (6-4м)
9 - 9
Узел 9 (6-4м)
14 - 14
18 - 18
17 - 17
Узел 12 (6-4м)
20 - 20
10 - 10
13 - 13
Узел 11 (6-4м)
19 - 19
Узел 15 (6-4м)
11 - 11
12 - 12
1. Комплект чертежей разработан на основании комплекта чертежей КМ шифра 1632-2021-2.1.3-КМ шт.1, разработанного МОРСТРОЙТЕХНОЛОГИЯ
2. Лист с общими данными см.л. 1, ведомость рабочих чертежей см.л. 3м, ведомость отправочных марок см.л. 2-4м ведомость метизов см.л. 3-4м
1632-2021-2.1.3-КМД5
Терминал по перевалке минеральных удобрений в морском торговом порту Усть-Луга. Береговые объекты терминала
Изм. Кол.уч. Лист №Док. Подпись Дата
Конвейерная галерея №3
Стадия Лист Листов
Р 10-4м 1
Проверил Томилов Ю.В. 30.05.21
Разраб. Сальников С.С. 30.05.21
Узлы 1 ... 15.
4 очередь. Оси 34-41.
ООО СОЭКС ИНЖИНИРИНГ
Перв. примен.
Справ. №
Подп. и дата
Инв. № подл.
1281x594 мм