

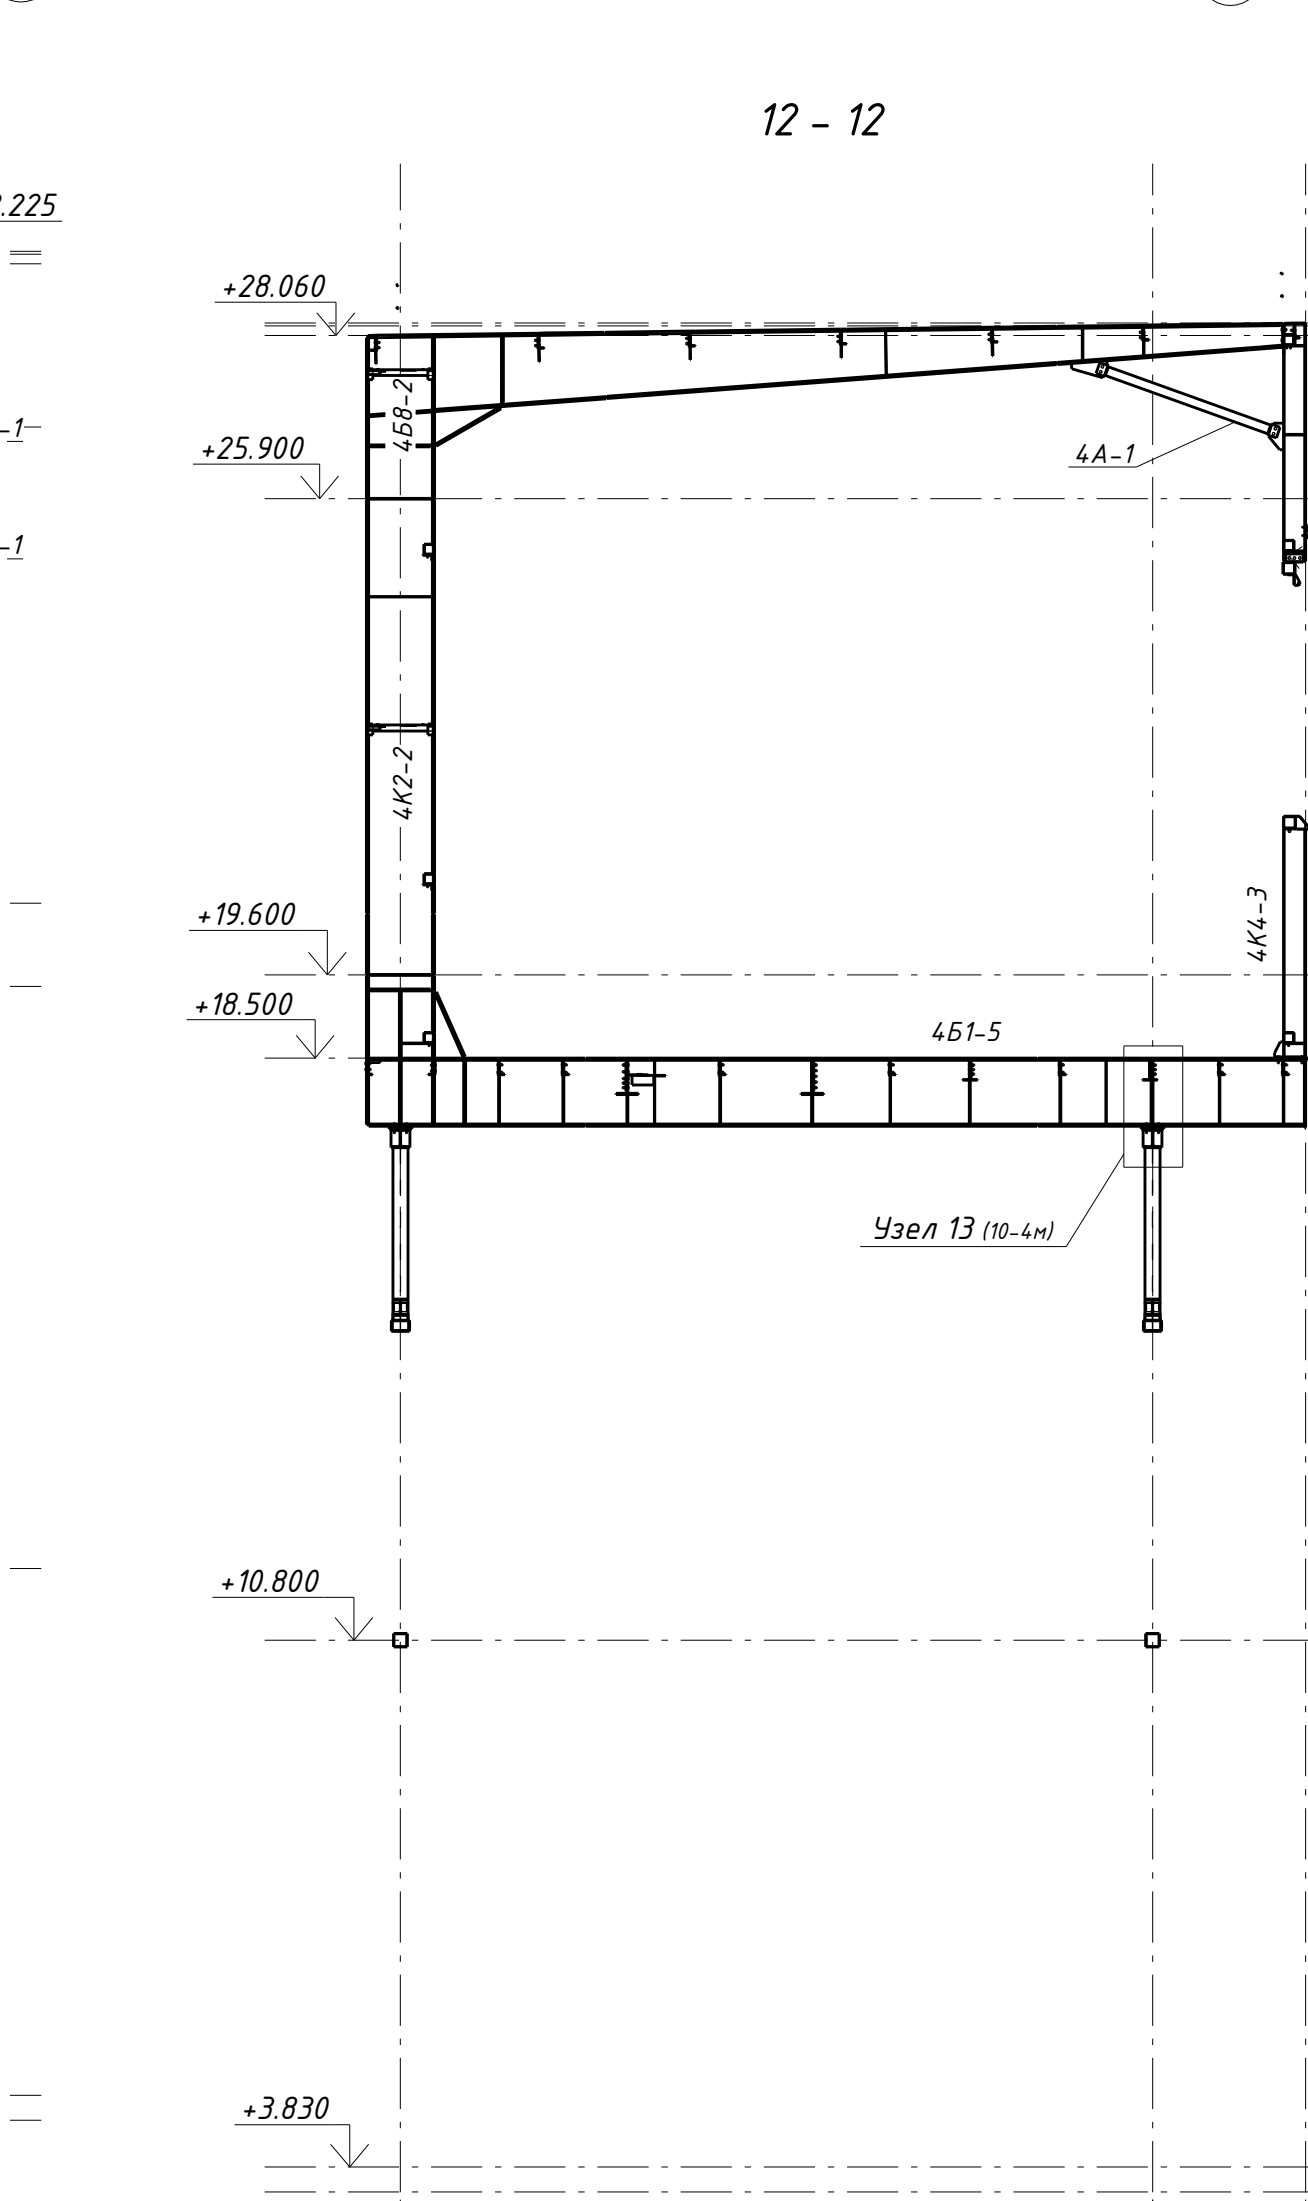
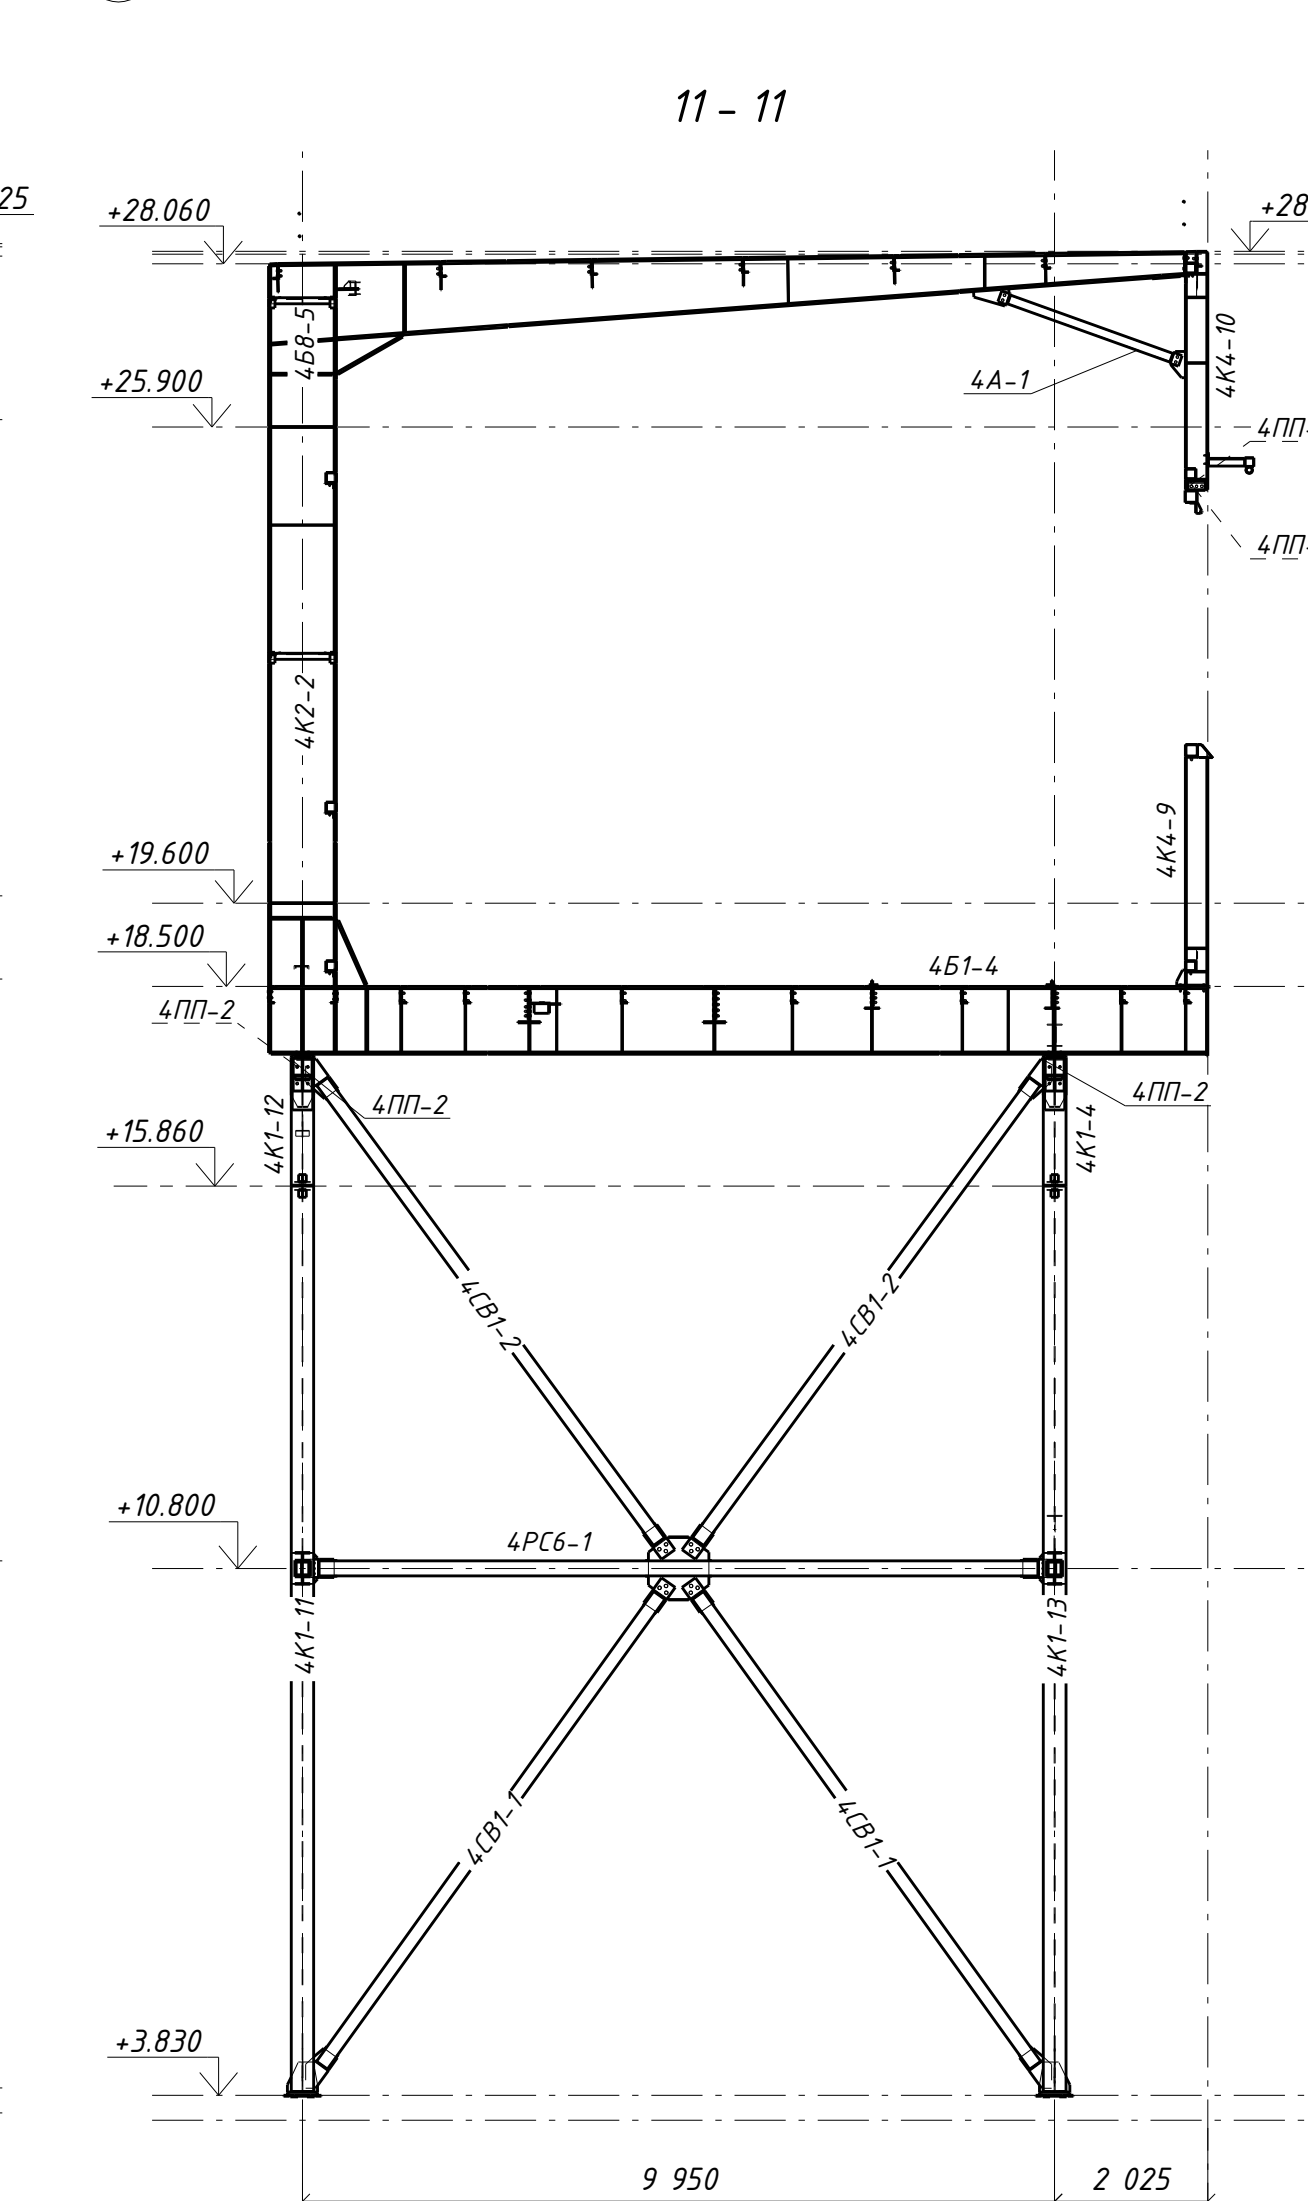
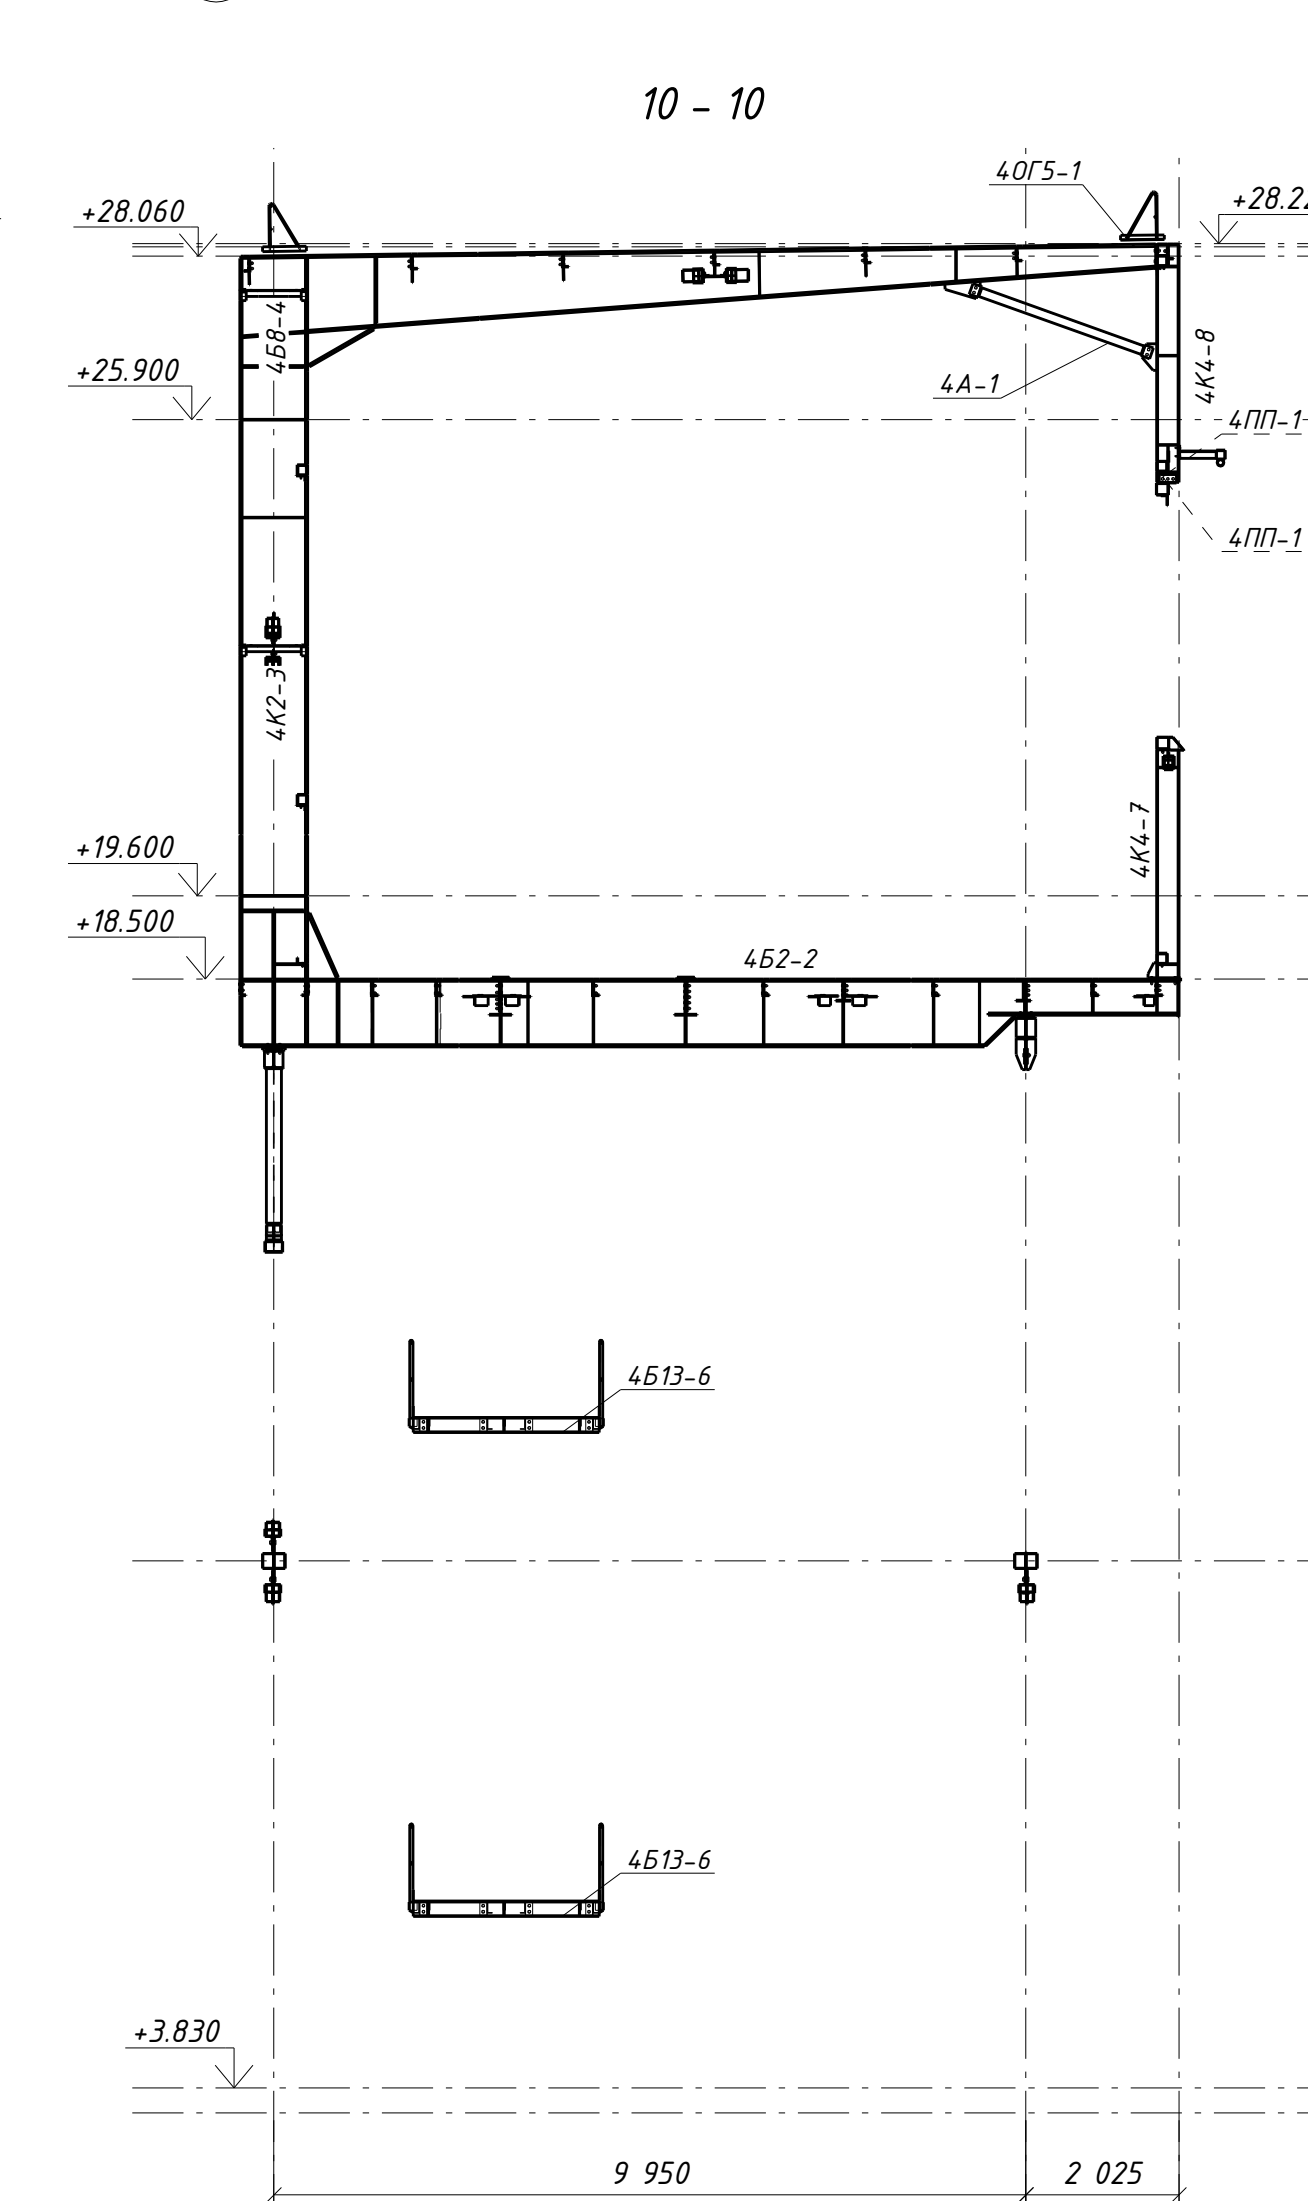
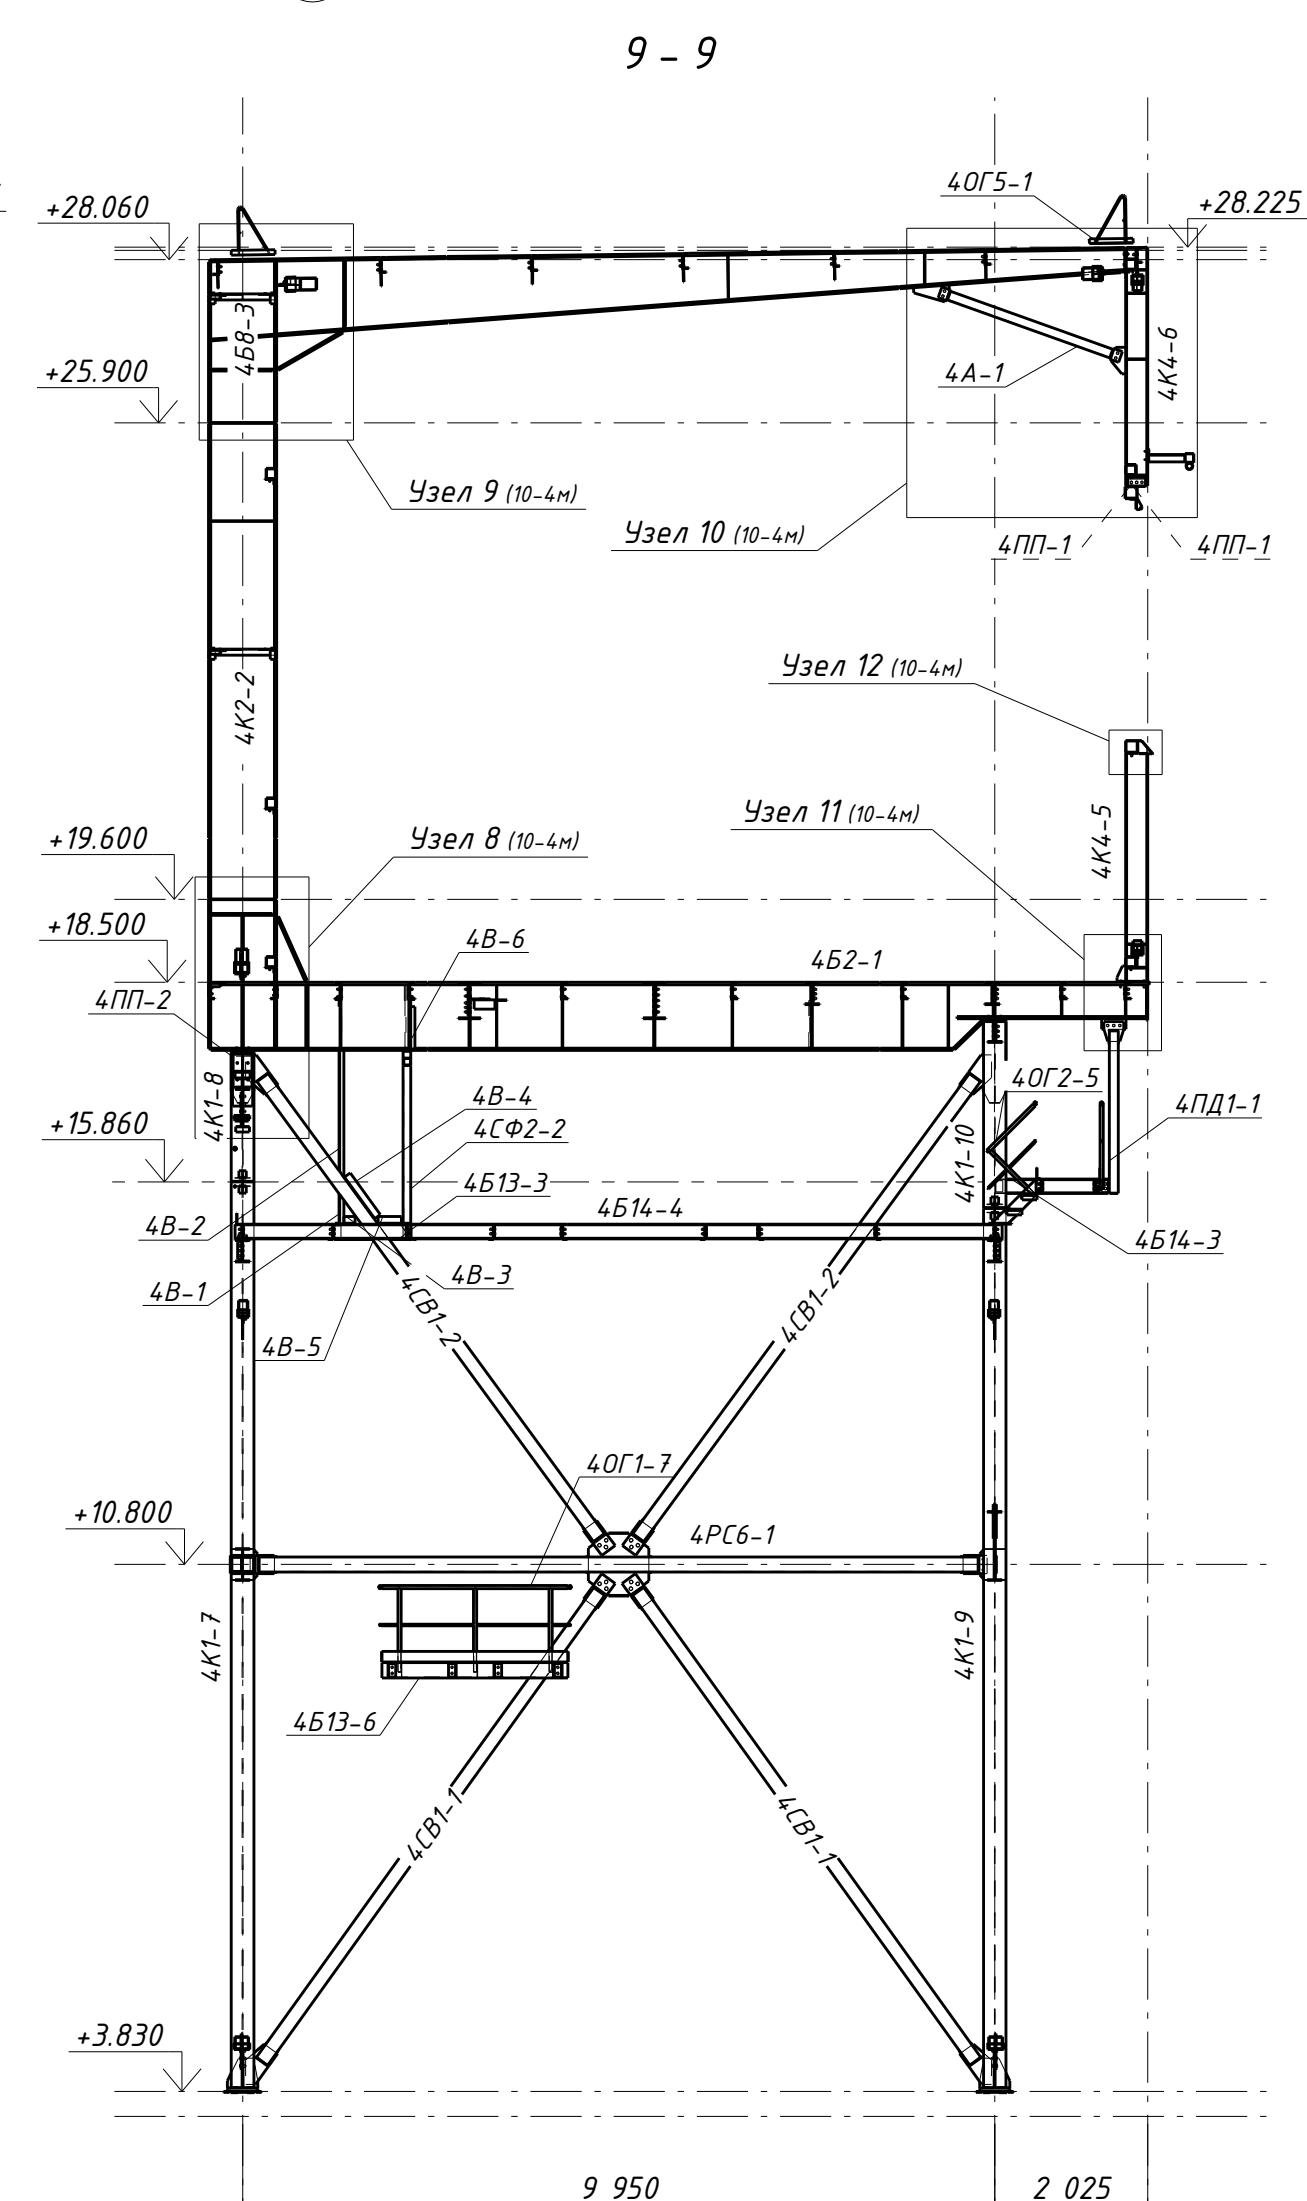
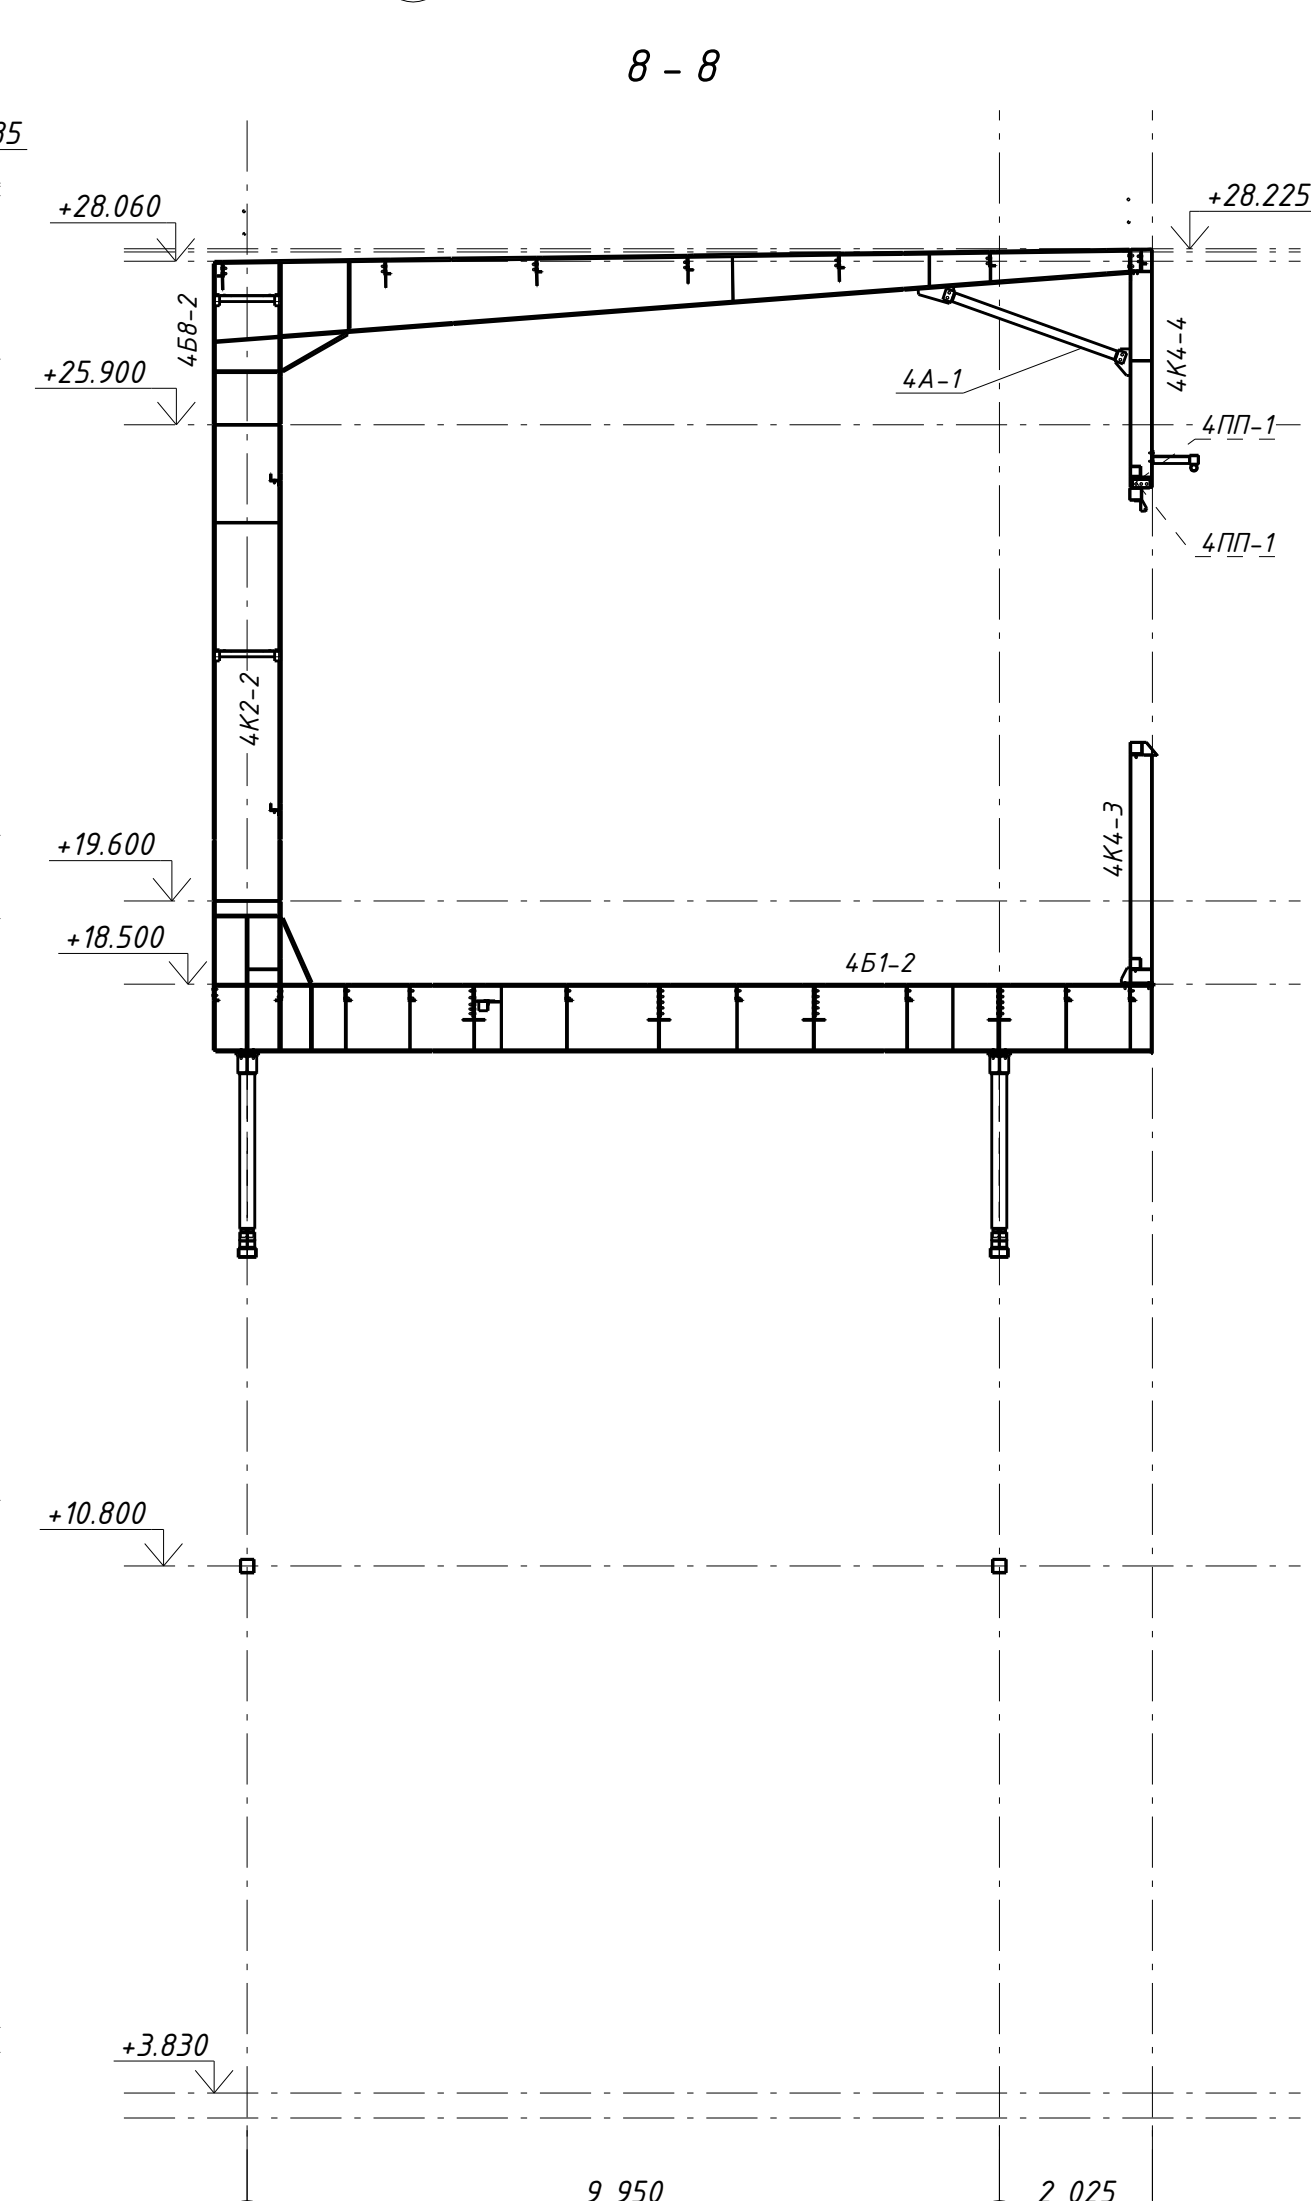
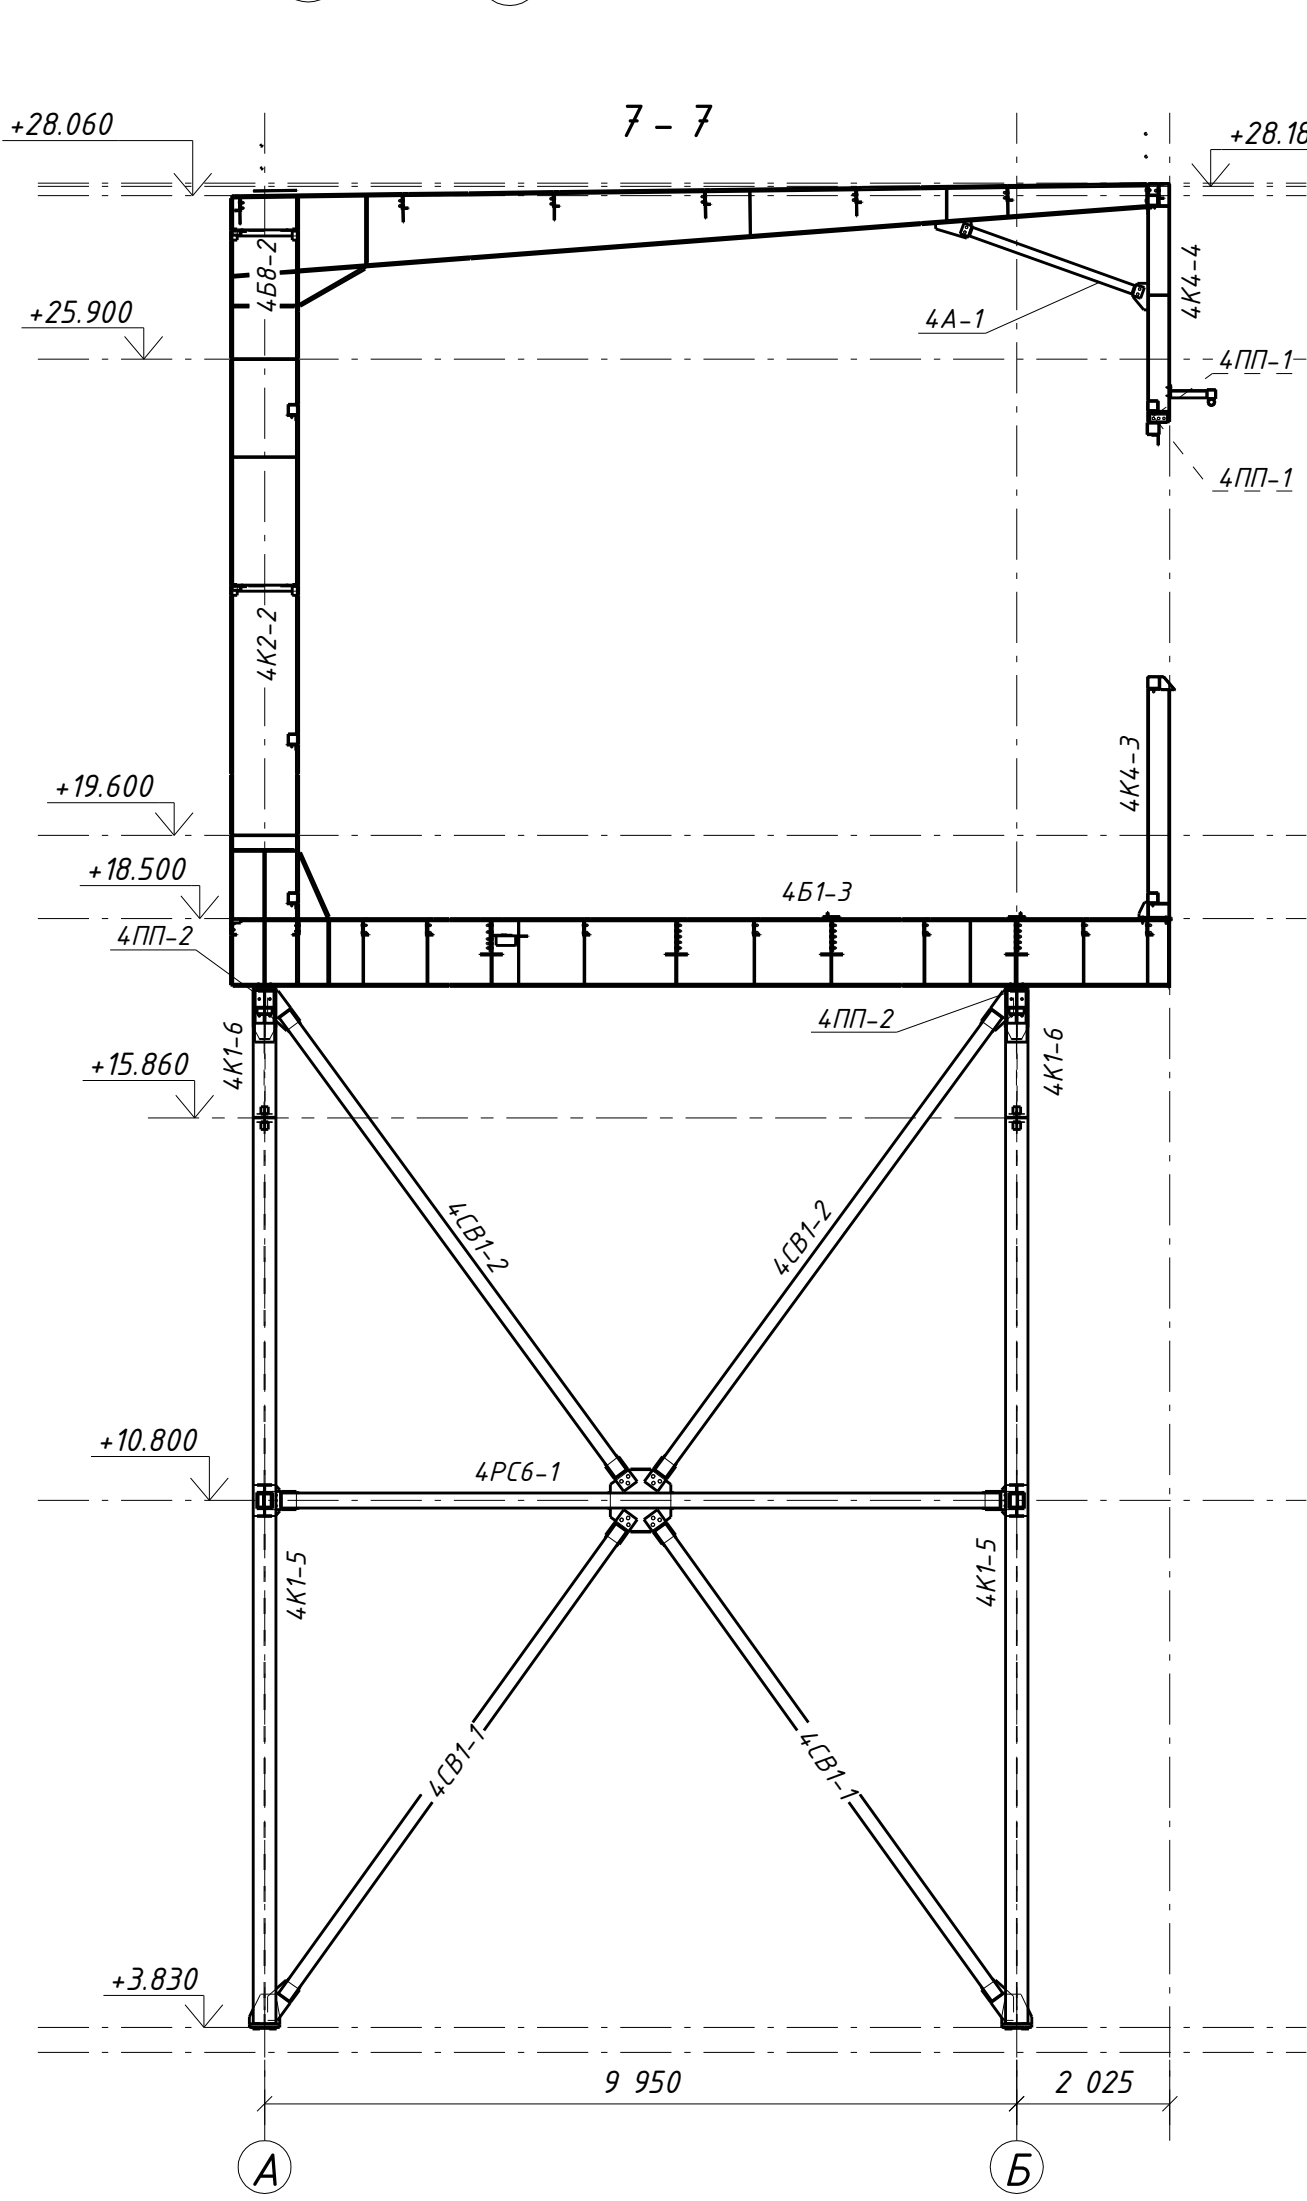



План на отм. 18.500.

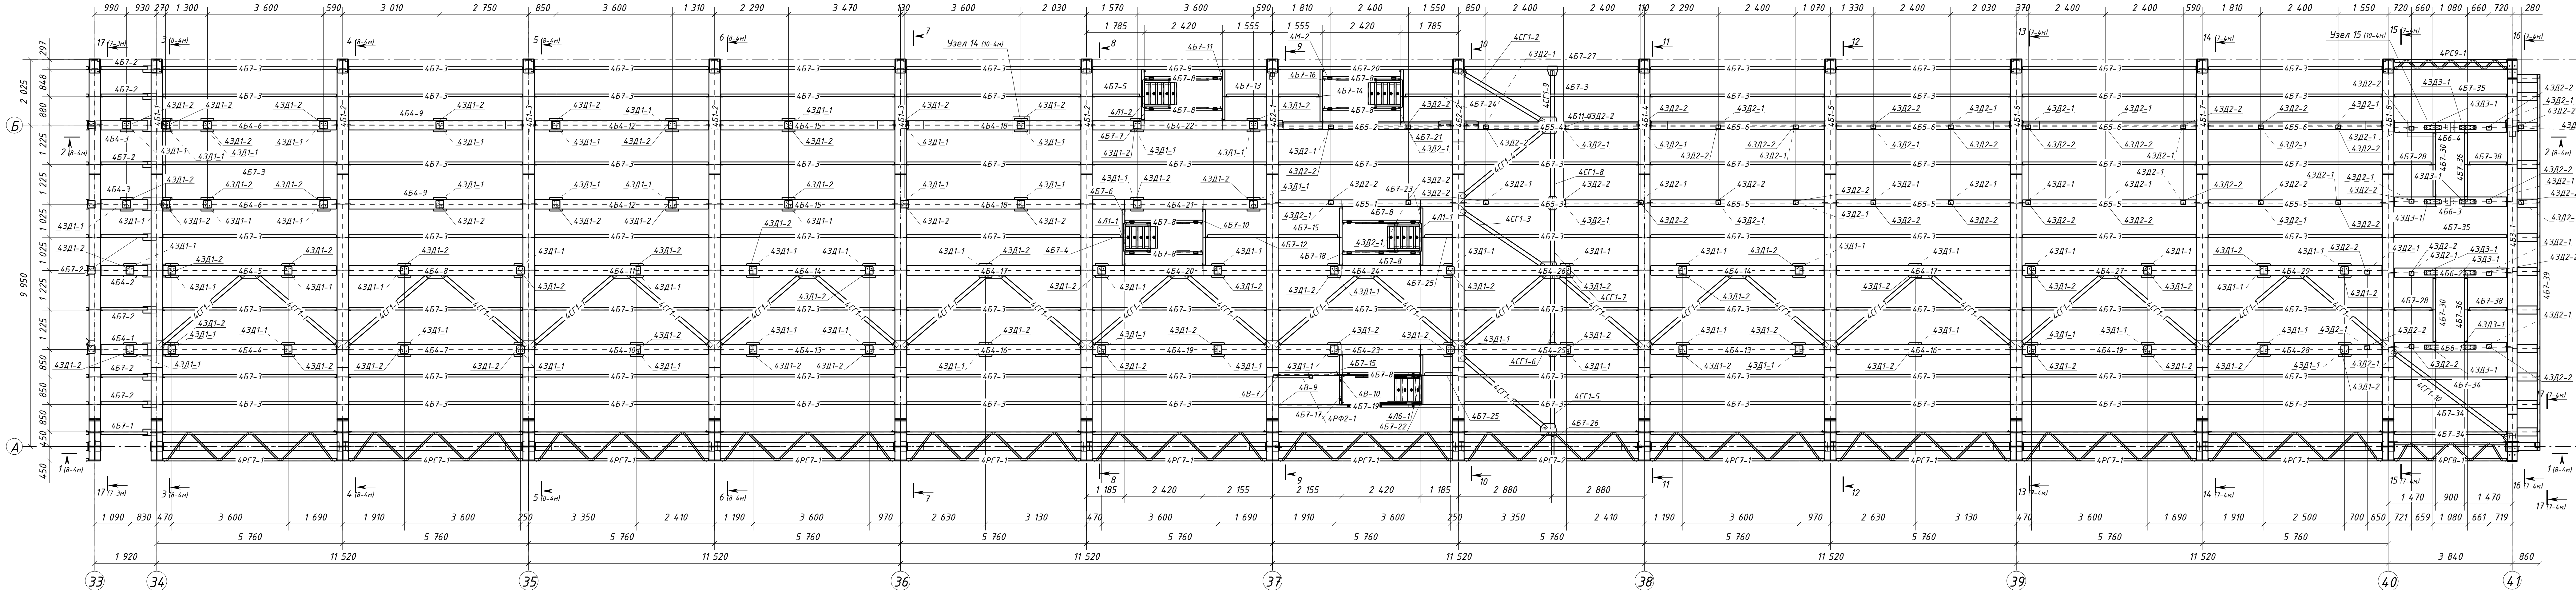

План на 13.950

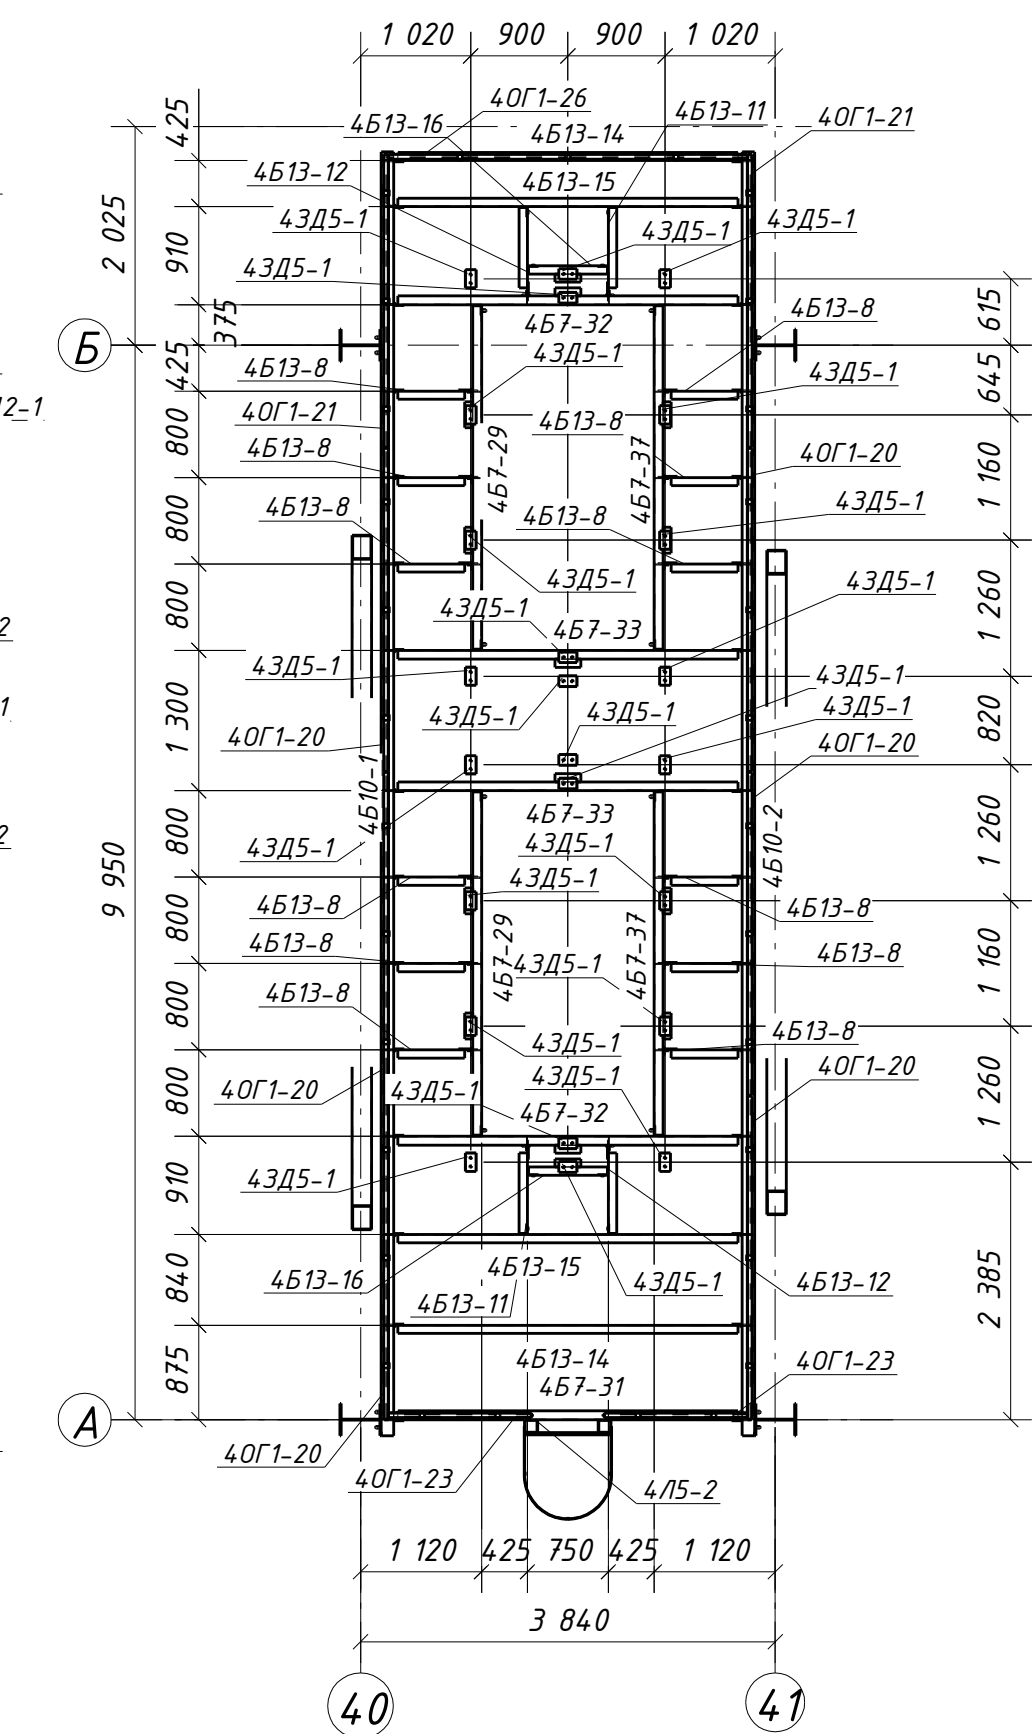

План на 9.950

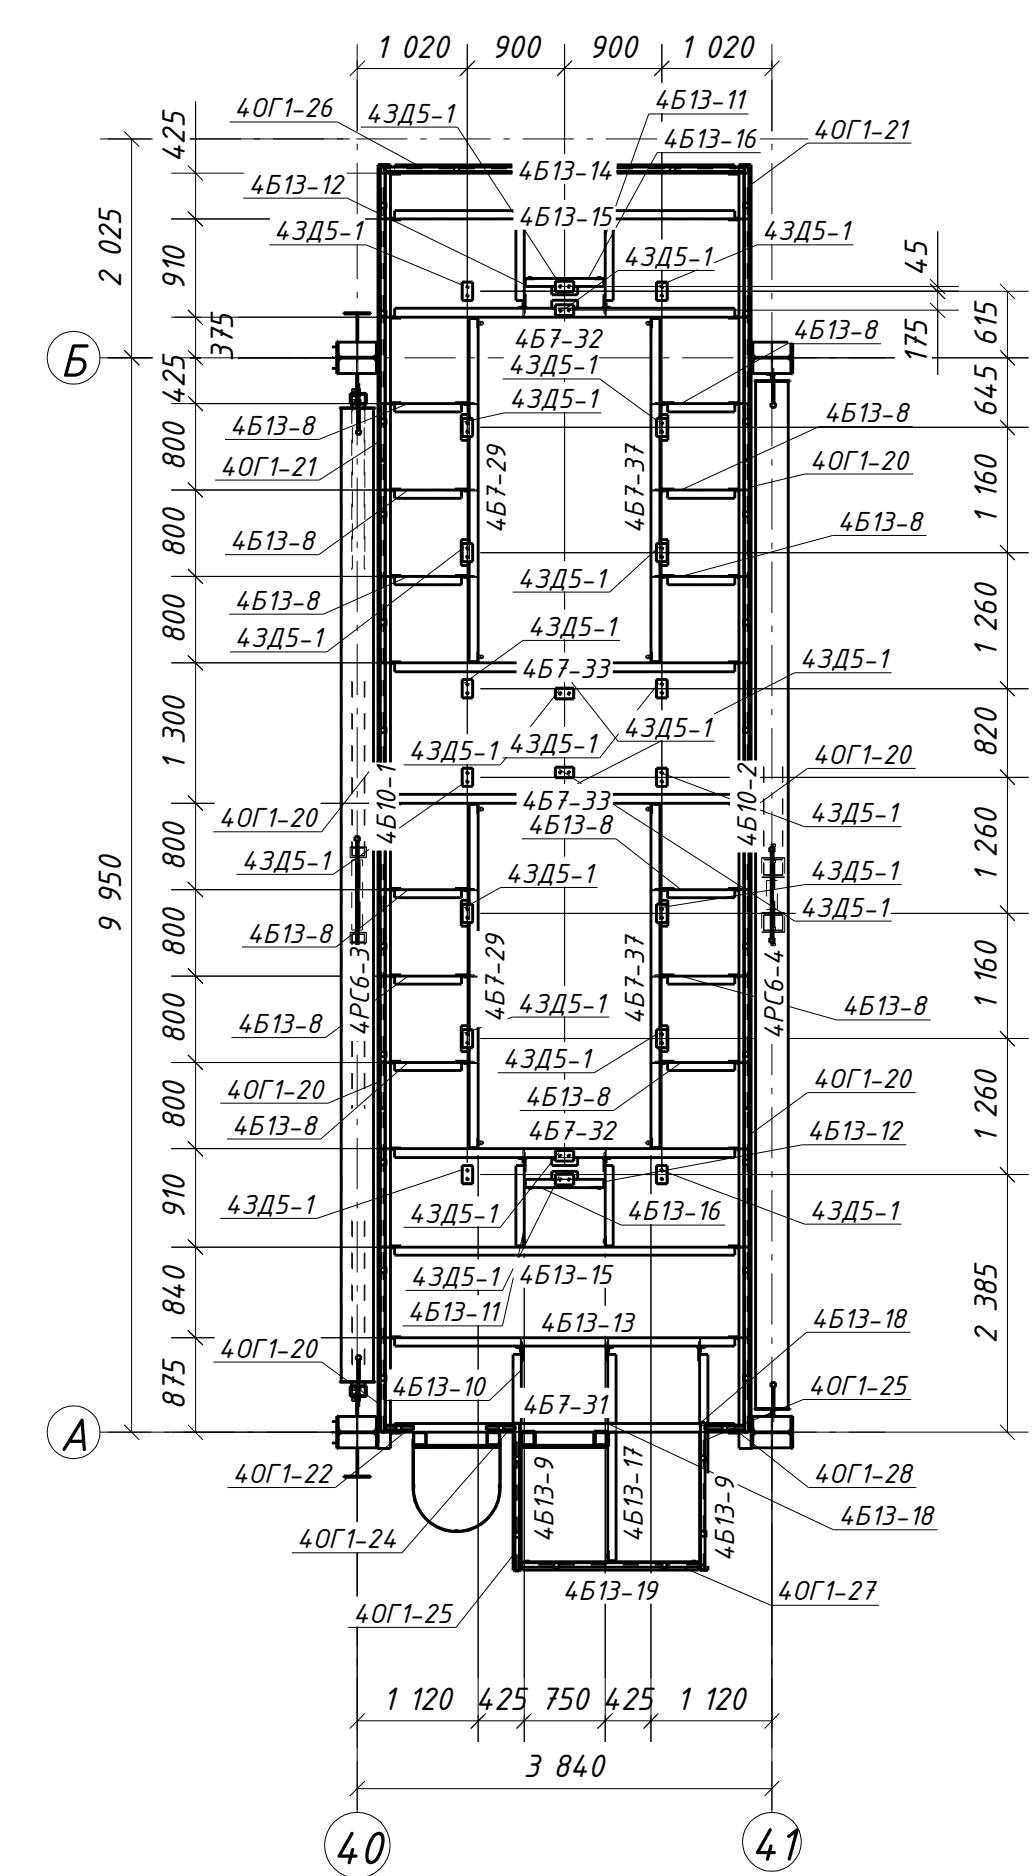

1. Комплект чертежей разработан на основании комплекта чертежей КМ
шифра 1632-2021-2.1.3-КМ (см. 1)
разработанного МОРЕТРОИТЕХНОЛОГИЯ.
2. Лист с общими данными см. 1, ведомость рабочих чертежей см. 1, ведомость отпавочных марок см. 2-4
ведомость метизов см. 3-4

1632-2021-2.1.3-КМД5			
Терминал по перевалке минеральных удобрений в морском торговом порту Усть-Луга. Береговые объекты терминала			
Изм.	Кол.	Лист	М.В.К.
Этап	Лист	Лист	Лист
Конвейерная галерея №3			
П			
6-4м			
1			
План на отм. 9.950, 13.950, 18.500			
Разрез 7-7, 12-12			
4 очередь, Осу. 34-41			
ООО СОЭК ИНЖИНИРИНГ			