









План настила на отм. 18.500.

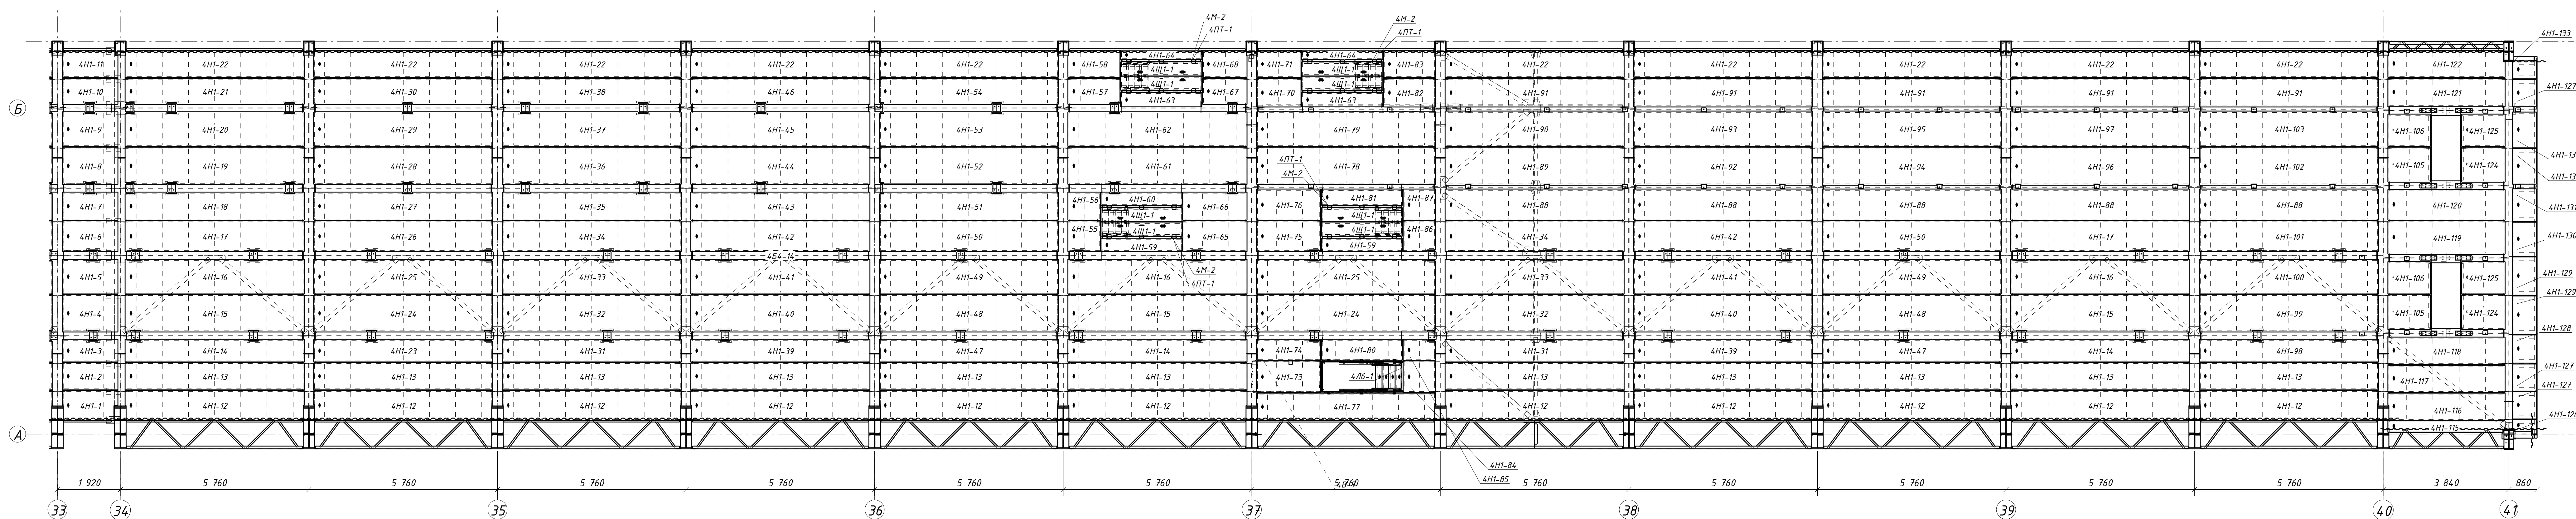

План настичла на отм. 13.950.

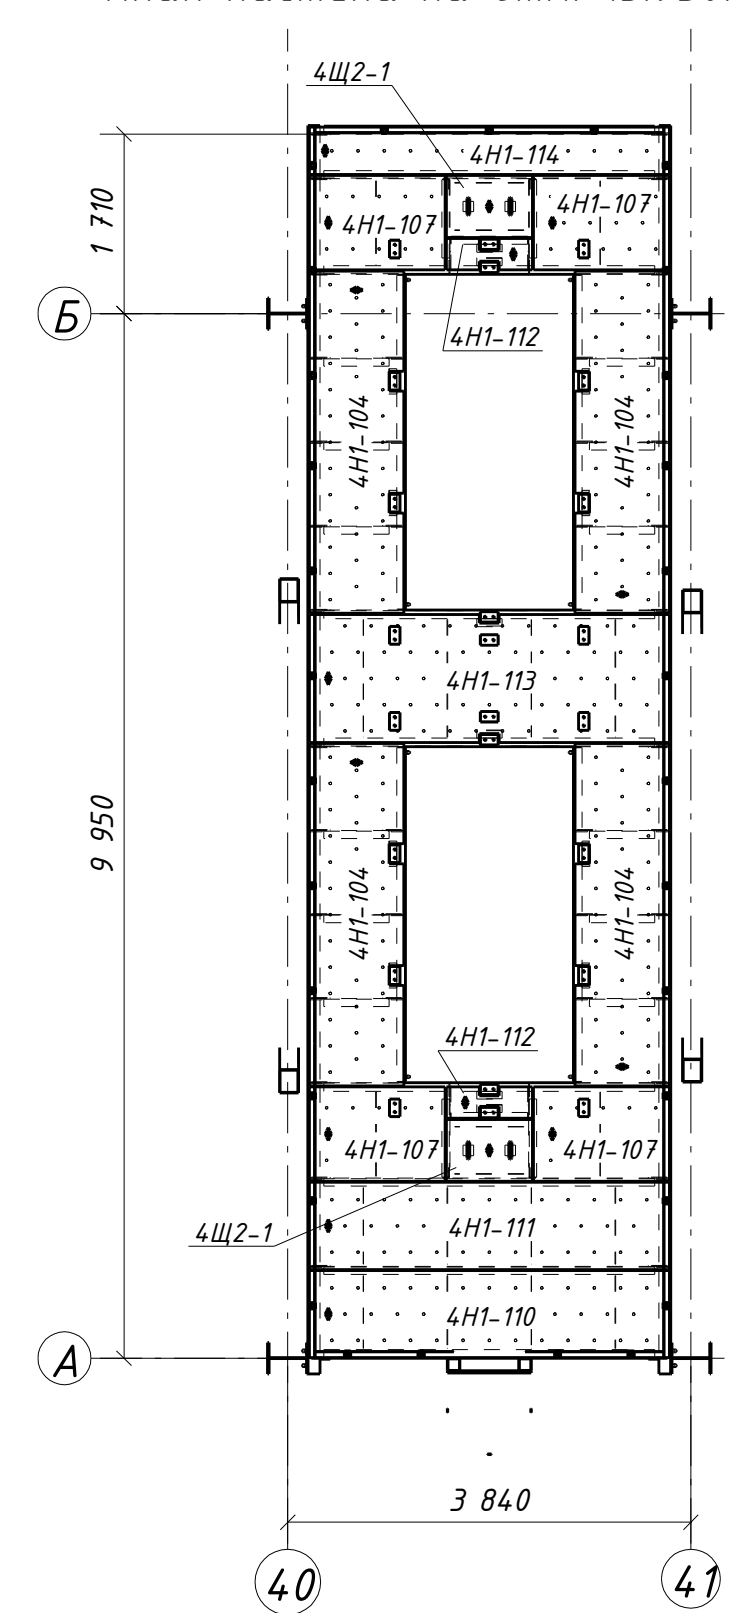

План настила на отм. 9.950.

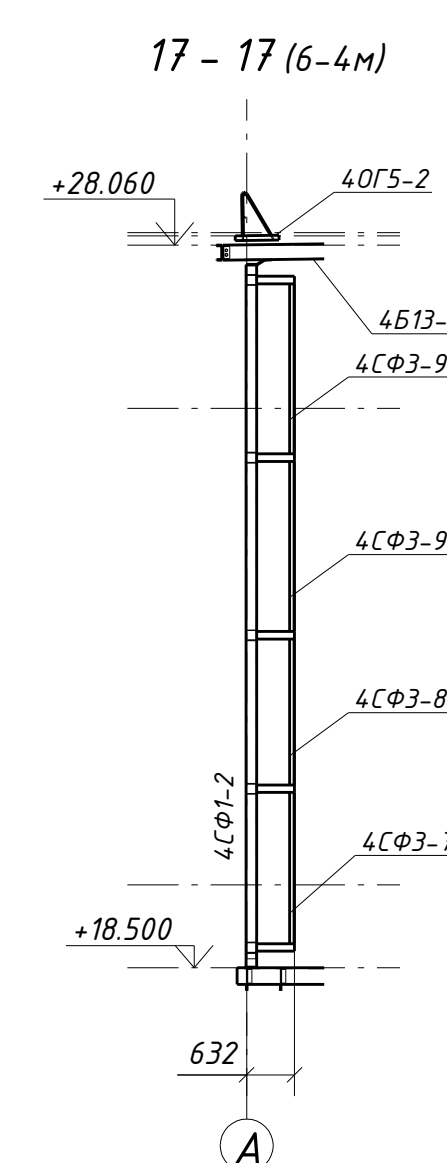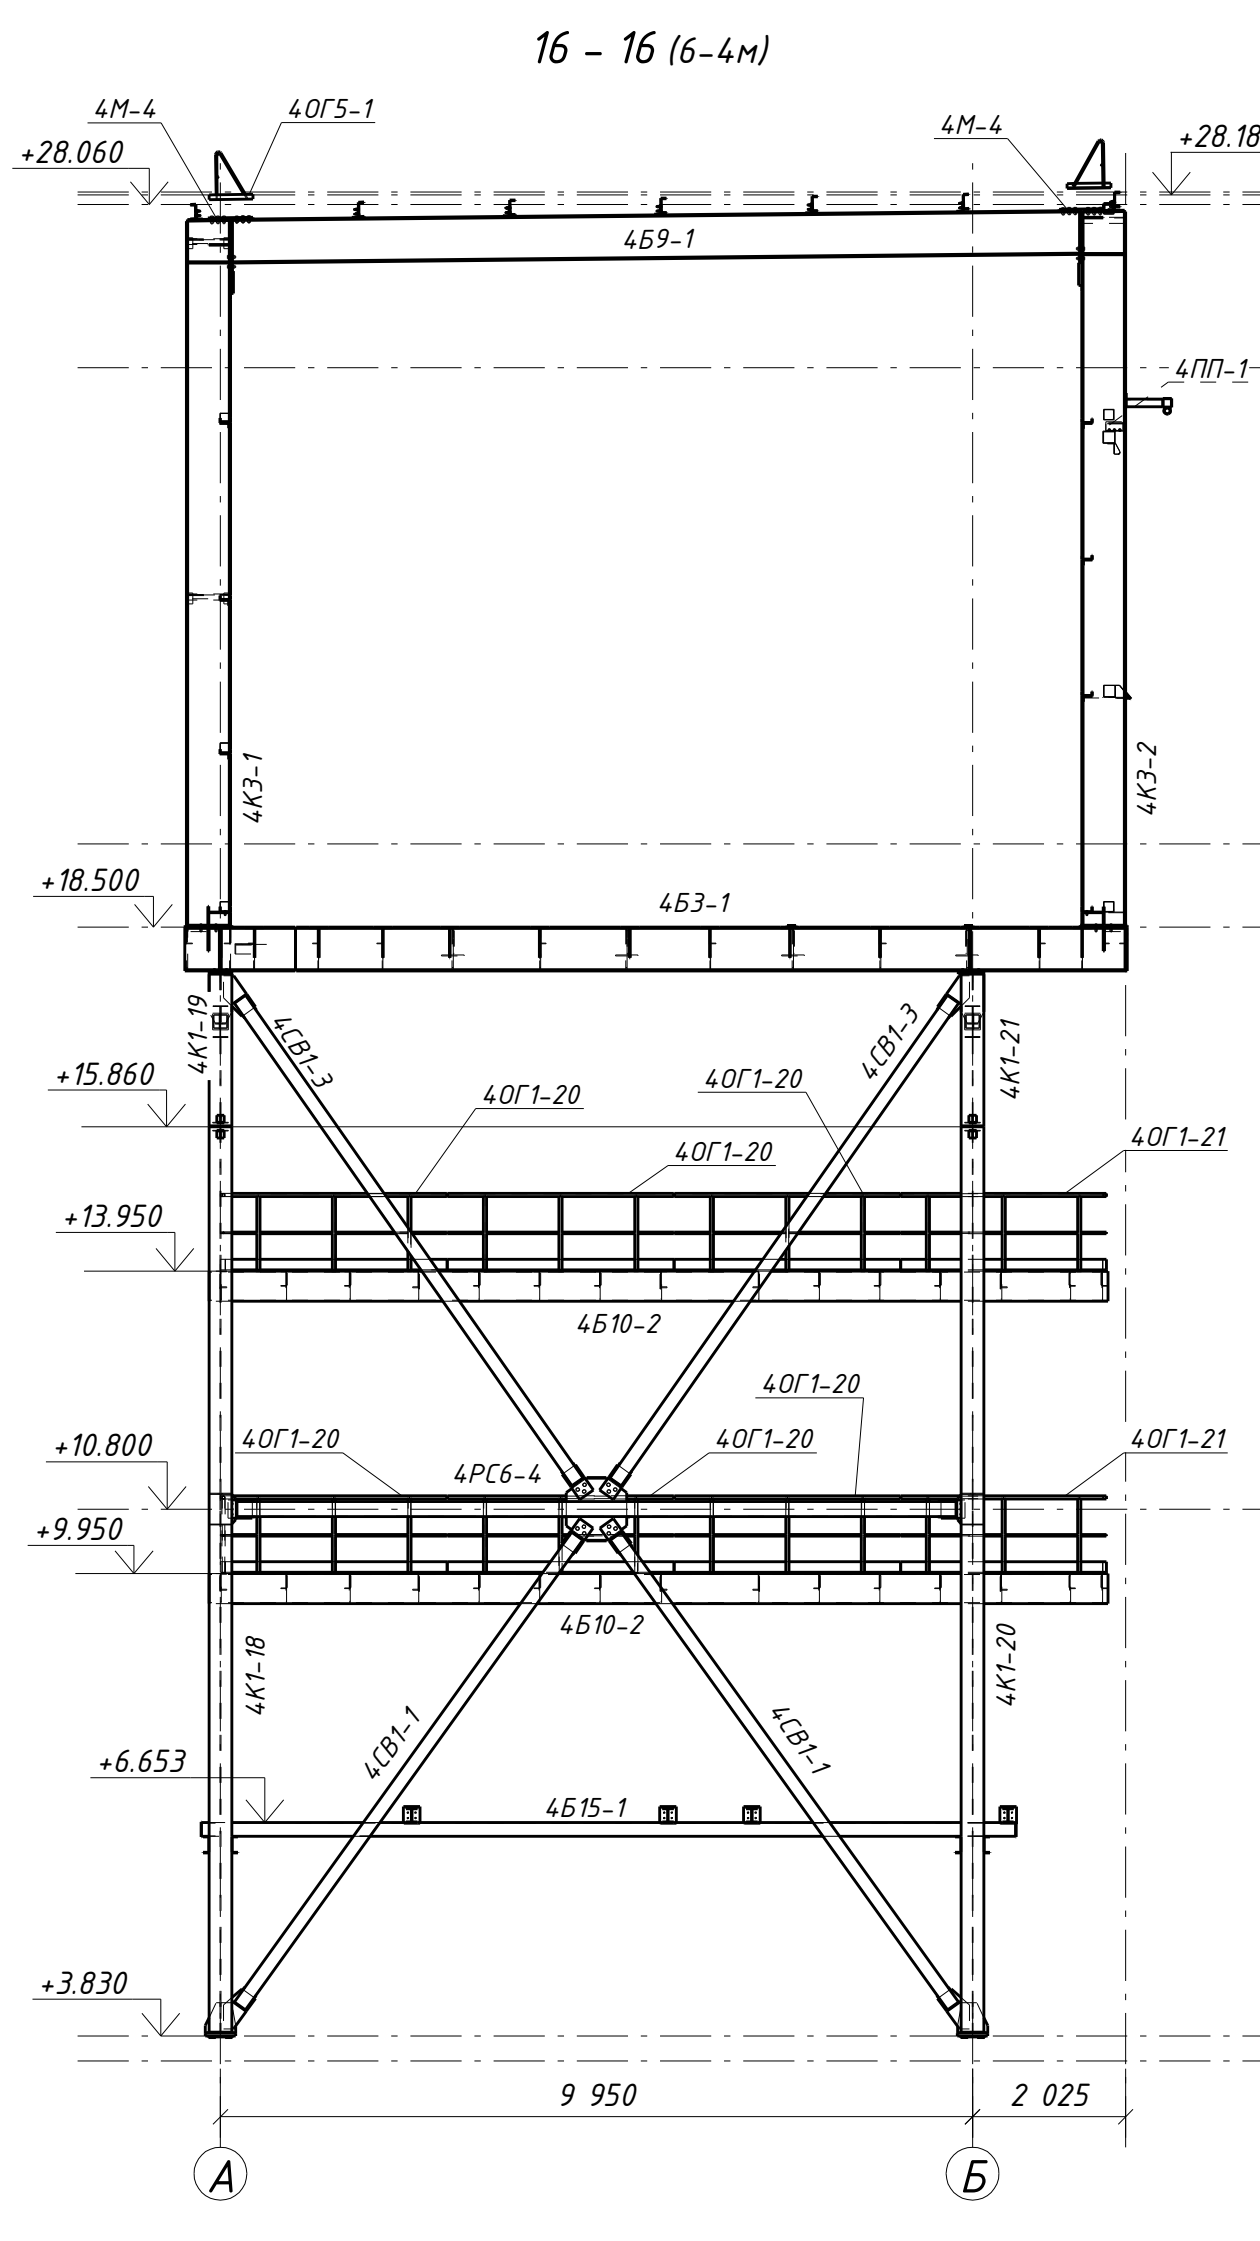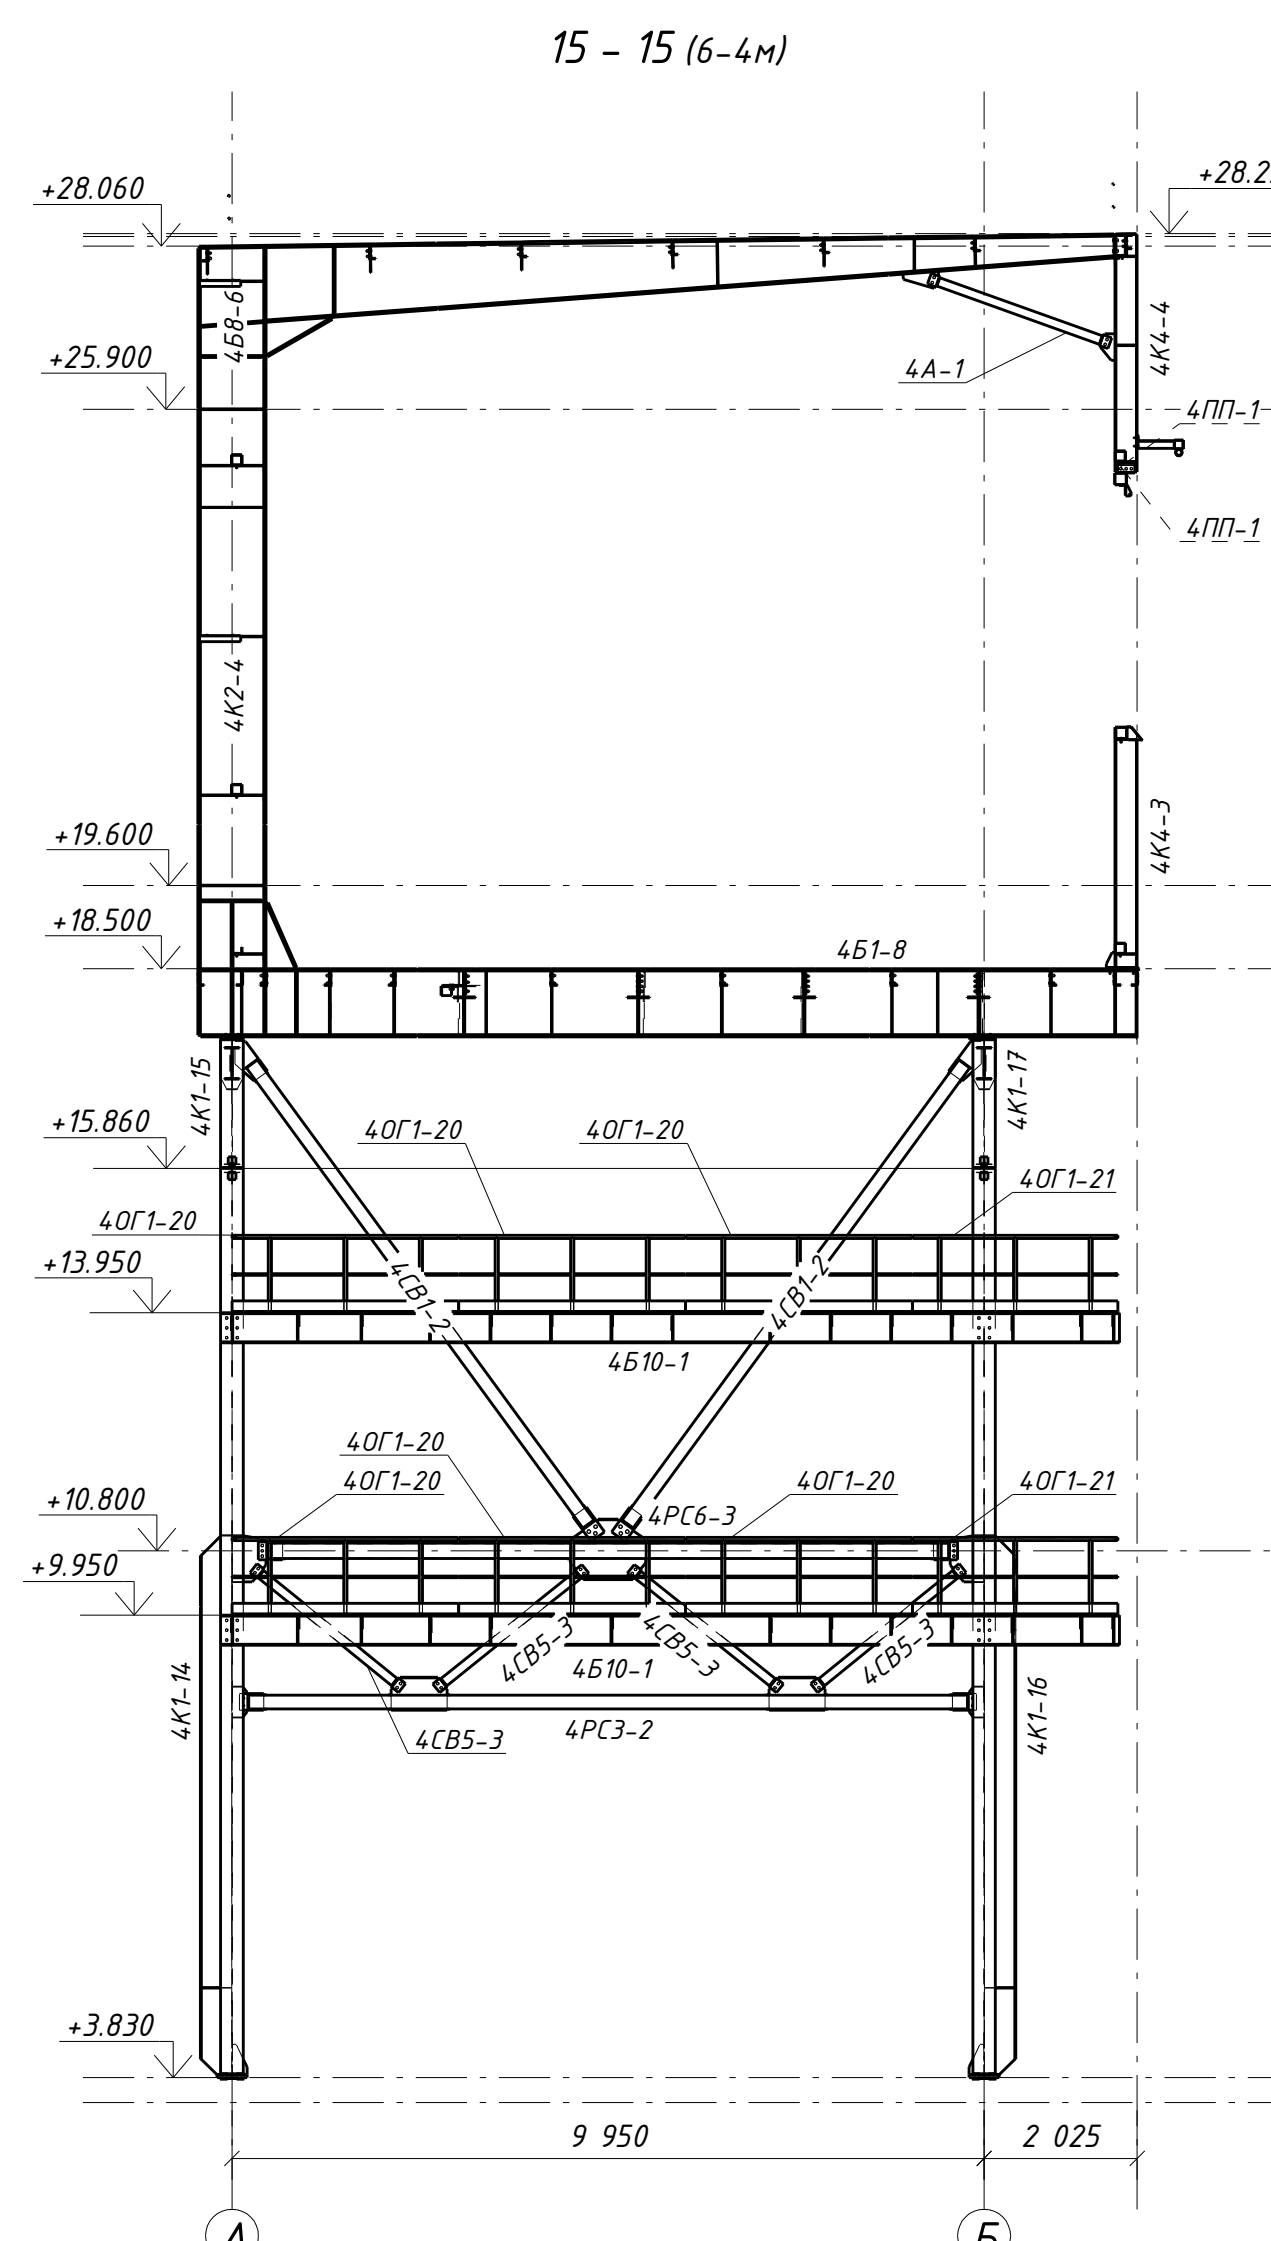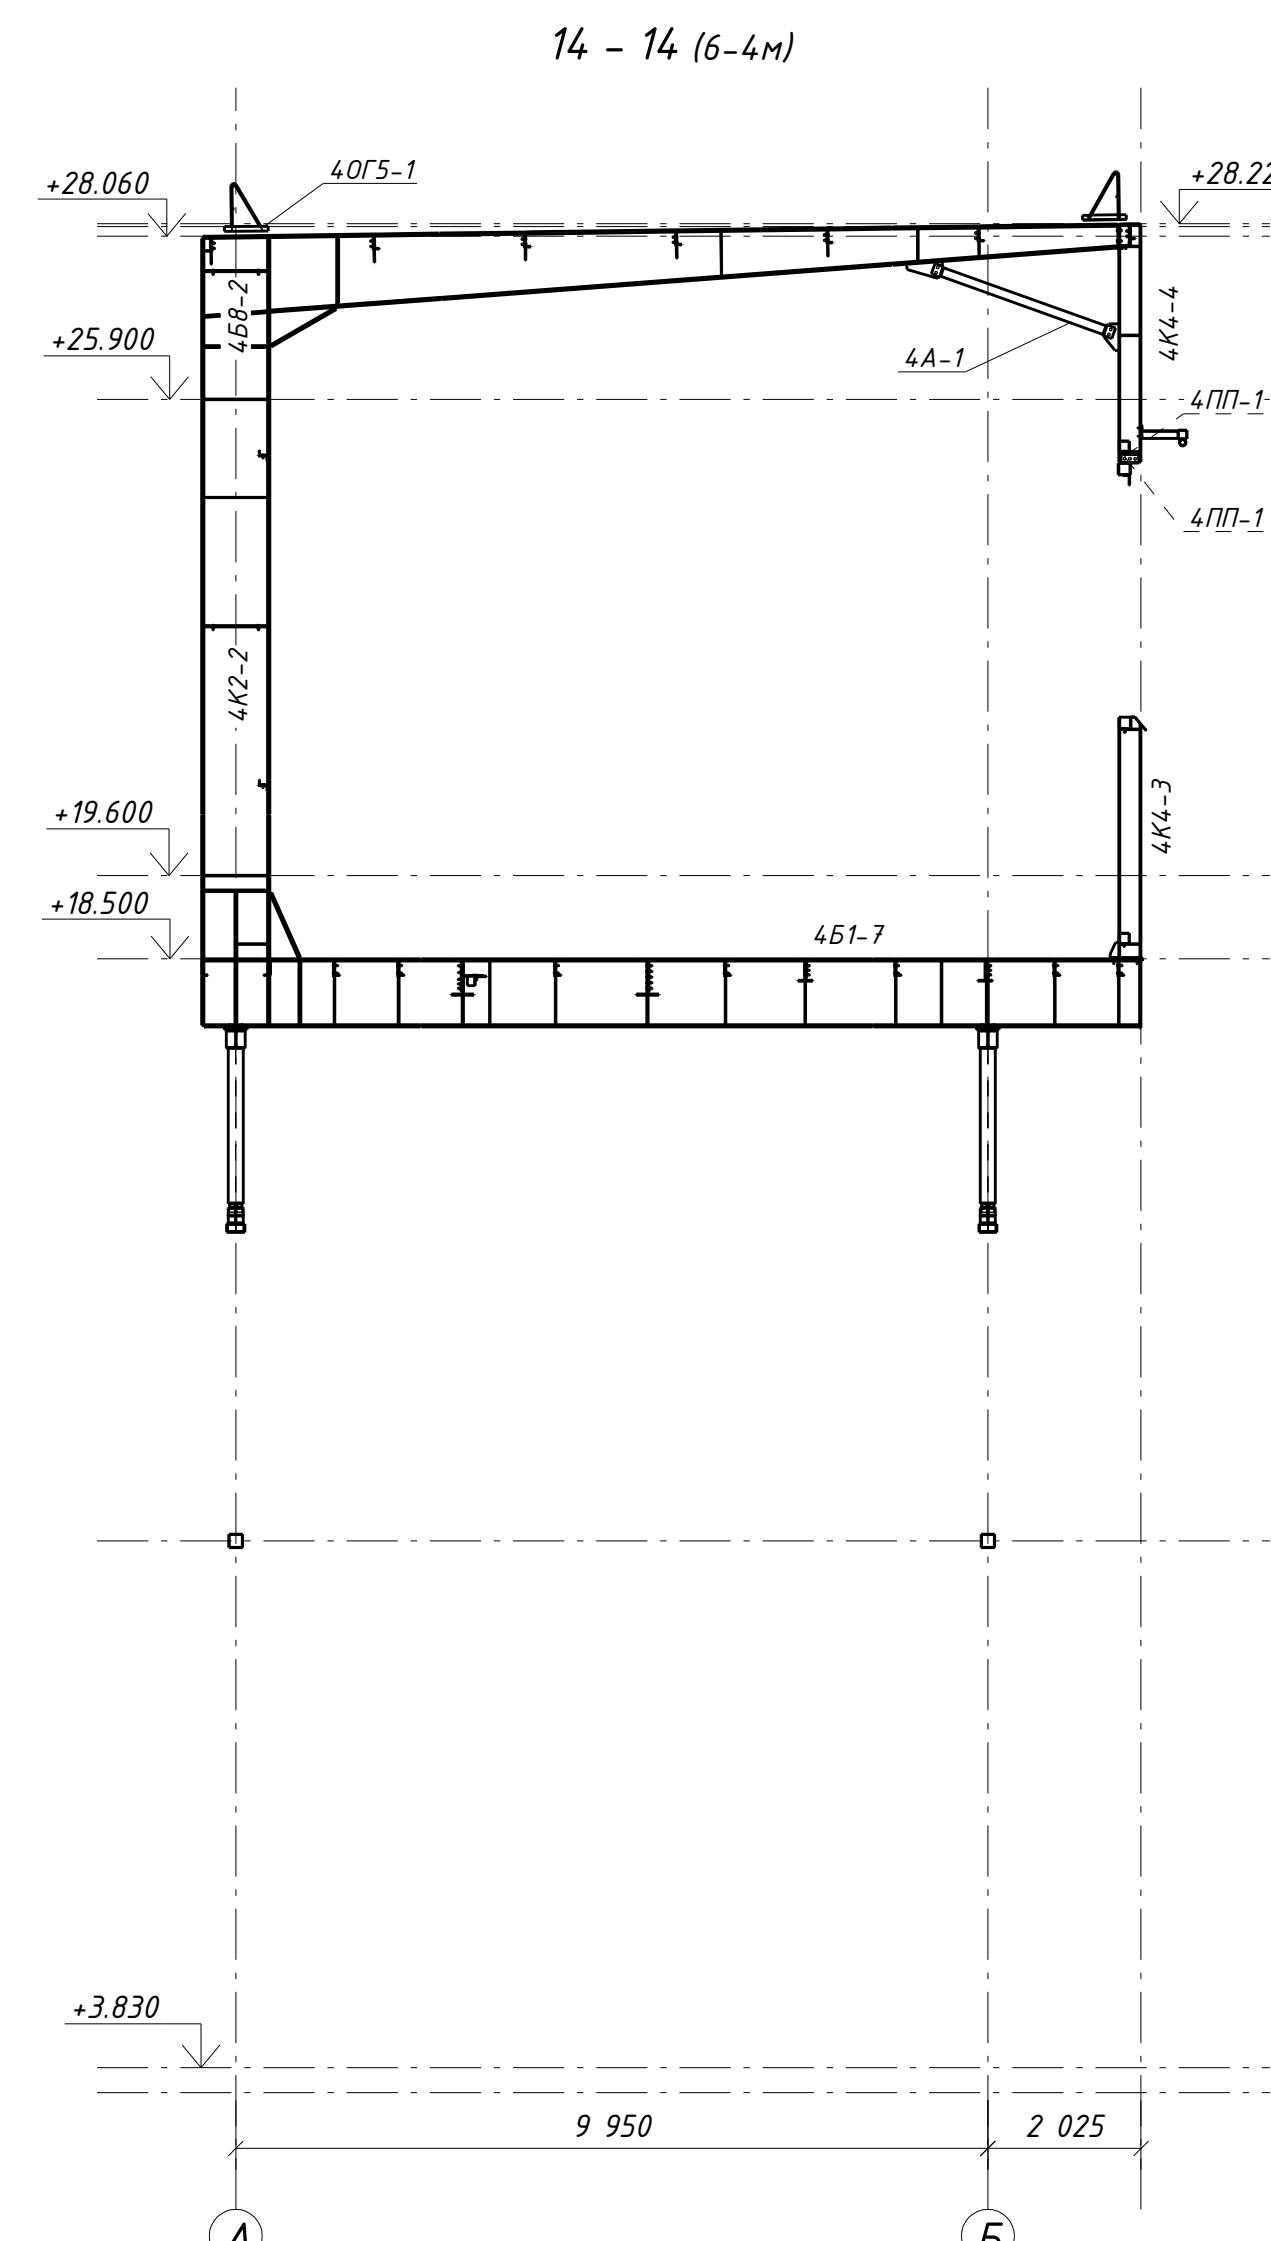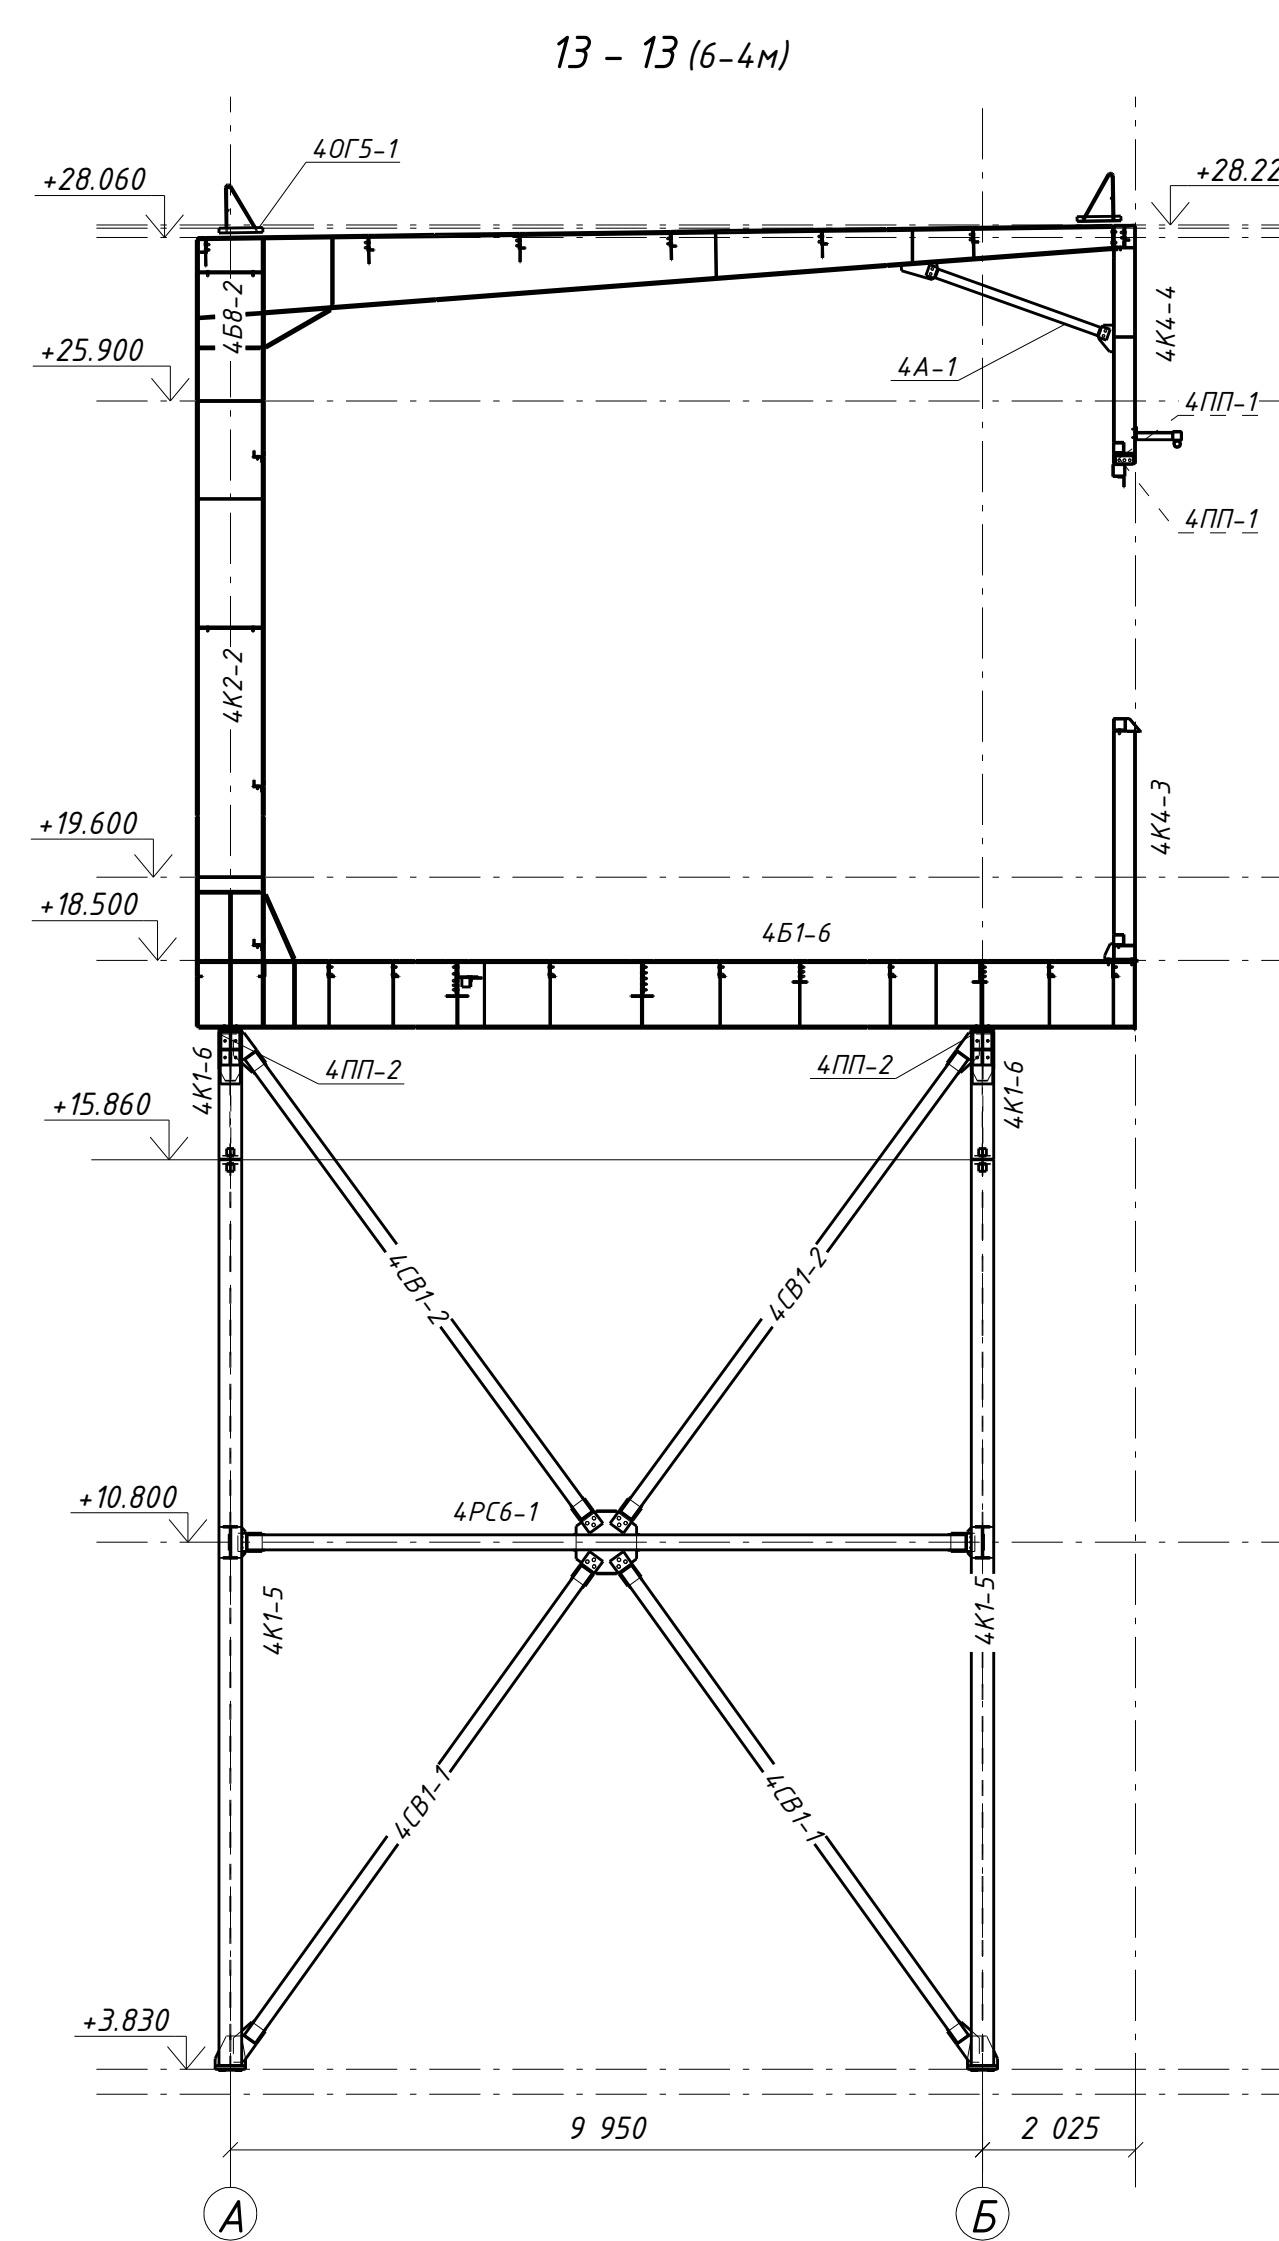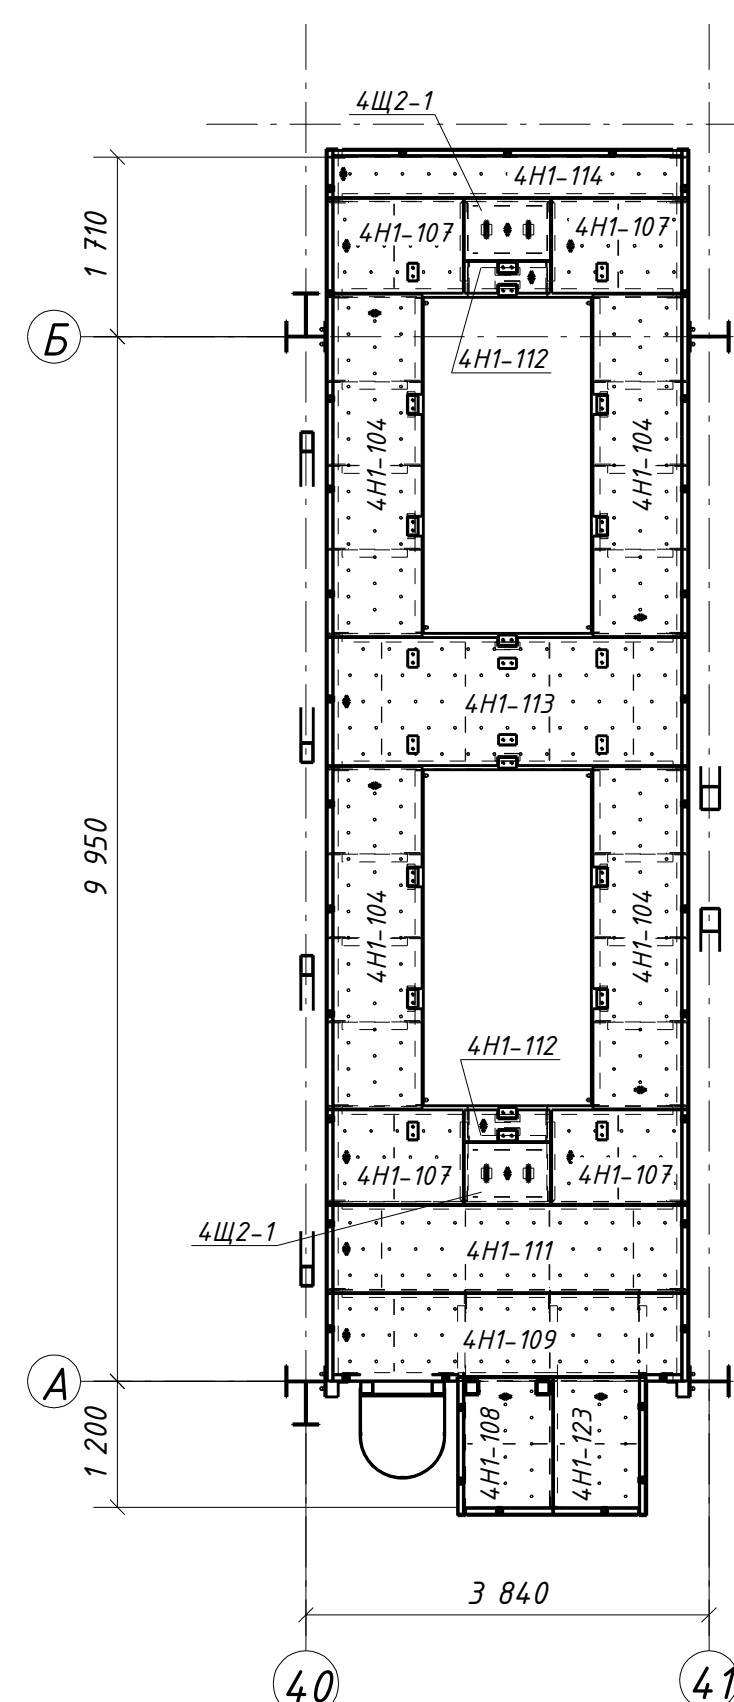

1. Комплект чертежей разработан на основании комплекта чертежей КМ шифра 1632-2021-2.13-КМ изм.1, разработанного МОСКОВСКОЙ ТЕХНОЛОГИИ.
2. Лист с общими данными см.л. 1, ведомость рабочих чертежей см.л. 1м, ведомость отправочных марок см.л. 2-4м, ведомость метизов см.л. 3-4м.

						1632-2021-2.1.3-КМД5		
						Терминал по перевалке минеральных удобрений в морском портовом порту Усть-Луца. Береговые объекты терминала		
Изн.	Колыч.	Лист	МФок	Подпись	Дата		Стандия	Лист
							Р	7-4м
								1
						Конвейерная галерея №3		
Проверка	Головин В.В.				20.05.21	План настила на осн. 18.500.		
Разраб.	Головин Г.С.				20.05.21	Размер 13-13 - 17 м 4 человека, отп. 34-40.		
						ООО СОЗСК ИНЖИНИРИНГ		