
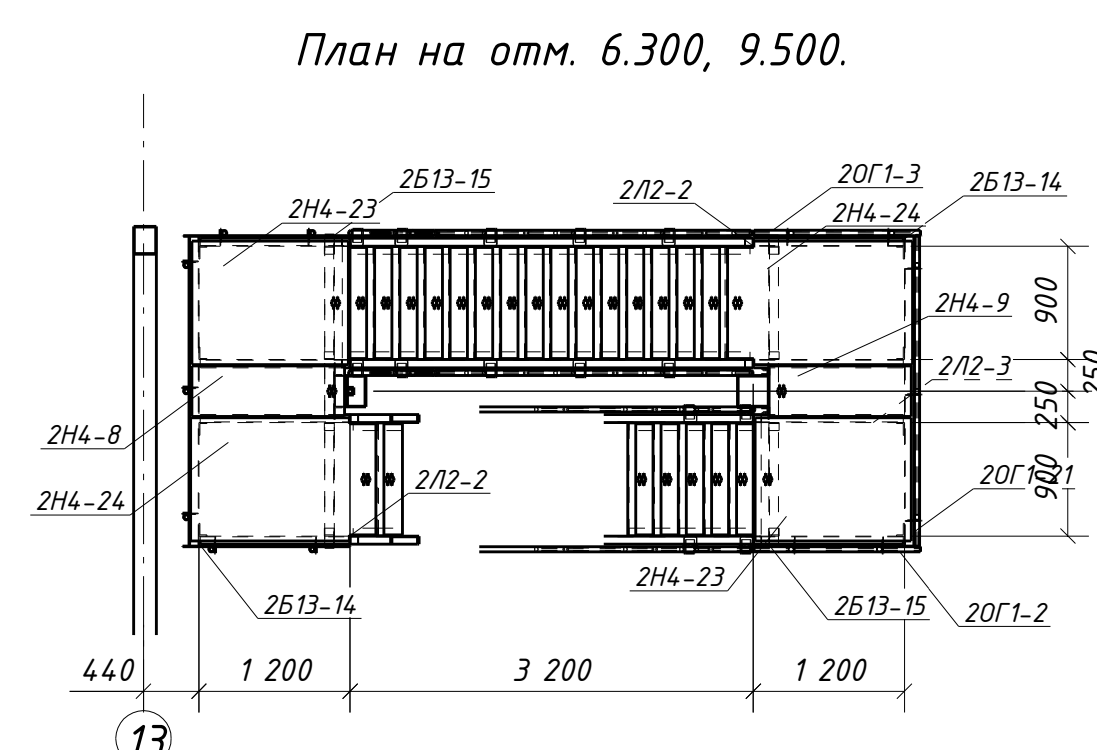
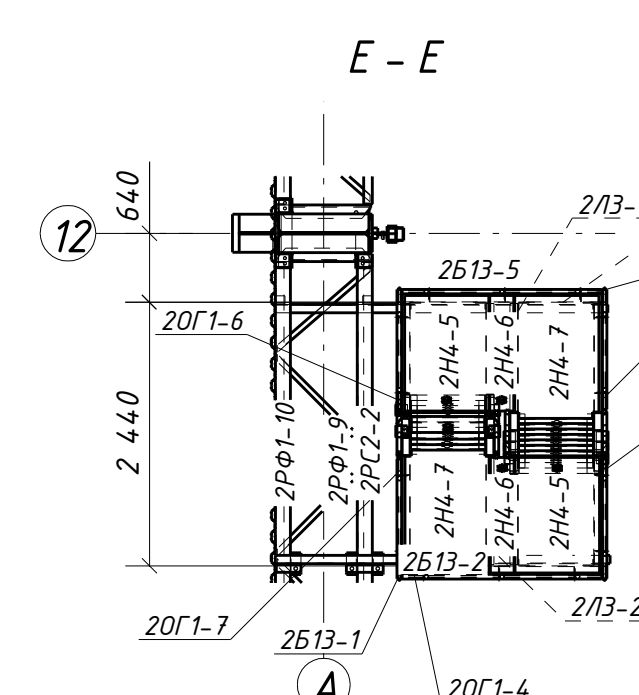
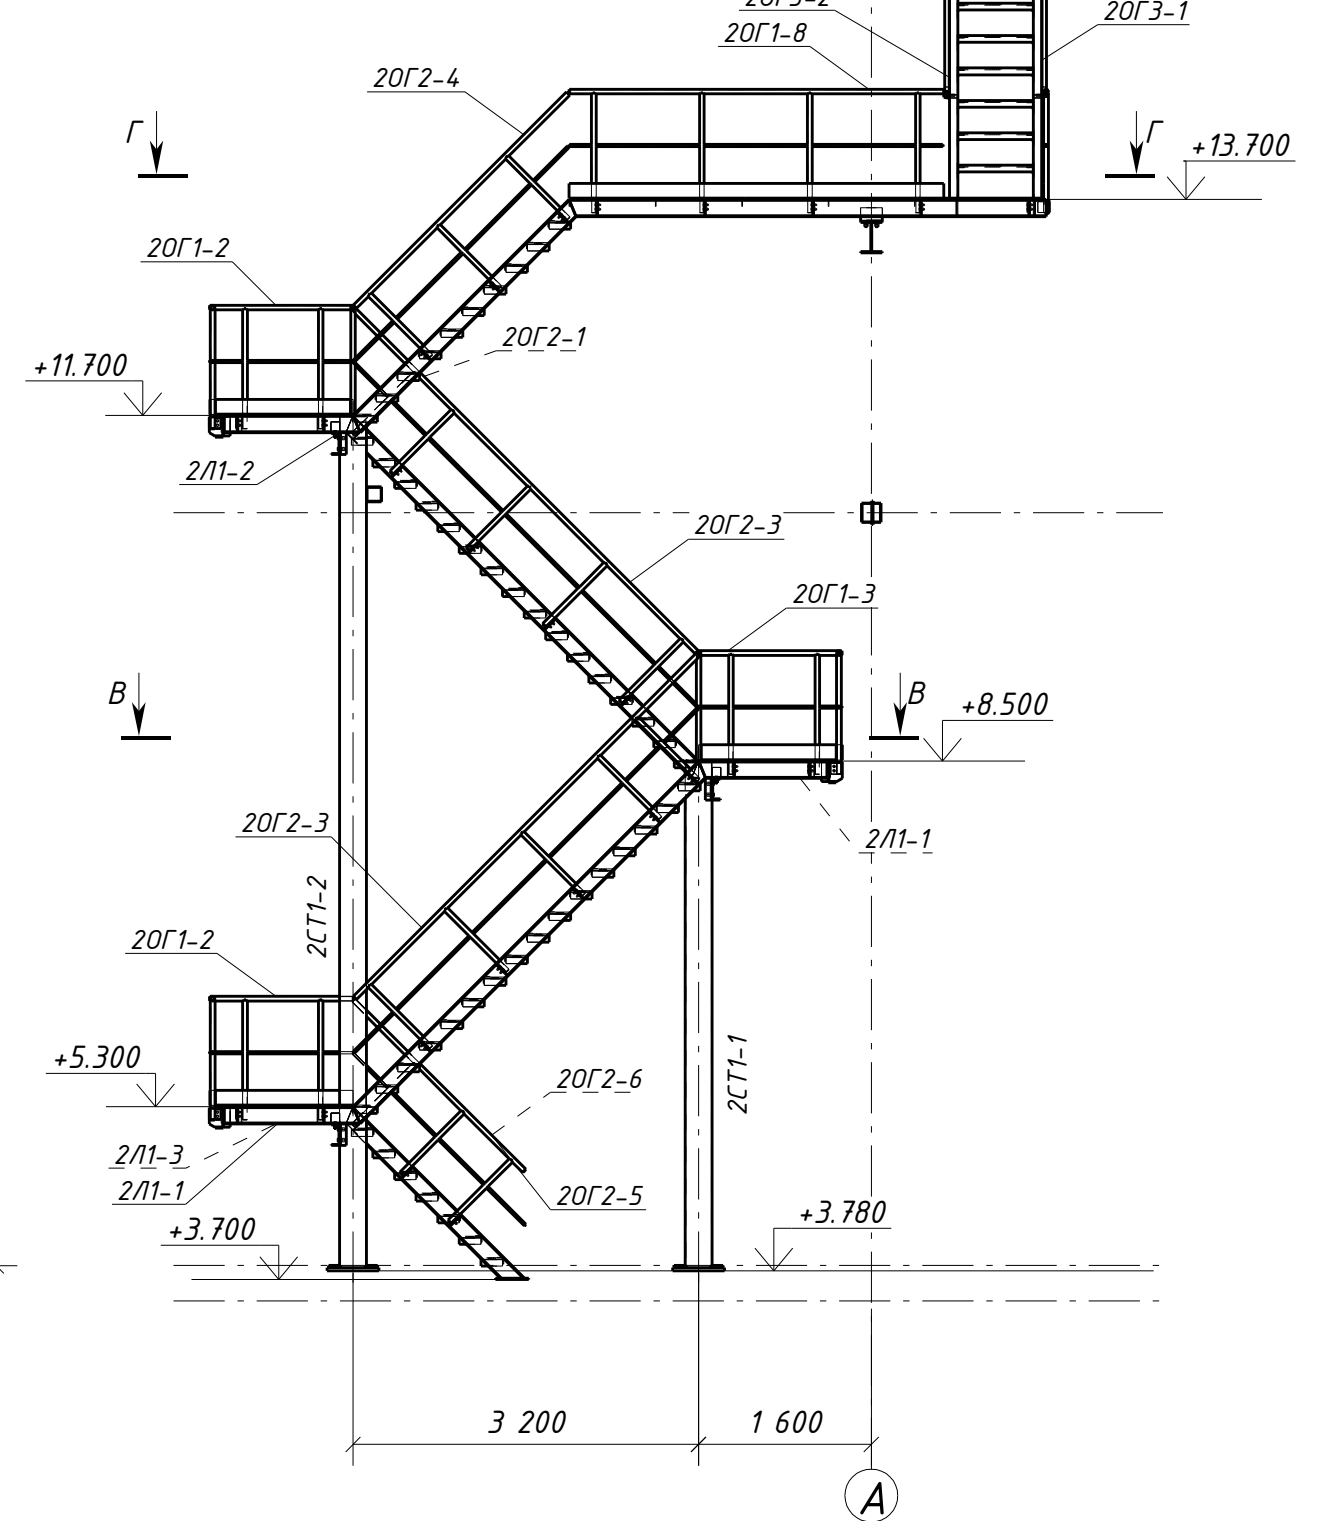
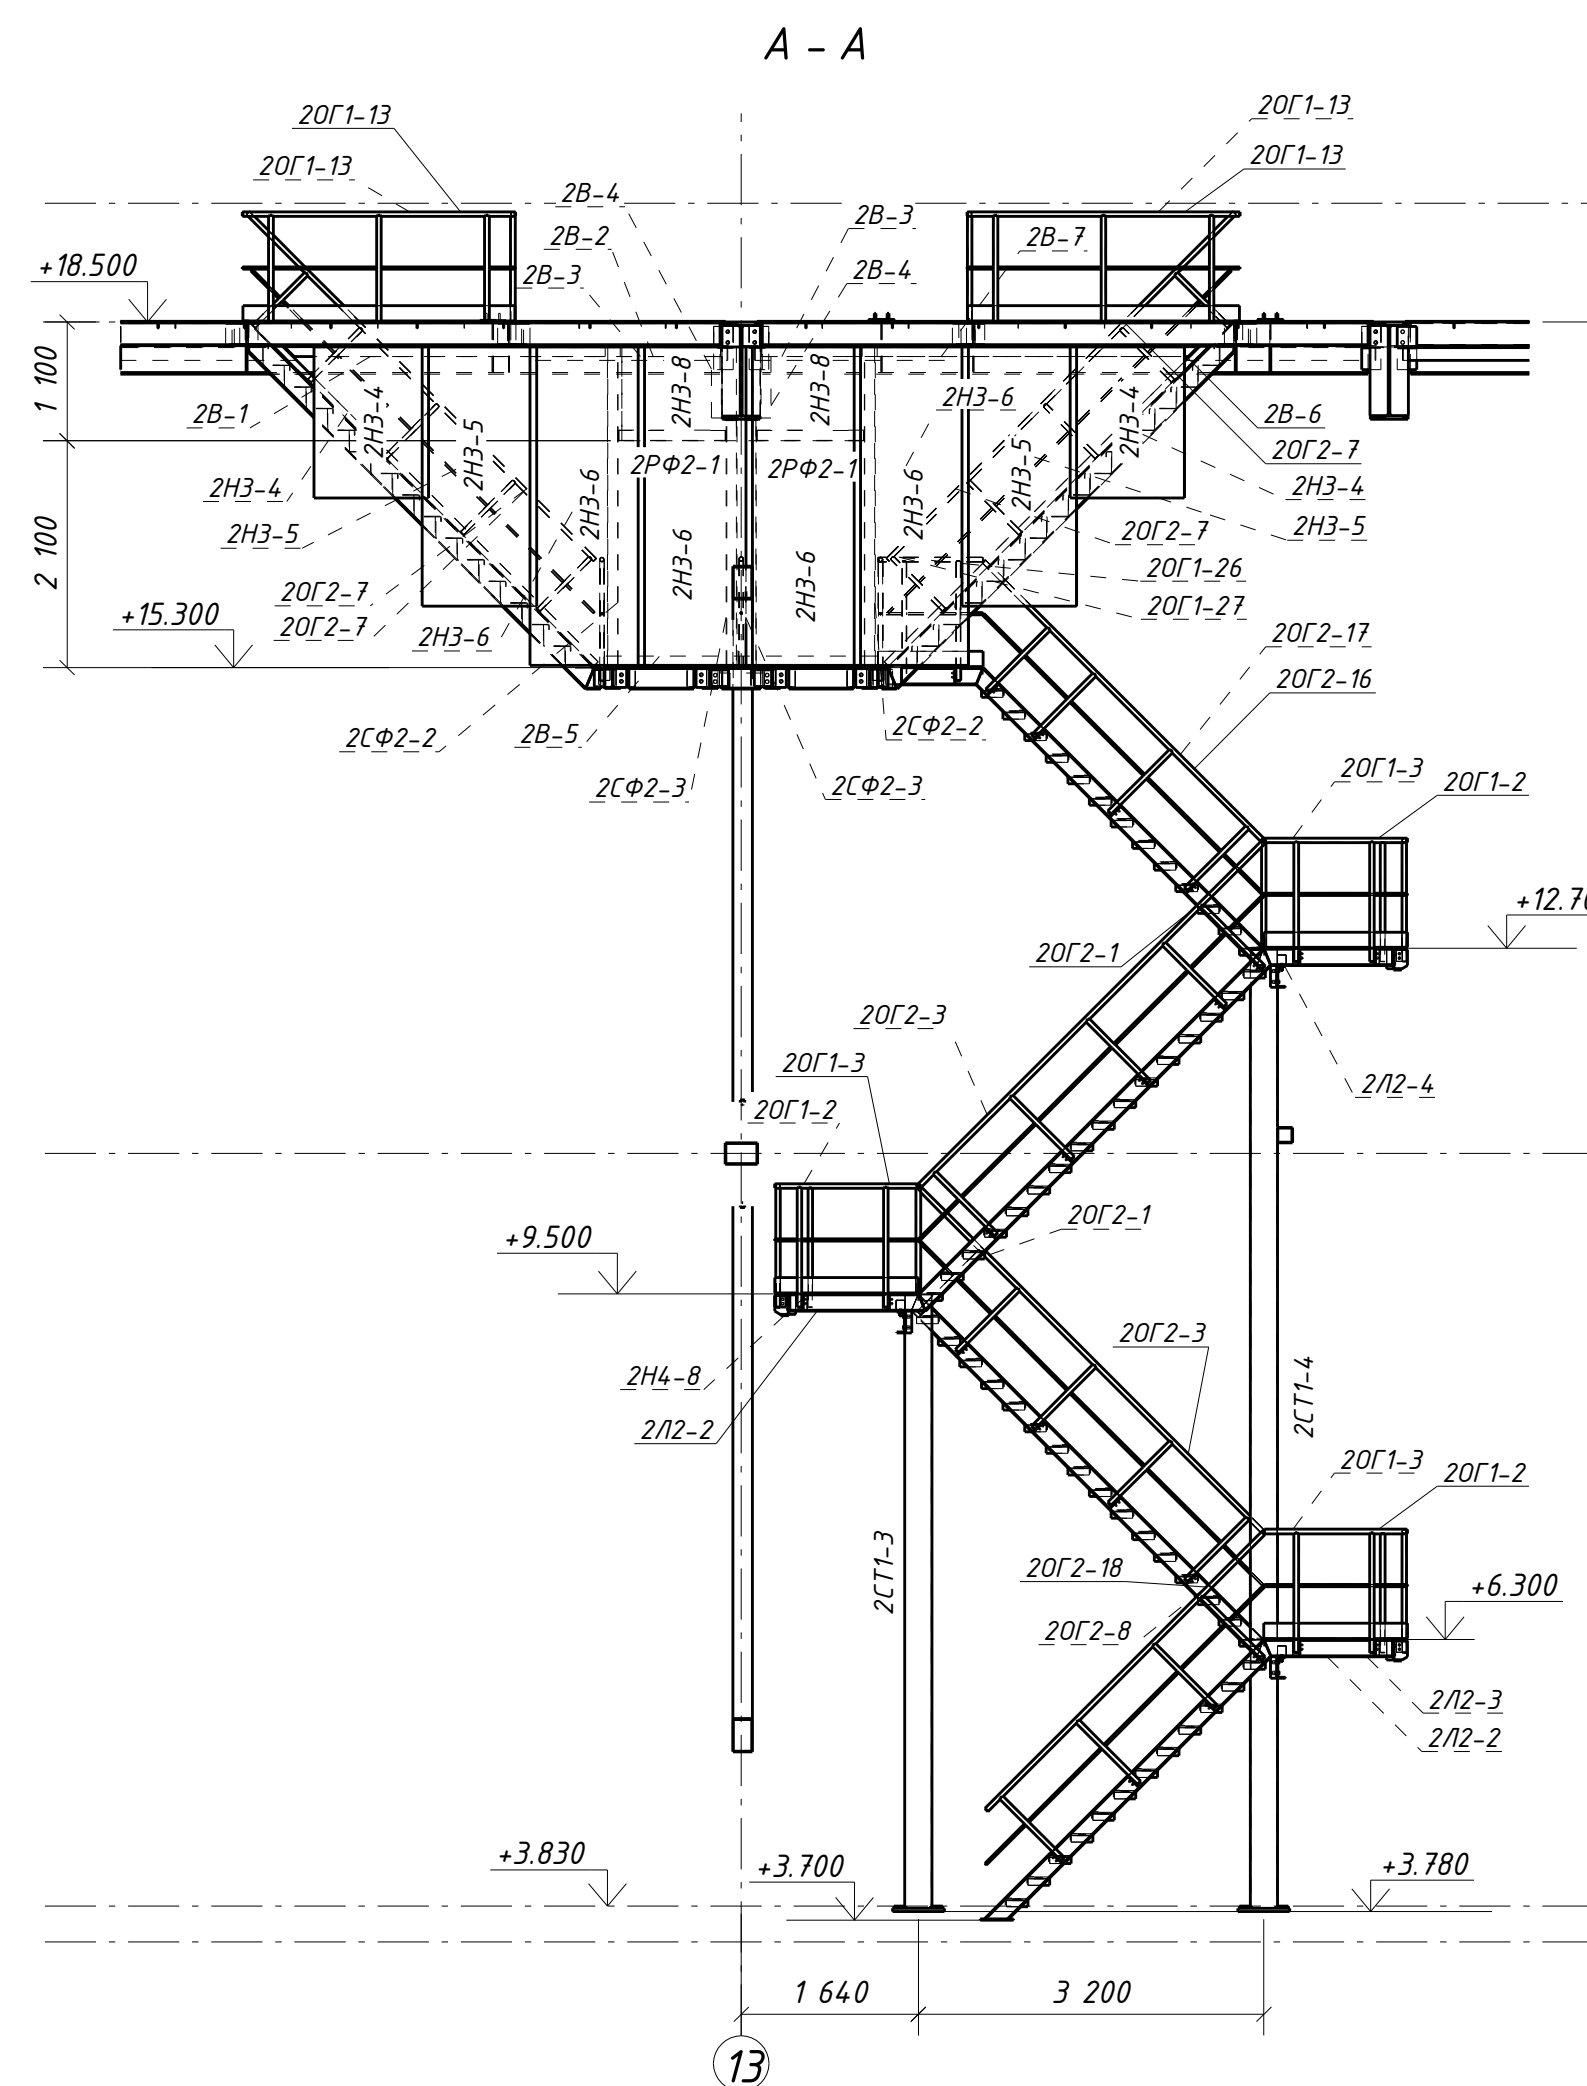


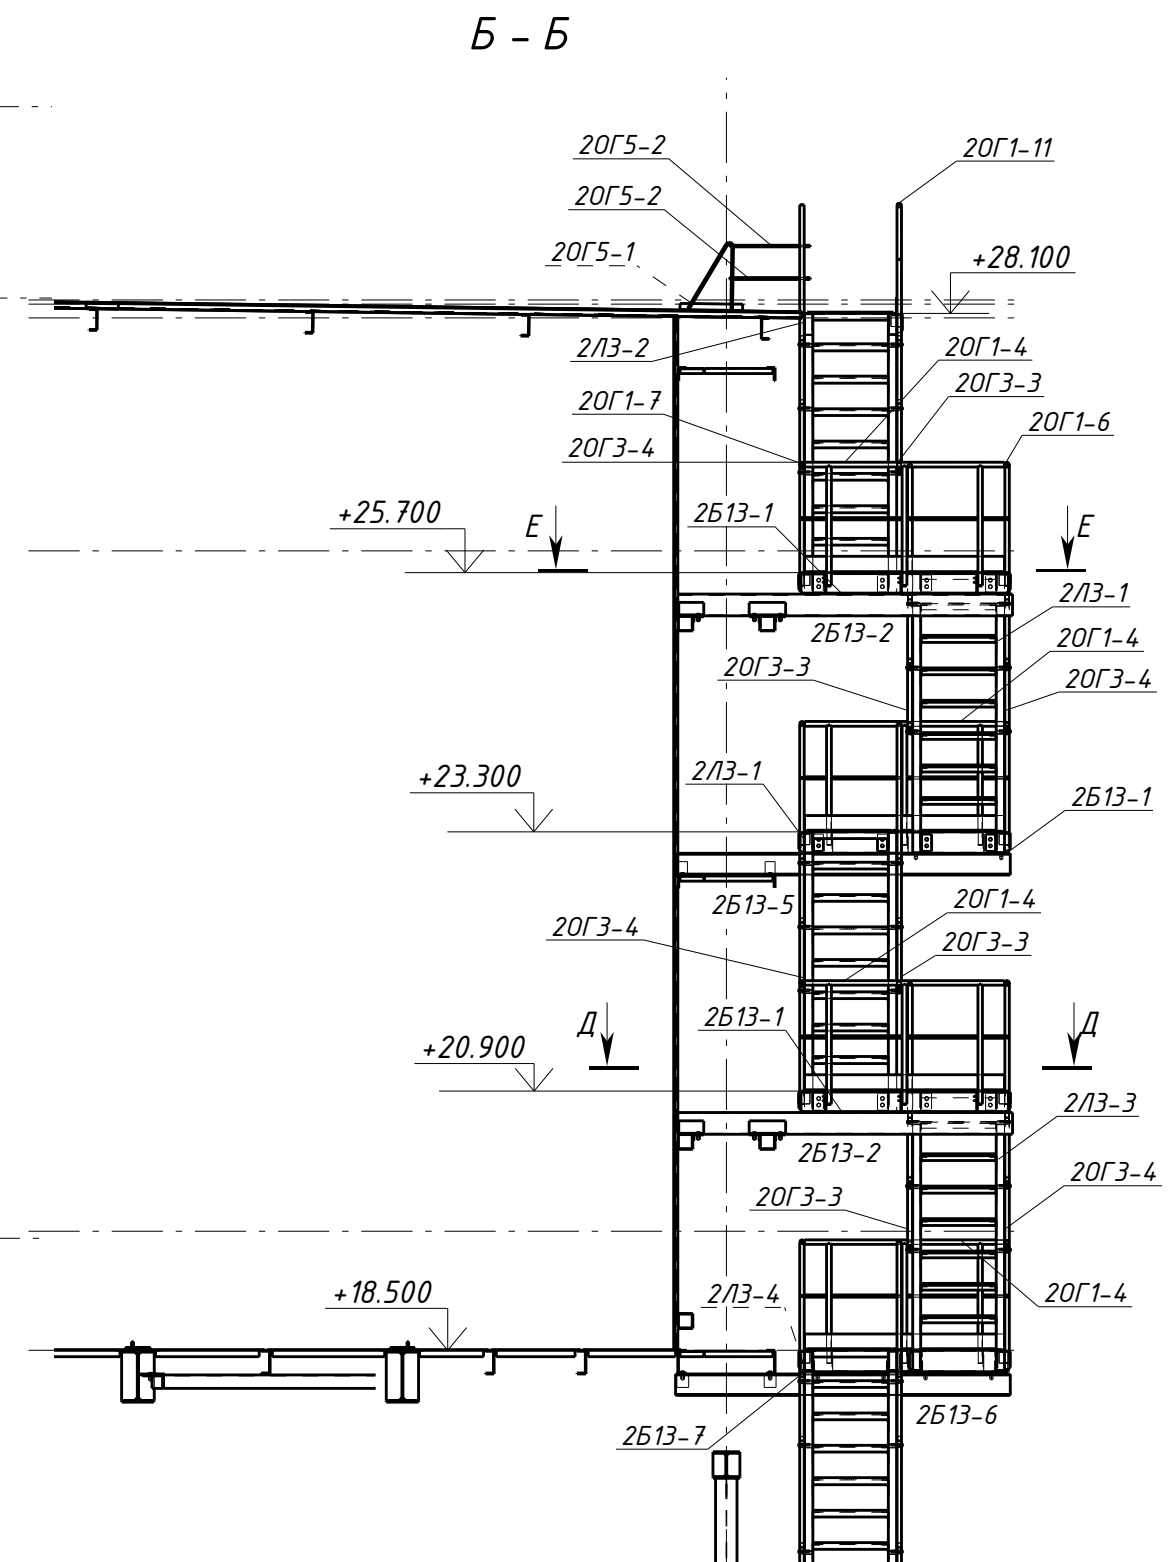

						1632-2021-2.13-КМДЗ/3
						Терминал по перевалке минеральных удобрений в морском портовом порту Усть-Луга. Береговые объекты терминала
<i>Изм.</i>	<i>Колеул</i>	<i>Лист №</i>	<i>Нр док</i>	<i>Подпись</i>	<i>Дата</i>	
						Конвейерная галерея №3
						Страница Лист Листов
						Р 5-2м 1
<i>Проверил</i>	<i>Геннадий ЮВ</i>	<i>30.04.21</i>				ООО СОЭКС ИНЖИНИРИНГ
<i>Разработ</i>	<i>Сергей Сергеевич</i>	<i>30.04.21</i>				
						<i>План колонн на отв. 3830 План кровли План на отв. 3 900, 5 900, 10 700, 15 15 900, 2 очерч. Осгс. 10-10.</i>