

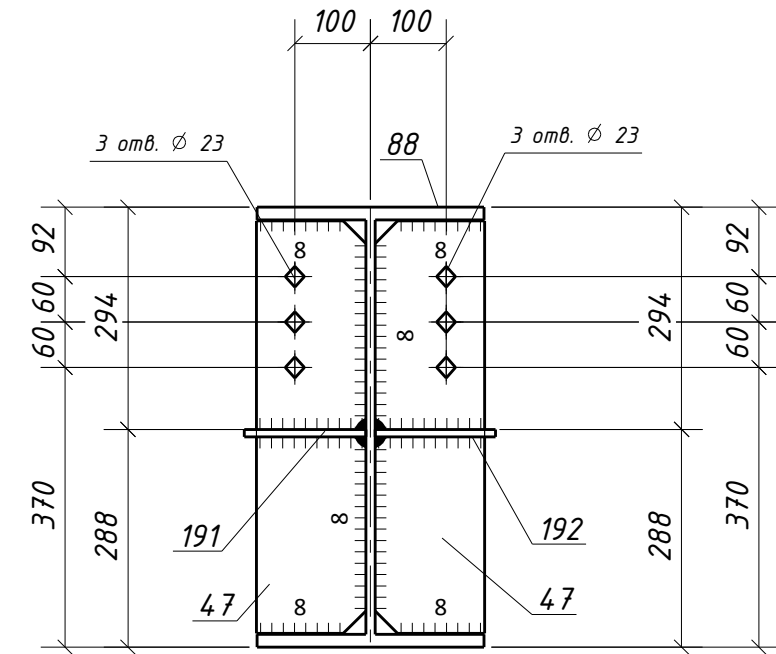
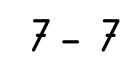
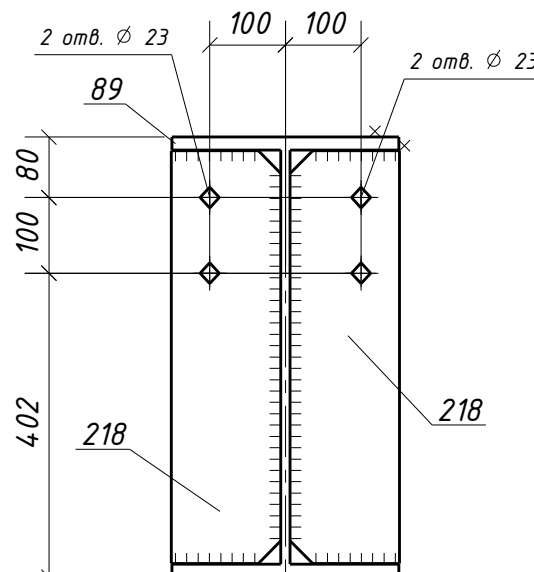
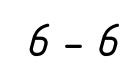
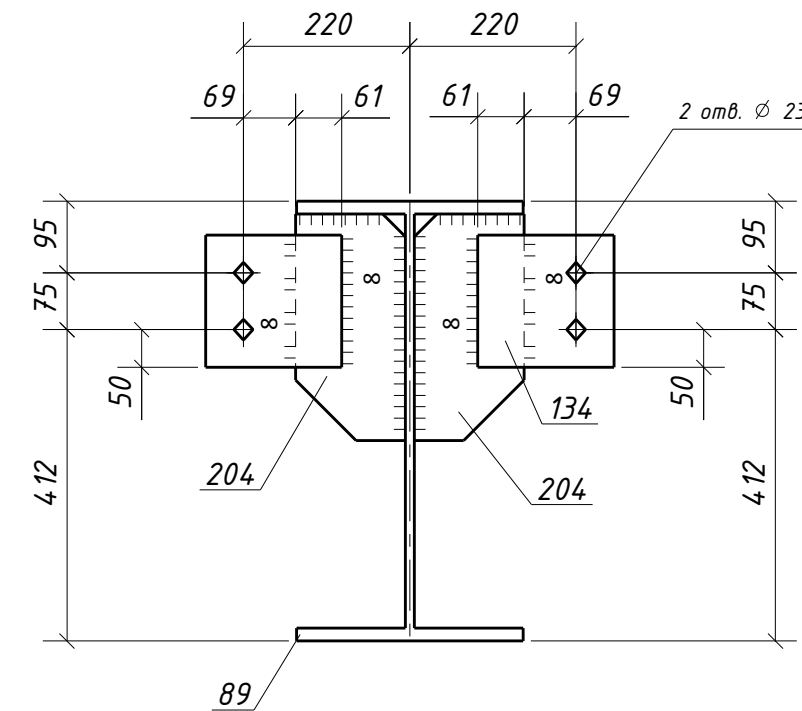
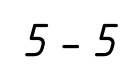
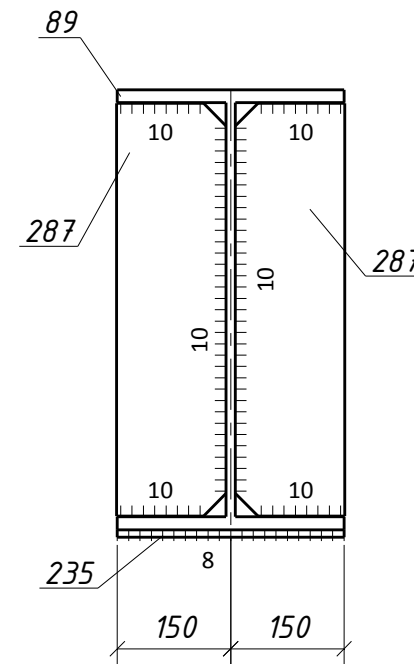
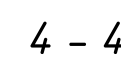
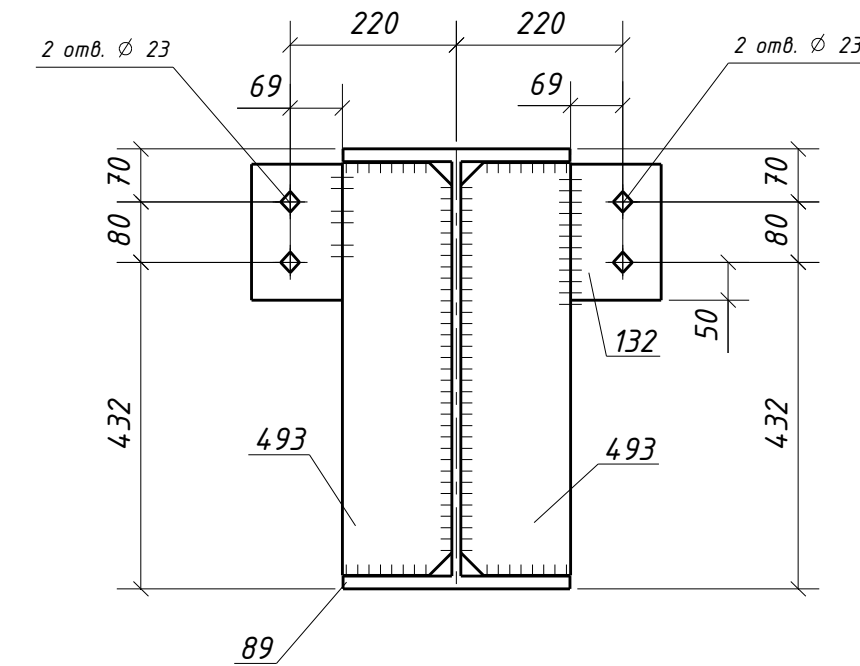
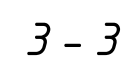
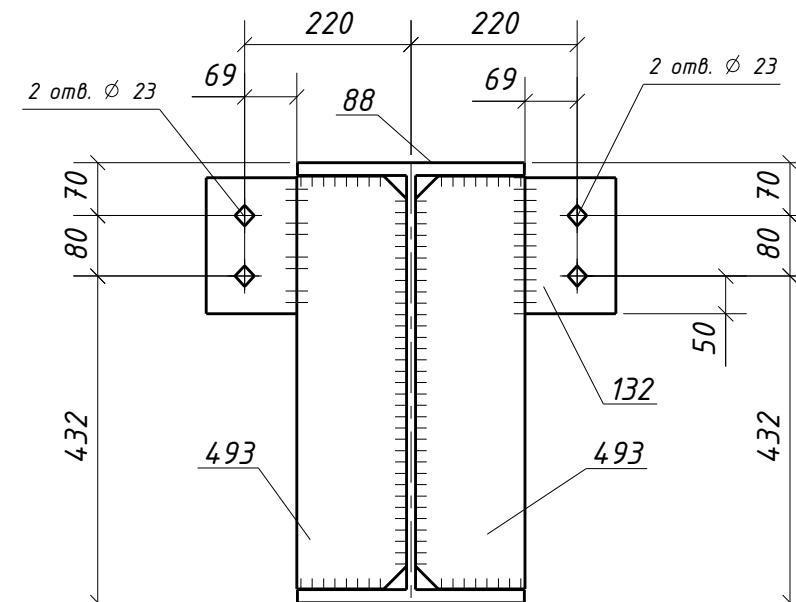
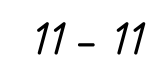
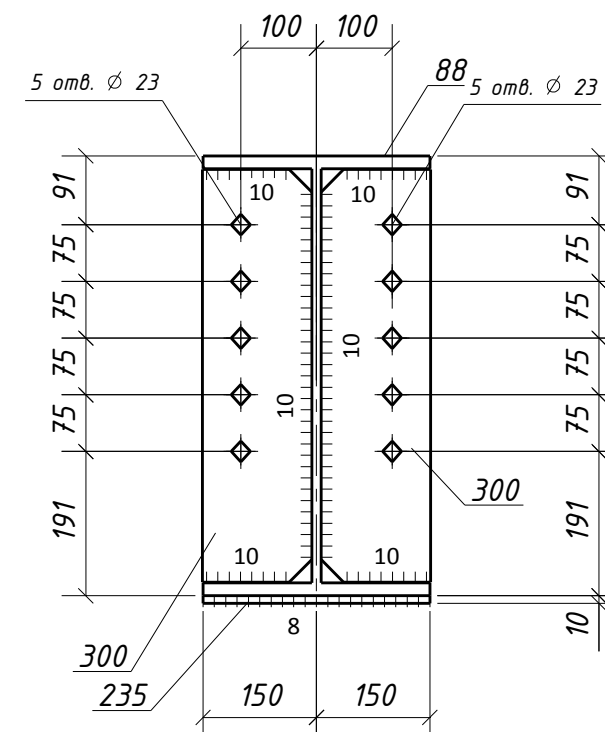
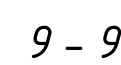
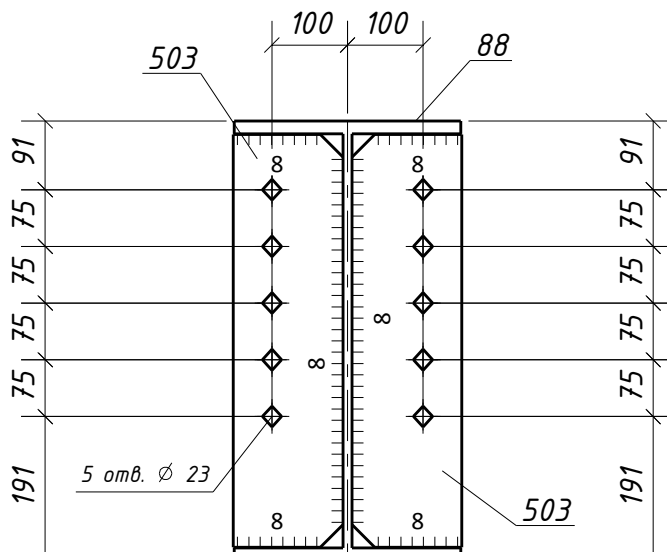
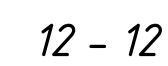
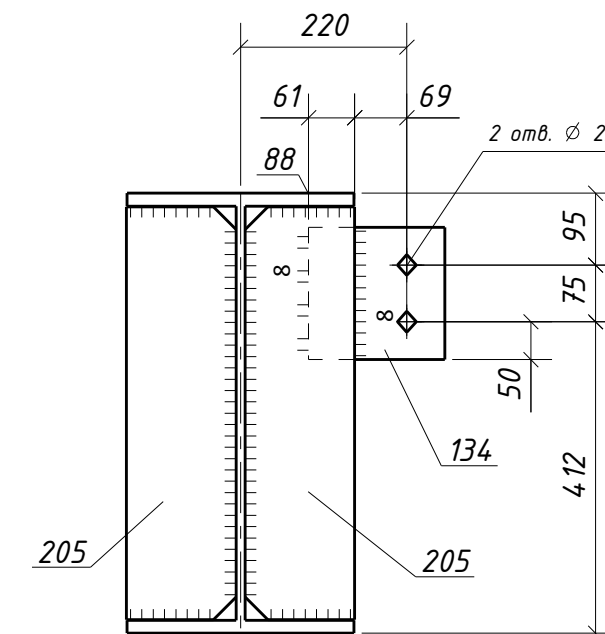
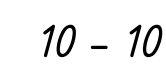
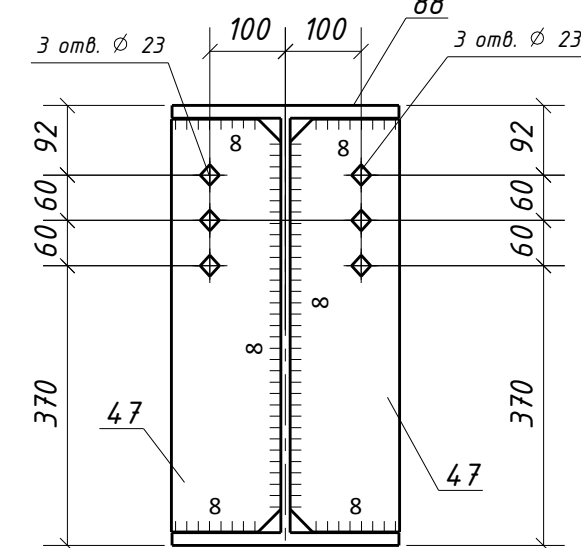
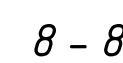
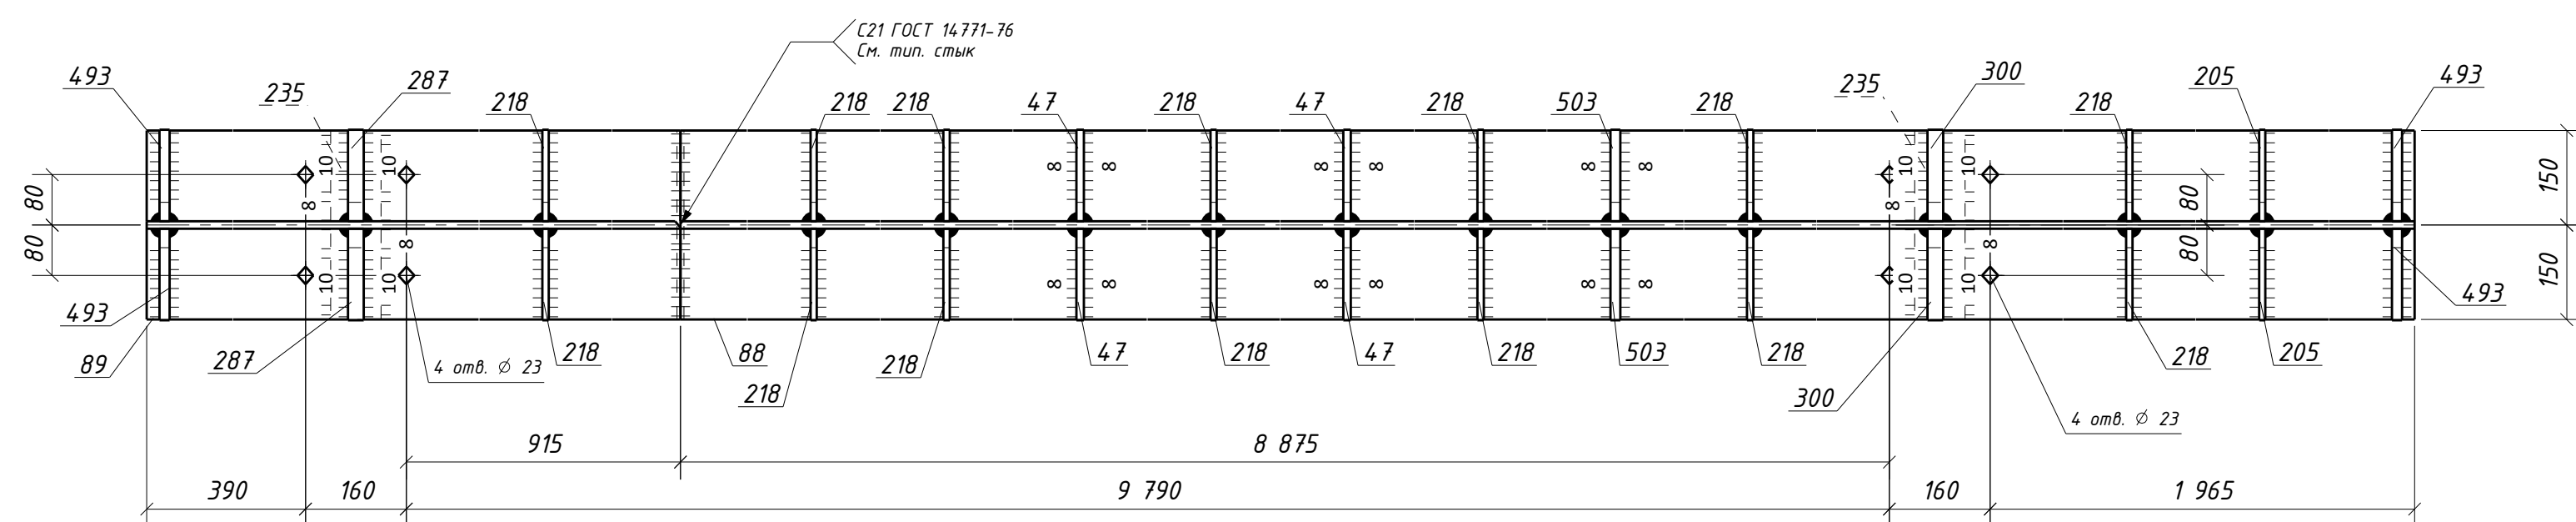
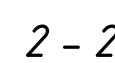
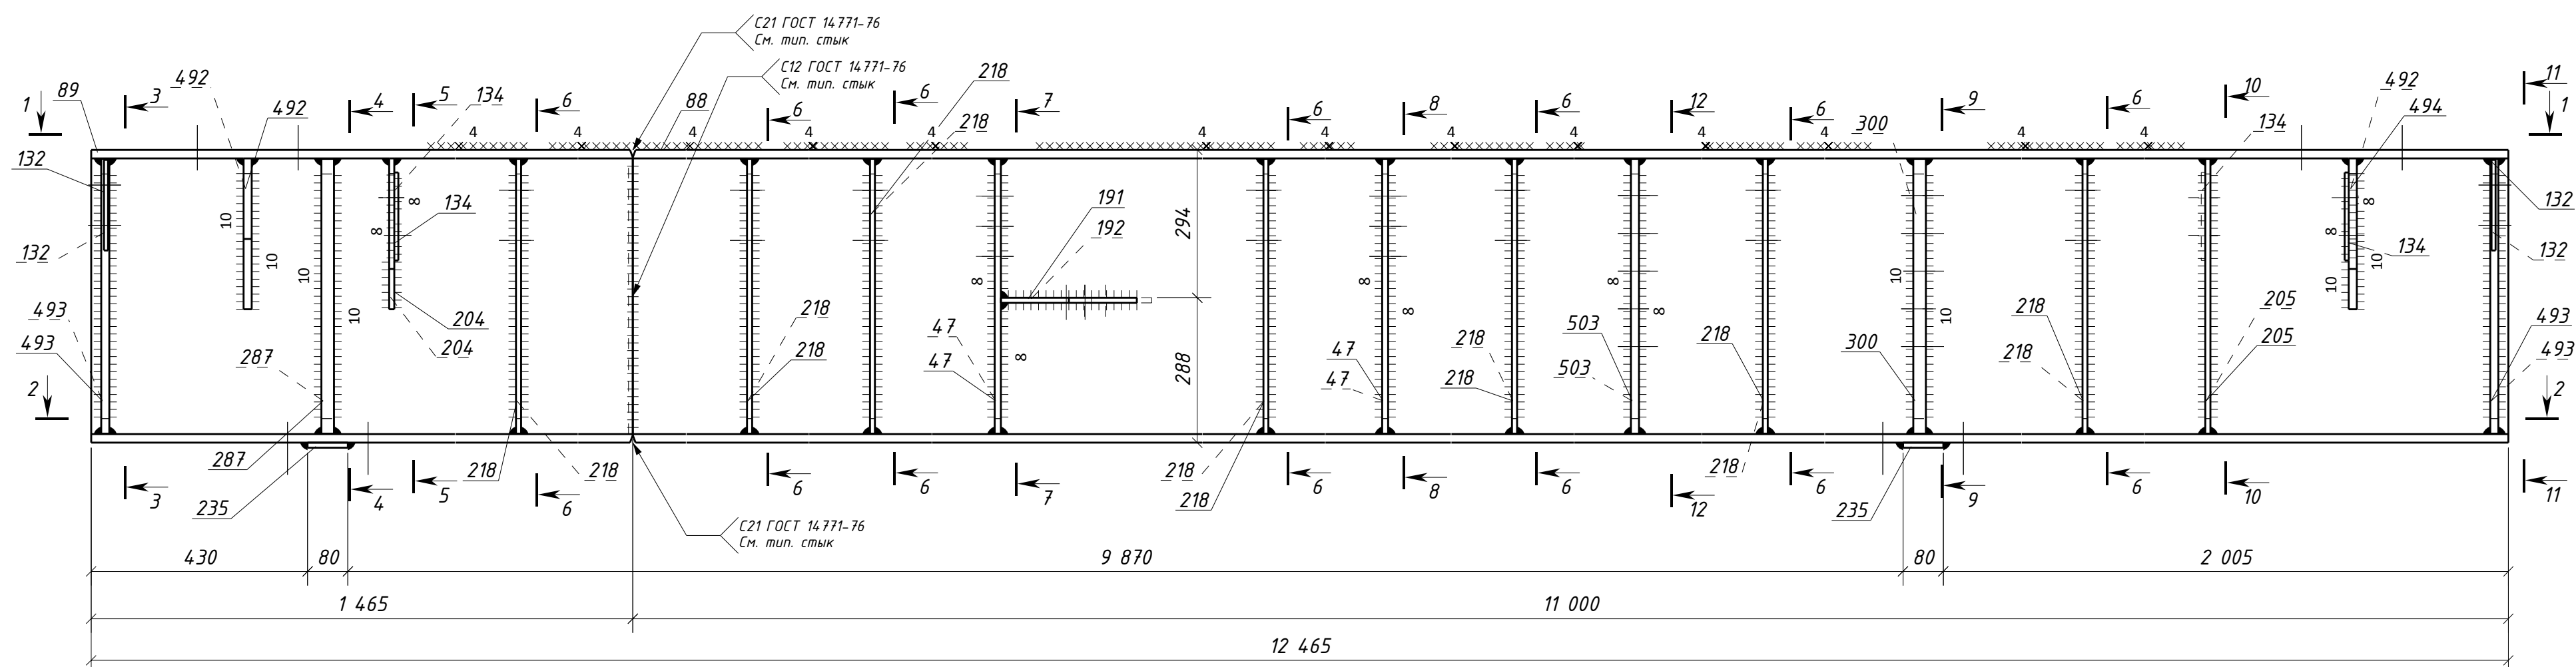
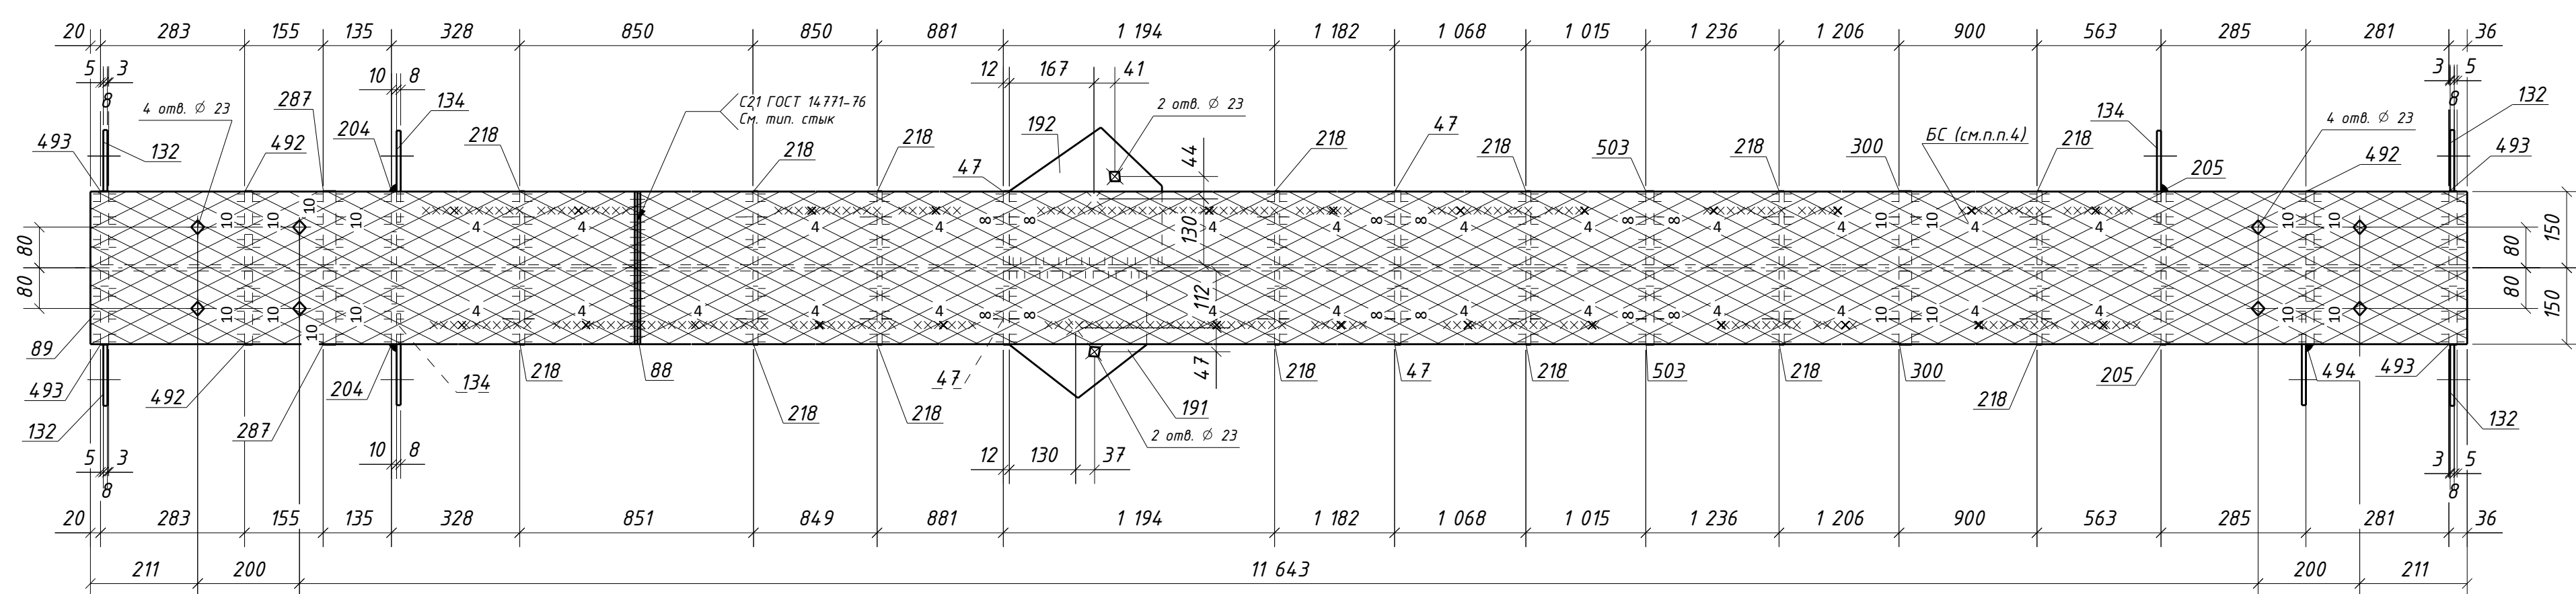


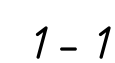

Типовой стык для ДВУТАВР60Ш1
швы с полным проваром ЧЗК-100%

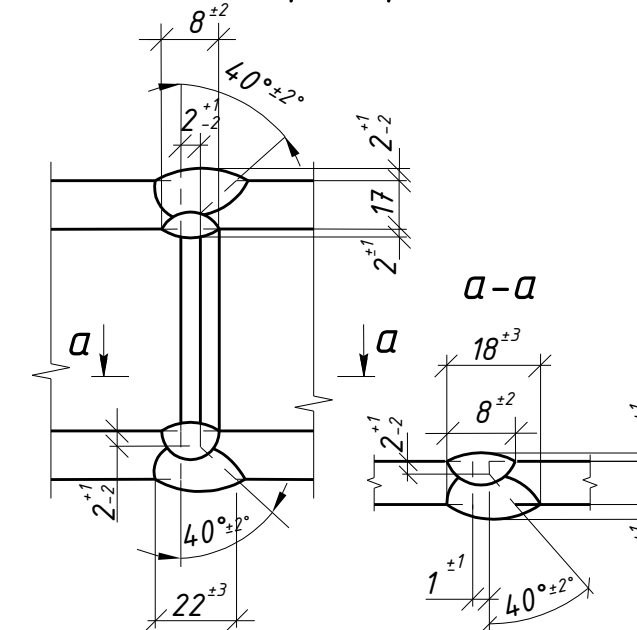

Спецификация металла на один сборочный элемент									
Марка эл-па	Дет. №	Кол. шт.	Профиль	Длина, мм	Масса, кг			Марка стали	Примечание
					шт.	общ.	марки		
163-5	47	4	-12x145	546	7.5	30.0		С245-4	Отв.
	88	1	ДВУТАВР60Ш1	11000	1506.7	1506.7		С255-4	Отв.
	89	1	ДВУТАВР60Ш1	14655	200.7	200.7		С255-4	Отв.
	132	4	-8x120	180	1.4	5.6		С245-4	Отв.
	134	4	-8x175	180	2.0	8.0		С245-4	Отв.
	191	1	-10x250	270	5.3	5.3		С245-4	Отв.
	192	1	-10x270	300	6.4	6.4		С245-4	Отв.
	204	2	-10x145	300	3.4	6.8		С245-4	
	205	2	-10x145	546	6.2	12.4		С245-4	
	218	14	-10x145	546	6.2	86.8		С245-4	Отв.
	235	2	-10x80	300	1.9	3.8		С245-4	
	287	2	-25x145	546	15.4	30.8		С255-4	
	300	2	-25x145	546	15.4	30.8		С255-4	Отв.
	492	3	-16x145	300	4.7	14.1		С245-4	
	493	4	-16x145	546	9.8	39.2		С245-4	
	494	1	-16x145	300	5.0	5.0		С245-4	
503	2	-16x145	546	9.8	19.6		С245-4	Отв.	
Масса напл. металла (1.0%), кг: 20.1								2032.1	

Требуется изготовить			
Марка эл-та	Кол-во, шт.	Масса, кг	
		марки	всех
1Б3-5	1	2032.1	2032.1
Итого:			2032.1

Выборка металла			
Марка стали	Профиль	ГОСТ или ТУ	Масса, кг
C245-4	-8	ГОСТ 19903-2015	13.6
C245-4	-10	ГОСТ 19903-2015	121.5
C245-4	-12	ГОСТ 19903-2015	30.0
C245-4	-16	ГОСТ 19903-2015	77.9
C255-4	-25	ГОСТ 19903-2015	61.6
C255-4	ДУГАТ АВР 6Ш1	ГОСТ Р 57837-2017	1707.4
Масса напл. металла:			20.2
Итого:			2031

							1632-2021-2.1.3-КМД
							<i>Терминал по перевалке минеральных удобрений в морском торговом порту Усть-Луга. Береговые объекты терминала.</i>
<i>Изм.</i>	<i>Колич.</i>	<i>Лист</i>	<i>№ док.</i>	<i>Подпись</i>	<i>Дата</i>		
						Конвейерная галерея №3	<i>Стация</i> P <i>Лист</i> 15 <i>Листов</i> 1
<i>Проверил</i>	Толкунов Ю.В.			10.04.24		Бalka 163-5	
<i>Разраб.</i>	Сальников С.С.			10.04.24			