
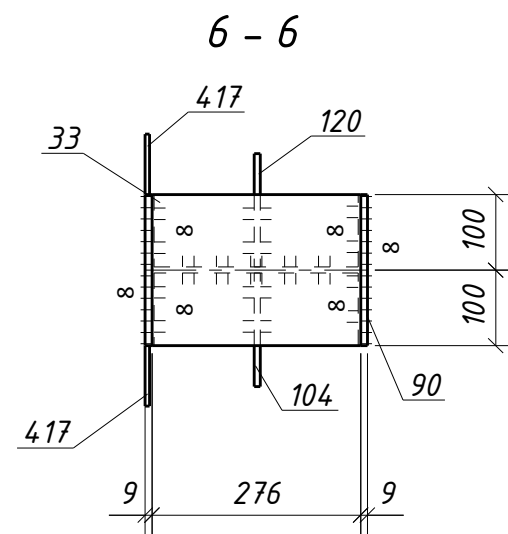
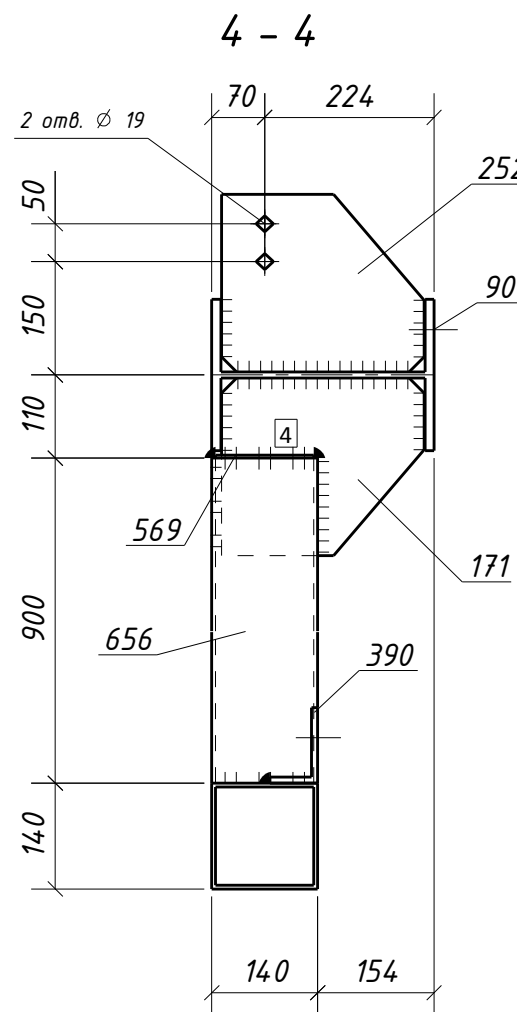
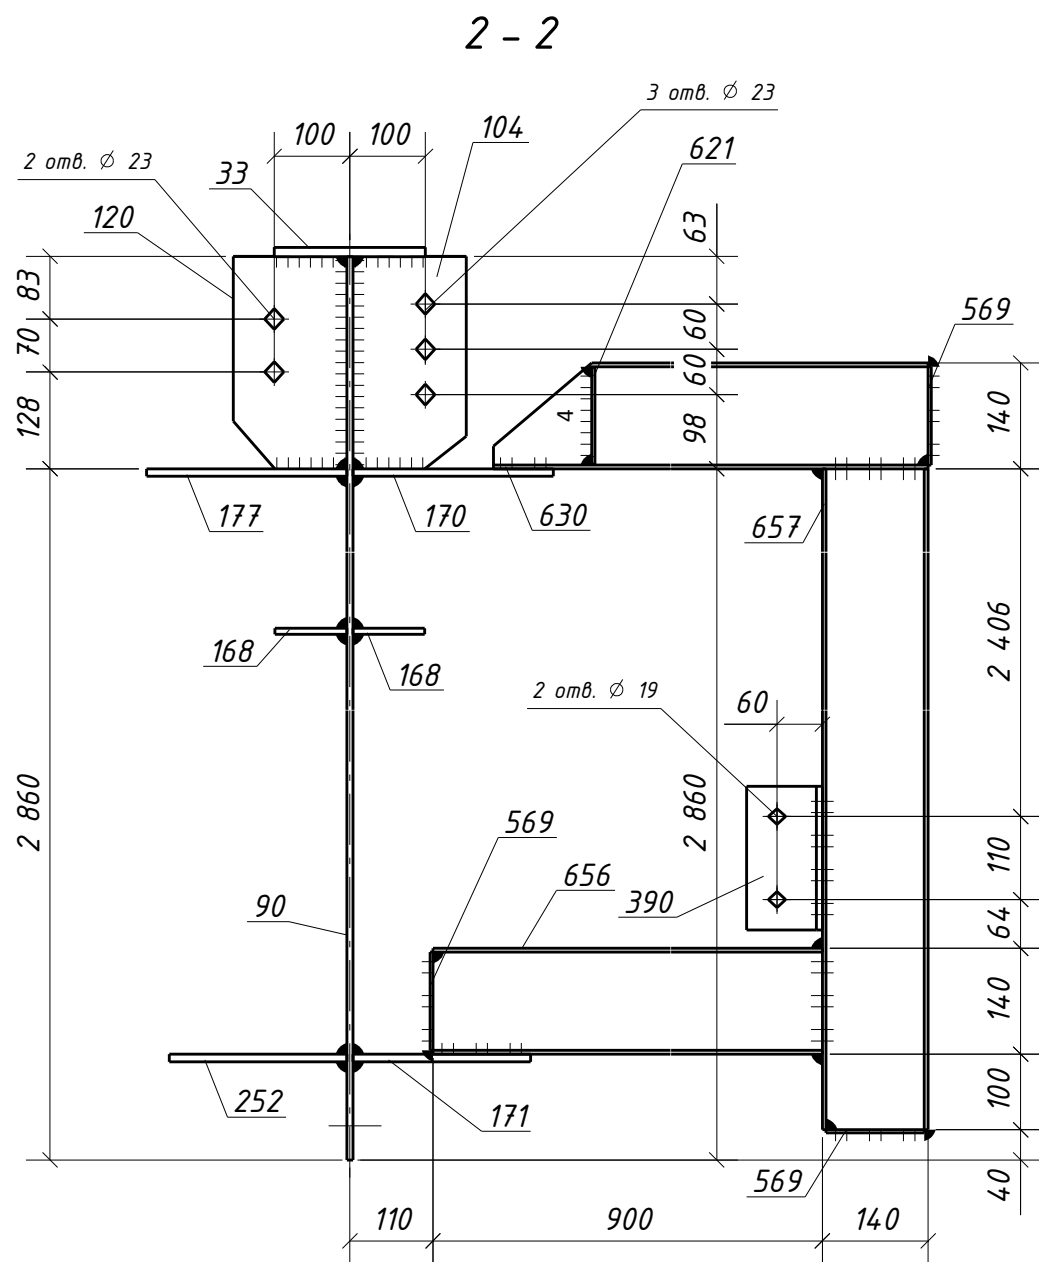


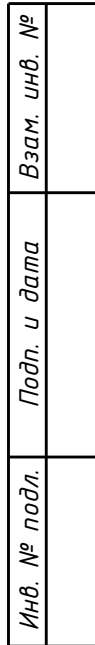

Выборка металла			
Марка стали	Профиль	ГОСТ или ТУ	Масса, кг
C235	-4	ГОСТ 19903-2015	2.0
C245-4	-6	ГОСТ 19903-2015	3.0
C245-4	-8	ГОСТ 19903-2015	12.7
C245-4	-10	ГОСТ 19903-2015	21.2
C245-4	-12	ГОСТ 19903-2015	5.2
C245-4	L100x63x8	ГОСТ 8510-93	1.9
C245-4	Тр.кв.140x5.0	ГОСТ 30245-2003	96.9
C255-4	ДВУТАВР30Ш1	ГОСТ Р 57837-2017	178.6
Масса напл. металла:			3.2
Итого:			324.7

- | | | | | | | | | | |
|----------|-----------------|------|--------|---------|----------|---|---------------------------|------|--------|
| | | | | | | 1632-2021-2.1.3-КМД | | | |
| | | | | | | Терминал по перевалке минеральных удобрений
в морском торговом порту Усть-Луга.
Береговые объекты терминала | | | |
| Изм. | Кол.уч. | Лист | № док. | Подпись | Дата | Конвейерная галерея №3 | Стадия | Лист | Листов |
| | | | | | | | Р | 167 | 1 |
| Проверил | Толкунов Ю.В. | | | | 10.04.24 | Колонна 1К4-10 | ООО "СОЭКС
ИНЖИНИРИНГ" | | |
| Разраб. | Салтымаков С.С. | | | | 10.04.24 | | | | |