

Спецификация металла на один сборочный элемент


| Марка<br>эл-та | Дет.<br>№ | Кол.<br>шт. | Профиль  | Длина,<br>мм | Масса, кг |      |       | Марка<br>стали | Примечание |
|----------------|-----------|-------------|----------|--------------|-----------|------|-------|----------------|------------|
|                |           |             |          |              | шт.       | общ. | марки |                |            |
| 1Н1-12         | 781       | 1           | Риφ5*500 | 630          | 13.1      | 13.1 |       | С245           |            |
|                |           |             |          |              |           |      | 13.1  |                |            |

Требуется изготовить

| Марка<br>эл-та | Кол-во,<br>шт. | Масса, кг |      |
|----------------|----------------|-----------|------|
|                |                | марки     | всех |
| 1Н1-12         | 1              | 13.1      | 13.1 |
|                |                |           |      |
| Итого:         |                | 13.1      |      |

Выборка металла

| Марка<br>стали       | Профиль | ГОСТ или ТУ  | Масса,<br>кг |
|----------------------|---------|--------------|--------------|
| С245                 | Риφ5    | ГОСТ 8568-77 | 13.1         |
|                      |         |              |              |
| Масса напл. металла: |         |              | 0.0          |
| Итого:               |         |              | 13.1         |

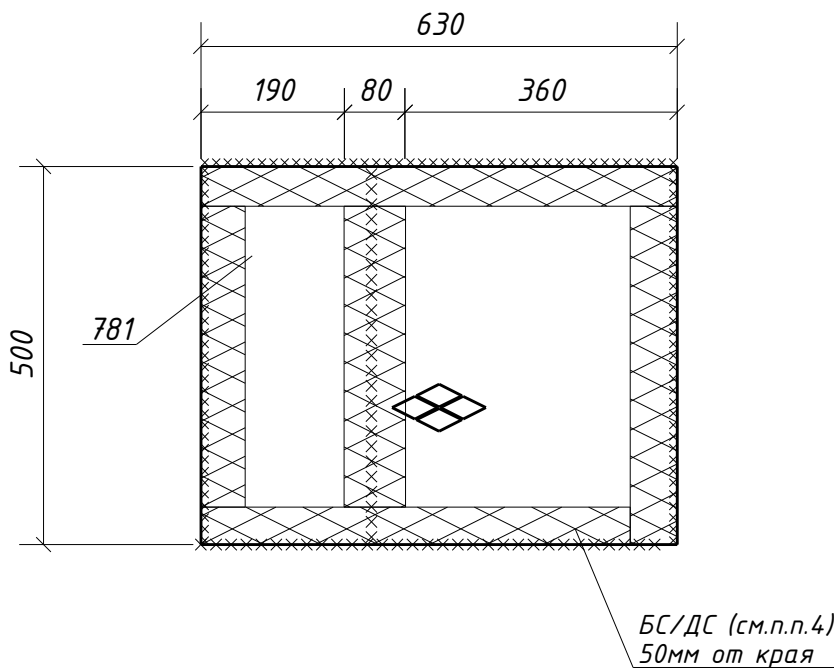

1. Общие данные см. л.1  
2. Катеты сварных швов 4 мм, кроме оговоренных;  
3. Диаметры отверстий оговорены на чертеже;  
4. Места, заштрихованные на чертеже, не окрашивать в соответствии с меткой:  
-БС - с ближней стороны детали;  
-ДС - с дальней стороны детали;  
-БС/ДС - с ближней и с дальней стороны детали.

|              |              |              |   |                 |                                                                                     |          |                           |      |                        |   |        |  |  |
|--------------|--------------|--------------|---|-----------------|-------------------------------------------------------------------------------------|----------|---------------------------|------|------------------------|---|--------|--|--|
| Инв. № подл. | Подп. и дата | Взам. инв. № | 3. Диаметры отверстий оговорены на чертеже;<br>4. Места, заштрихованные на чертеже, не окрашивать в соответствии с меткой:<br>-БС - с ближней стороны детали;<br>-ДС - с дальней стороны детали;<br>-БС/ДС - с ближней и с дальней стороны детали. |                 |                                                                                     |          |                           |      |                        |   |        |  |  |
|              |              |              |   |                 |                                                                                     |          |                           |      |                        |   |        |  |  |
|              |              |              |   |                 |                                                                                     |          |                           |      | 1632-2021-2.1.3-КМД    |   |        |  |  |
|              |              |              |   |                 |                                                                                     |          |                           |      |                        | Терминал по перевалке минеральных удобрений<br>в морском торговом порту Усть-Луга.<br>Береговые объекты терминала |        |  |  |
|              |              |              | Изм.   | Кол.уч.         | Лист                                                                                | № док.   | Подпись                   | Дата |                        |   |        |  |  |
|              |              |              |   |                 |                                                                                     |          |                           |      | Конвейерная галерея №3 |   |        |  |  |
|              |              |              |   |                 |                                                                                     |          |                           |      | Стадия                 | Лист   | Листов |  |  |
|              |              |              |   |                 |                                                                                     |          |                           |      | Р                      | 194   | 1      |  |  |
|              |              |              |   |                 |                                                                                     |          |                           |      | Настил 1Н1-12          |   |        |  |  |
|              |              |              | Проверил   | Толкунов Ю.В.   |  | 10.04.24 | ООО "СОЭКС<br>ИНЖИНИРИНГ" |      |                        |   |        |  |  |
|              |              |              | Разраб.   | Салтымаков С.С. |  | 10.04.24 |                           |      |                        |   |        |  |  |
|              |              |              |   |                 |                                                                                     |          |                           |      |                        |   |        |  |  |