
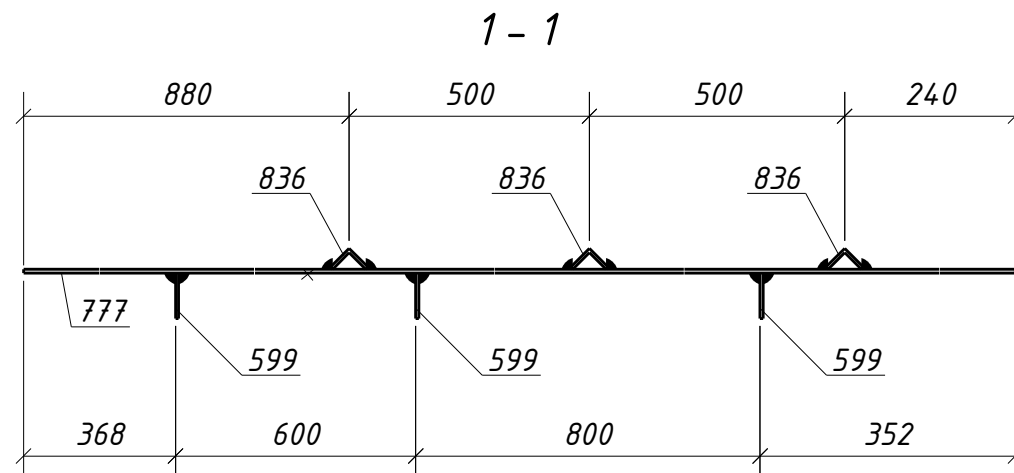


Инв. № подл.	Подп. и дата	Взам. инв. №

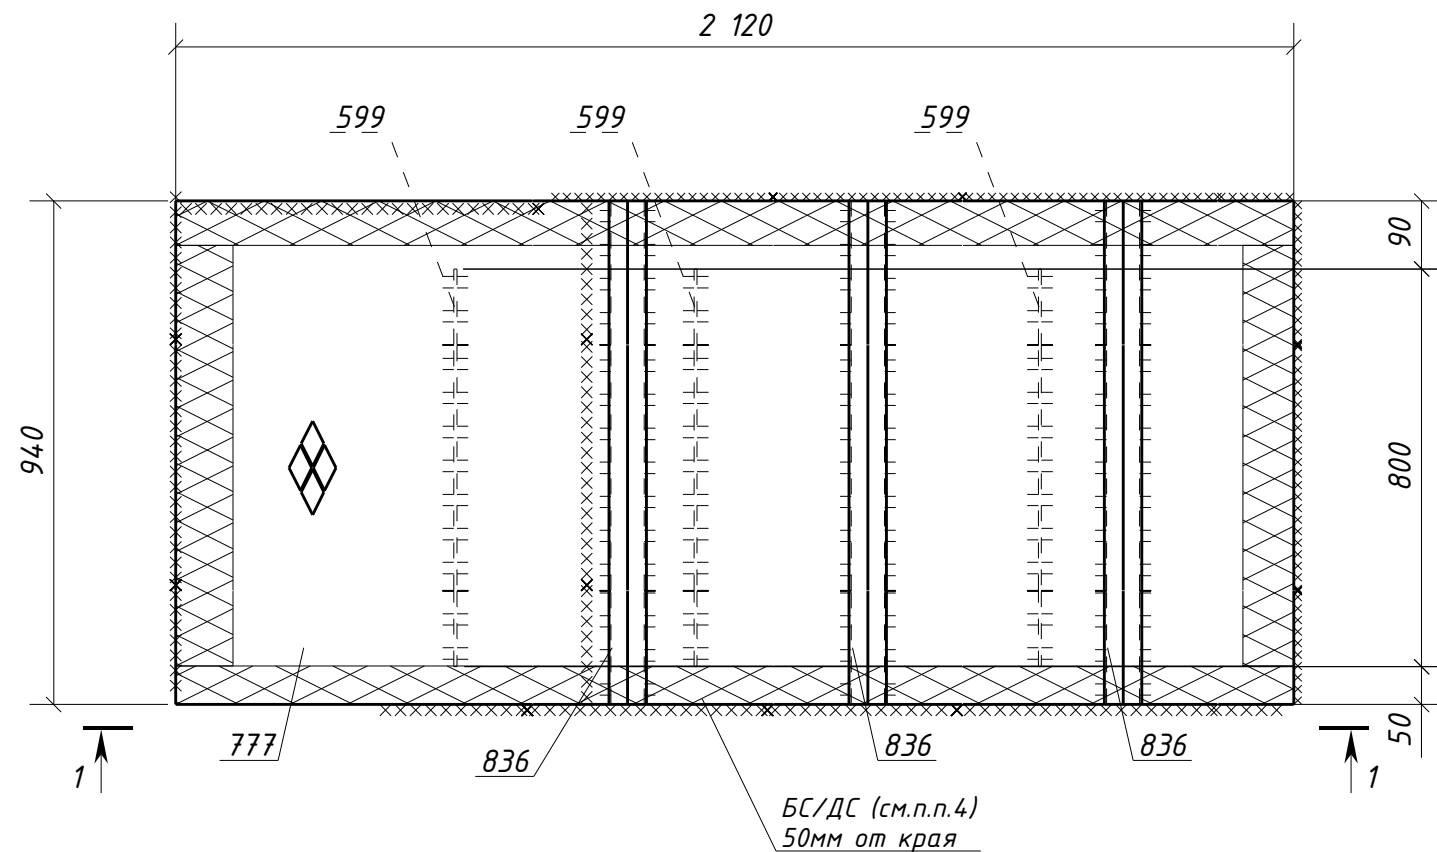

Спецификация металла на один сборочный элемент									
Марка эл-та	Дет. №	Кол. шт.	Профиль	Длина, мм	Масса, кг			Марка стали	Примечание
					шт.	общ.	марки		
1Н1-20	599	3	-4x60	800	1.5	4.5		С235	
	777	1	РиФ5*940	2120	83.3	83.3		С245	
	836	3	L35x4	940	2.0	6.0		С245-4	
	Масса напл. металла (1.0%), кг:						94.7		

Требуется изготовить			
Марка эл-та	Кол-во, шт.	Масса, кг	
		марки	всех
1Н1-20	1	94.7	94.7
Итого:		94.7	

Выборка металла			
Марка стали	Профиль	ГОСТ или ТУ	Масса, кг
С235	-4	ГОСТ 19903-2015	4.5
С245-4	L35x4	ГОСТ 8509-93	6.0
С245	РиФ5	ГОСТ 8568-77	83.3
Масса напл. металла:			0.9
Итого:			94.7

- Общие данные см. л.1
- Катеты сварных швов 4 мм, кроме оговоренных;
- Диаметры отверстий оговорены на чертеже;
- Места, заштрихованные на чертеже, не окрашивать в соответствии с меткой:
 - БС - с ближней стороны детали;
 - ДС - с дальней стороны детали;
 - БС/ДС - с ближней и с дальней стороны детали.

1632-2021-2.1.3-КМД					
Терминал по перевалке минеральных удобрений в морском торговом порту Усть-Луга. Береговые объекты терминала					
Изм.	Кол.уч.	Лист	№ док.	Подпись	Дата
Конвейерная галерея №3				Стадия	Лист
				Р	202
Настил 1Н1-20				Листов	1
Проверил	Толкунов Ю.В.		10.04.24		
Разраб.	Салтымаков С.С.		10.04.24		