


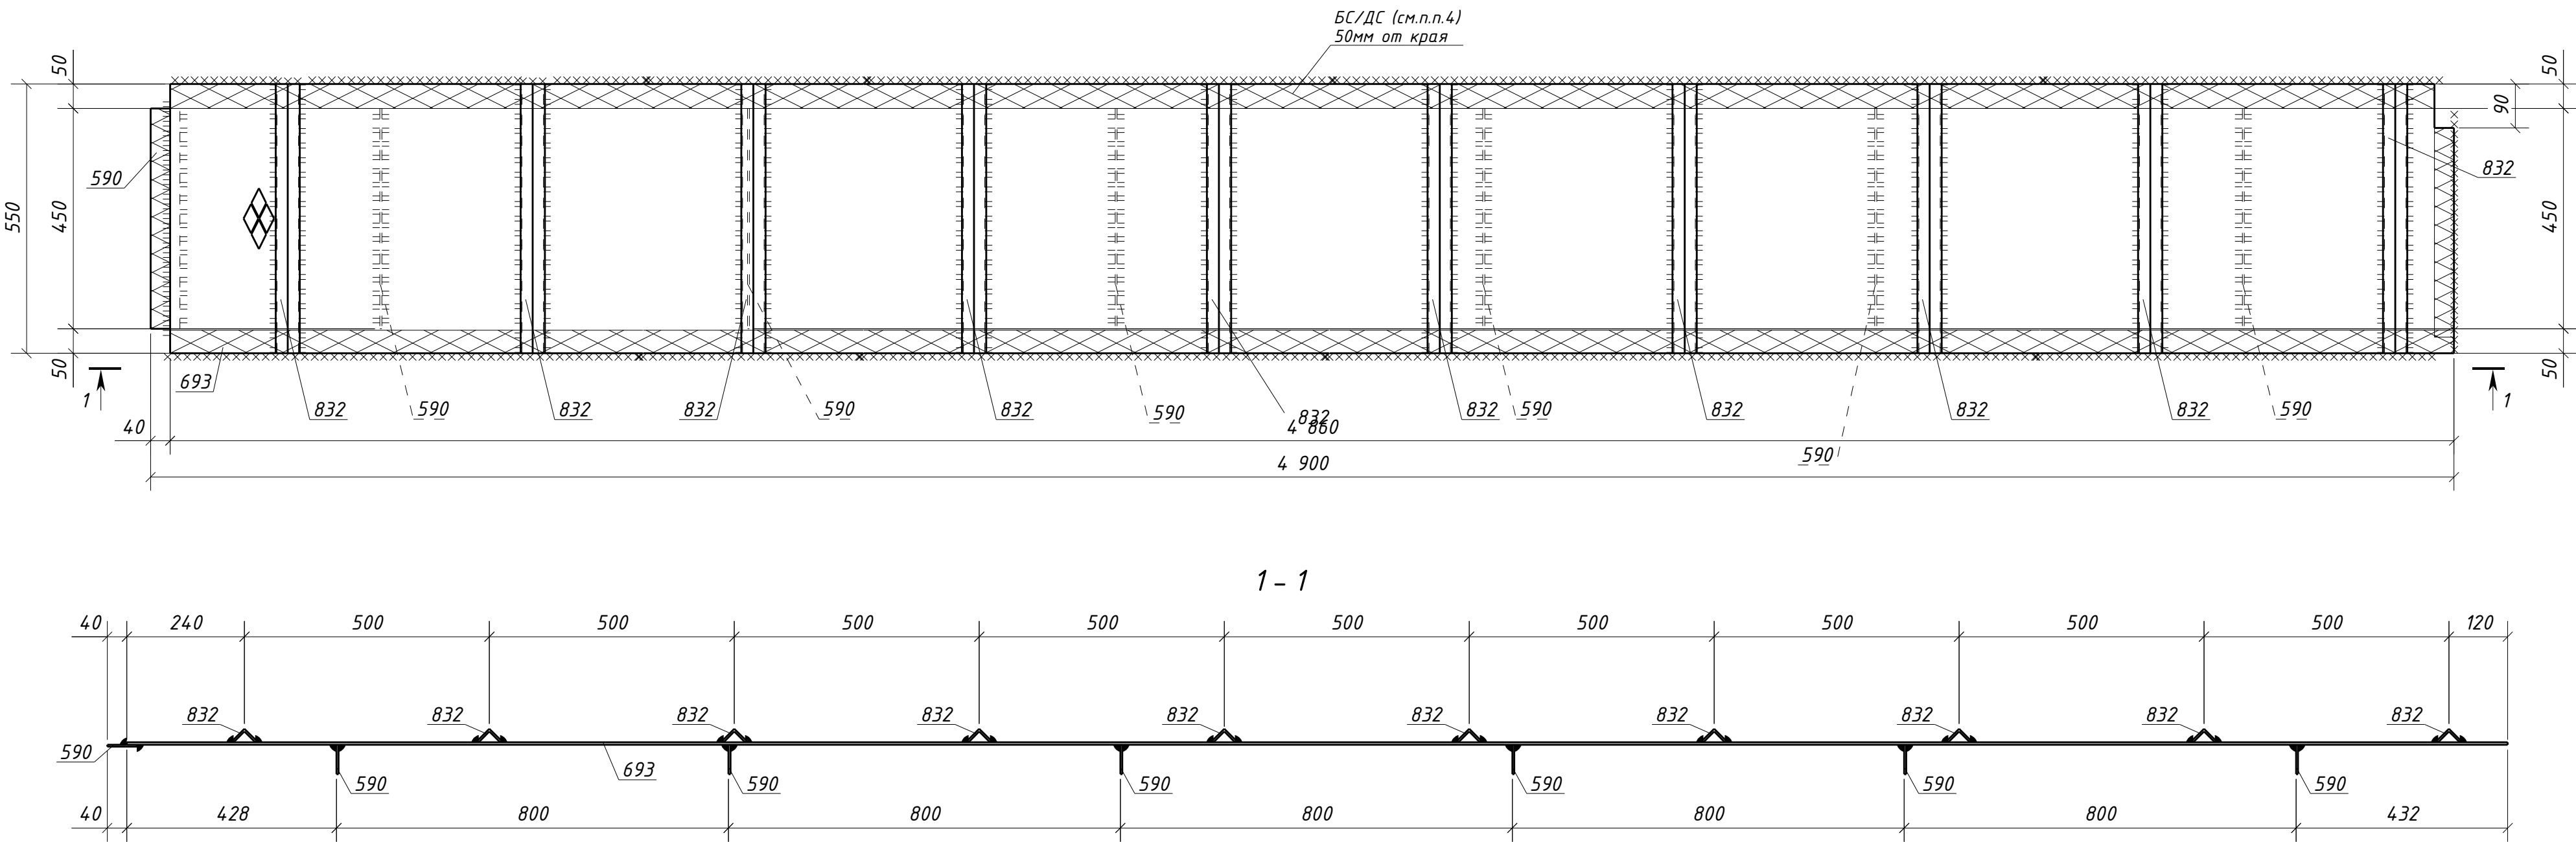

1. Общие данные см. л.1
2. Катеты сварных швов 4 мм, кроме оговоренных;
3. Диаметры отверстий оговорены на чертеже;
4. Места, заштрихованные на чертеже, не окрашивать в соответствии с меткой:
-БС - с ближней стороны детали;
-ДС - с дальней стороны детали;
-БС/ДС - с ближней и с дальней стороны детали.

						1632-2021-2.1.3-КМД			
						Терминал по перевалке минеральных удобрений в морском торговом порту Усть-Луга. Береговые объекты терминала			
Изм.	Кол.уч.	Лист	№ док.	Подпись	Дата	Конвейерная галерея №3	Стадия	Лист	Листов
							Р	213	1
Проверил	Толкунов Ю.В.	Салтымаков С.С.	10.04.24			Настил 1Н1-31			
Разраб.			10.04.24						

Спецификация металла на один сборочный элемент									
Марка эл-та	Дет. №	Кол. шт.	Профиль	Длина, мм	Масса, кг			Марка стали	Примечание
					шт.	общ.	марки		
1Н1-31	590	7	-4х60	450	0.8	5.6		С235	
	693	1	РиФ5*550	4860	111.6	111.6		С245	
	832	10	L35х4	550	1.2	12.0		С245-4	
Масса напл. металла (1.0%), кг: 1.3							130.5		

Требуется изготовить			
Марка эл-та	Кол-во, шт.	Масса, кг	
		марки	всех
1Н1-31	1	130.5	130.5
Итого:		130.5	

Выборка металла			
Марка стали	Профиль	ГОСТ или ТУ	Масса, кг
С235	-4	ГОСТ 19903-2015	5.6
С245-4	L35х4	ГОСТ 8509-93	12.0
С245	РиФ5	ГОСТ 8568-77	111.6
Масса напл. металла:			1.3
Итого:			130.5