
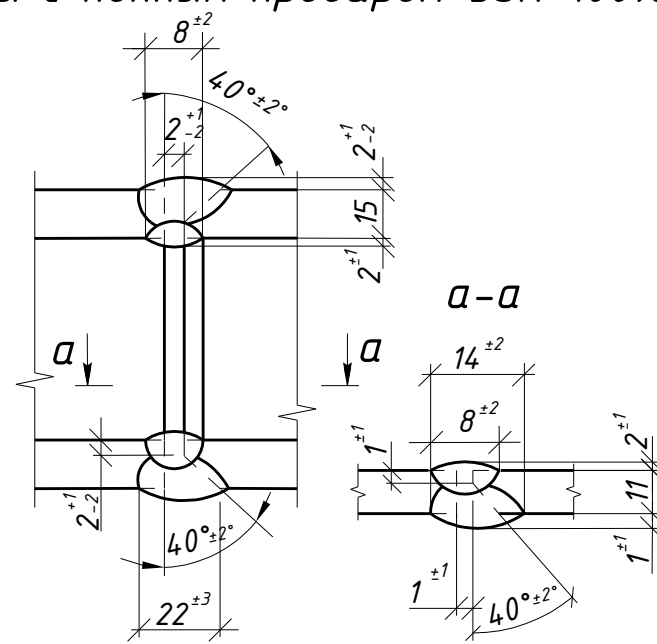


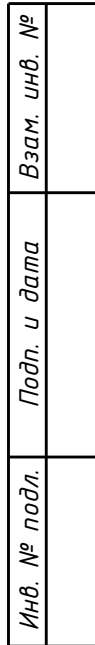

Условные обозначения:
 – отверстие под постоянный болт

						1632-2021-2.1.3-КМД				
						Терминал по перевалке минеральных удобрений в морском торговом порту Усть-Луга. Береговые объекты терминала				
Изм.	Кол.уч.	Лист	№ док.	Подпись	Дата	Конвейерная галерея №3		Стадия	Лист	Листов
								Р	21	1
Проверил	Толкунов Ю.В.				10.04.24	Балка 154-6				
Разраб.	Салтымаков С.С.				10.04.24					