


Спецификация металла на один сборочный элемент									
Марка эл-та	Дет. №	Кол. шт.	Профиль	Длина, мм	Масса, кг			Марка стали	Примечание
					шт.	общ.	марки		
1Н1-71	588	6	-4х60	1050	2.0	12.0		С235	
	807	1	РиФ5*1150	4860	233.1	233.1		С245	
Масса напл. металла (1.0%), кг: 2.5								247.6	

Требуется изготовить			
Марка эл-та	Кол-во, шт.	Масса, кг	
		марки	всех
1Н1-71	1	247.6	247.6
Итого:		247.6	

Выборка металла			
Марка стали	Профиль	ГОСТ или ТУ	Масса, кг
С235	-4	ГОСТ 19903-2015	12.0
С245	РиФ5	ГОСТ 8568-77	233.1
Масса напл. металла:			2.5
Итого:			247.6

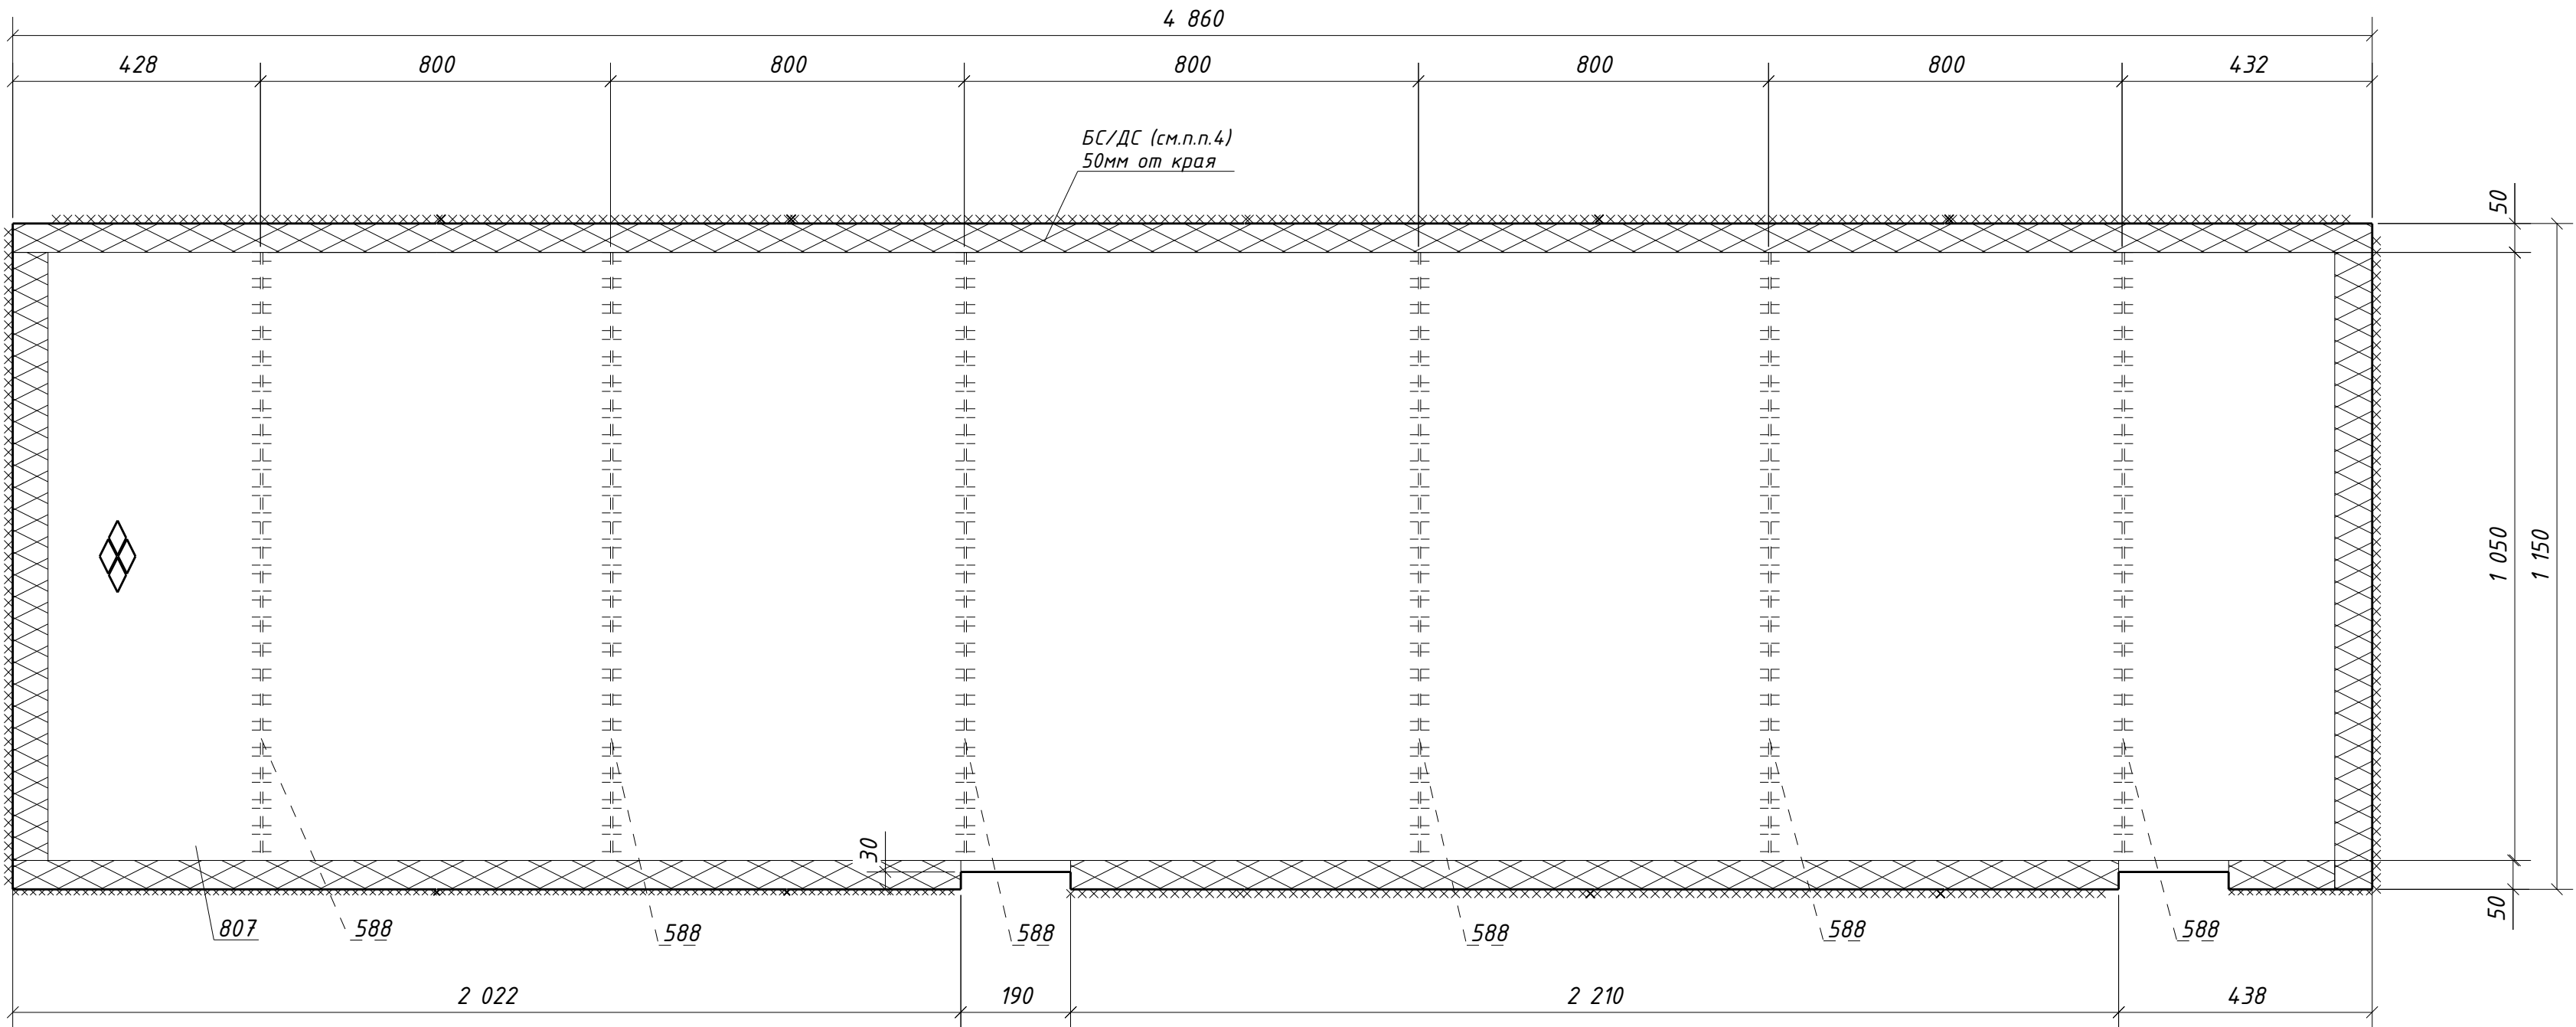

1. Общие данные см. л.1
2. Катеты сварных швов 4 мм, кроме оговоренных;
3. Диаметры отверстий оговорены на чертеже;
4. Места, заштрихованные на чертеже, не окрашивать в соответствии с меткой:
-БС - с ближней стороны детали;
-ДС - с дальней стороны детали;
-БС/ДС - с ближней и с дальней стороны детали.

							1632-2021-2.1.3-КМД		
							Терминал по перевалке минеральных удобрений в морском торговом порту Усть-Луга. Береговые объекты терминала		
Изм.	Кол.уч.	Лист	№ док.	Подпись	Дата				
							Конвейерная галерея №3	Стадия	Лист
								Р	253
									1
Проверил	Толкунов Ю.В.				10.04.24		Настил 1Н1-71	ООО "СОЭКС ИНЖИНИРИНГ"	
Разраб.	Салтымаков С.С.				10.04.24				