


Инв. № подл.	
Подп. и дата	
Взам. инв. №	

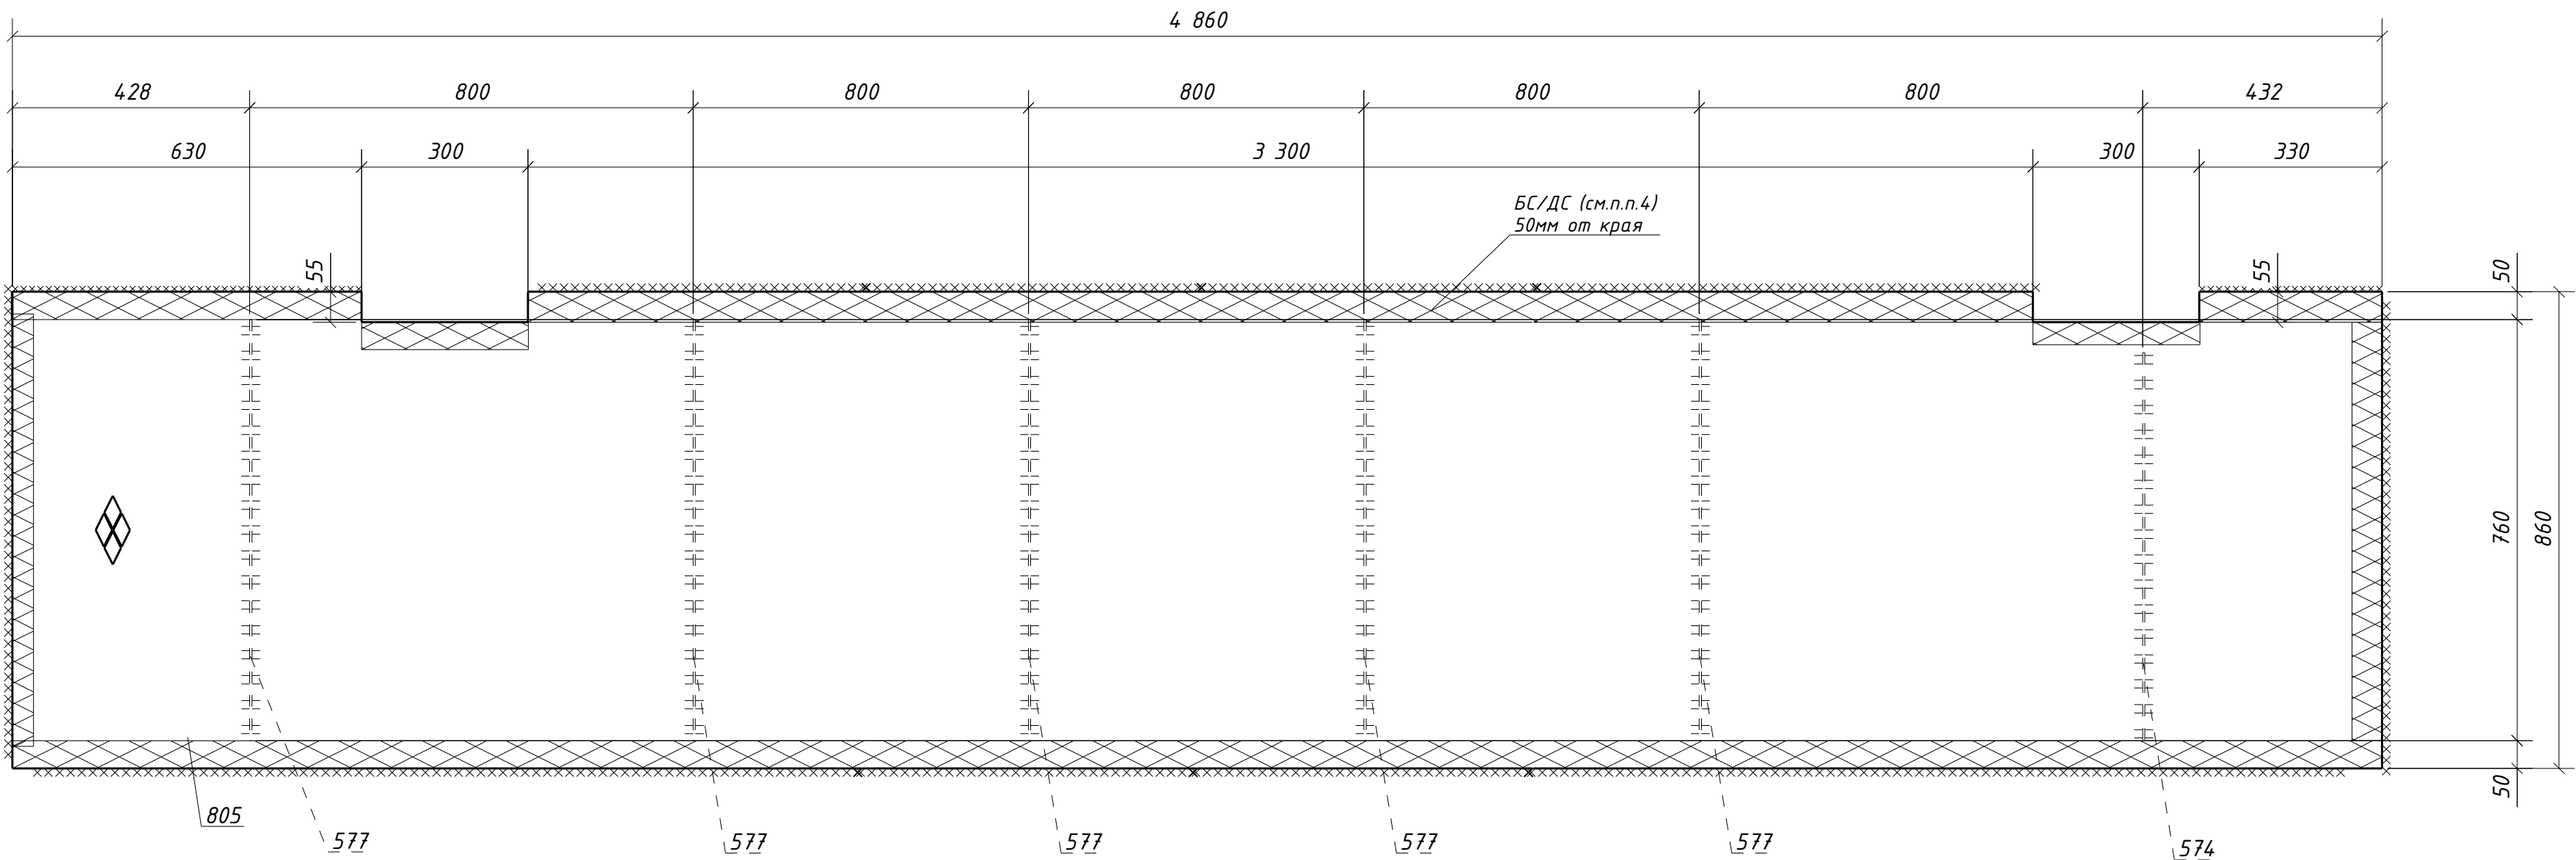

Спецификация металла на один сборочный элемент									
Марка эл-та	Дет. №	Кол. шт.	Профиль	Длина, мм	Масса, кг			Марка стали	Примечание
					шт.	общ.	марки		
1Н1-74	574	1	-4х60	700	1.3	1.3		С235	
	577	5	-4х60	760	1.4	7.0		С235	
	805	1	РиФ5*860	4860	173.3	173.3		С245	
Масса напл. металла (1.0%), кг: 1.8								183.4	

Требуется изготовить			
Марка эл-та	Кол-во, шт.	Масса, кг	
		марки	всех
1Н1-74	1	183.4	183.4
Итого:		183.4	

Выборка металла			
Марка стали	Профиль	ГОСТ или ТУ	Масса, кг
С235	-4	ГОСТ 19903-2015	8.3
С245	РиФ5	ГОСТ 8568-77	173.3
Масса напл. металла:			1.8
Итого:			183.4

1. Общие данные см. л.1
2. Катеты сварных швов 4 мм, кроме оговоренных;
3. Диаметры отверстий оговорены на чертеже;
4. Места, заштрихованные на чертеже, не окрашивать в соответствии с меткой:
-БС - с ближней стороны детали;
-ДС - с дальней стороны детали;
-БС/ДС - с ближней и с дальней стороны детали.

						1632-2021-2.1.3-КМД			
						Терминал по перевалке минеральных удобрений в морском торговом порту Усть-Луга. Береговые объекты терминала			
Изм.	Кол.уч.	Лист	№ док.	Подпись	Дата				
						Конвейерная галерея №3	Стадия	Лист	Листов
							Р	256	1
						Настил 1Н1-74			
Проверил	Толкунов Ю.В.			10.04.24					
Разраб.	Салтымаков С.С.			10.04.24					