


Инв. № подл.	Подп. и дата	Взам. инв. №

Спецификация металла на один сборочный элемент									
Марка эл-та	Дет. №	Кол. шт.	Профиль	Длина, мм	Масса, кг			Марка стали	Примечание
					шт.	общ.	марки		
1Н1-79	591	7	-4х60	290	0.5	3.5		С235	
	734	1	Руф5*390	5740	93.2	93.2		С245	
	Масса напл. металла (1.0%), кг: 1.0						97.7		

Требуется изготовить			
Марка эл-та	Кол-во, шт.	Масса, кг	
		марки	всех
1Н1-79	1	97.7	97.7
		Итого:	97.7

Выборка металла			
Марка стали	Профиль	ГОСТ или ТУ	Масса, кг
С235	-4	ГОСТ 19903-2015	3.5
С245	Руф5	ГОСТ 8568-77	93.2
Масса напл. металла:			1.0
Итого:			97.7

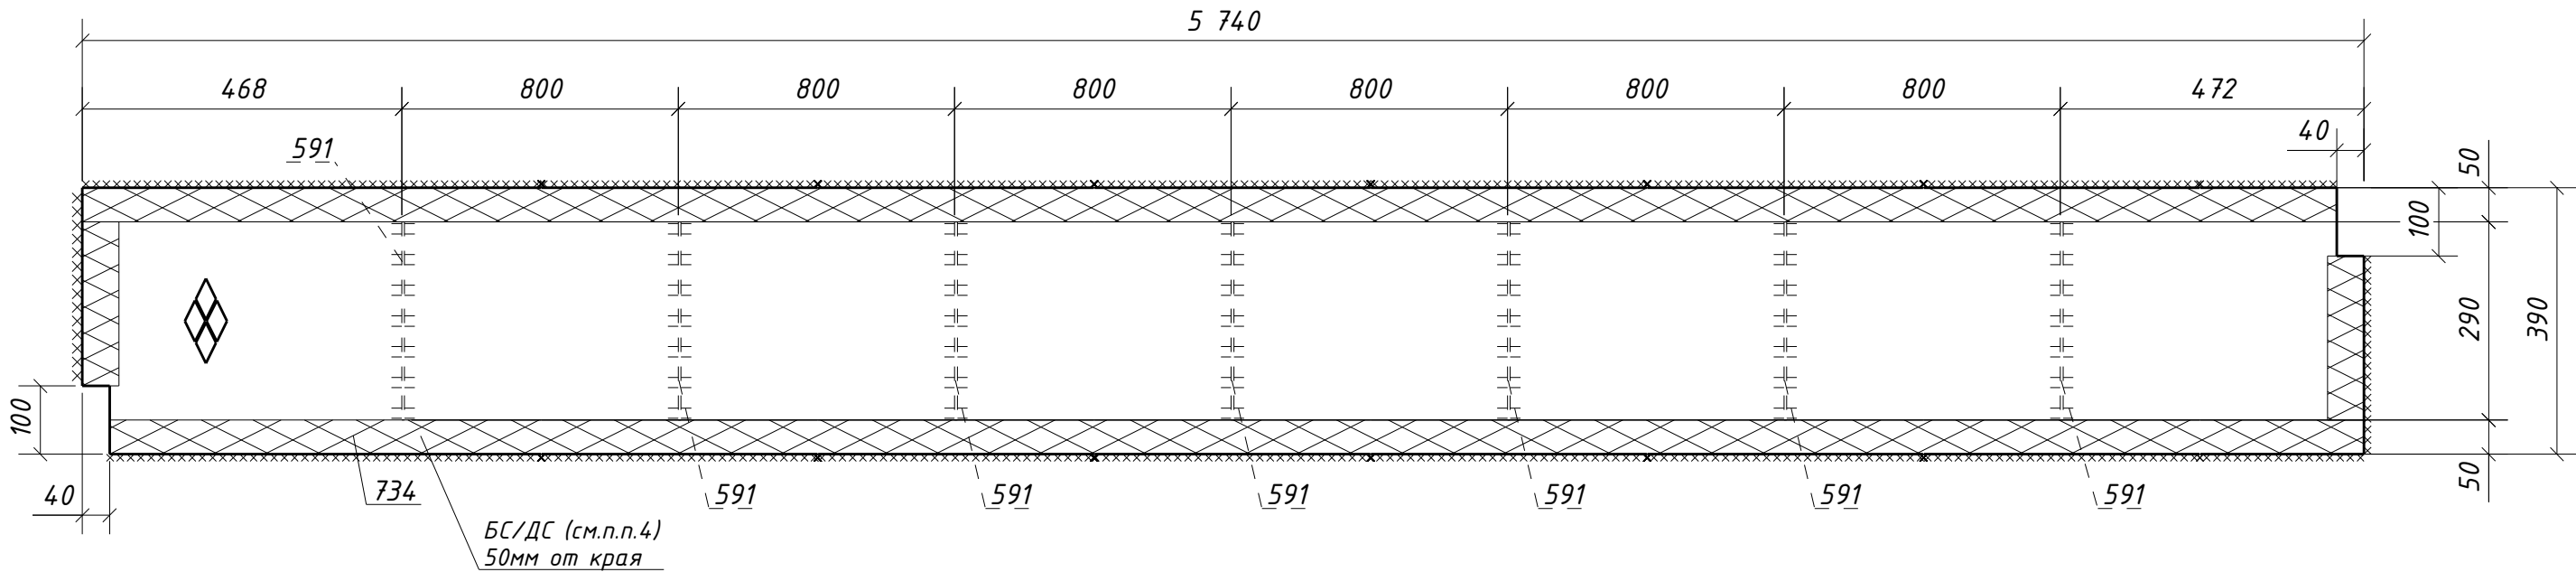

1. Общие данные см. л.1
2. Катеты сварных швов 4 мм, кроме оговоренных;
3. Диаметры отверстий оговорены на чертеже;
4. Места, заштрихованные на чертеже, не окрашивать в соответствии с меткой:
-БС - с ближней стороны детали;
-ДС - с дальней стороны детали;
-БС/ДС - с ближней и с дальней стороны детали.

						1632-2021-2.1.3-КМД			
						Терминал по перевалке минеральных удобрений в морском торговом порту Усть-Луга. Береговые объекты терминала			
Изм.	Кол.уч.	Лист	№ док.	Подпись	Дата	Конвейерная галерея №3	Стадия	Лист	Листов
							Р	261	1
Проверил	Толкунов Ю.В.				10.04.24	Настил 1Н1-79	ООО "СОЭКС ИНЖИНИРИНГ"		
Разраб.	Салтымаков С.С.				10.04.24				