


Инв. № подл.	Подп. и дата	Взам. инв. №

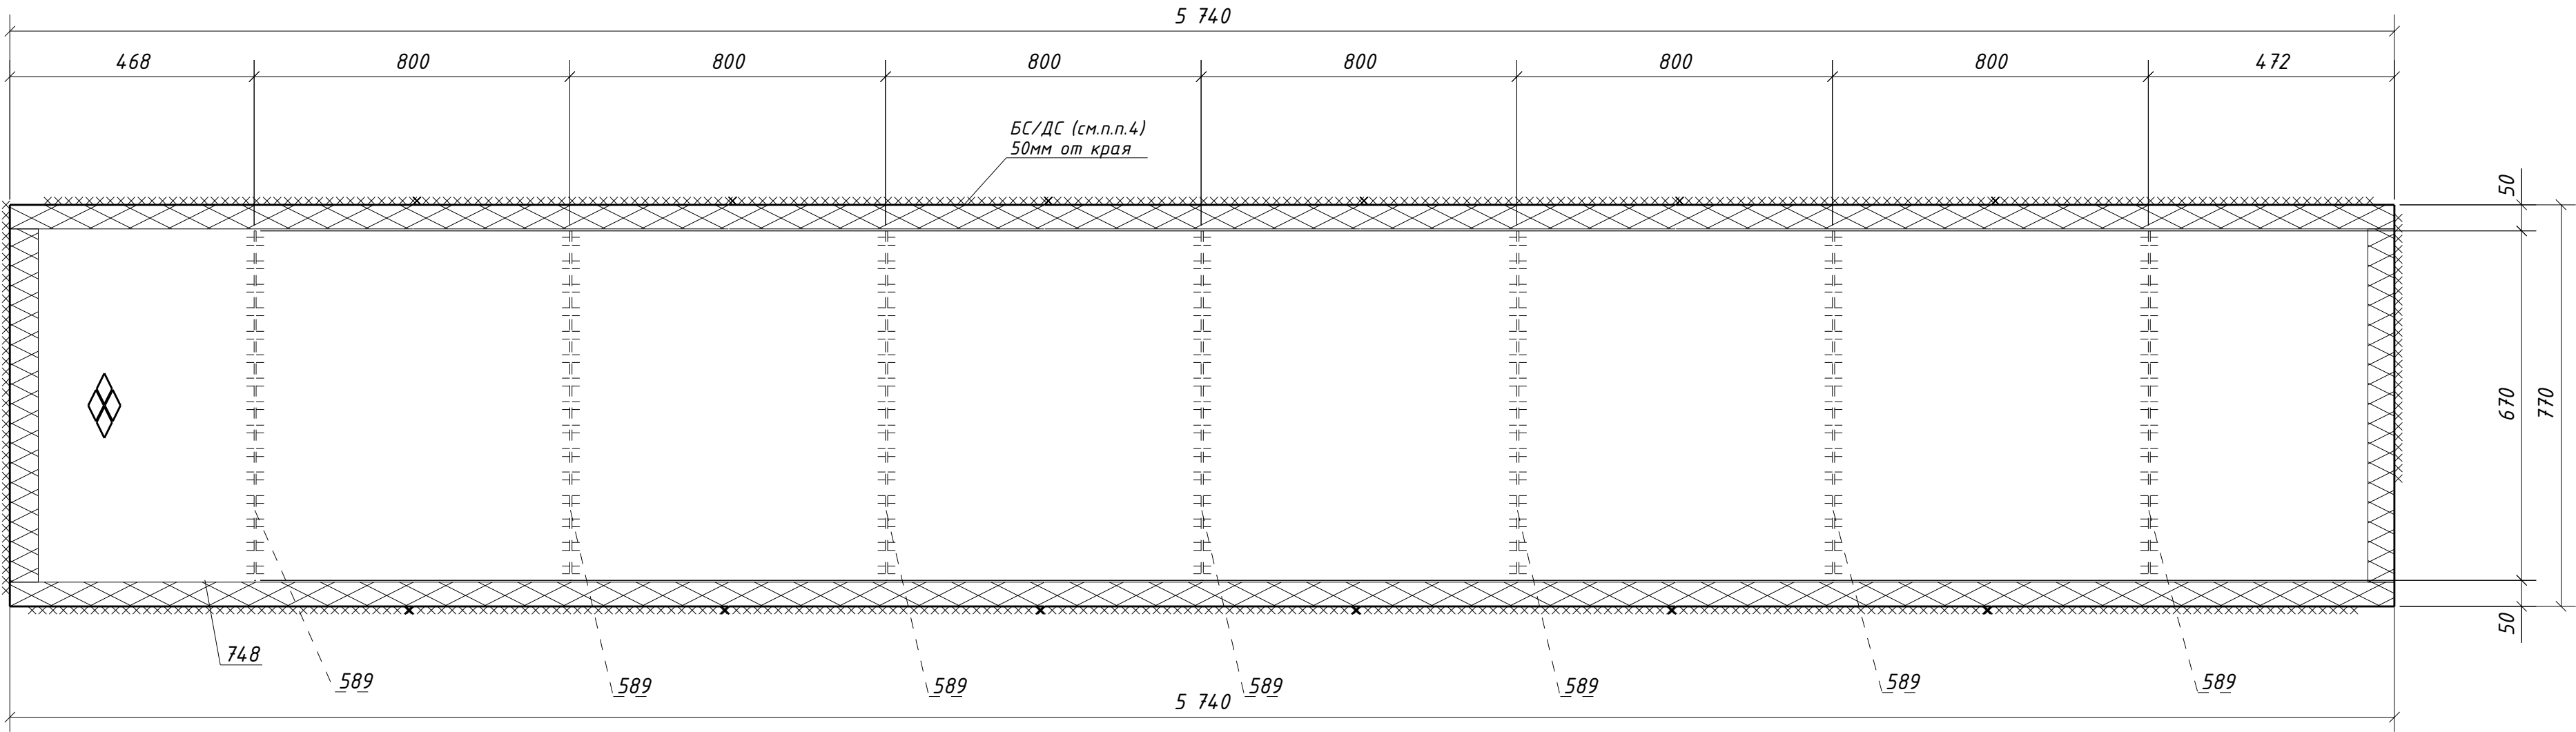

Спецификация металла на один сборочный элемент									
Марка эл-та	Дет. №	Кол. шт.	Профиль	Длина, мм	Масса, кг			Марка стали	Примечание
					шт.	общ.	марки		
1Н1-82	589	7	-4х60	670	1.3	9.1		С235	
	748	1	РиФ5*770	5740	184.7	184.7		С245	
Масса напл. металла (1.0%), кг: 1.9								195.7	

Требуется изготовить			
Марка эл-та	Кол-во, шт.	Масса, кг	
		марки	всех
1Н1-82	1	195.7	195.7
Итого:			
195.7			

Выборка металла			
Марка стали	Профиль	ГОСТ или ТУ	Масса, кг
С235	-4	ГОСТ 19903-2015	9.1
С245	РиФ5	ГОСТ 8568-77	184.7
Масса напл. металла:			
1.9			
Итого:			
195.7			

1. Общие данные см. л.1
2. Катеты сварных швов 4 мм, кроме оговоренных;
3. Диаметры отверстий оговорены на чертеже;
4. Места, заштрихованные на чертеже, не окрашивать в соответствии с меткой:

-БС - с ближней стороны детали;

-ДС - с дальней стороны детали;

-БС/ДС - с ближней и с дальней стороны детали.

1632-2021-2.1.3-КМД						
Терминал по перевалке минеральных удобрений в морском торговом порту Усть-Луга. Береговые объекты терминала						
Изм.	Кол.уч.	Лист	№ док.	Подпись	Дата	
Конвейерная галерея №3						Стадия
						Лист
						Листов
						Р
						264
						1
Проверил						Толкунов Ю.В.
Разраб.						Салтымаков С.С.
						10.04.24
						10.04.24
Настил 1Н1-82						