


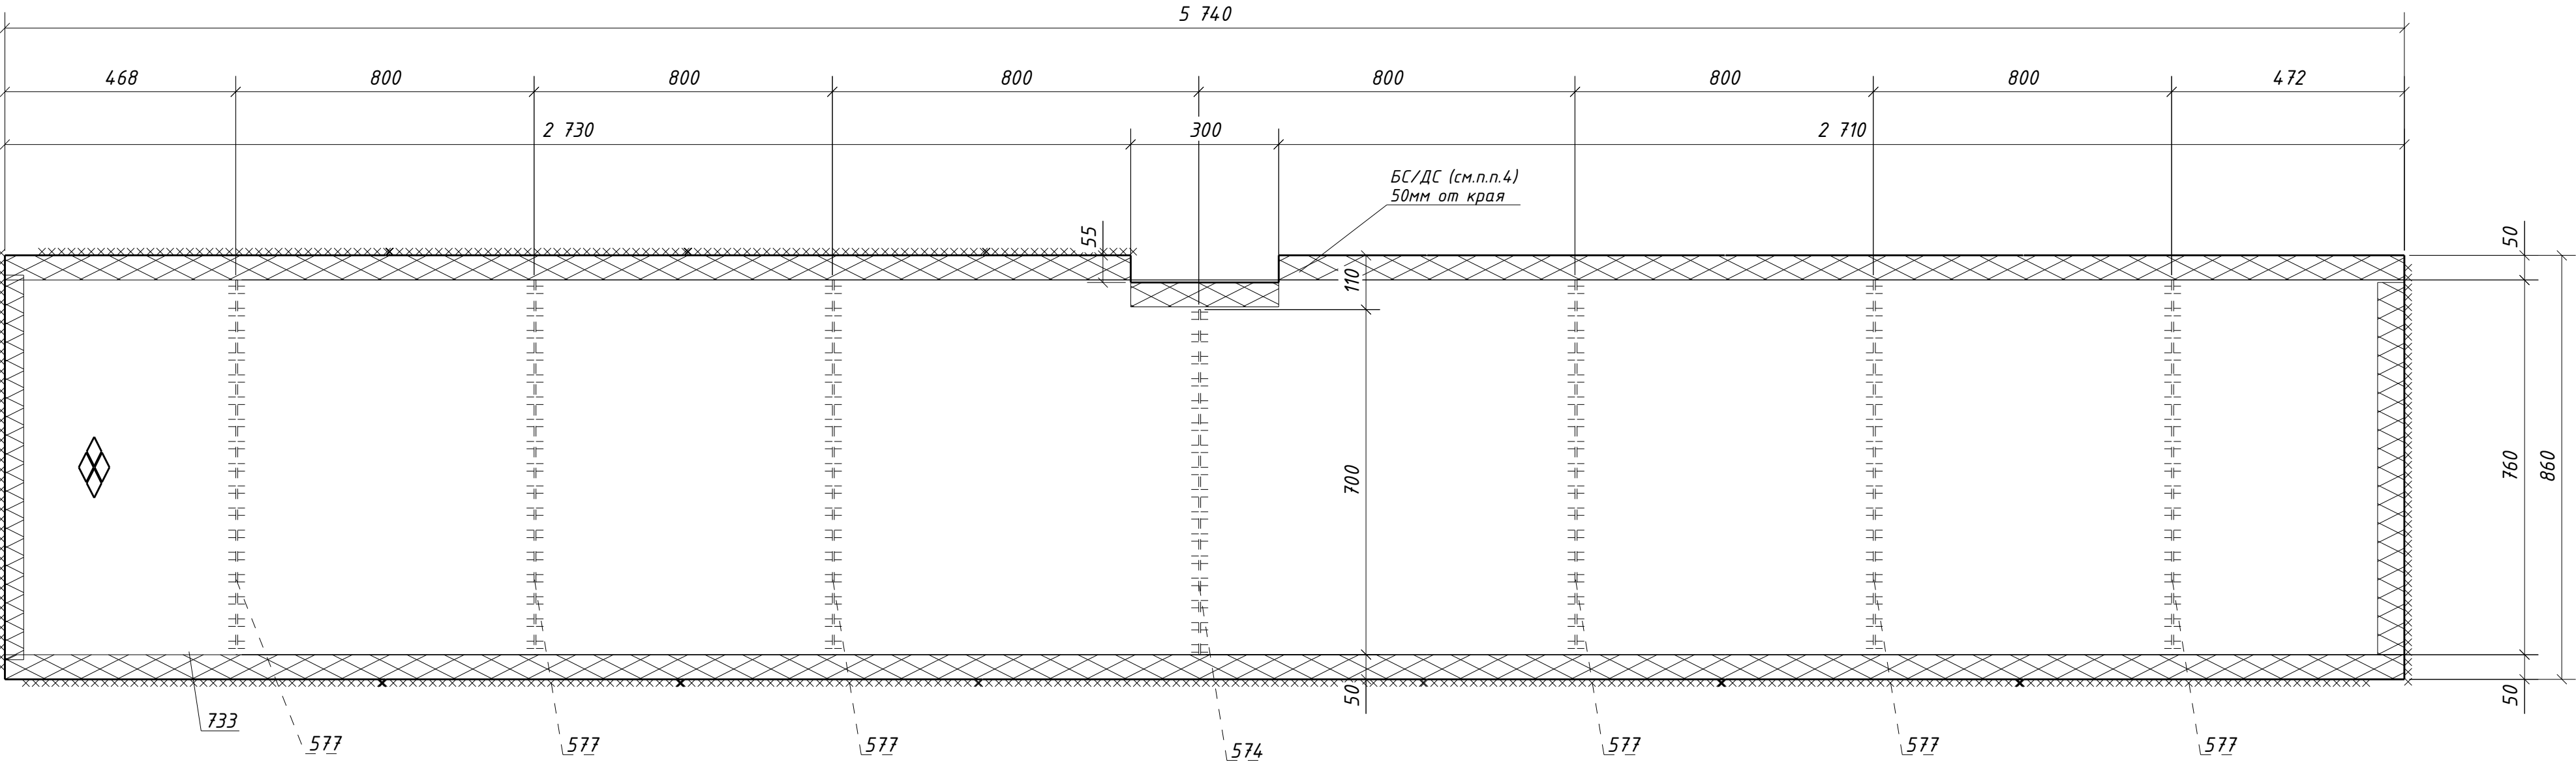

Спецификация металла на один сборочный элемент									
Марка эл-та	Дет. №	Кол. шт.	Профиль	Длина, мм	Масса, кг			Марка стали	Примечание
					шт.	общ.	марки		
1Н1-86	574	1	-4х60	700	1.3	1.3		С235	
	577	6	-4х60	760	1.4	8.4		С235	
	733	1	РиФ5*860	5740	205.6	205.6		С245	
Масса напл. металла (1.0%), кг: 2.2								217.5	

Требуется изготовить			
Марка эл-та	Кол-во, шт.	Масса, кг	
		марки	всех
1Н1-86	1	217.5	217.5
Итого:		217.5	

Выборка металла			
Марка стали	Профиль	ГОСТ или ТУ	Масса, кг
С235	-4	ГОСТ 19903-2015	9.7
С245	РиФ5	ГОСТ 8568-77	205.6
Масса напл. металла:			2.2
Итого:			217.5

1. Общие данные см. л.1

2. Катеты сварных швов 4 мм, кроме оговоренных;

3. Диаметры отверстий оговорены на чертеже;

4. Места, заштрихованные на чертеже, не окрашивать в соответствии с меткой:
-БС - с ближней стороны детали;
-ДС - с дальней стороны детали;
-БС/ДС - с ближней и с дальней стороны детали.

1632-2021-2.1.3-КМД						
Терминал по перевалке минеральных удобрений в морском торговом порту Усть-Луга. Береговые объекты терминала						
Изм.	Кол.уч.	Лист	№ док.	Подпись	Дата	
Конвейерная галерея №3						Стадия
						Лист
						Листов
Проверил						Р
Разраб.						268
						1
Настил 1Н1-86						