


Инв. № подл.	Подп. и дата	Взам. инв. №

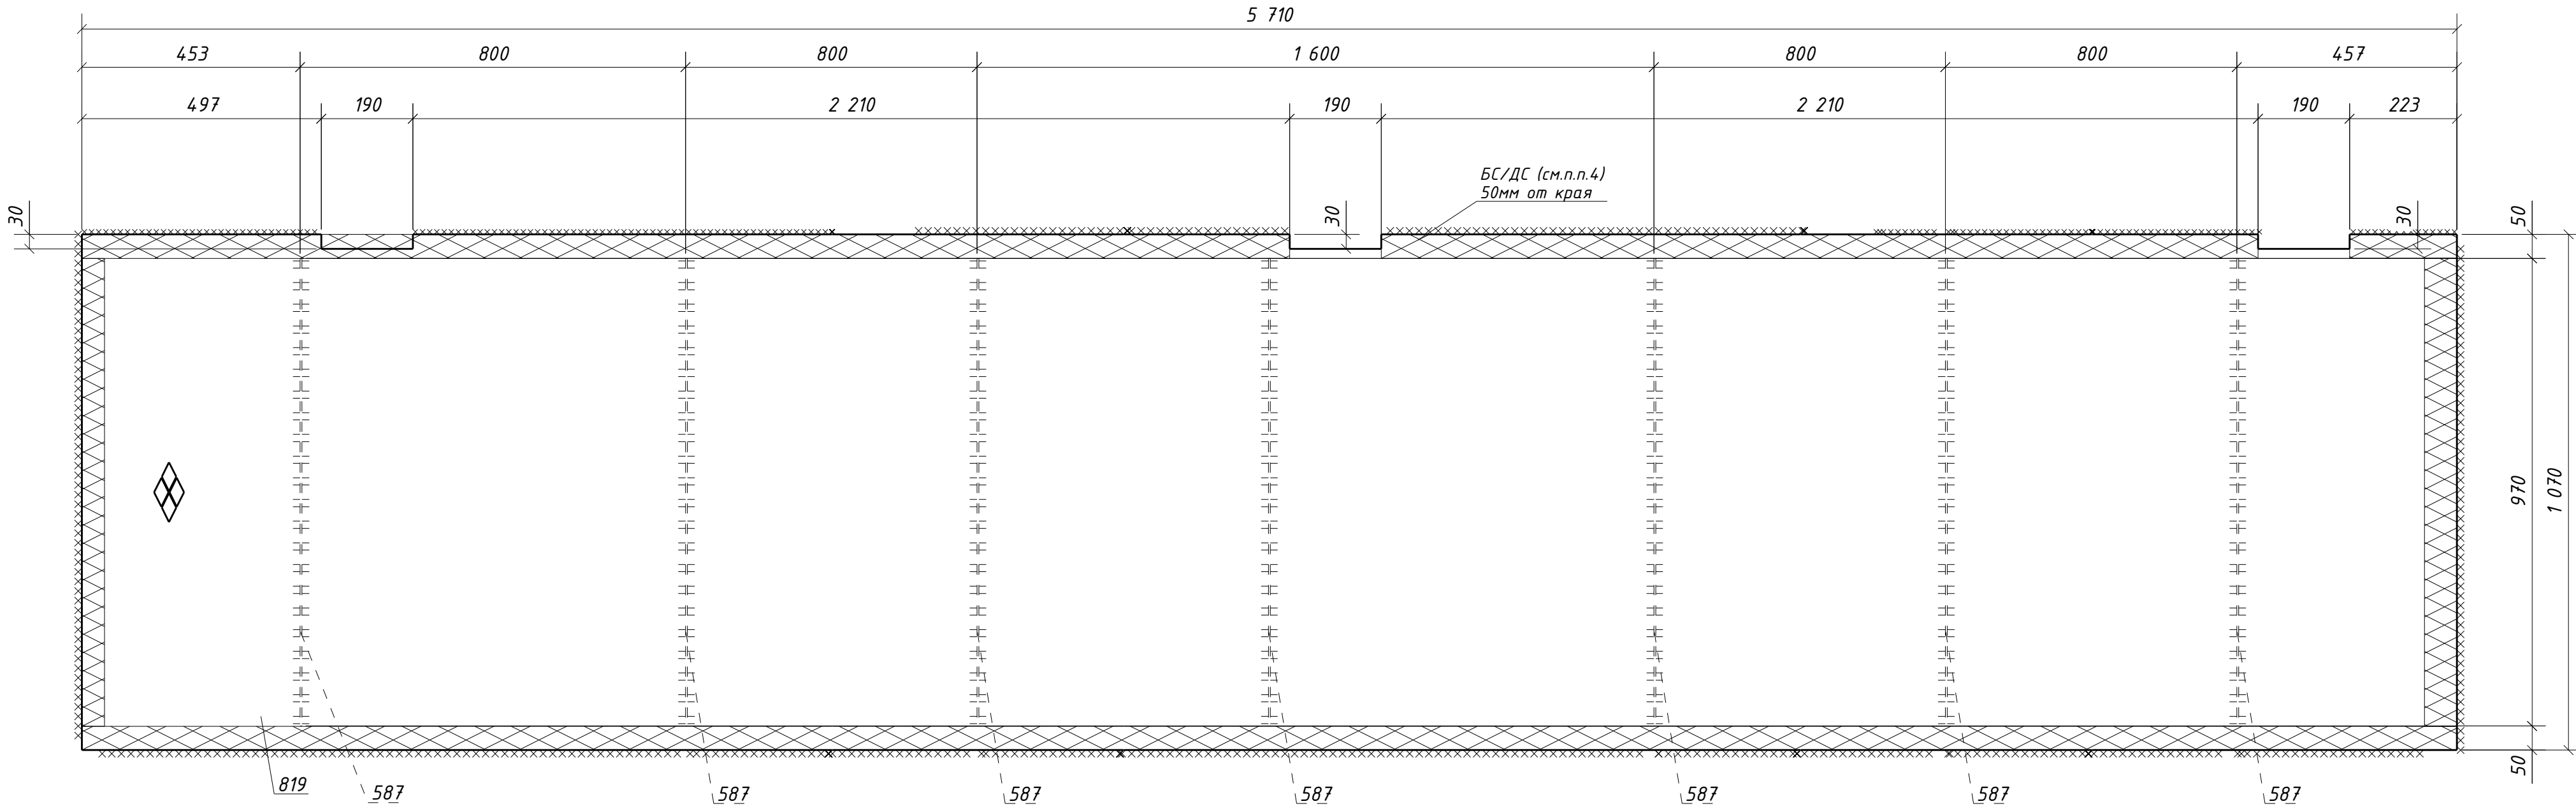

Спецификация металла на один сборочный элемент									
Марка эл-та	Дет. №	Кол. шт.	Профиль	Длина, мм	Масса, кг			Марка стали	Примечание
					шт.	общ.	марки		
1Н1-95	587	7	-4х60	970	1.8	12.6		С235	
	819	1	РиФ5*1070	5710	254.6	254.6		С245	
Масса напл. металла (1.0%), кг: 2.7								269.9	

Требуется изготовить				Выборка металла			
Марка эл-та	Кол-во, шт.	Масса, кг		Марка стали	Профиль	ГОСТ или ТУ	Масса, кг
		марки	всех				
1Н1-95	1	269.9	269.9				
Итого:			269.9	Масса напл. металла:			
				Итого:			

- Общие данные см. л.1
- Катеты сварных швов 4 мм, кроме оговоренных;
- Диаметры отверстий оговорены на чертеже;
- Места, заштрихованные на чертеже, не окрашивать в соответствии с меткой:
 - БС - с ближней стороны детали;
 - ДС - с дальней стороны детали;
 - БС/ДС - с ближней и с дальней стороны детали.

						1632-2021-2.1.3-КМД			
						Терминал по перевалке минеральных удобрений в морском торговом порту Усть-Луга. Береговые объекты терминала			
Изм.	Кол.уч.	Лист	№ док.	Подпись	Дата	Конвейерная галерея №3	Стадия	Лист	Листов
							Р	277	1
Проверил	Толкунов Ю.В.			10.04.24	Настил 1Н1-95				
Разраб.	Салтымаков С.С.			10.04.24					