


Инв. № подл.	Подп. и дата	Взам. инв. №

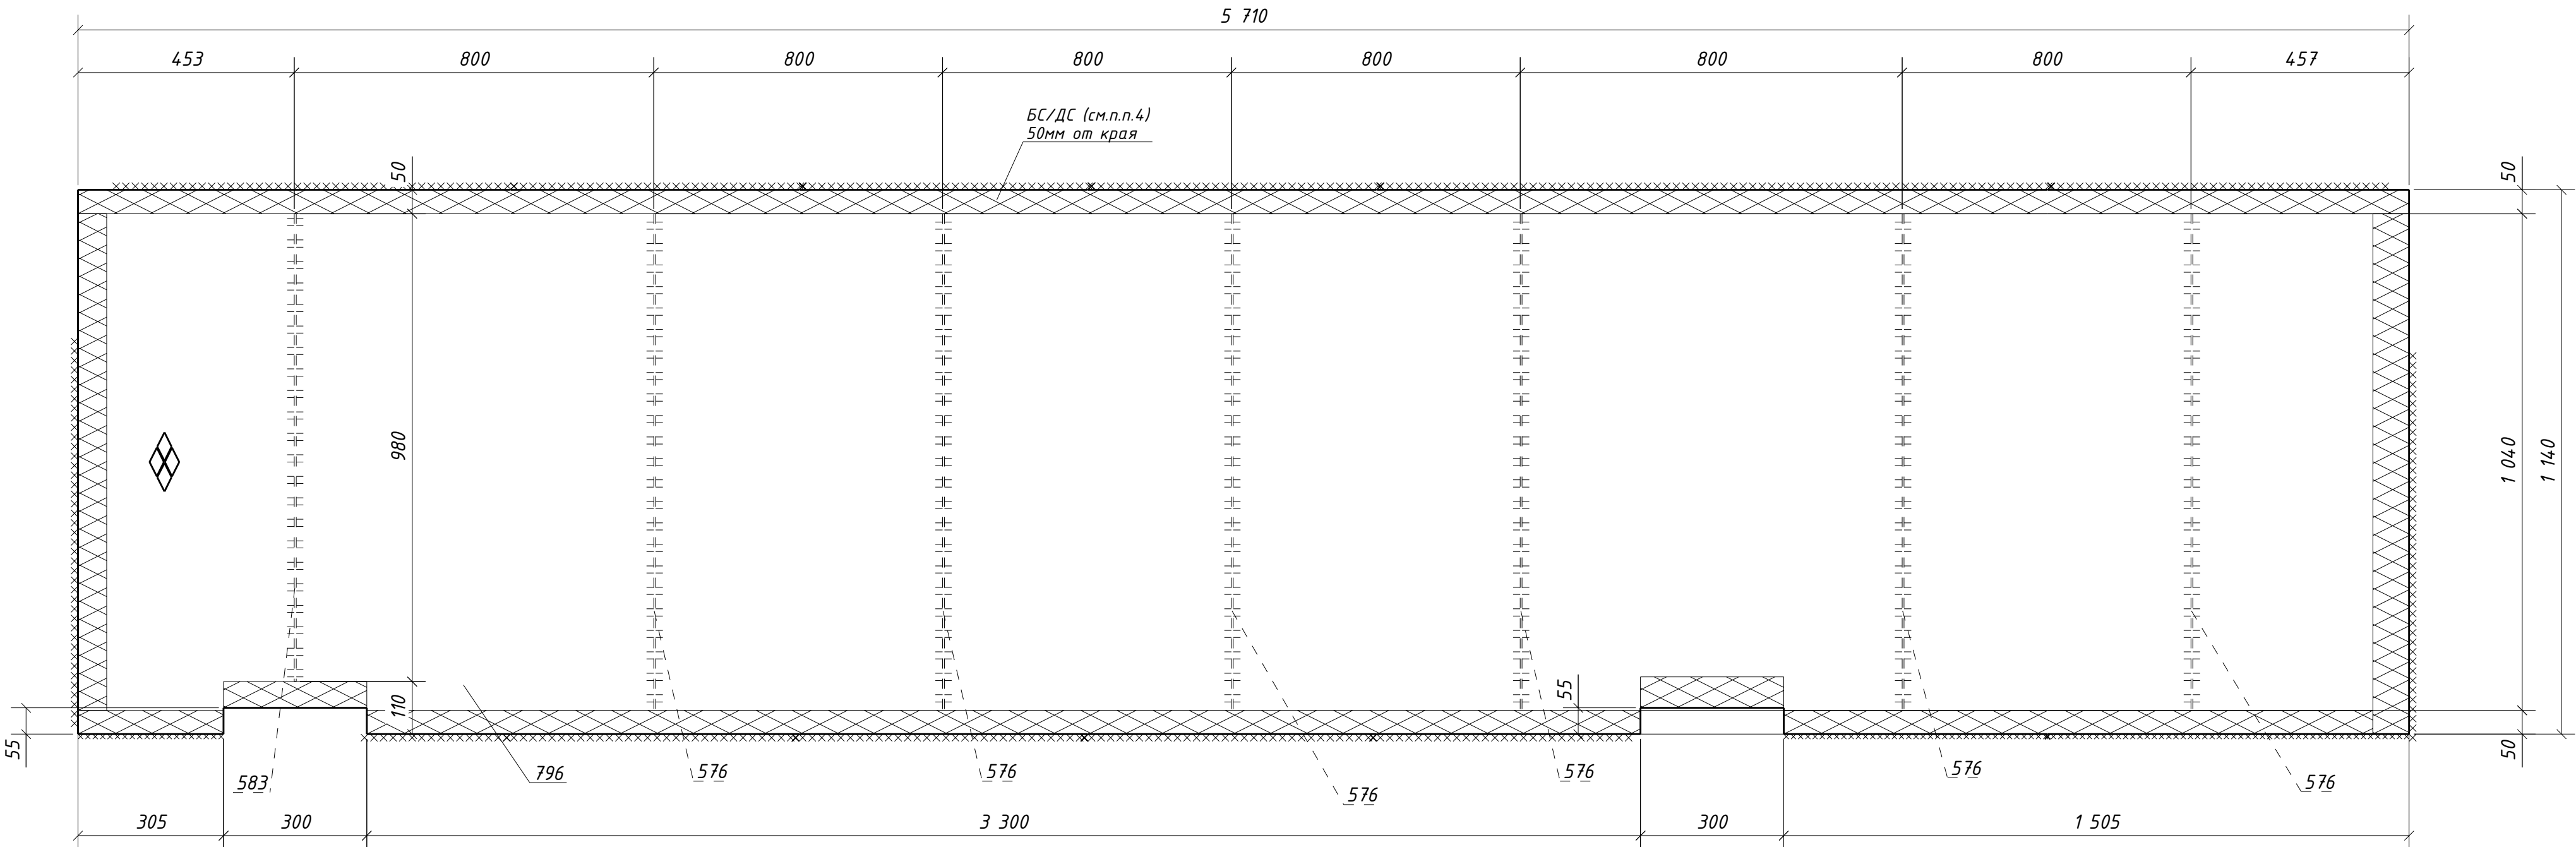

Спецификация металла на один сборочный элемент									
Марка эл-та	Дет. №	Кол. шт.	Профиль	Длина, мм	Масса, кг			Марка стали	Примечание
					шт.	общ.	марки		
1Н1-98	576	6	-4х60	1040	2.0	12.0		С235	
	583	1	-4х60	980	1.8	1.8		С235	
	796	1	РиФ5*1140	5710	270.7	270.7		С245	
Масса напл. металла (1.0%), кг: 2.8								287.3	

Требуется изготовить			
Марка эл-та	Кол-во, шт.	Масса, кг	
		марки	всех
1Н1-98	1	287.3	287.3
Итого:		287.3	

Выборка металла			
Марка стали	Профиль	ГОСТ или ТУ	Масса, кг
С235	-4	ГОСТ 19903-2015	13.8
С245	РиФ5	ГОСТ 8568-77	270.7
Масса напл. металла:			2.8
Итого:			287.3

1. Общие данные см. л.1
2. Катеты сварных швов 4 мм, кроме оговоренных;
3. Диаметры отверстий оговорены на чертеже;
4. Места, заштрихованные на чертеже, не окрашивать в соответствии с меткой:

-БС - с ближней стороны детали;

-ДС - с дальней стороны детали;

-БС/ДС - с ближней и с дальней стороны детали.

1632-2021-2.1.3-КМД						
Терминал по перевалке минеральных удобрений в морском торговом порту Усть-Луга. Береговые объекты терминала						
Изм.	Кол.уч.	Лист	№ док.	Подпись	Дата	
Конвейерная галерея №3						Стадия
						Лист
						Листов
Настил 1Н1-98						Р
						280
						1
Проверил	Толкунов Ю.В.	Салтымаков С.С.	10.04.24	10.04.24		
Разраб.						