


Инв. № подл.	Подп. и дата	Взам. инв. №

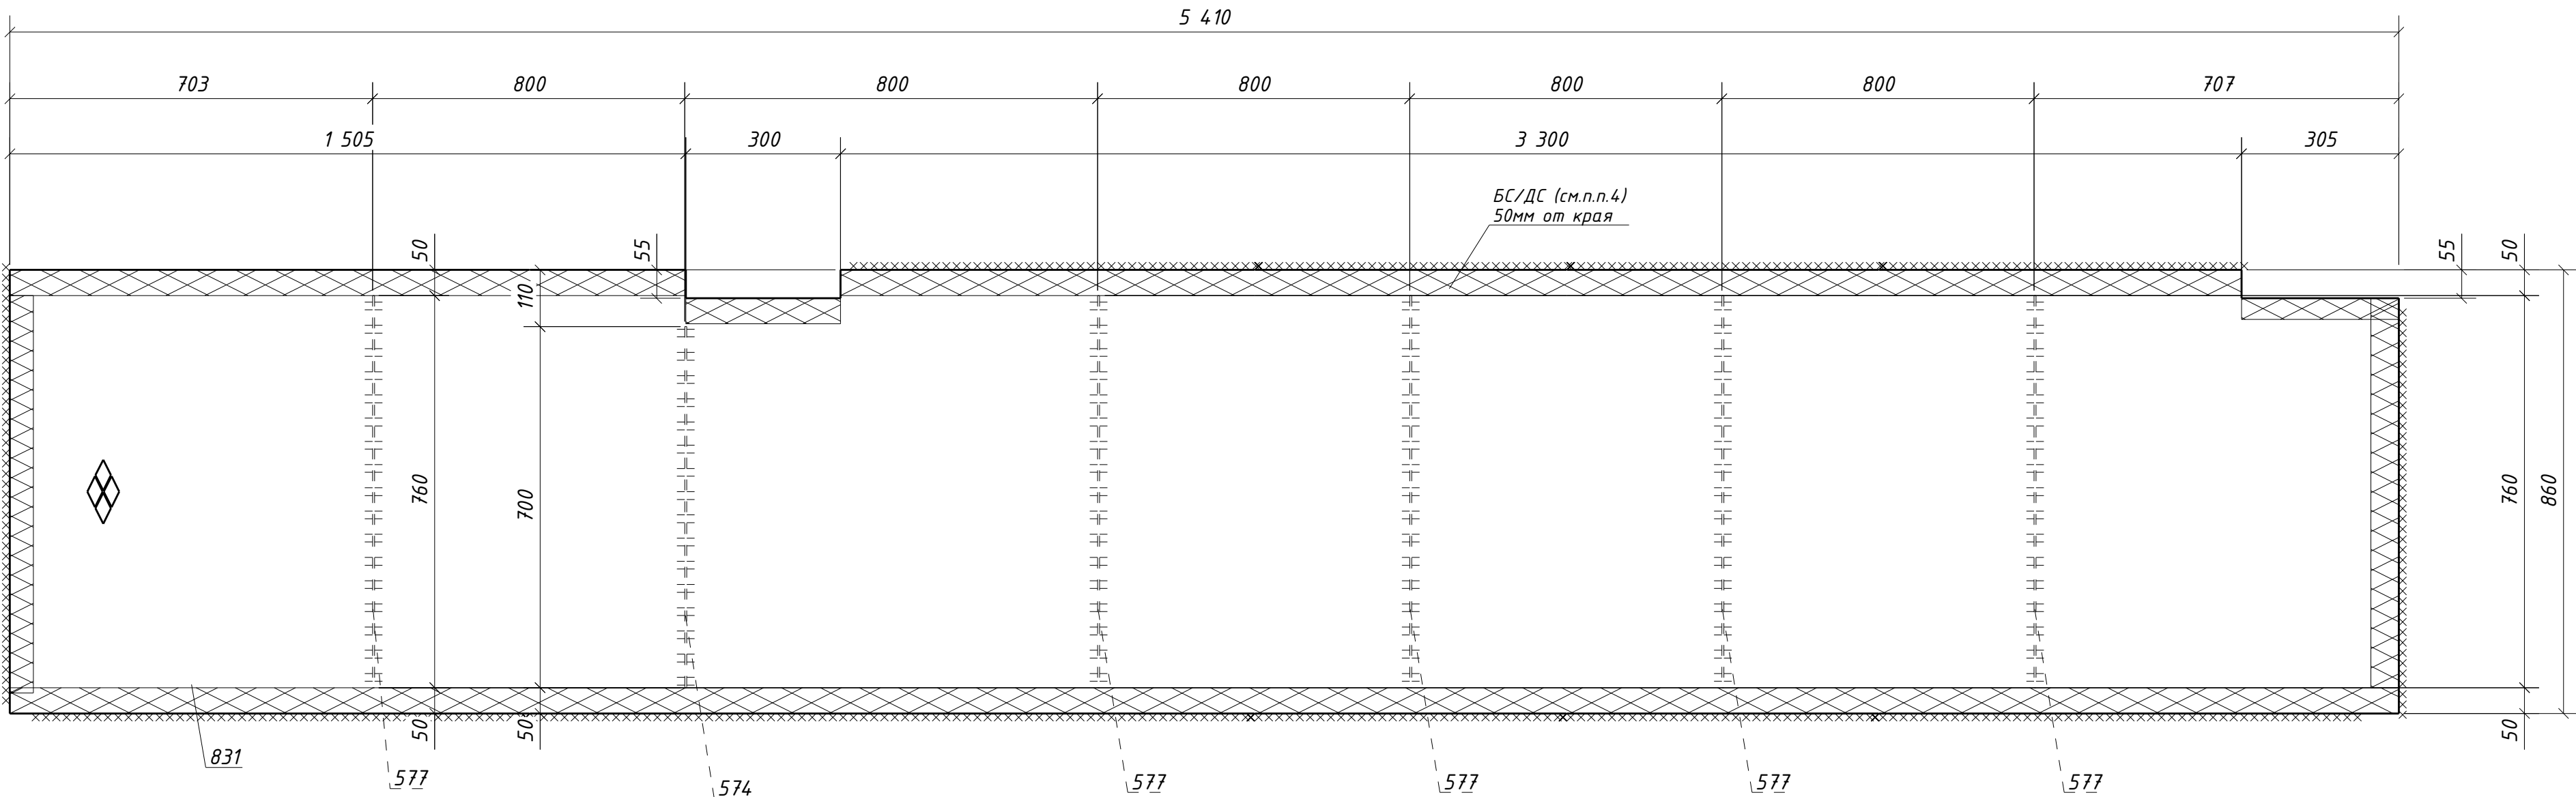

Спецификация металла на один сборочный элемент									
Марка эл-та	Дет. №	Кол. шт.	Профиль	Длина, мм	Масса, кг			Марка стали	Примечание
					шт.	общ.	марки		
1Н1-108	574	1	-4х60	700	1.3	1.3		С235	
	577	5	-4х60	760	1.4	7.0		С235	
	831	1	РиФ5*860	5410	193.1	193.1		С245	
Масса напл. металла (1.0%), кг: 2.0								203.4	

Требуется изготовить				Выборка металла			
Марка эл-та	Кол-во, шт.	Масса, кг		Марка стали	Профиль	ГОСТ или ТУ	Масса, кг
		марки	всех				
1Н1-108	1	203.4	203.4	С235	-4	ГОСТ 19903-2015	8.3
				С245	РиФ5	ГОСТ 8568-77	193.1
Итого:				Масса напл. металла:			
				Итого:			

- Общие данные см. л.1
- Катеты сварных швов 4 мм, кроме оговоренных;
- Диаметры отверстий оговорены на чертеже;
- Места, заштрихованные на чертеже, не окрашивать в соответствии с меткой:
 - БС - с ближней стороны детали;
 - ДС - с дальней стороны детали;
 - БС/ДС - с ближней и с дальней стороны детали.

						1632-2021-2.1.3-КМД				
						Терминал по перевалке минеральных удобрений в морском торговом порту Усть-Луга. Береговые объекты терминала				
Изм.	Кол.уч.	Лист	№ док.	Подпись	Дата					
						Конвейерная галерея №3		Стадия	Лист	Листов
								Р	290	1
Проверил	Толкунов Ю.В.				10.04.24	Настил 1Н1-108				
Разраб.	Салтымаков С.С.				10.04.24					