


Спецификация металла на один сборочный элемент									
Марка эл-та	Дет. №	Кол. шт.	Профиль	Длина, мм	Масса, кг			Марка стали	Примечание
					шт.	общ.	марки		
1Н1-114	576	6	-4х60	1040	2.0	12.0		С235	
	801	1	РиФ5*1140	5410	256.8	256.8		С245	
Масса напл. металла (1.0%), кг: 2.7								271.5	

Требуется изготовить			
Марка эл-та	Кол-во, шт.	Масса, кг	
		марки	всех
1Н1-114	1	271.5	271.5
Итого:		271.5	

Выборка металла			
Марка стали	Профиль	ГОСТ или ТУ	Масса, кг
С235	-4	ГОСТ 19903-2015	12.0
С245	РиФ5	ГОСТ 8568-77	256.8
Масса напл. металла:			2.7
Итого:			271.5

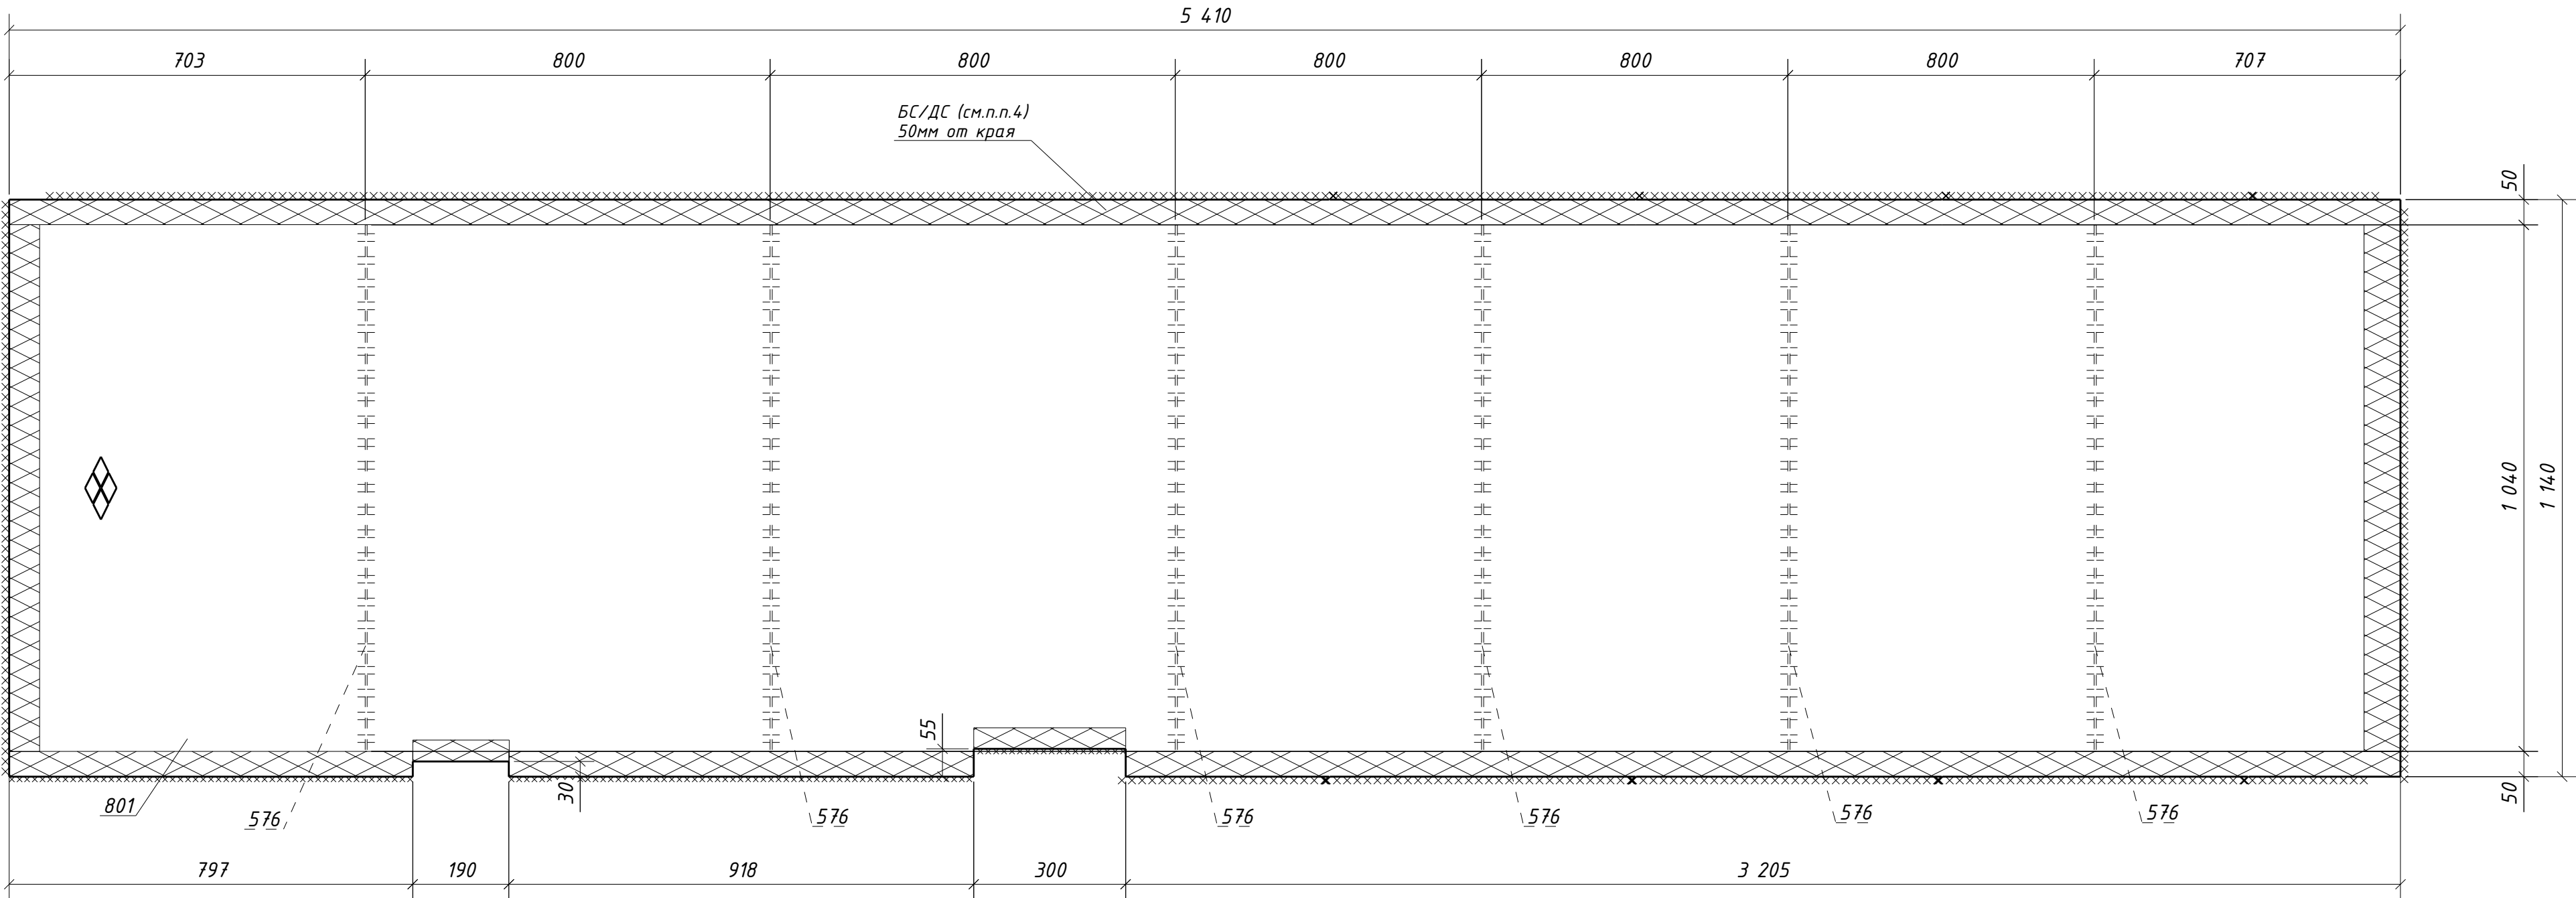

1. Общие данные см. л.1
2. Катеты сварных швов 4 мм, кроме оговоренных;
3. Диаметры отверстий оговорены на чертеже;
4. Места, заштрихованные на чертеже, не окрашивать в соответствии с меткой:
-БС - с ближней стороны детали;
-ДС - с дальней стороны детали;
-БС/ДС - с ближней и с дальней стороны детали.

						1632-2021-2.1.3-КМД			
						Терминал по перевалке минеральных удобрений в морском торговом порту Усть-Луга. Береговые объекты терминала			
Изм.	Кол.уч.	Лист	№ док.	Подпись	Дата	Конвейерная галерея №3	Стадия	Лист	Листов
							Р	296	1
						Настил 1Н1-114			
Проверил	Толкунов Ю.В.	Салтымаков С.С.	10.04.24						
Разраб.			10.04.24						