


Инв. № подл.	Подп. и дата	Взам. инв. №

Спецификация металла на один сборочный элемент									
Марка эл-та	Дет. №	Кол. шт.	Профиль	Длина, мм	Масса, кг			Марка стали	Примечание
					шт.	общ.	марки		
1Н1-123	575	6	-4х60	960	1.8	10.8		С235	
	582	1	-4х60	900	1.7	1.7		С235	
	827	1	РиФ5*1060	5710	252.1	252.1		С245	
Масса напл. металла (1.0%), кг: 2.6								267.2	

Требуется изготовить			
Марка эл-та	Кол-во, шт.	Масса, кг	
		марки	всех
1Н1-123	1	267.2	267.2
Итого:		267.2	

Выборка металла			
Марка стали	Профиль	ГОСТ или ТУ	Масса, кг
С235	-4	ГОСТ 19903-2015	12.5
С245	РиФ5	ГОСТ 8568-77	252.1
Масса напл. металла:			2.6
Итого:			267.2

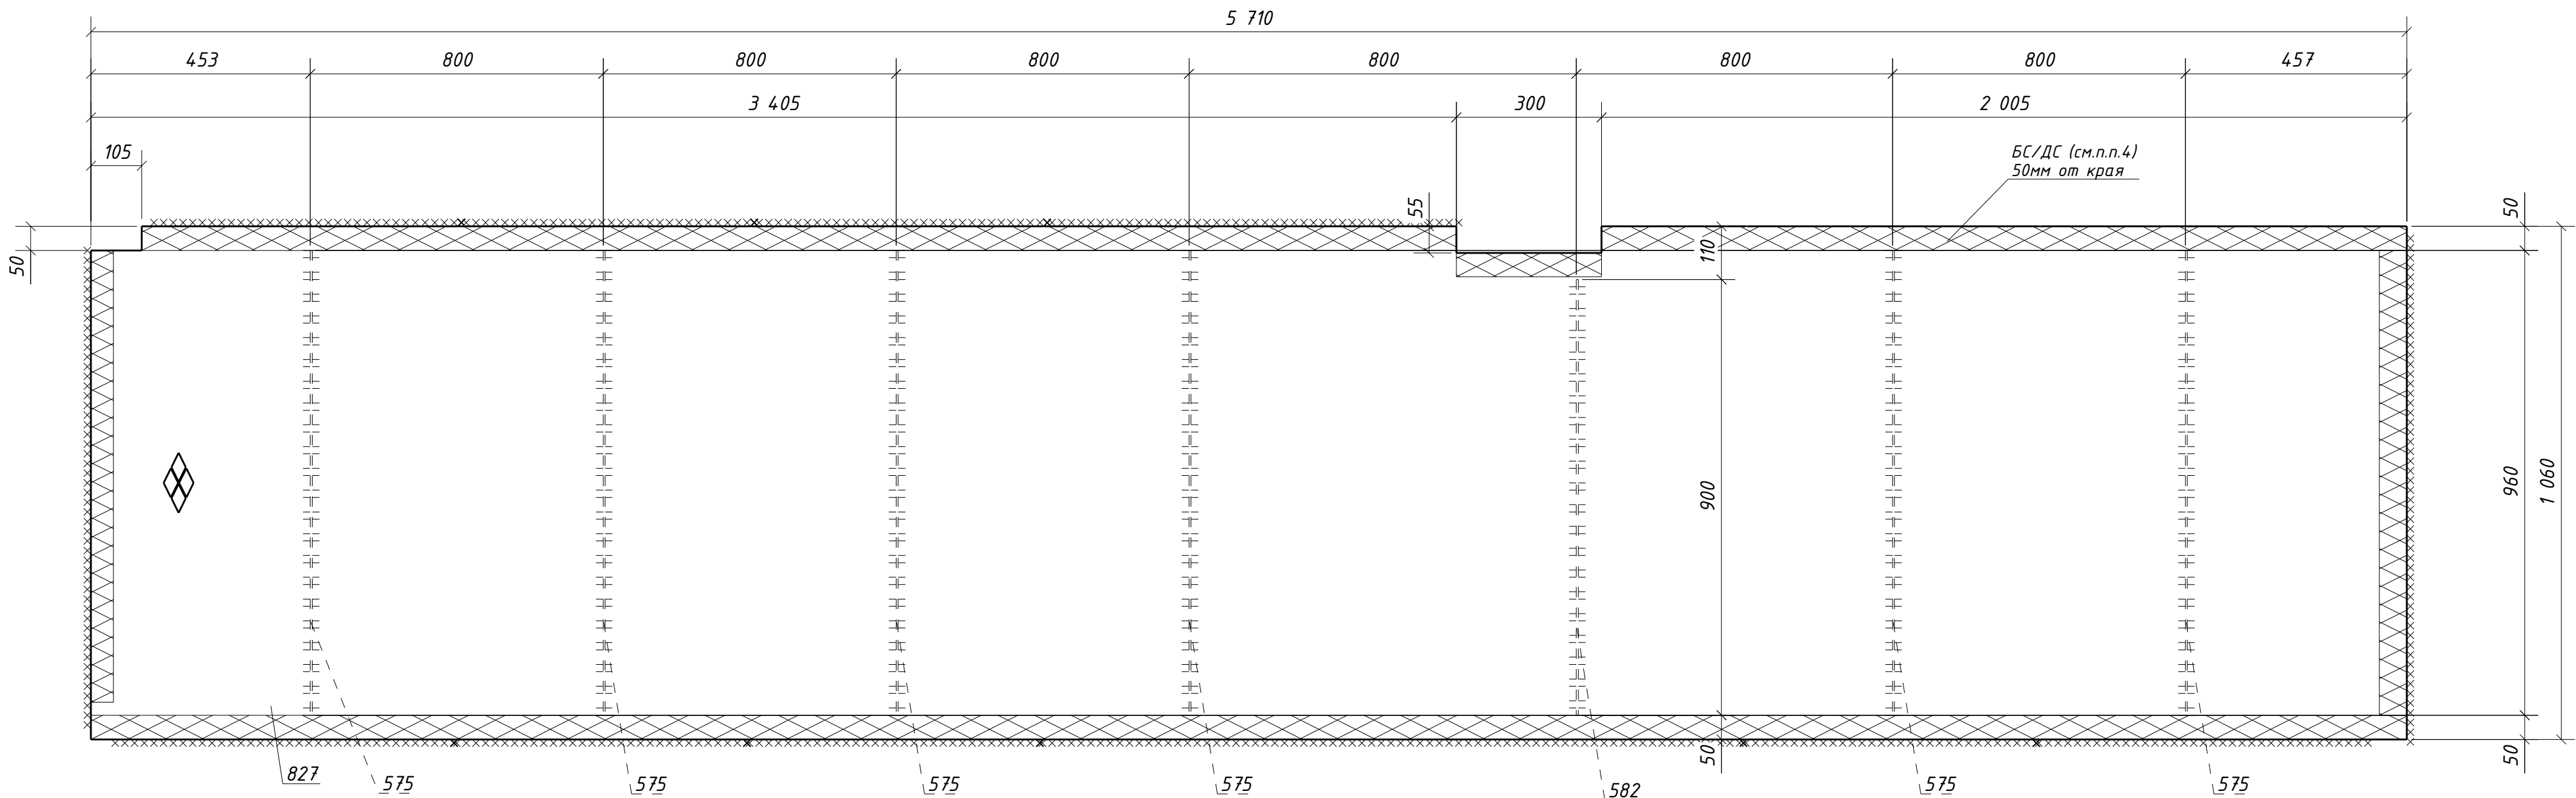

1. Общие данные см. л.1
2. Катеты сварных швов 4 мм, кроме оговоренных;
3. Диаметры отверстий оговорены на чертеже;
4. Места, заштрихованные на чертеже, не окрашивать в соответствии с меткой:
-БС - с ближней стороны детали;
-ДС - с дальней стороны детали;
-БС/ДС - с ближней и с дальней стороны детали.

1632-2021-2.1.3-КМД						
Терминал по перевалке минеральных удобрений в морском торговом порту Усть-Луга. Береговые объекты терминала						
Изм.	Кол.уч.	Лист	№ док.	Подпись	Дата	
Конвейерная галерея №3						Стадия
						Лист
						Листов
						Р
						305
						1
Проверил						Толкунов Ю.В.
Разраб.						Салтымаков С.С.
						10.04.24
						10.04.24