Спецификация металла на один сборочный элемент

Марка эл-та	Дет. №	Кол. шт.	Профиль	Длина, мм	Масса, кг шт.	Масса, кг общ.	Масса, кг марки	Марка стали	Примечание
1Н1-132	578	6	-4х60	840	1.6	9.6		С235	
	581	1	-4х60	780	1.5	1.5		С235	
	786	1	Риф5*940	5710	222.9	222.9		С245	
	Масса напл. металла (1.0%), кг: 2.3						236.3		

Требуется изготовить

Марка эл-та	Кол-во, шт.	Масса, кг марки	Масса, кг всех
1Н1-132	2	236.3	472.6
		Итого:	472.6

Выборка металла

Марка стали	Профиль	ГОСТ или ТУ	Масса, кг
С235	-4	ГОСТ 19903-2015	22.2
С245	Риф5	ГОСТ 8568-77	445.8
		Масса напл. металла:	4.6
		Итого:	472.6

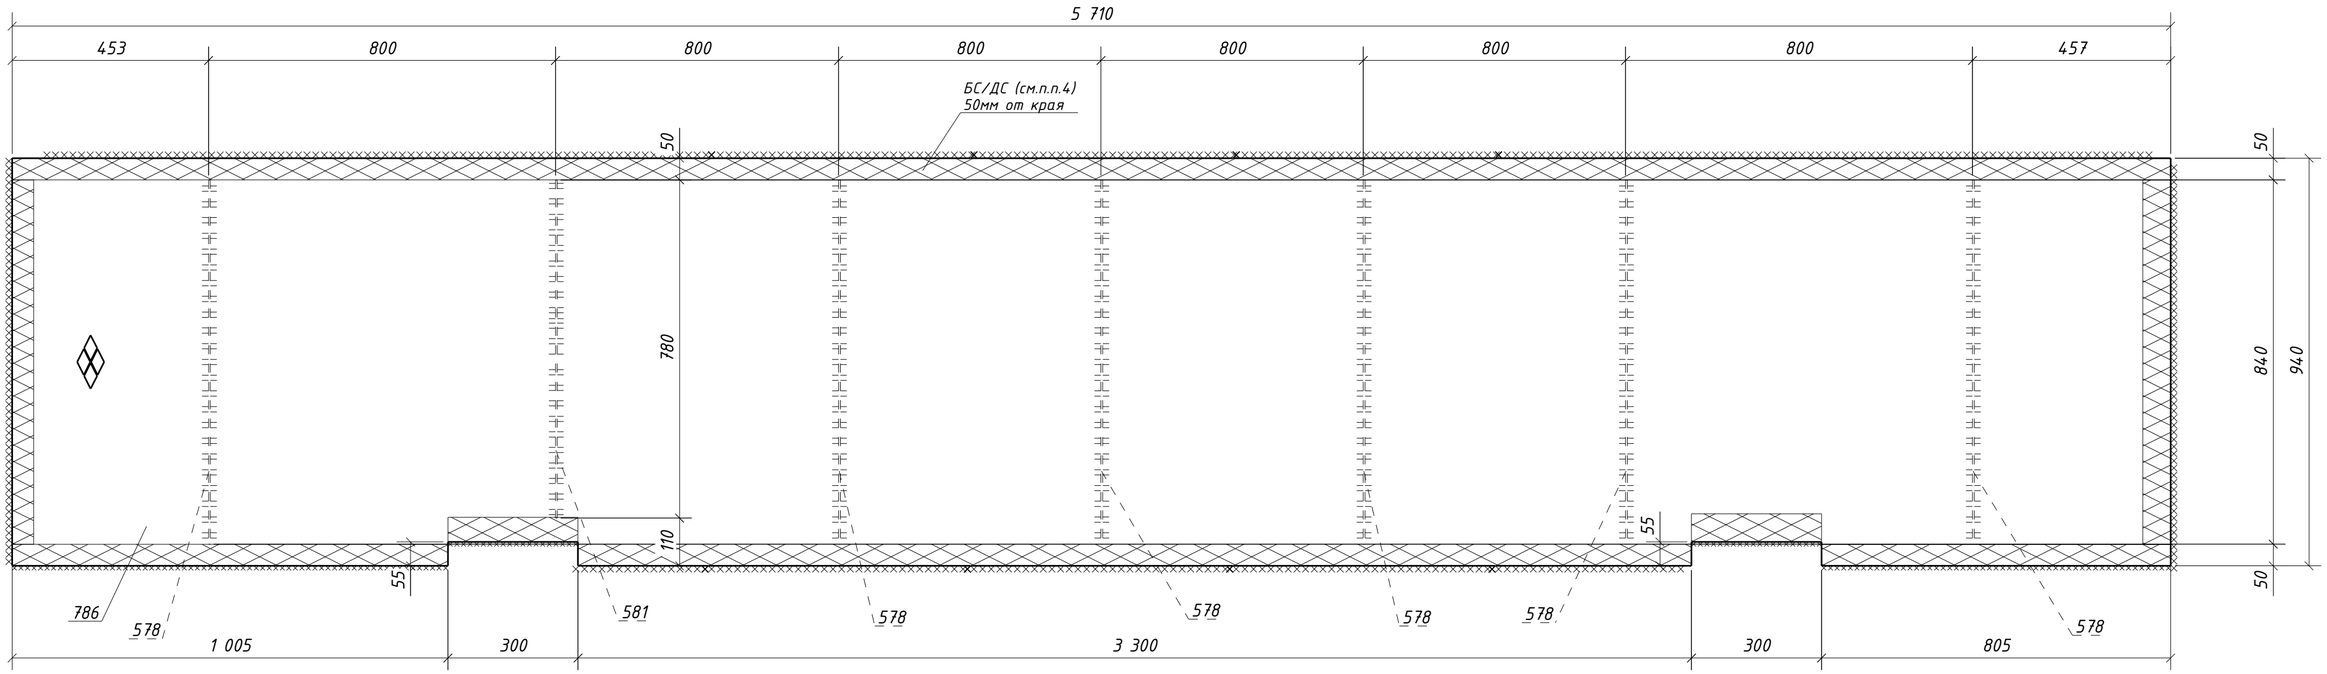

1. Общие данные см. л.1
2. Катеты сварных швов 4 мм, кроме оговоренных;
3. Диаметры отверстий оговорены на чертеже;
4. Места, заштрихованные на чертеже, не окрашивать в соответствии с меткой:
   -БС - с ближней стороны детали;
   -ДС - с дальней стороны детали;
   -БС/ДС - с ближней и с дальней стороны детали.

Изм.	Кол.уч.	Лист	№док.	Подпись	Дата	1632-2021-2.1.3-КМД		
						Терминал по перевалке минеральных удобрений в морском торговом порту Усть-Луга. Берегговые объекты терминала		
						Конвейерная галерея №3	Стадия: Р	Лист: 314 / Листов: 1
Проверил		Толкунов Ю.В.			10.04.24	Настил 1Н1-132		
Разраб.		Салтымаков С.С.			10.04.24			

Взам. инв. №

Подп. и дата

Инв. № подл.

Формат А2