

# Спецификация металла на один сборочный элемент


| Марка<br>эл-та | Дет.<br>№ | Кол.<br>шт. | Профиль     | Длина,<br>мм | Масса, кг |      |       | Марка<br>стали | Примечание |
|----------------|-----------|-------------|-------------|--------------|-----------|------|-------|----------------|------------|
|                |           |             |             |              | шт.       | общ. | марки |                |            |
| 1Н2-1          | 665       | 1           | H57-750-0.8 | 6630         | 49.0      | 49.0 |       | С235           |            |
|                |           |             |             |              |           |      | 49.0  |                |            |

## Требуется изготовить

| Марка<br>эл-та | Кол-во,<br>шт. | Масса, кг |        |
|----------------|----------------|-----------|--------|
|                |                | марки     | всех   |
| 1Н2-1          | 111            | 49.0      | 5439.0 |
|                |                |           |        |
| Итого:         |                |           | 5439.0 |

## Выборка металла

| Марка<br>стали       | Профиль     | ГОСТ или ТУ   | Масса,<br>кг |
|----------------------|-------------|---------------|--------------|
| С235                 | H57-750-0.8 | ГОСТ 24045-94 | 5439.0       |
|                      |             |               |              |
| Масса напл. металла: |             |               | 0.0          |
| Итого:               |             |               | 5439.0       |

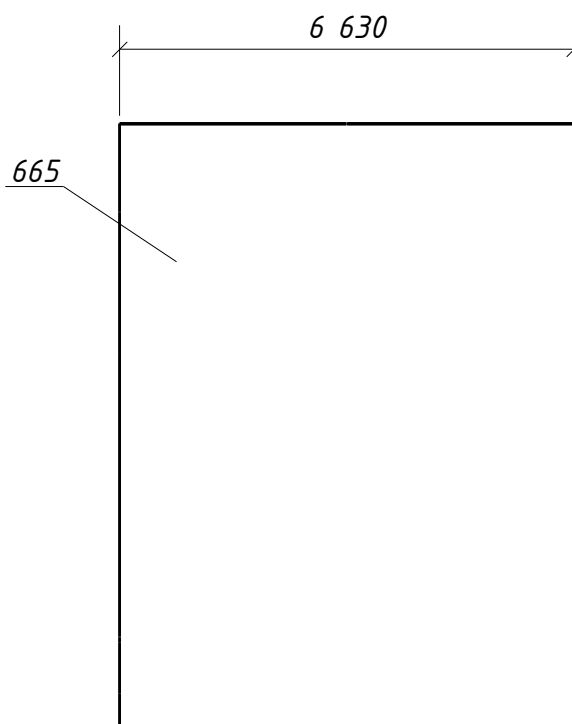

- Общие данные см. л.1
- Катеты сварных швов оговорены на чертеже;
- Диаметры отверстий оговорены на чертеже;
- Места, заштрихованные на чертеже, не окрашивать в соответствии с меткой:
  - БС - с ближней стороны детали;
  - ДС - с дальней стороны детали;
  - БС/ДС - с ближней и с дальней стороны детали.

|                        |      |                 |      |          |         |   |        |      |
|------------------------|------|-----------------|------|----------|---------|---|--------|------|
| Взам. инв. №           |      |                 |      |          |         |   |        |      |
|                        |      |                 |      |          |         |   |        |      |
| Подп. и дата           |      |                 |      |          |         |   |        |      |
|                        |      |                 |      |          |         |   |        |      |
| Инв. № подл.           | Изм. | Кол.уч.         | Лист | № док.   | Подпись | Дата   |        |      |
|                        |      |                 |      |          |         |   |        |      |
| 1632-2021-2.1.3-КМД    |      |                 |      |          |         | Терминал по перевалке минеральных удобрений<br>в морском торговом порту Усть-Луга.<br>Береговые объекты терминала |        |      |
|                        |      |                 |      |          |         |   | Стадия | Лист |
| Конвейерная галерея №3 |      |                 |      |          |         | Р   | 327    | 1    |
|                        |      |                 |      |          |         |   |        |      |
| Проверил               |      | Толкунов Ю.В.   |      | 10.04.24 |         | Профлист 1Н2-1   |        |      |
| Разраб.                |      | Салтымаков С.С. |      | 10.04.24 |         |   |        |      |