

Спецификация металла на один сборочный элемент


Марка эл-та	Дет. №	Кол. шт.	Профиль	Длина, мм	Масса, кг			Марка стали	Примечание
					шт.	общ.	марки		
1НЗ-9	1021	1	НС35-1000-0.7	10410	76.9	76.9		С235	
							76.9		

Требуется изготовить

Марка эл-та	Кол-во, шт.	Масса, кг	
		марки	всех
1НЗ-9	1	76.9	76.9
Итого:		76.9	

Выборка металла

Марка стали	Профиль	ГОСТ или ТУ	Масса, кг
С235	НС35-1000-0.7	ГОСТ 24045-94	76.9
Масса напл. металла:			0.0
Итого:			76.9

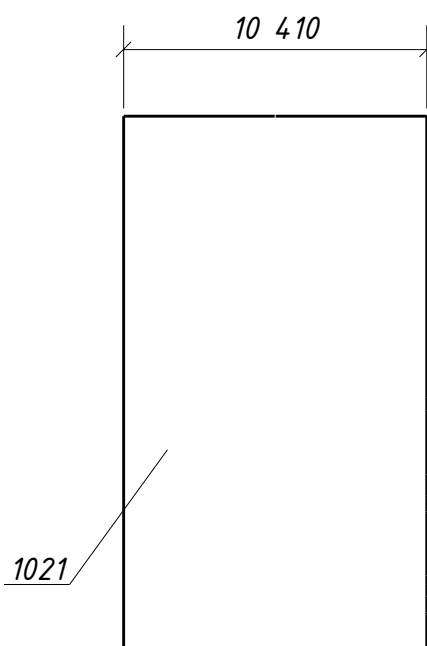

- Общие данные см. л.1
- Катеты сварных швов 6 мм, кроме оговоренных;
- Диаметры отверстий оговорены на чертеже;
- Места, заштрихованные на чертеже, не окрашивать в соответствии с меткой:
 -БС - с ближней стороны детали;
 -ДС - с дальней стороны детали;
 -БС/ДС - с ближней и с дальней стороны детали.

Взам. инв. №						
Подп. и дата						
Инв. № подл.	Изм.	Кол.уч.	Лист	№ док.	Подпись	Дата
	Проверил	Толкунов Ю.В.			10.04.24	
	Разраб.	Салтымаков С.С.			10.04.24	

1632-2021-2.1.3-КМД

Терминал по перевалке минеральных удобрений
в морском торговом порту Усть-Луга.
Береговые объекты терминала

Конвейерная галерея №3

Стадия	Лист	Листов
Р	337	1

Профлист 1НЗ-9

ООО ТД «РОССА»