

Спецификация металла на один сборочный элемент


Марка эл-та	Дет. №	Кол. шт.	Профиль	Длина, мм	Масса, кг			Марка стали	Примечание
					шт.	общ.	марки		
1НЗ-22	1034	1	НС35-1000-0.7	9920	73.3	73.3		С235	
							73.3		

Требуется изготовить

Марка эл-та	Кол-во, шт.	Масса, кг	
		марки	всех
1НЗ-22	1	73.3	73.3
Итого:		73.3	

Выборка металла

Марка стали	Профиль	ГОСТ или ТУ	Масса, кг
С235	НС35-1000-0.7	ГОСТ 24045-94	73.3
Масса напл. металла:			0.0
Итого:			73.3

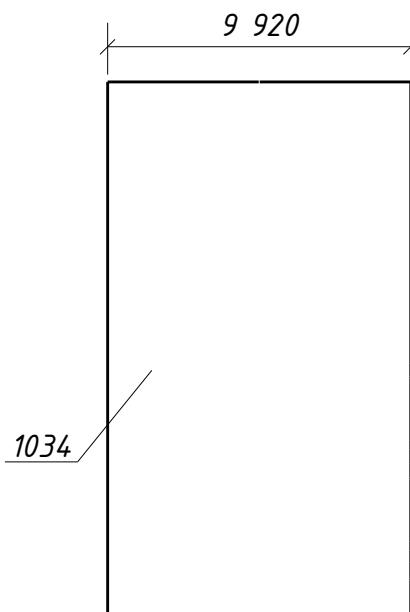

- Общие данные см. л.1
- Катеты сварных швов 6 мм, кроме оговоренных;
- Диаметры отверстий оговорены на чертеже;
- Места, заштрихованные на чертеже, не окрашивать в соответствии с меткой:
 - БС - с ближней стороны детали;
 - ДС - с дальней стороны детали;
 - БС/ДС - с ближней и с дальней стороны детали.

Взам. инв. №						
Подп. и дата						
Инв. № подл.	Изм.	Кол.уч.	Лист	№ док.	Подпись	Дата
	Проверил	Толкунов Ю.В.				10.04.24
	Разраб.	Салтымаков С.С.				10.04.24

1632-2021-2.1.3-КМД

Терминал по перевалке минеральных удобрений
в морском торговом порту Усть-Луга.
Береговые объекты терминала

Конвейерная галерея №3

Стадия	Лист	Листов
Р	350	1

Профлист 1НЗ-22