

Спецификация металла на один сборочный элемент


Марка эл-та	Дет. №	Кол. шт.	Профиль	Длина, мм	Масса, кг			Марка стали	Примечание
					шт.	общ.	марки		
1НЗ-25	1037	1	НС35-1000-0.7	9610	71.0	71.0		С235	
							71.0		

Требуется изготовить

Марка эл-та	Кол-во, шт.	Масса, кг	
		марки	всех
1НЗ-25	1	71.0	71.0
Итого:		71.0	

Выборка металла

Марка стали	Профиль	ГОСТ или ТУ	Масса, кг
С235	НС35-1000-0.7	ГОСТ 24045-94	71.0
Масса напл. металла:			0.0
Итого:			71.0

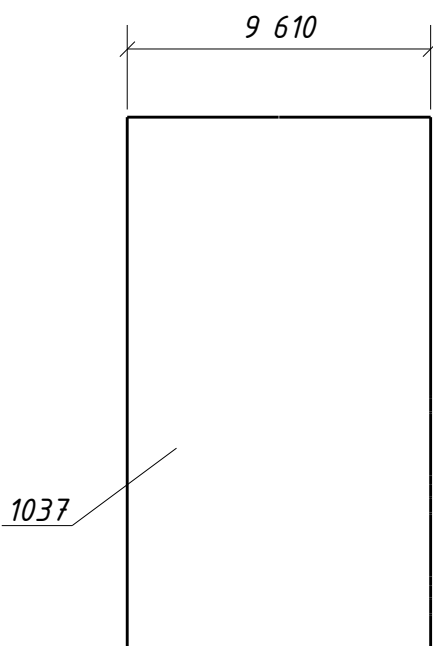

- Общие данные см. л.1
- Катеты сварных швов 6 мм, кроме оговоренных;
- Диаметры отверстий оговорены на чертеже;
- Места, заштрихованные на чертеже, не окрашивать в соответствии с меткой:
 - БС - с ближней стороны детали;
 - ДС - с дальней стороны детали;
 - БС/ДС - с ближней и с дальней стороны детали.

Взам. инв. №								
Подп. и дата								
Инв. № подл.	Изм.	Кол.уч.	Лист	№ док.	Подпись	Дата		
1632-2021-2.1.3-КМД						Терминал по перевалке минеральных удобрений в морском торговом порту Усть-Луга. Береговые объекты терминала		
							Стадия	Лист
Конвейерная галерея №3						Р	353	1
Профлист 1НЗ-25								
Проверил		Толкунов Ю.В.		10.04.24				
Разраб.		Салтымаков С.С.		10.04.24				