



Инв. № подл.	Подп. и дата	Взам. инв. №

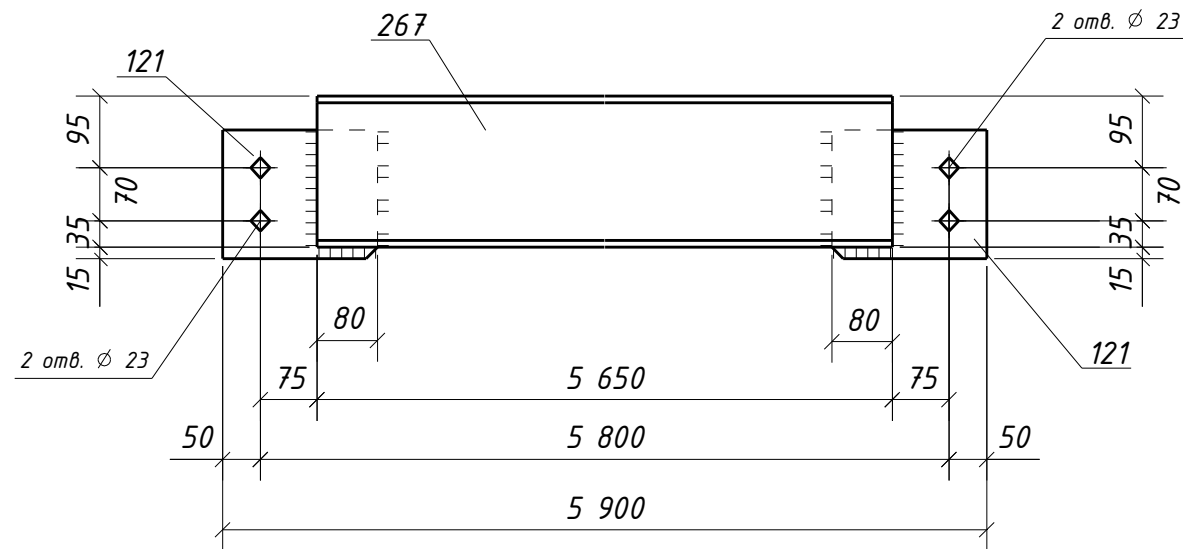

Типовой стык для Швеллер20П/У
швы с полным проваром УЗК-100%

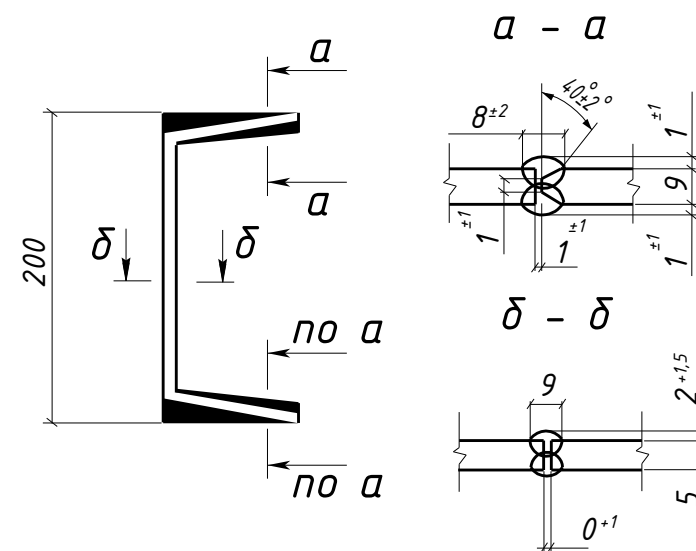

Спецификация металла на один сборочный элемент

Марка эл-та	Дет. №	Кол. шт.	Профиль	Длина, мм	Масса, кг			Марка стали	Примечание
					шт.	общ.	марки		
1П2-8	121	2	-8x170	205	2.2	4.4		С245-4	Отв.
	267	1	Швеллер20П	5650	103.8	103.8		С245-4	
	Масса напл. металла (1.0%), кг: 1.1						109.3		

Требуется изготовить

Марка эл-та	Кол-во, шт.	Масса, кг	
		марки	всех
1П2-8	7	109.3	765.1
Итого:		765.1	

Выборка металла

Марка стали	Профиль	ГОСТ или ТУ	Масса, кг
С245-4	-8	ГОСТ 19903-2015	30.8
С245-4	Швеллер20П	ГОСТ 8240-97	726.6
Масса напл. металла:			7.7
Итого:			765.1

- Общие данные см. л.1
- Катеты сварных швов 6 мм, кроме оговоренных;
- Диаметры отверстий оговорены на чертеже;
- Места, заштрихованные на чертеже, не окрашивать в соответствии с меткой:
 - БС - с ближней стороны детали;
 - ДС - с дальней стороны детали;
 - БС/ДС - с ближней и с дальней стороны детали.

Условные обозначения:

◆ - отверстие под постоянный болт

1632-2021-2.1.3-КМД					
Терминал по перевалке минеральных удобрений в морском торговом порту Усть-Луга. Береговые объекты терминала					
Изм.	Кол.уч.	Лист	№ док.	Подпись	Дата
Конвейерная галерея №3				Стадия	Лист
				Р	418
				Листов	1
Проверил	Толкунов Ю.В.		10.04.24	Прогон 1П2-8	
Разраб.	Салтымаков С.С.		10.04.24	ООО ТД «РОССА»	