

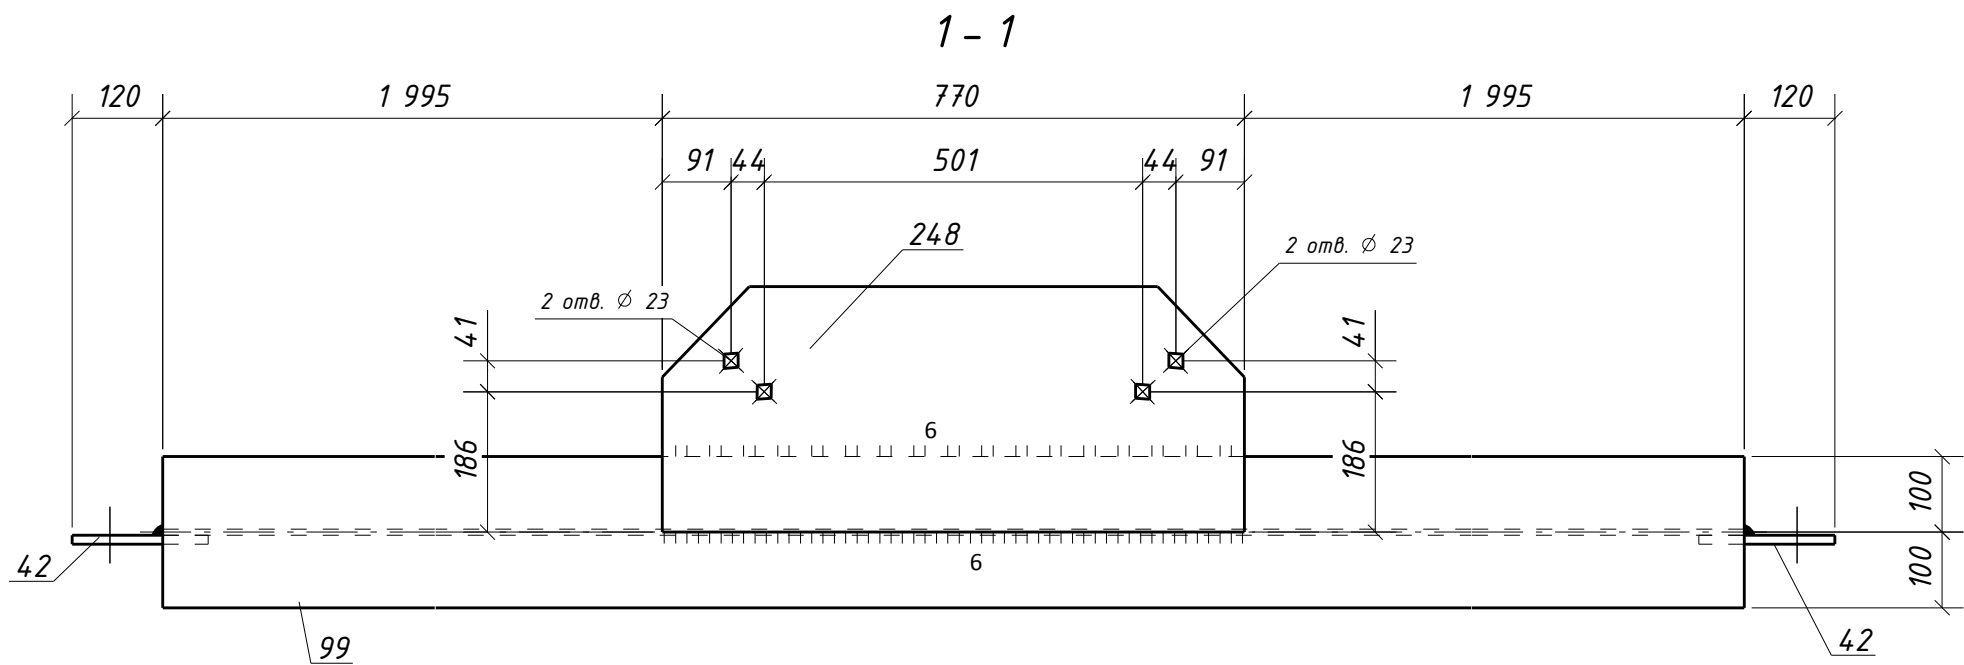


Инв. № подл.	Подп. и дата	Взам. инв. №

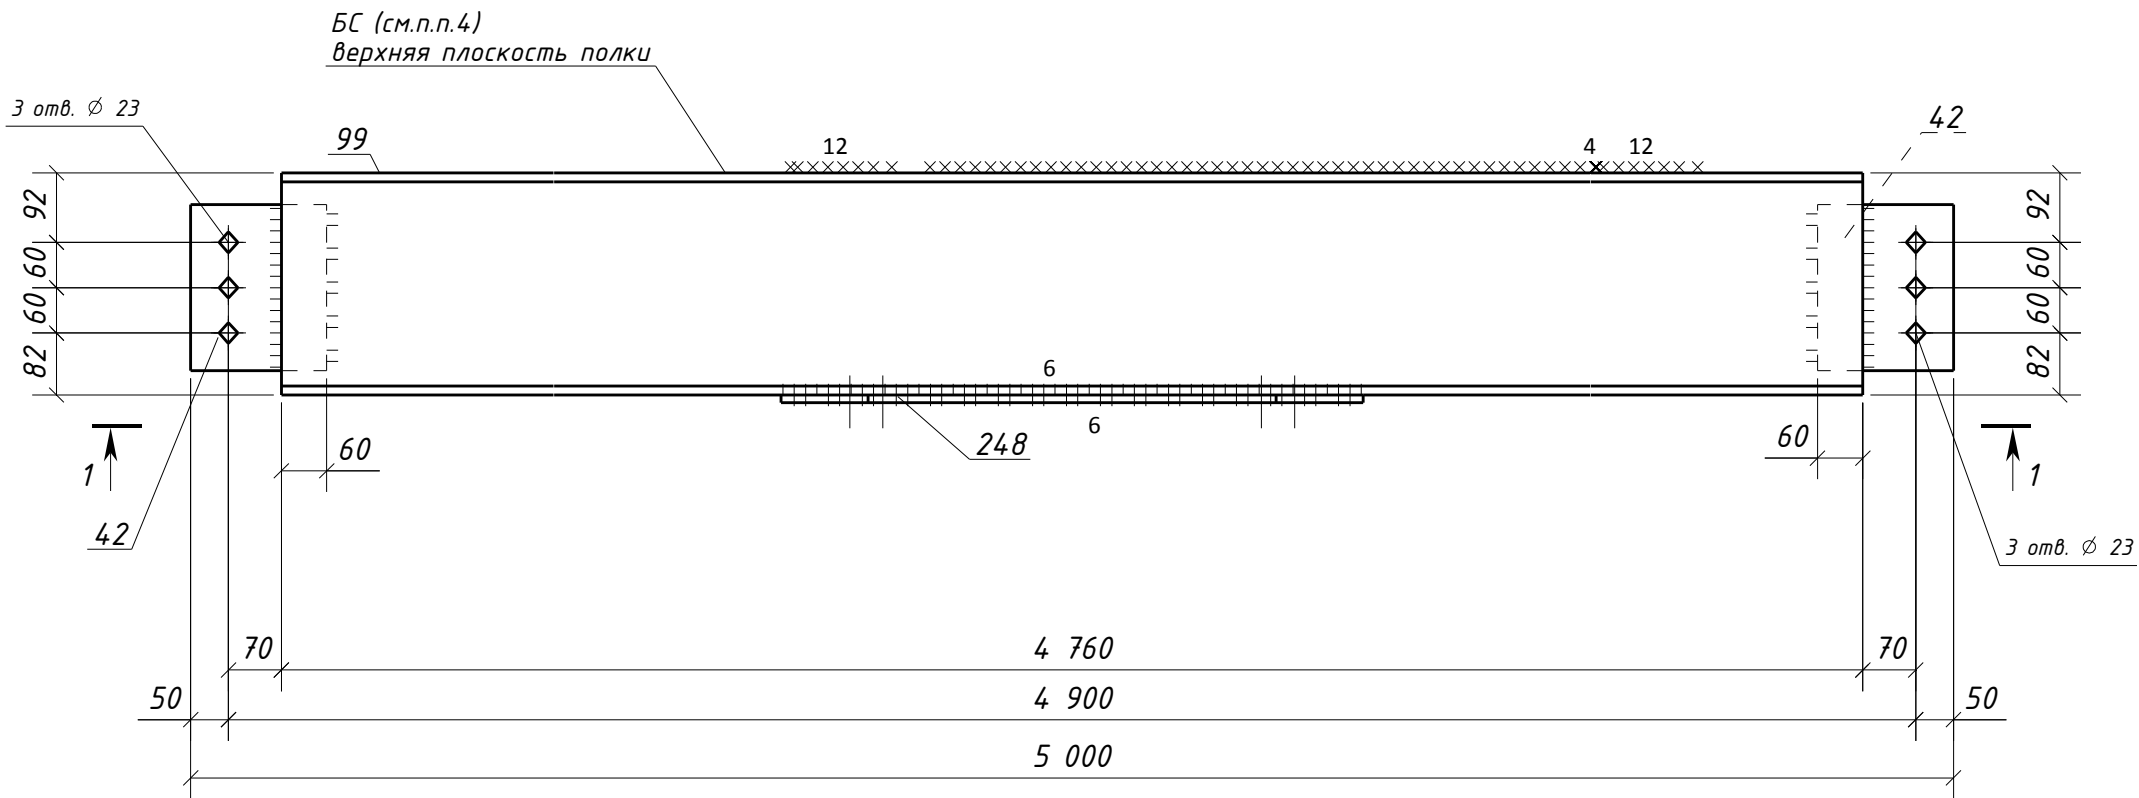

Типовой стык для ДВУТАВР30Ш1
швы с полным проваром УЗК-100%

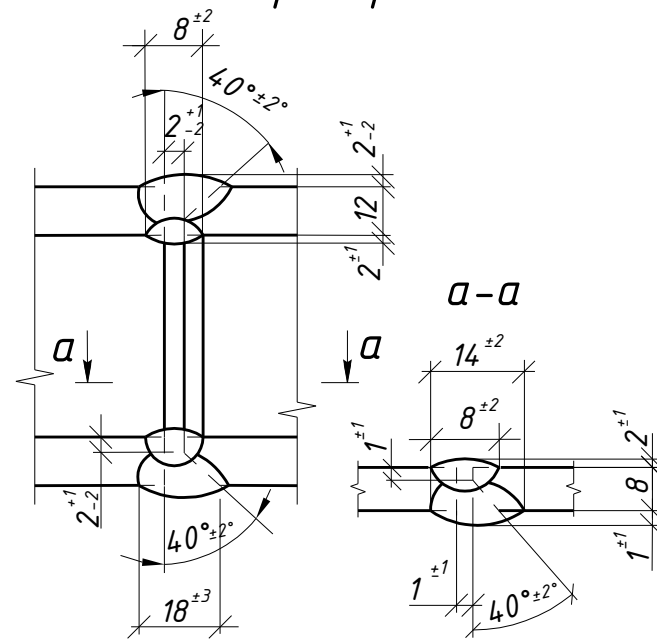

1. Общие данные см. л.1
2. Катеты сварных швов 8 мм, кроме оговоренных;
3. Диаметры отверстий оговорены на чертеже;
4. Места, заштрихованные на чертеже, не окрашивать в соответствии с меткой:
-БС - с ближней стороны детали;
-ДС - с дальней стороны детали;
-БС/ДС - с ближней и с дальней стороны детали.

Условные обозначения:
◆ - отверстие под постоянный болт

							1632-2021-2.1.3-КМД			
							Терминал по перевалке минеральных удобрений в морском торговом порту Усть-Луга. Береговые объекты терминала			
Изм.	Кол.уч.	Лист	№ док.	Подпись	Дата		Конвейерная галерея №3		Стадия	Лист
							Р		43	1
Проверил	Толкунов Ю.В.				10.04.24	Балка 165-8				
Разраб.	Салтымаков С.С.				10.04.24					