



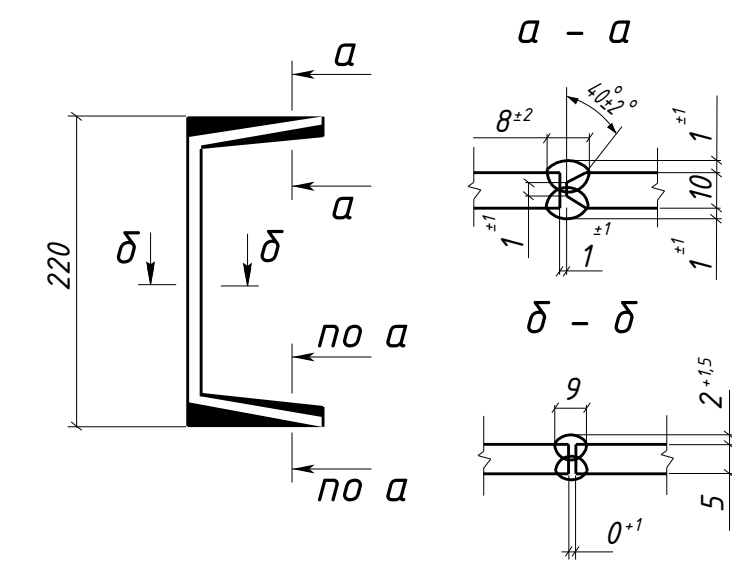

Требуется изготовить			
Марка эл-та	Кол-во, шт.	Масса, кг	
		марки	всех
1РС8-4	1	211.3	211.3
Итого:			211.3

Выборка металла			
Марка стали	Профиль	ГОСТ или ТУ	Масса кг
C245-4	L50x5	ГОСТ 8509-93	21.2
C245-4	Швеллер 22П	ГОСТ 8240-97	188.0
Масса напл. металла:			2.1
Итого:			211.3

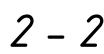

1. Общие данные см. л.1
2. Катеты сварных швов 5 мм, кроме оговоренных;
3. Диаметры отверстий оговорены на чертеже;
4. Места, заштрихованные на чертеже, не окрашивать в соответствии с меткой:
 - БС - с ближней стороны детали;
 - ДС - с дальней стороны детали;
 - БС/ДС - с ближней и с дальней стороны детали.

Условные обозначения:
 – отверстие под постоянный болт

						1632-2021-2.1.3-КМД			
						Терминал по перевалке минеральных удобрений в морском торговом порту Усть-Луга. Береговые объекты терминала			
Изм.	Колуч	Лист	№ док	Подпись	Дата	Конвейерная галерея №3	Стадия	Лист	Листов
							Р	459	1
Проверил	Толкунов Ю.В.				10.04.24	Распорка ПРСВ-4			
Разработ.	Сальникова С.С.				10.04.24				