


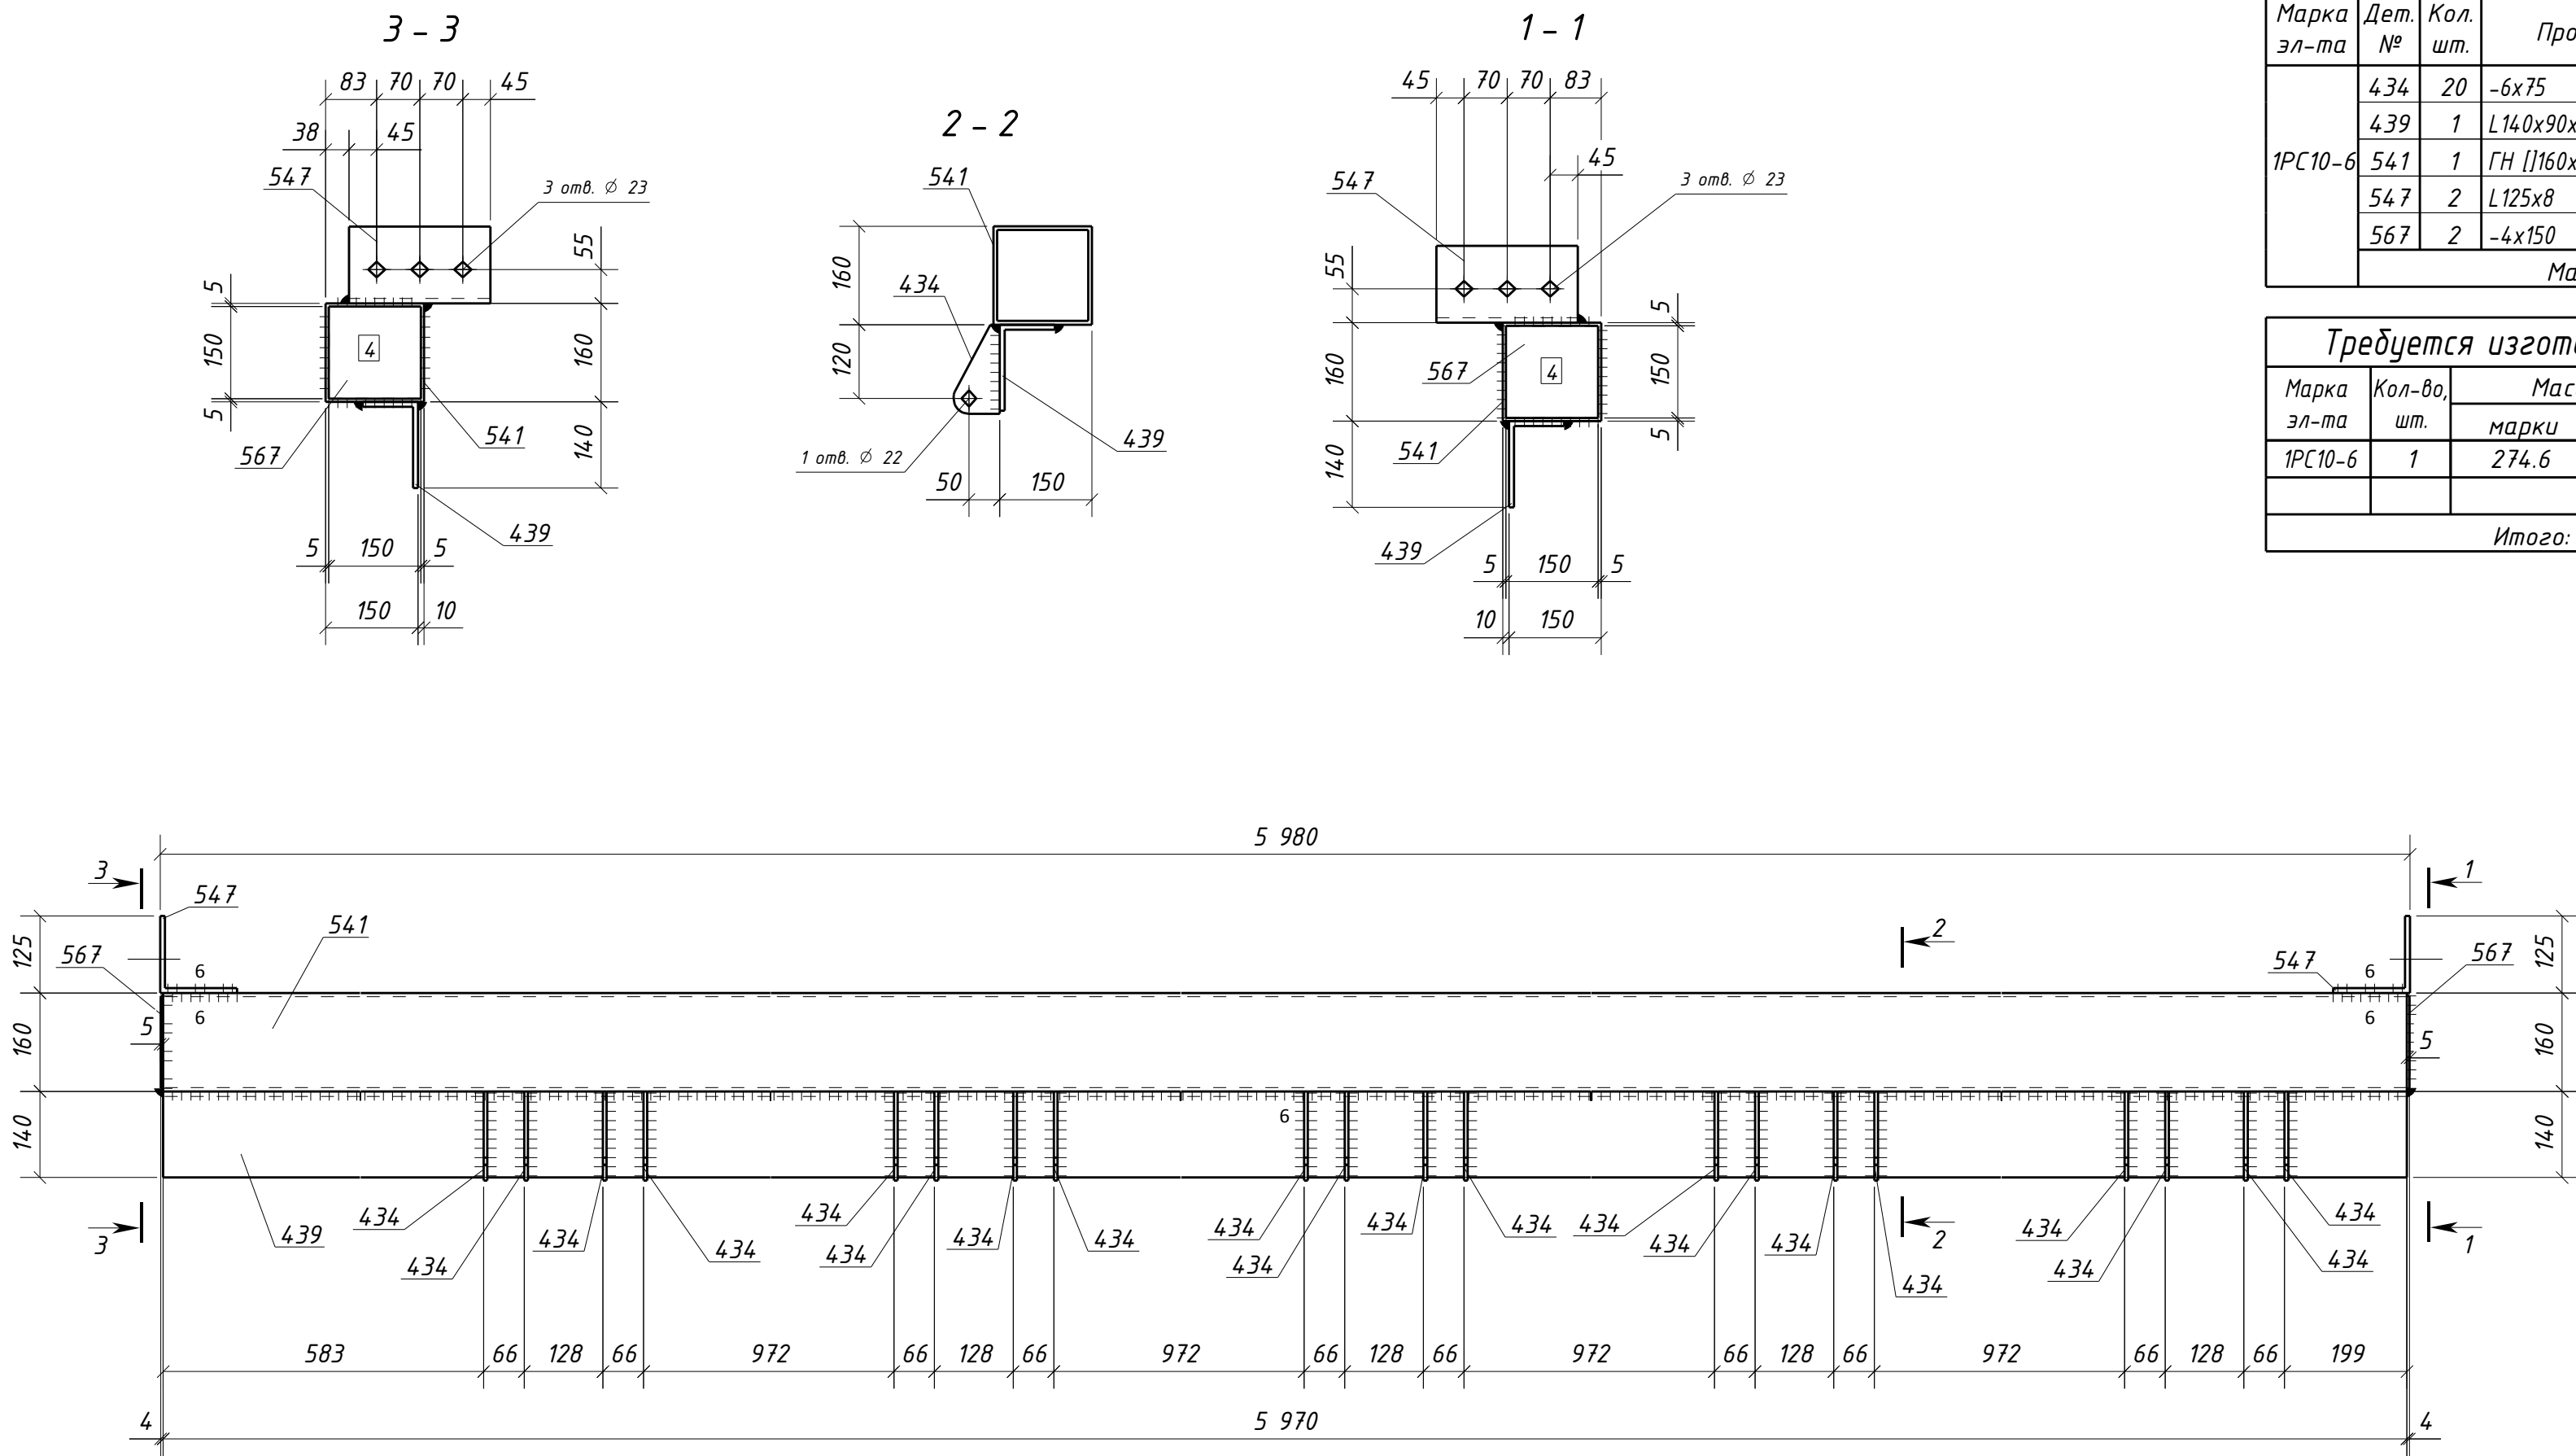

Спецификация металла на один сборочный элемент								
Марка эл-та	Дет. №	Кол. шт.	Профиль	Длина, мм	Масса, кг			Марка стали
					шт.	общ.	марки	
1РС10-6	434	20	-6х75	145	0.5	10.0		С245-4
	439	1	L140х90х8	5970	84.4	84.4		С245-4
	541	1	ГН [I]160х6.0	5970	168.9	168.9		С245-4
	547	2	L125х8	230	3.6	7.2		С245-4
	567	2	-4х150	150	0.7	1.4		С235
Масса напл. металла (1.0%), кг: 2.7								274.6

Требуется изготовить			
Марка эл-та	Кол-во, шт.	Масса, кг	
		марки	всех
1РС10-6	1	274.6	274.6
		Итого:	274.6

Выборка металла			
Марка стали	Профиль	ГОСТ или ТУ	Масса, кг
С235	-4	ГОСТ 19903-2015	1.4
С245-4	-6	ГОСТ 19903-2015	10.0
С245-4	L125х8	ГОСТ 8509-93	7.2
С245-4	L140х90х8	ГОСТ 8510-93	84.4
С245-4	Тр.кв.160х6.0	ГОСТ 30245-2003	168.9
Масса напл. металла:			2.7
Итого:			274.6

1. Общие данные см. л.1
2. Катеты сварных швов 5 мм, кроме оговоренных;
3. Диаметры отверстий оговорены на чертеже;
4. Места, заштрихованные на чертеже, не окрашивать в соответствии с меткой:
- БС - с ближней стороны детали;
- ДС - с дальней стороны детали;
- БС/ДС - с ближней и с дальней стороны детали.

Условные обозначения:

◊ - отверстие под постоянный болт

						1632-2021-2.1.3-КМД				
						Терминал по перевалке минеральных удобрений в морском торговом порту Усть-Луга. Береговые объекты терминала				
Изм.	Кол.уч.	Лист	№ док.	Подпись	Дата	Конвейерная галерея №3	Стадия	Лист	Листов	
							Р	469	1	
Проверил	Толкунов Ю.В.				10.04.24		Распорка 1РС10-6			
Разраб.	Салтымаков С.С.				10.04.24					