
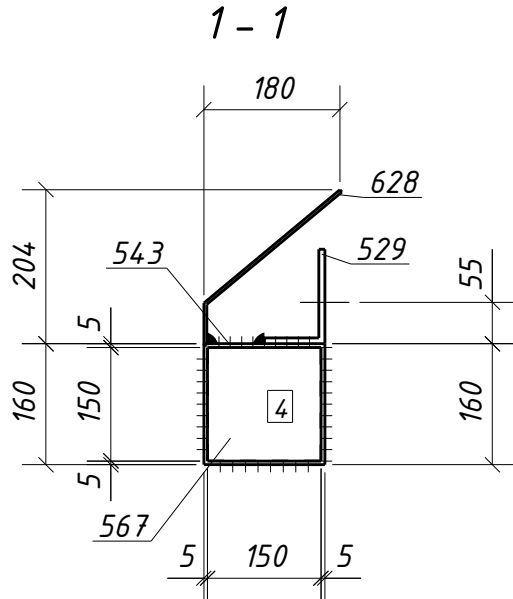
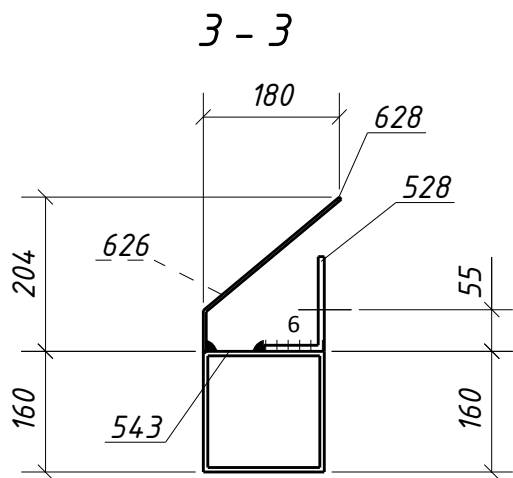
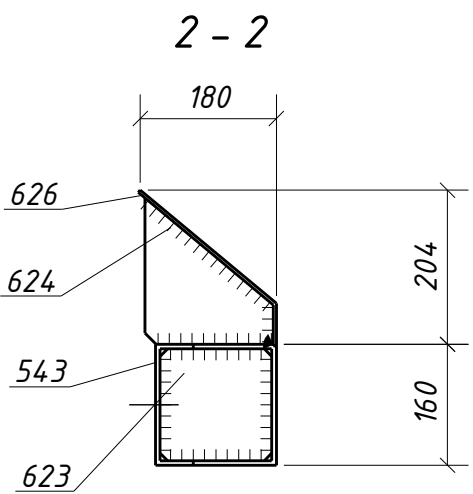


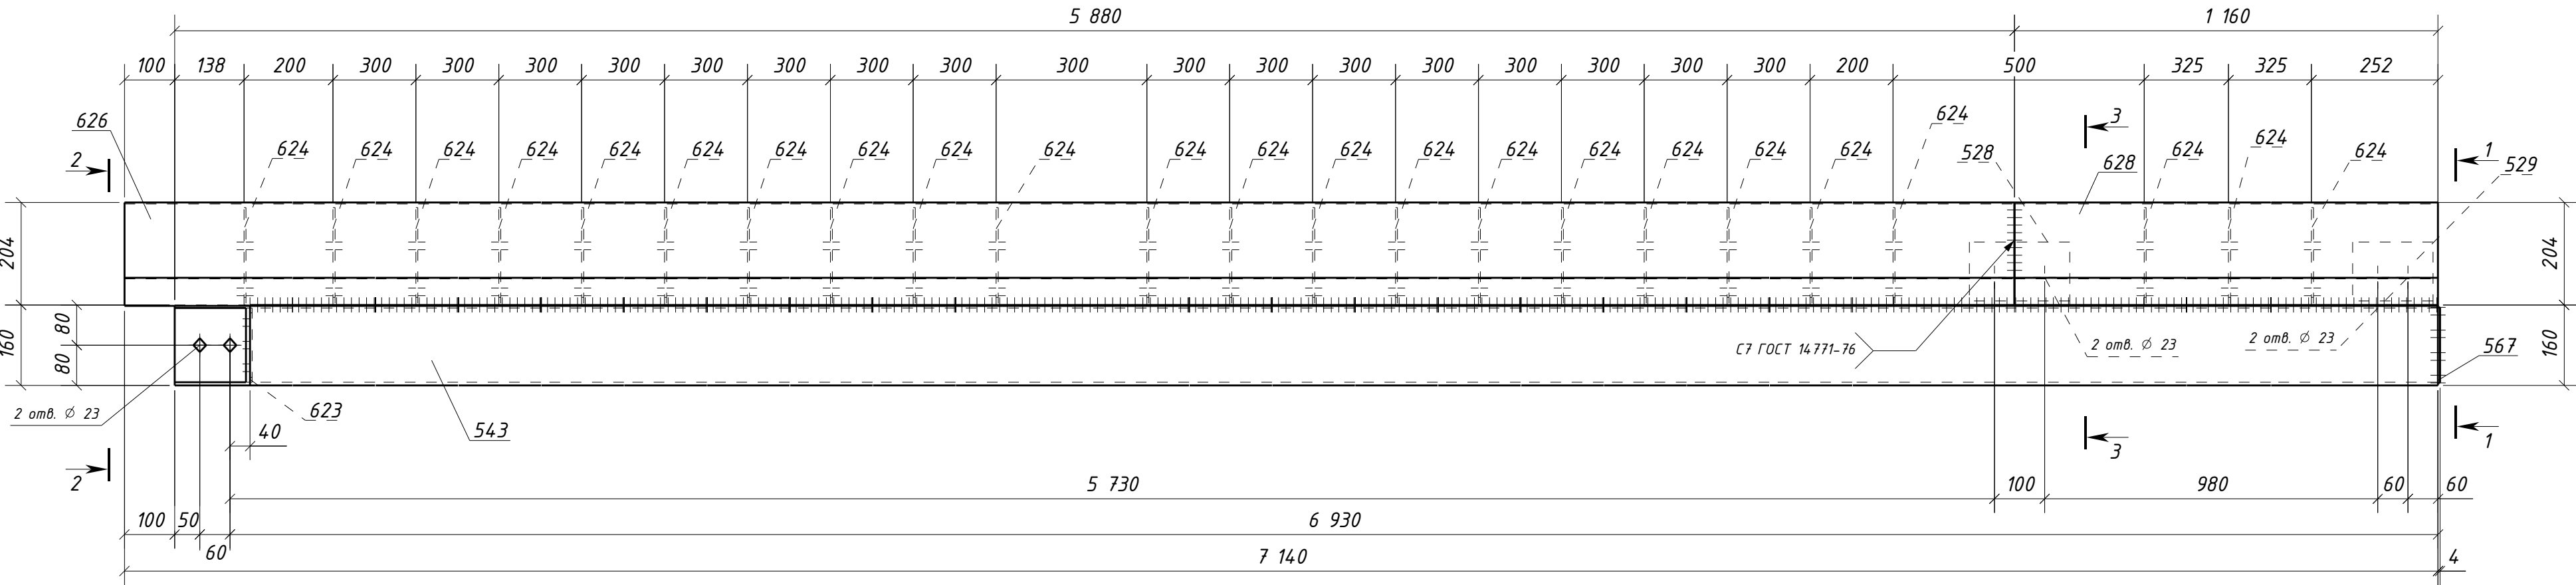

1. Общие данные см. л.1
2. Катеты сварных швов 4 мм, кроме оговоренных;
3. Диаметры отверстий оговорены на чертеже;
4. Места, заштрихованные на чертеже, не окрашивать в соответствии с меткой:  
-БС - с ближней стороны детали;  
-ДС - с дальней стороны детали;  
-БС/ДС - с ближней и с дальней стороны детали.

Условные обозначения:  
◈ - отверстие под постоянный болт

|          |                 |      |          |                  |      |   |        |      |        |
|----------|-----------------|------|----------|------------------|------|---|--------|------|--------|
|          |                 |      |          |                  |      | 1632-2021-2.1.3-КМД                                                                                               |        |      |        |
|          |                 |      |          |                  |      | Терминал по перевалке минеральных удобрений<br>в морском торговом порту Усть-Луга.<br>Береговые объекты терминала |        |      |        |
| Изм.     | Кол.уч.         | Лист | № док.   | Подпись          | Дата | Конвейерная галерея №3                                                                                            | Стадия | Лист | Листов |
|          |                 |      |          |                  |      |   | Р      | 477  | 1      |
| Проверил | Толкунов Ю.В.   |      | 10.04.24 | Распорка 1РС11-4 |      | ООО "СОЗКС<br>ИНЖИНИРИНГ"                                                                                         |        |      |        |
| Разраб.  | Салтымаков С.С. |      | 10.04.24 |                  |      |   |        |      |        |