
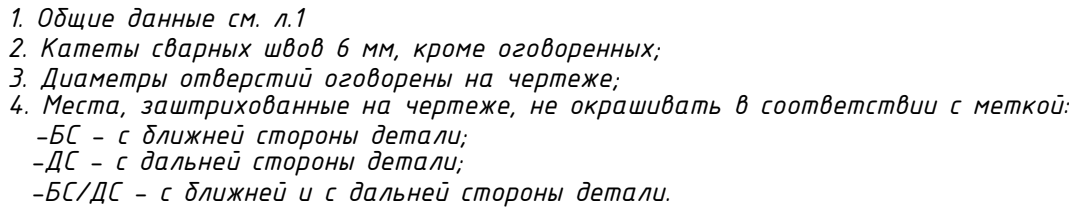


Требуется изготовить			
Марка эл-та	Кол-во, шт.	Масса, кг	
		марки	всех
156-1	1	630.8	630.8
Итого:		630.8	

Выборка металла			
Марка стали	Профиль	ГОСТ или ТУ	Масса, кг
C245-4	-10	ГОСТ 19903-2015	17.7
C245-4	-12	ГОСТ 19903-2015	10.0
C255-4	ДВУТАВР40Ш1	ГОСТ Р 57837-2017	596.9
Масса напл. металла:			6.2
Итого:			630.8

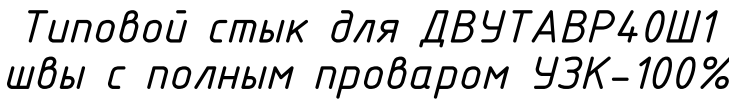

Условные обозначения:
 – отверстие под постоянный болт.

						1632-2021-2.1.3-КМД				
						Терминал по перевалке минеральных удобрений в морском торговом порту Усть-Луга. Береговые объекты терминала				
Изм.	Колуч.	Лист	№ док.	Подпись	Дата	Конвейерная галерея №3		Стадия	Лист	Листов
								Р	50	1
Проверил	Толкунов Ю.В.				10.04.24	Балка 156-1		ООО "СОЭКС ИНЖИНИРИНГ"		
Разраб.	Салтымаков С.С.				10.04.24					

Инв. № подл.	Подп. и дата	Взам. инв. №