



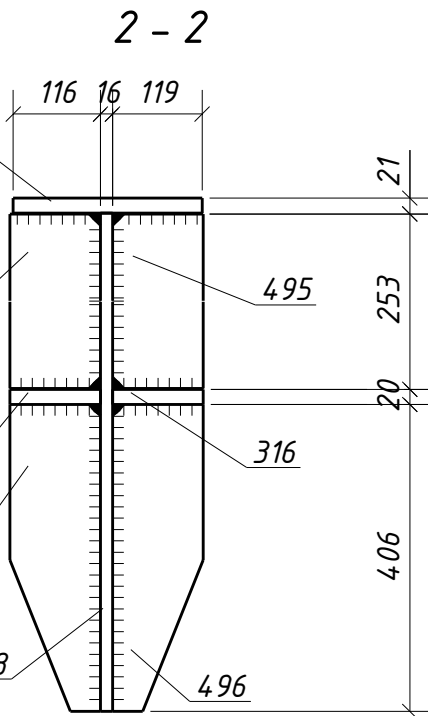

Требуется изготовить			
Марка эл-та	Кол-во, шт.	Масса, кг	
		марки	всех
1Б11-1	1	792.4	792.4
Итого:			792.4

Выборка металла			
Марка стали	Профиль	ГОСТ или ТУ	Масса, кг
С245-4	-12	ГОСТ 19903-2015	7.8
С245-4	-16	ГОСТ 19903-2015	128.4
С255-4	-20	ГОСТ 19903-2015	93.2
С255-4	ДВУТАВР30Ш1	ГОСТ Р 57837-2017	555.2
Масса напл. металла:			7.8
Итого:			792.4

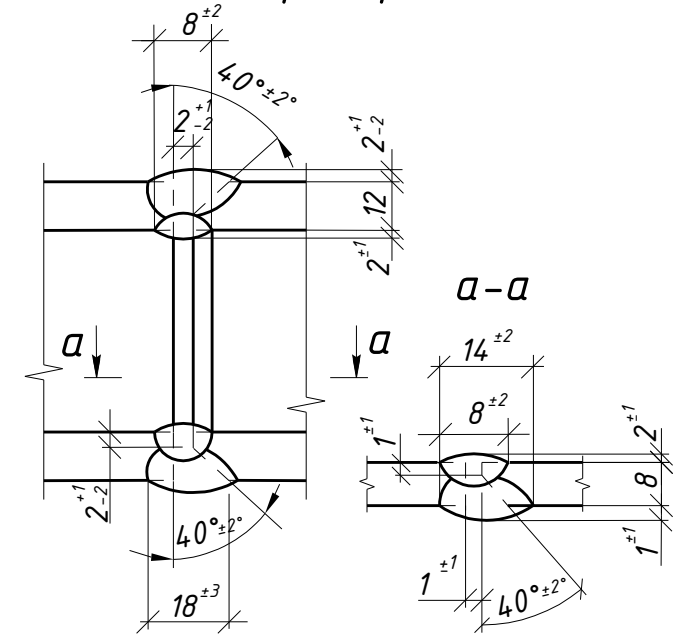

- Условные обозначения:
 - отверстие под постоянный болт
 - отверстие под высокопрочный болт

						1632-2021-2.1.3-КМД			
						Терминал по перевалке минеральных удобрений в морском торговом порту Усть-Луга. Береговые объекты терминала			
Изм.	Колуч.	Лист	№ док.	Подпись	Дата		Стадия	Лист	Листов
						Конвейерная галерея №3	Р	90	1
Проверил	Толкунов Ю.В.				10.04.24	Балка 1Б11-1	ООО "СОЗКС ИНЖИНИРИНГ"		
Разраб.	Салтымаков С.С.				10.04.24				