
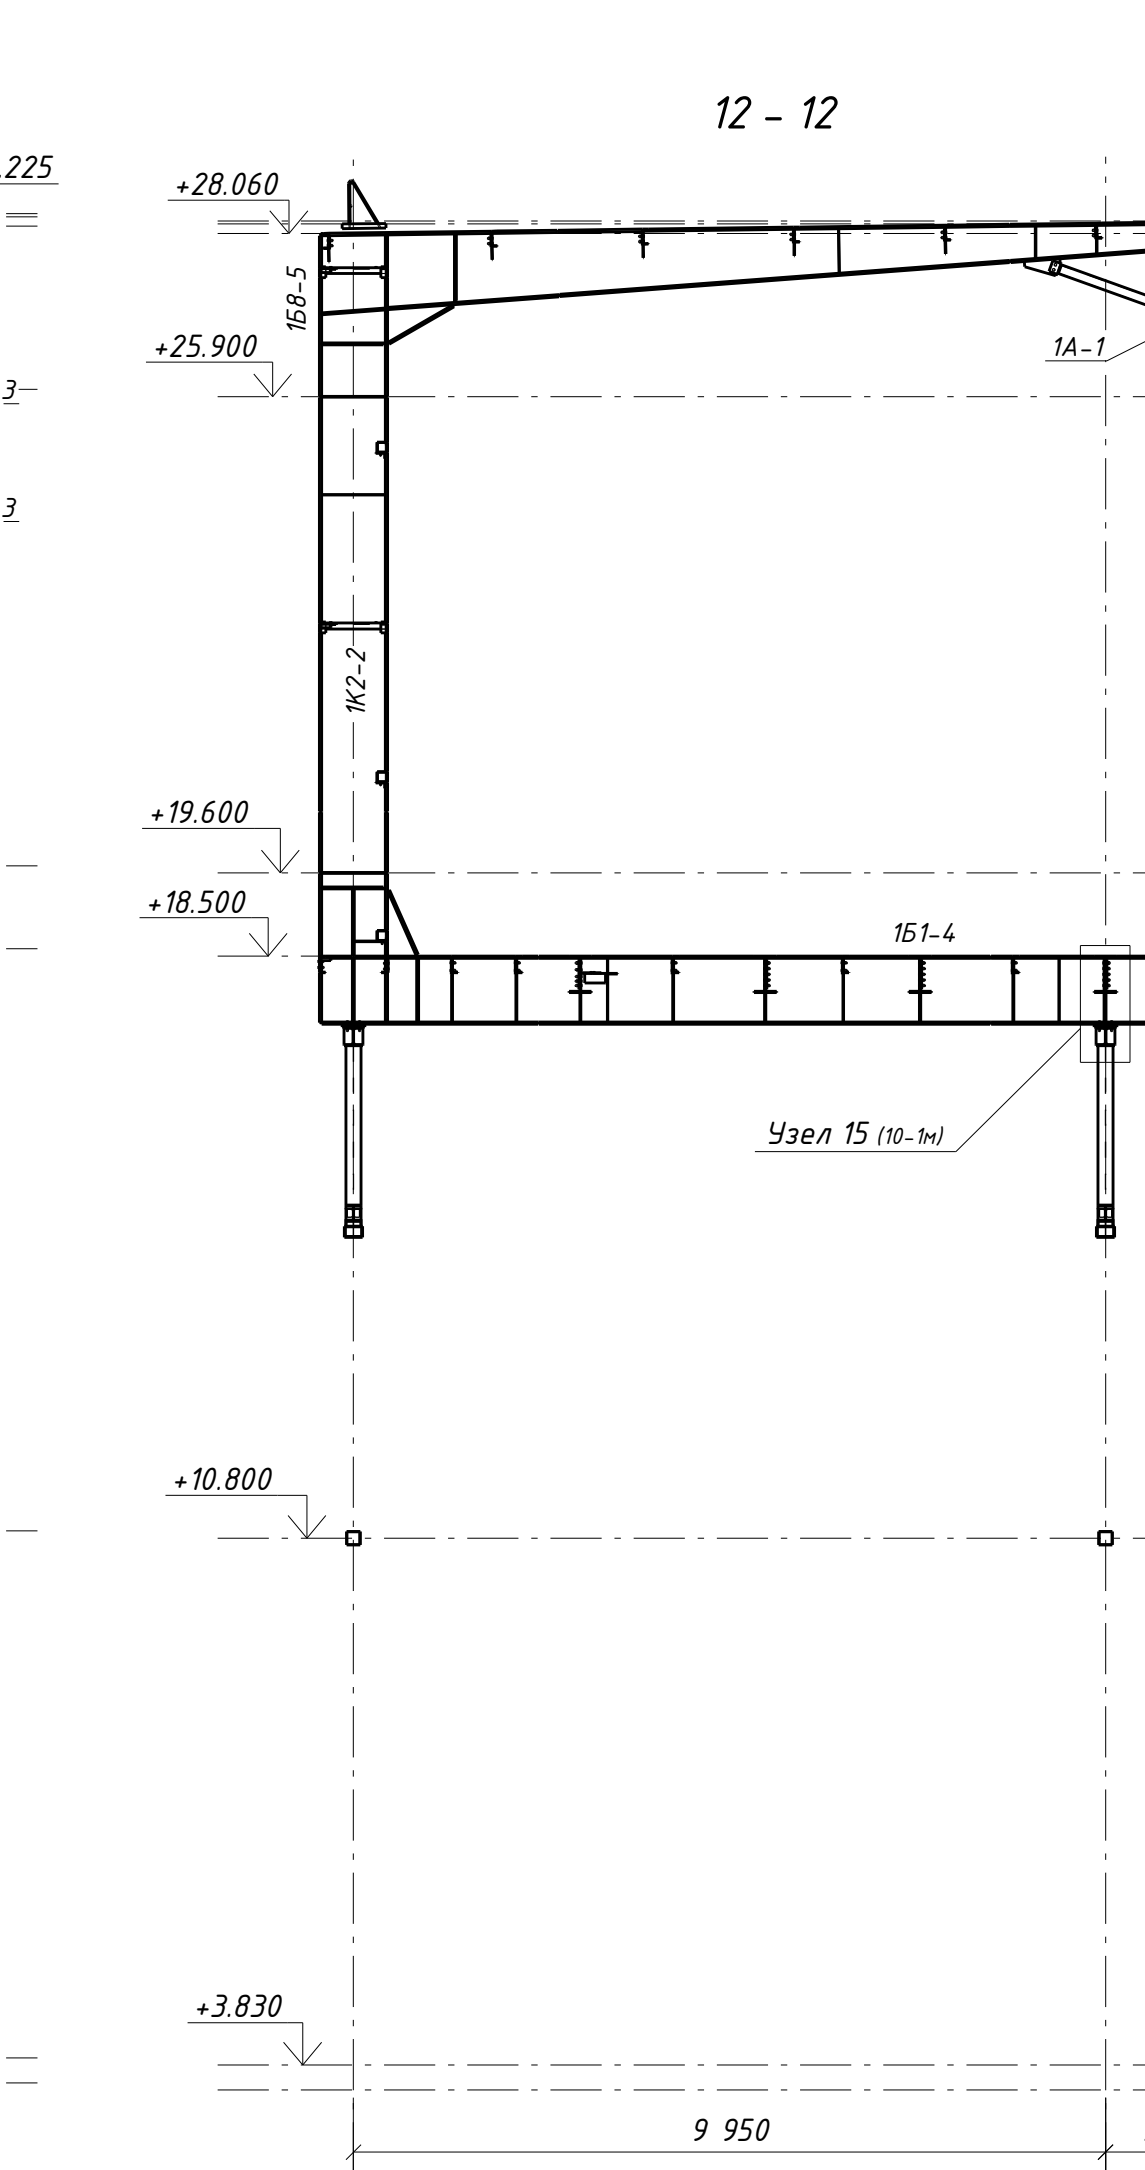
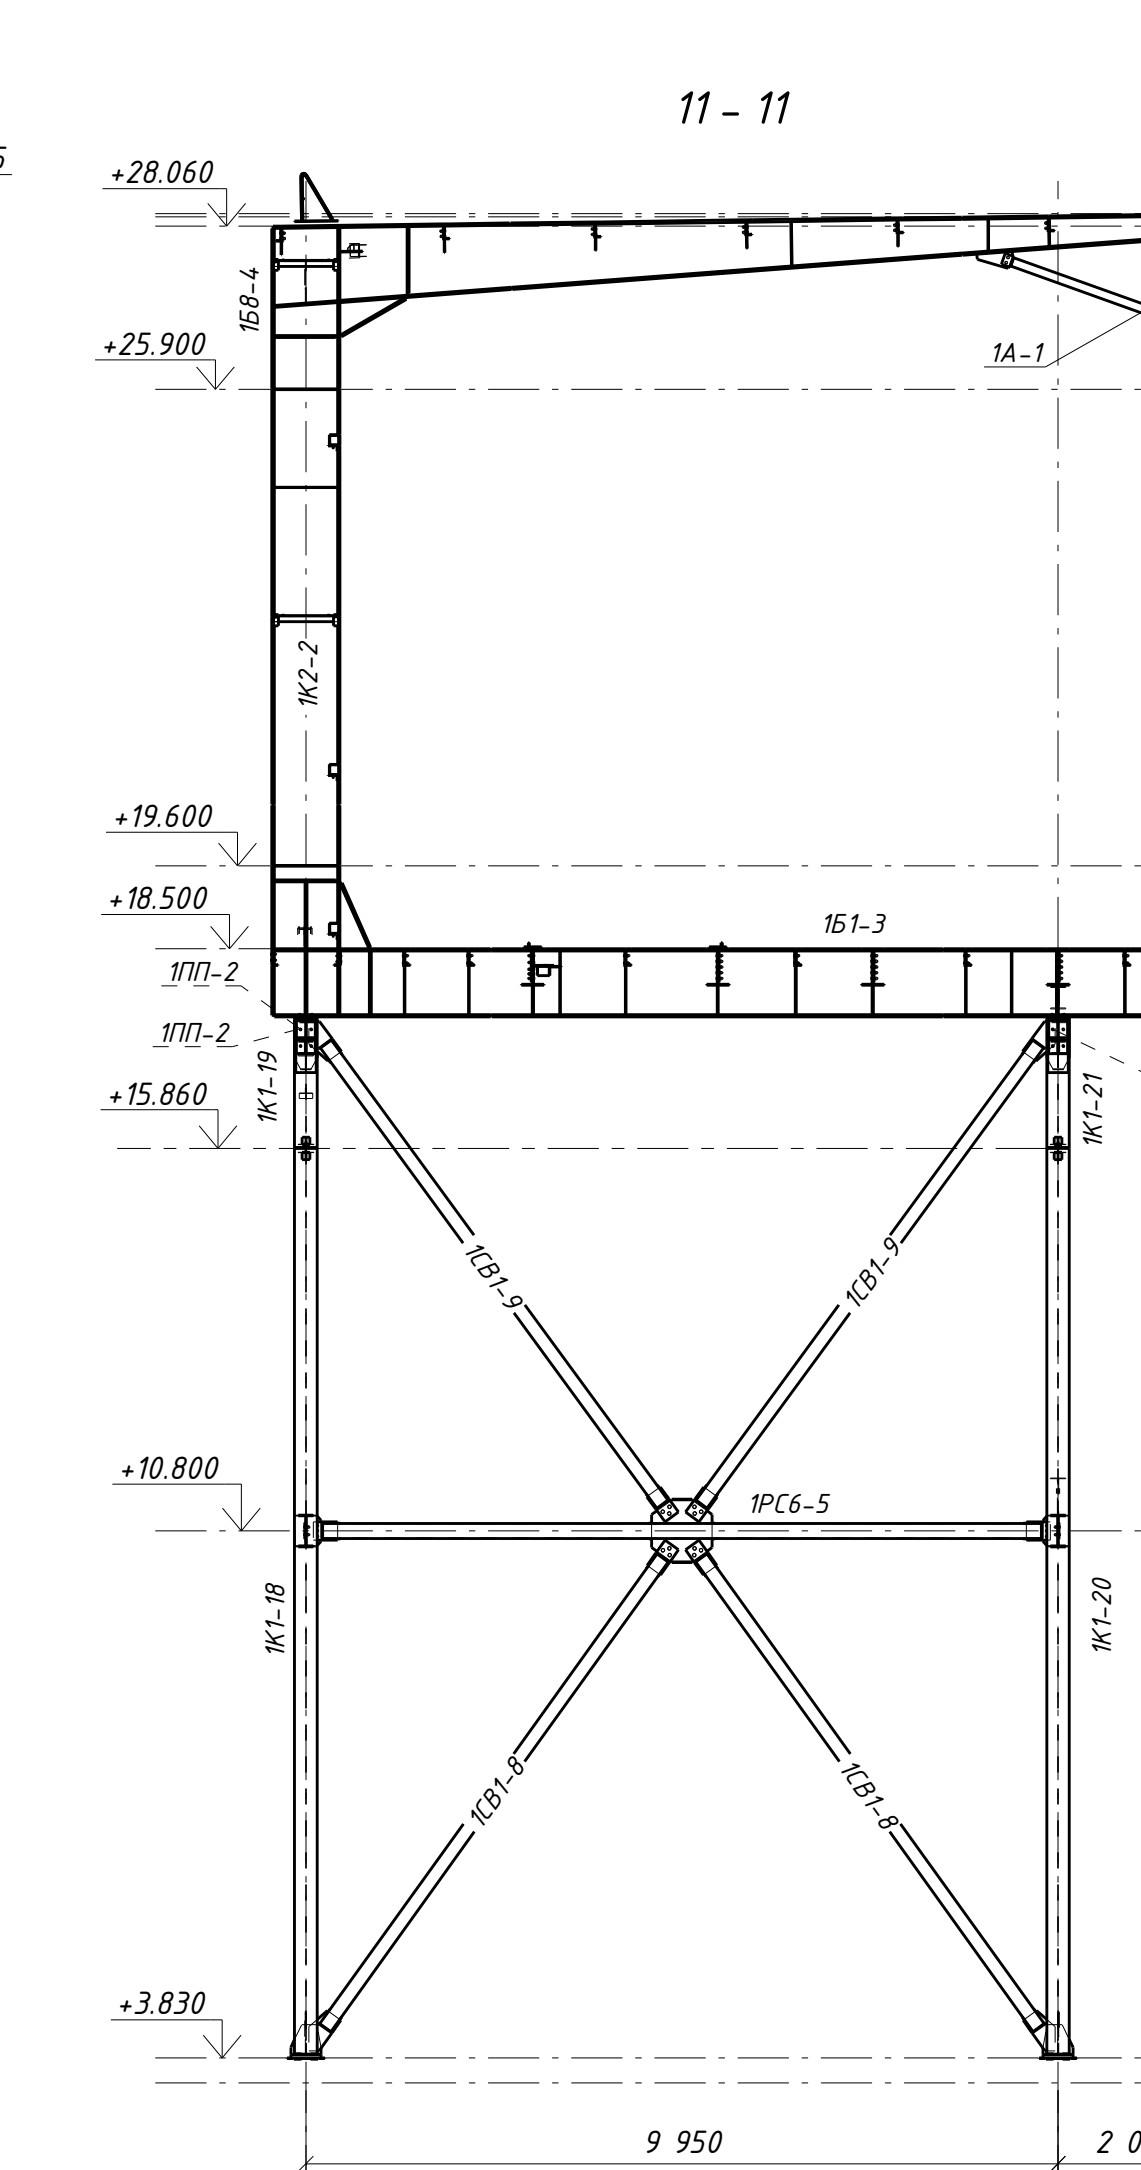
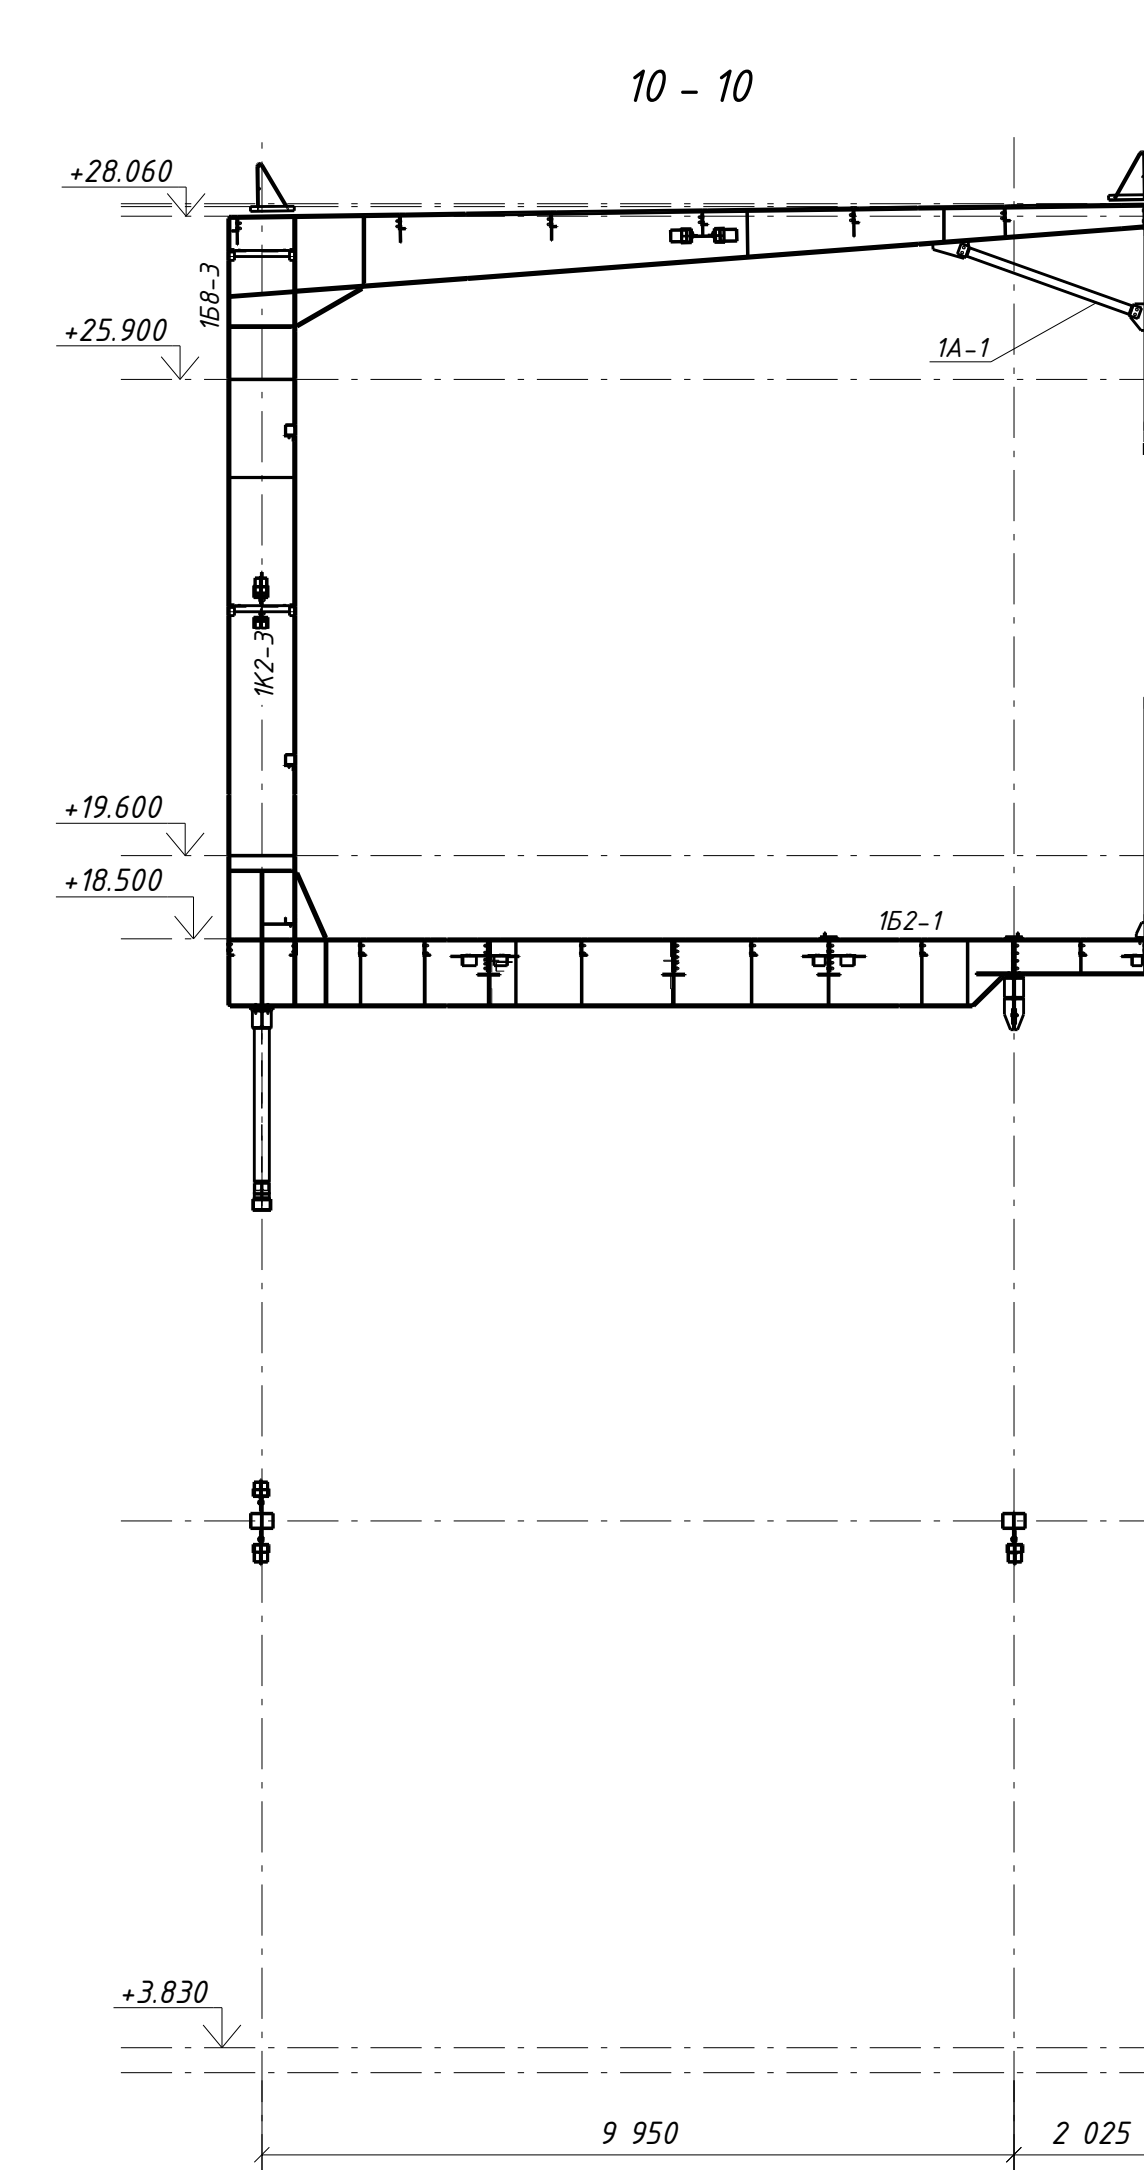
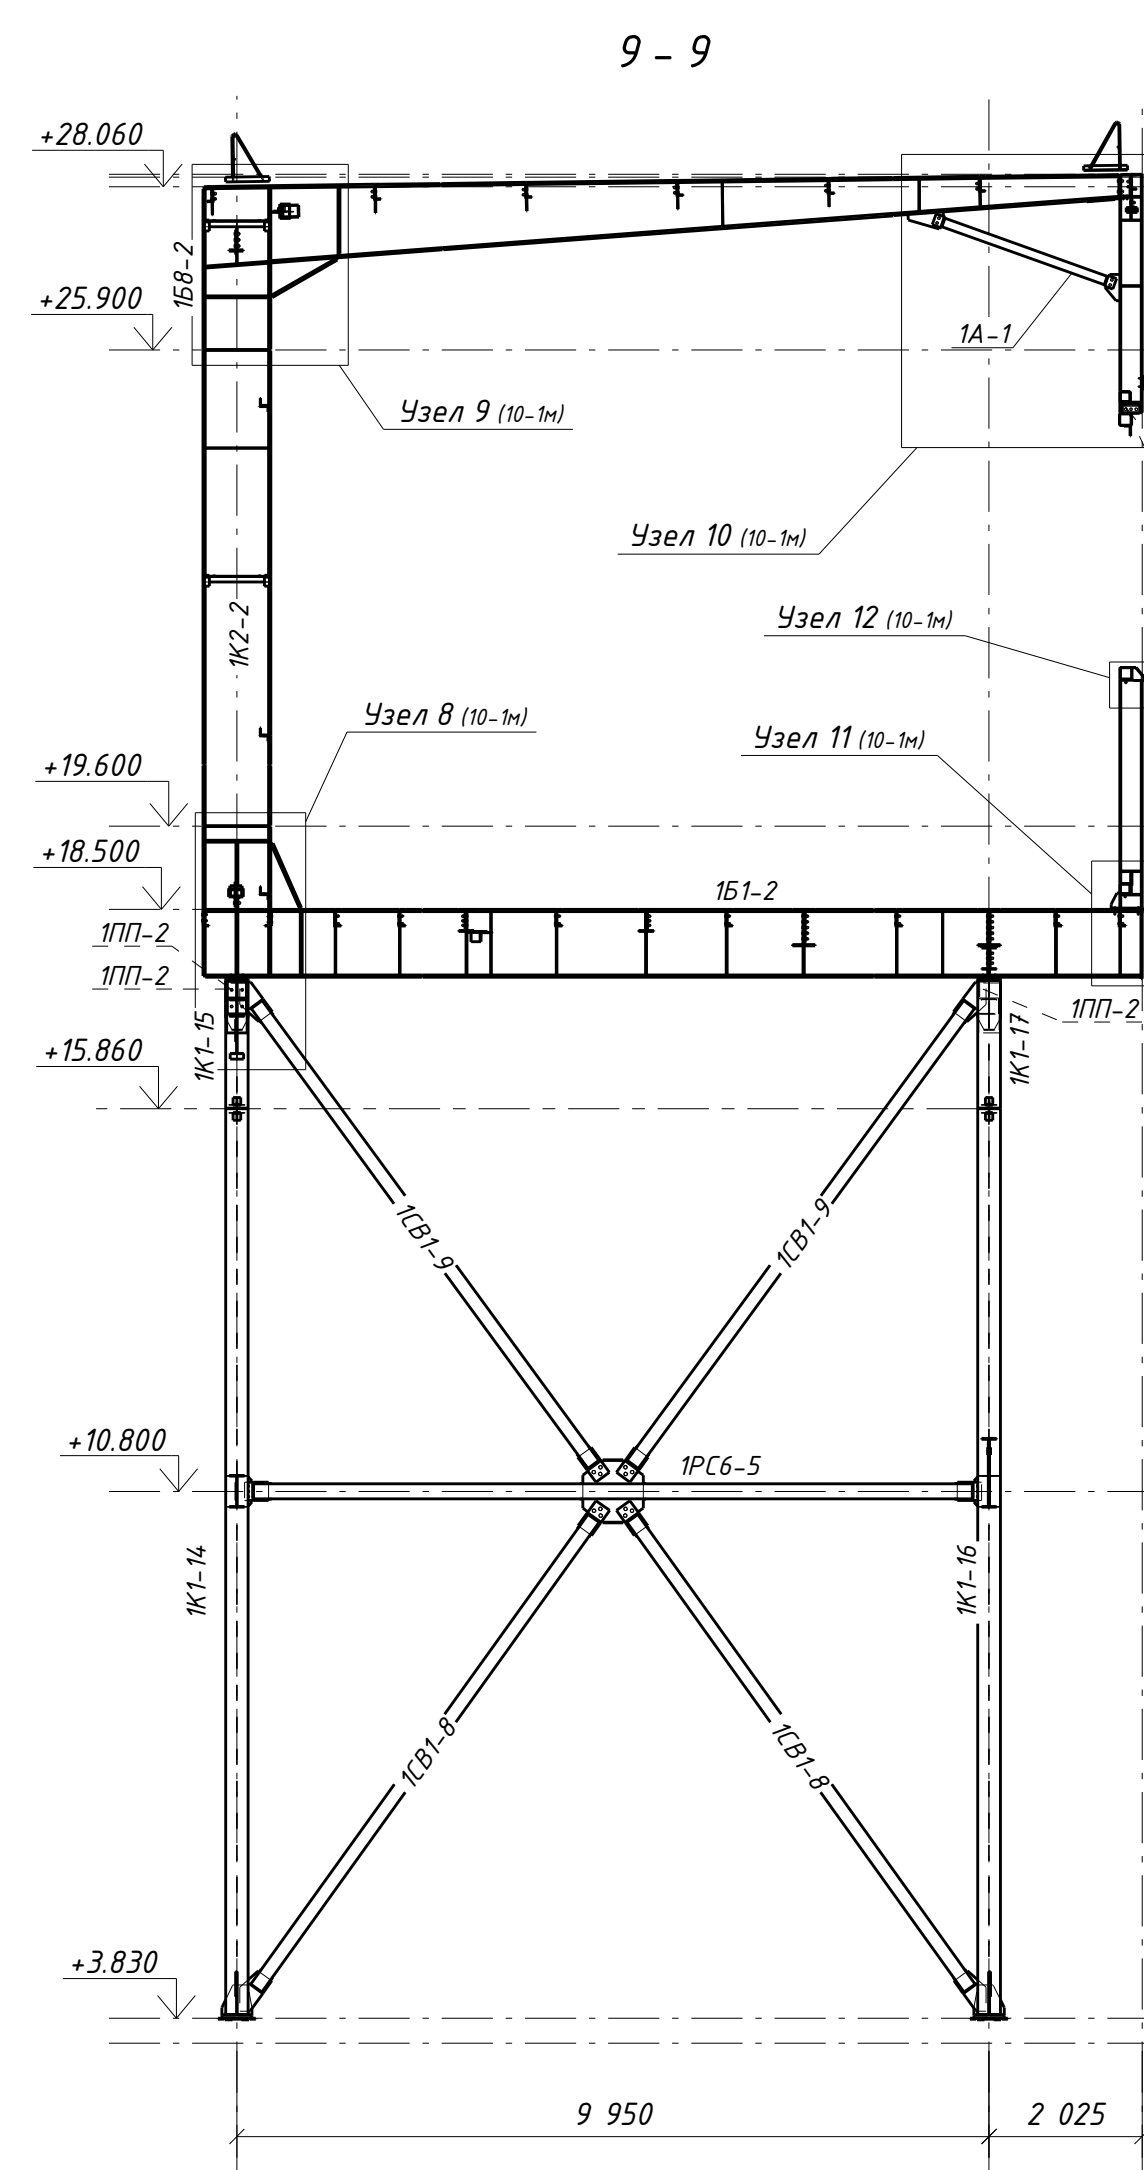
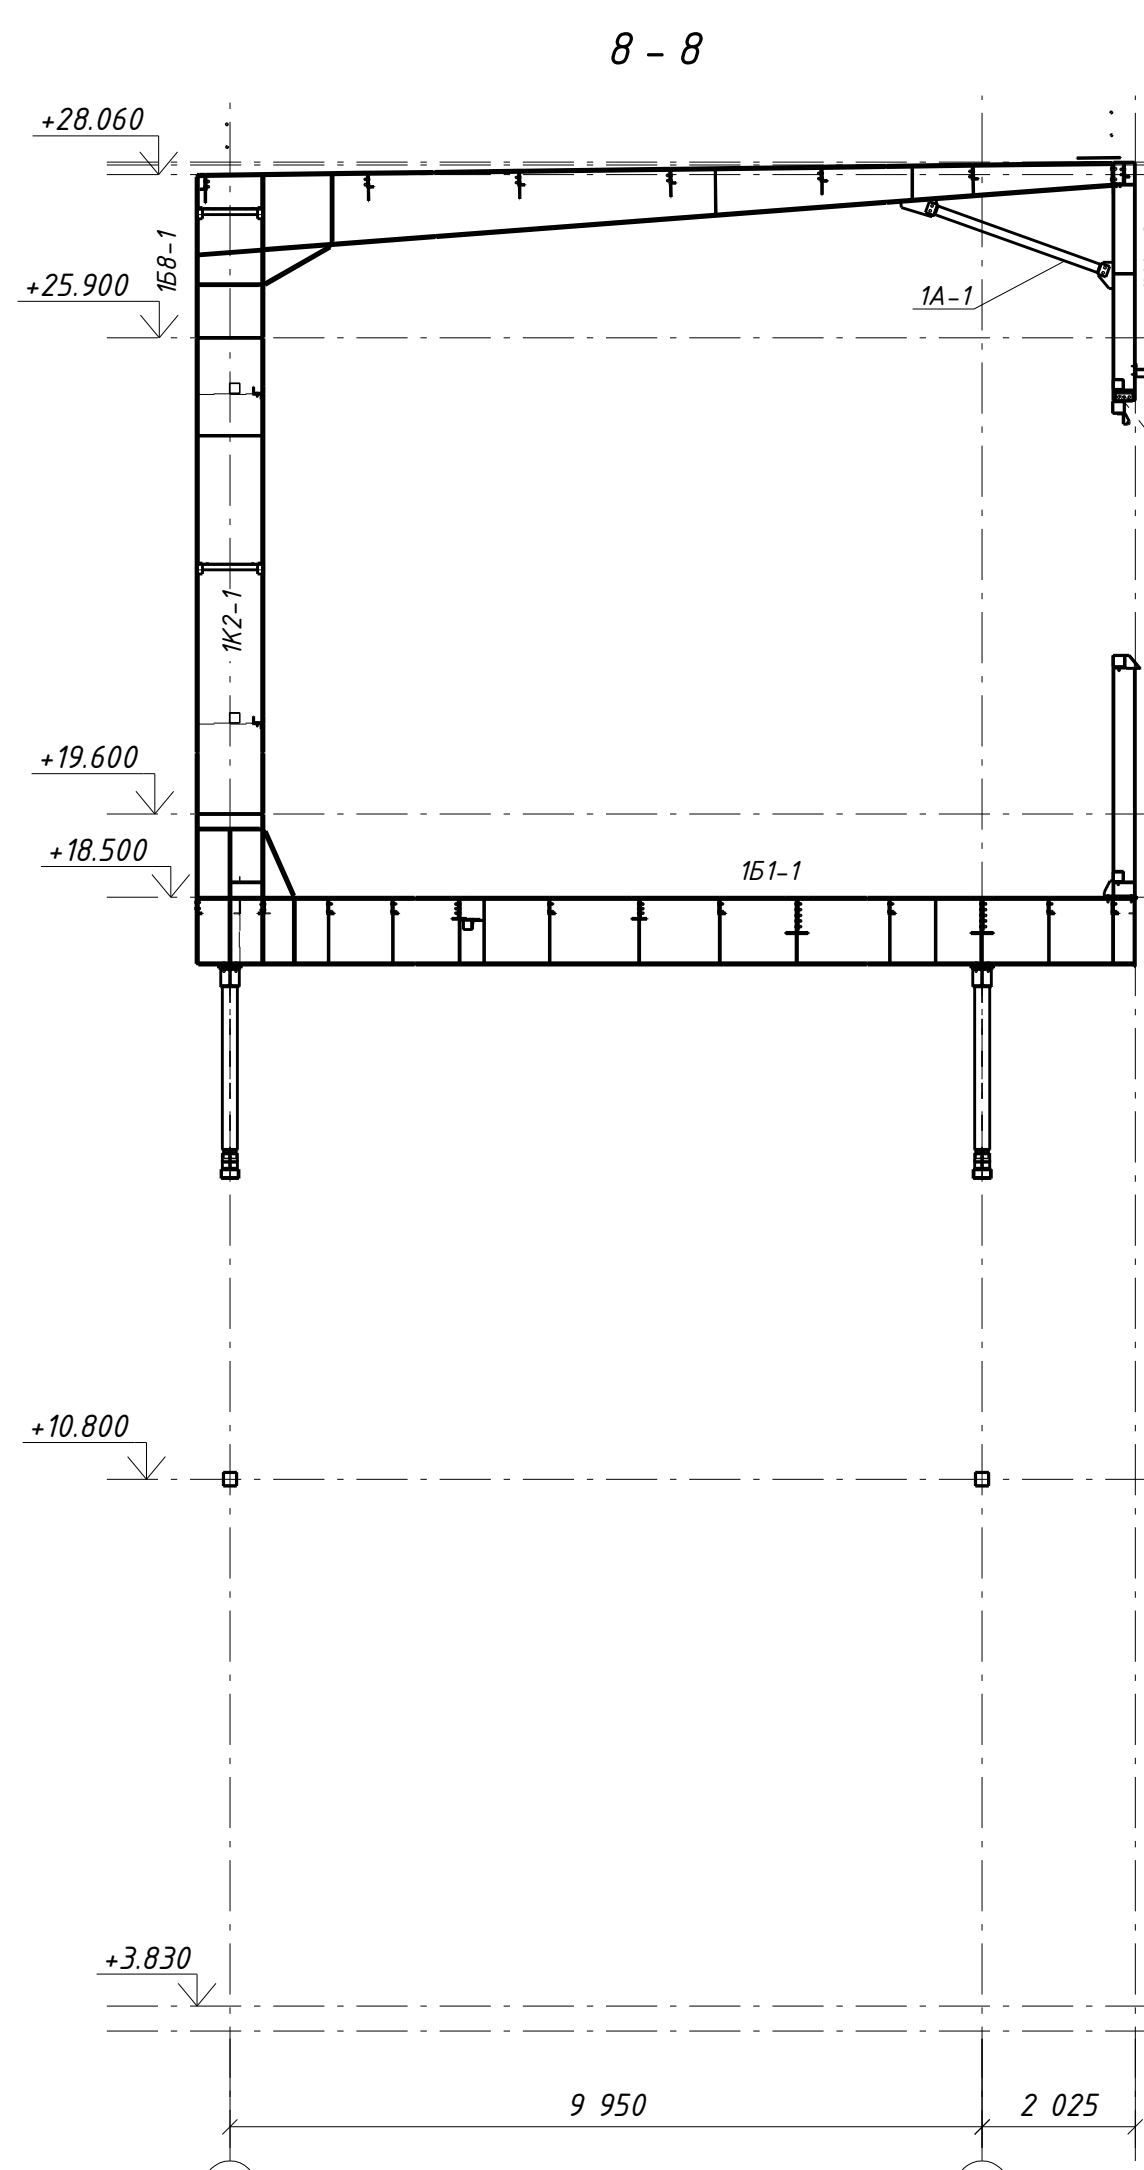
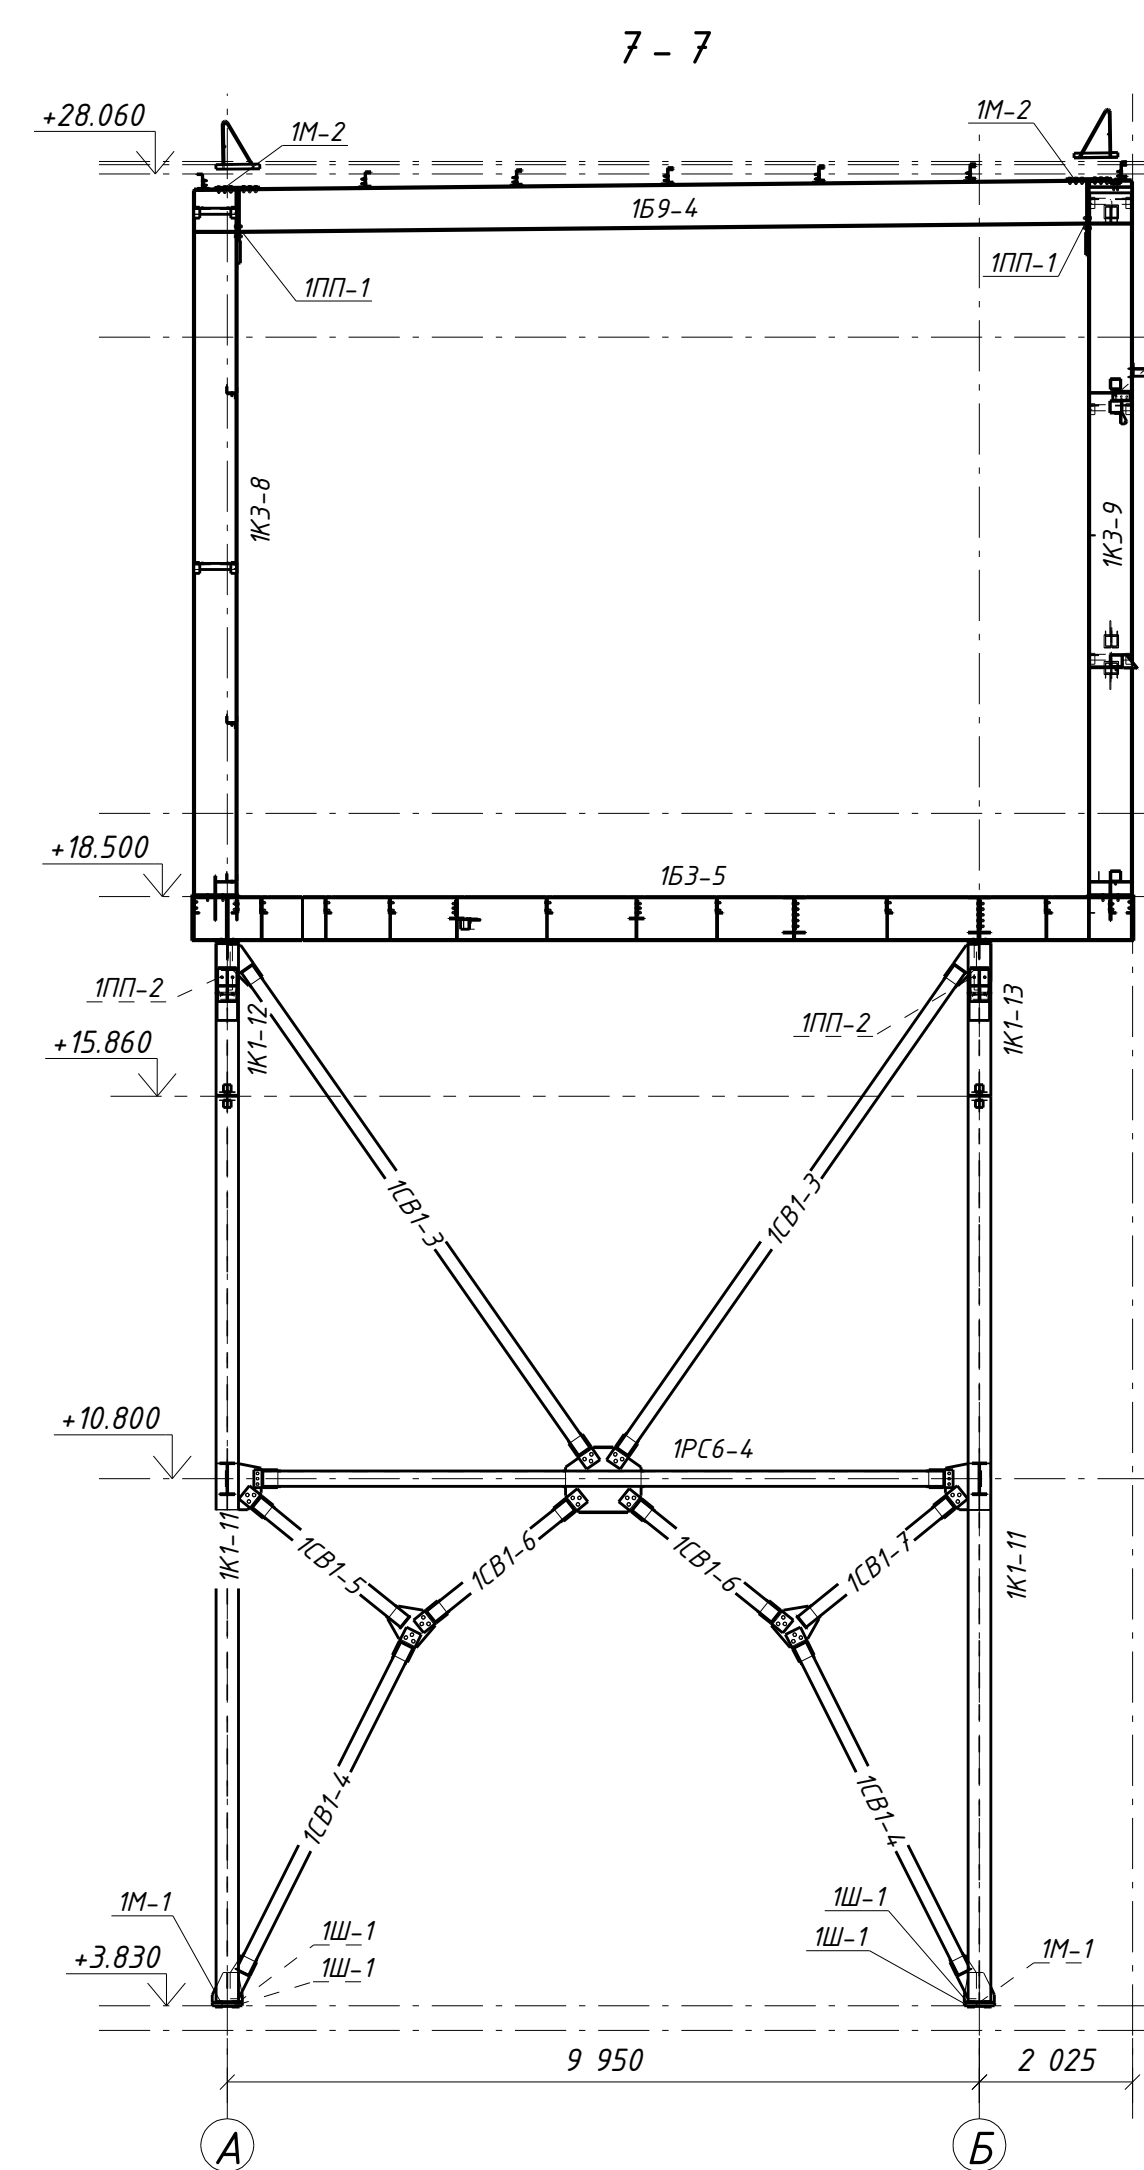


План на отм. 18.500.

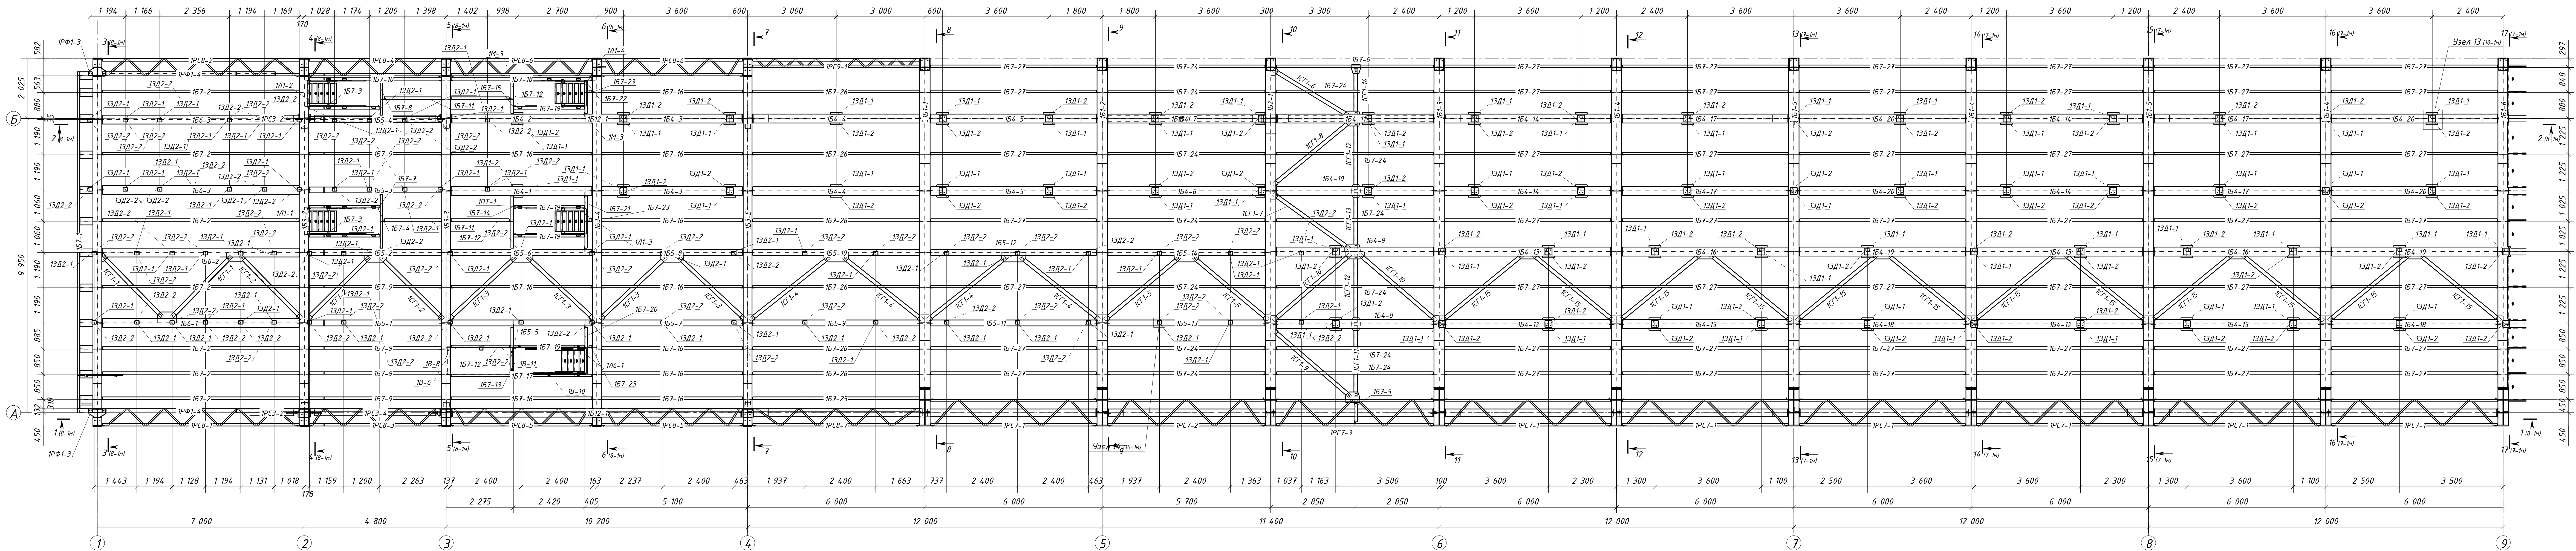

1632-2021-2.1.3-КМД									
Терминал по перевалке минеральных удобрений									
в морском торговом порту Усть-Луга.									
Береговые объекты терминала									
Изм.	Кол.	Лист	МРДок	Подпись	Дата	Этадия			
Конвейерная галерея №3						Р			
План на отм. 18.500						6-1м			
Разрезы 7-7 - 12-12						1			
1 очередь. Оси 1-9.									