




План настила на отм. 18.500.

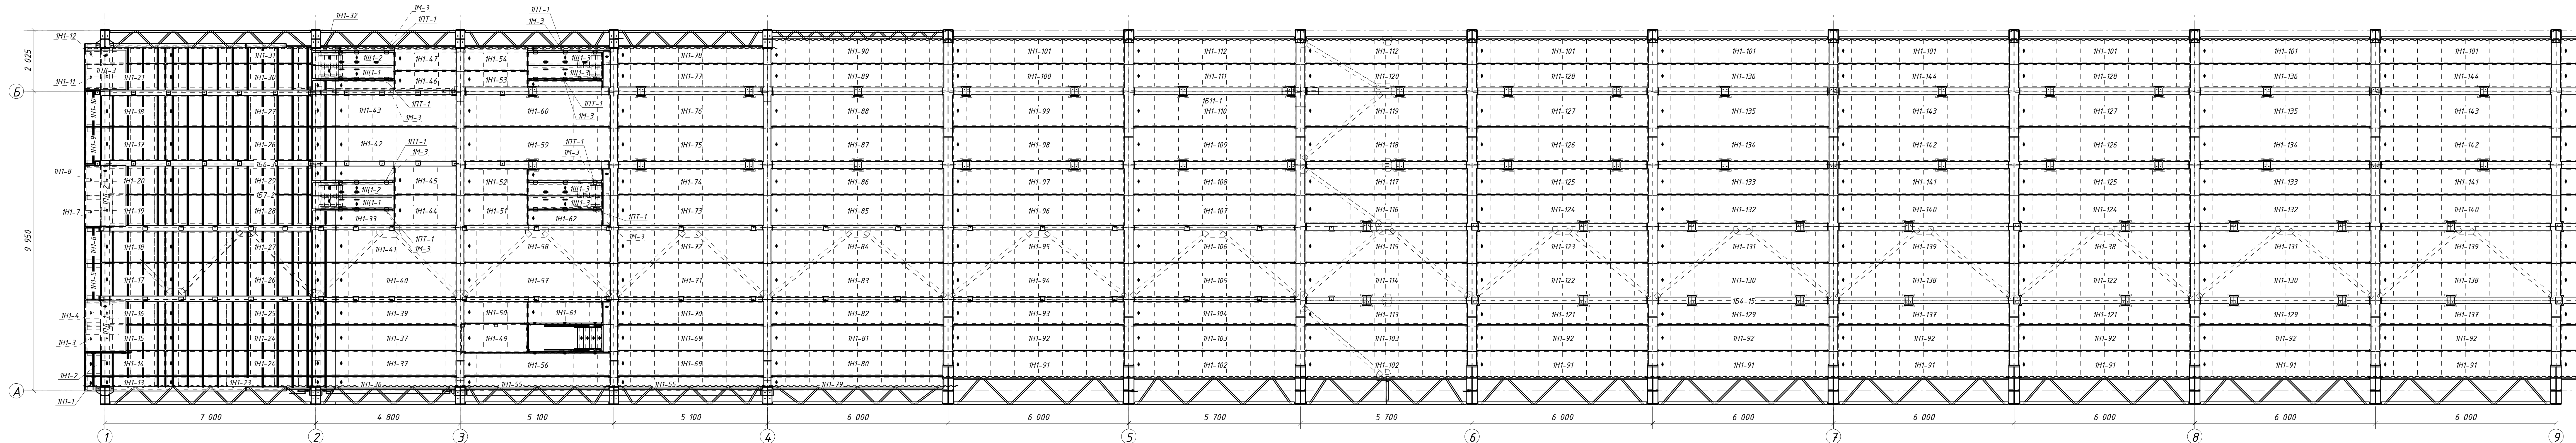



13 - 13 (6-1m)

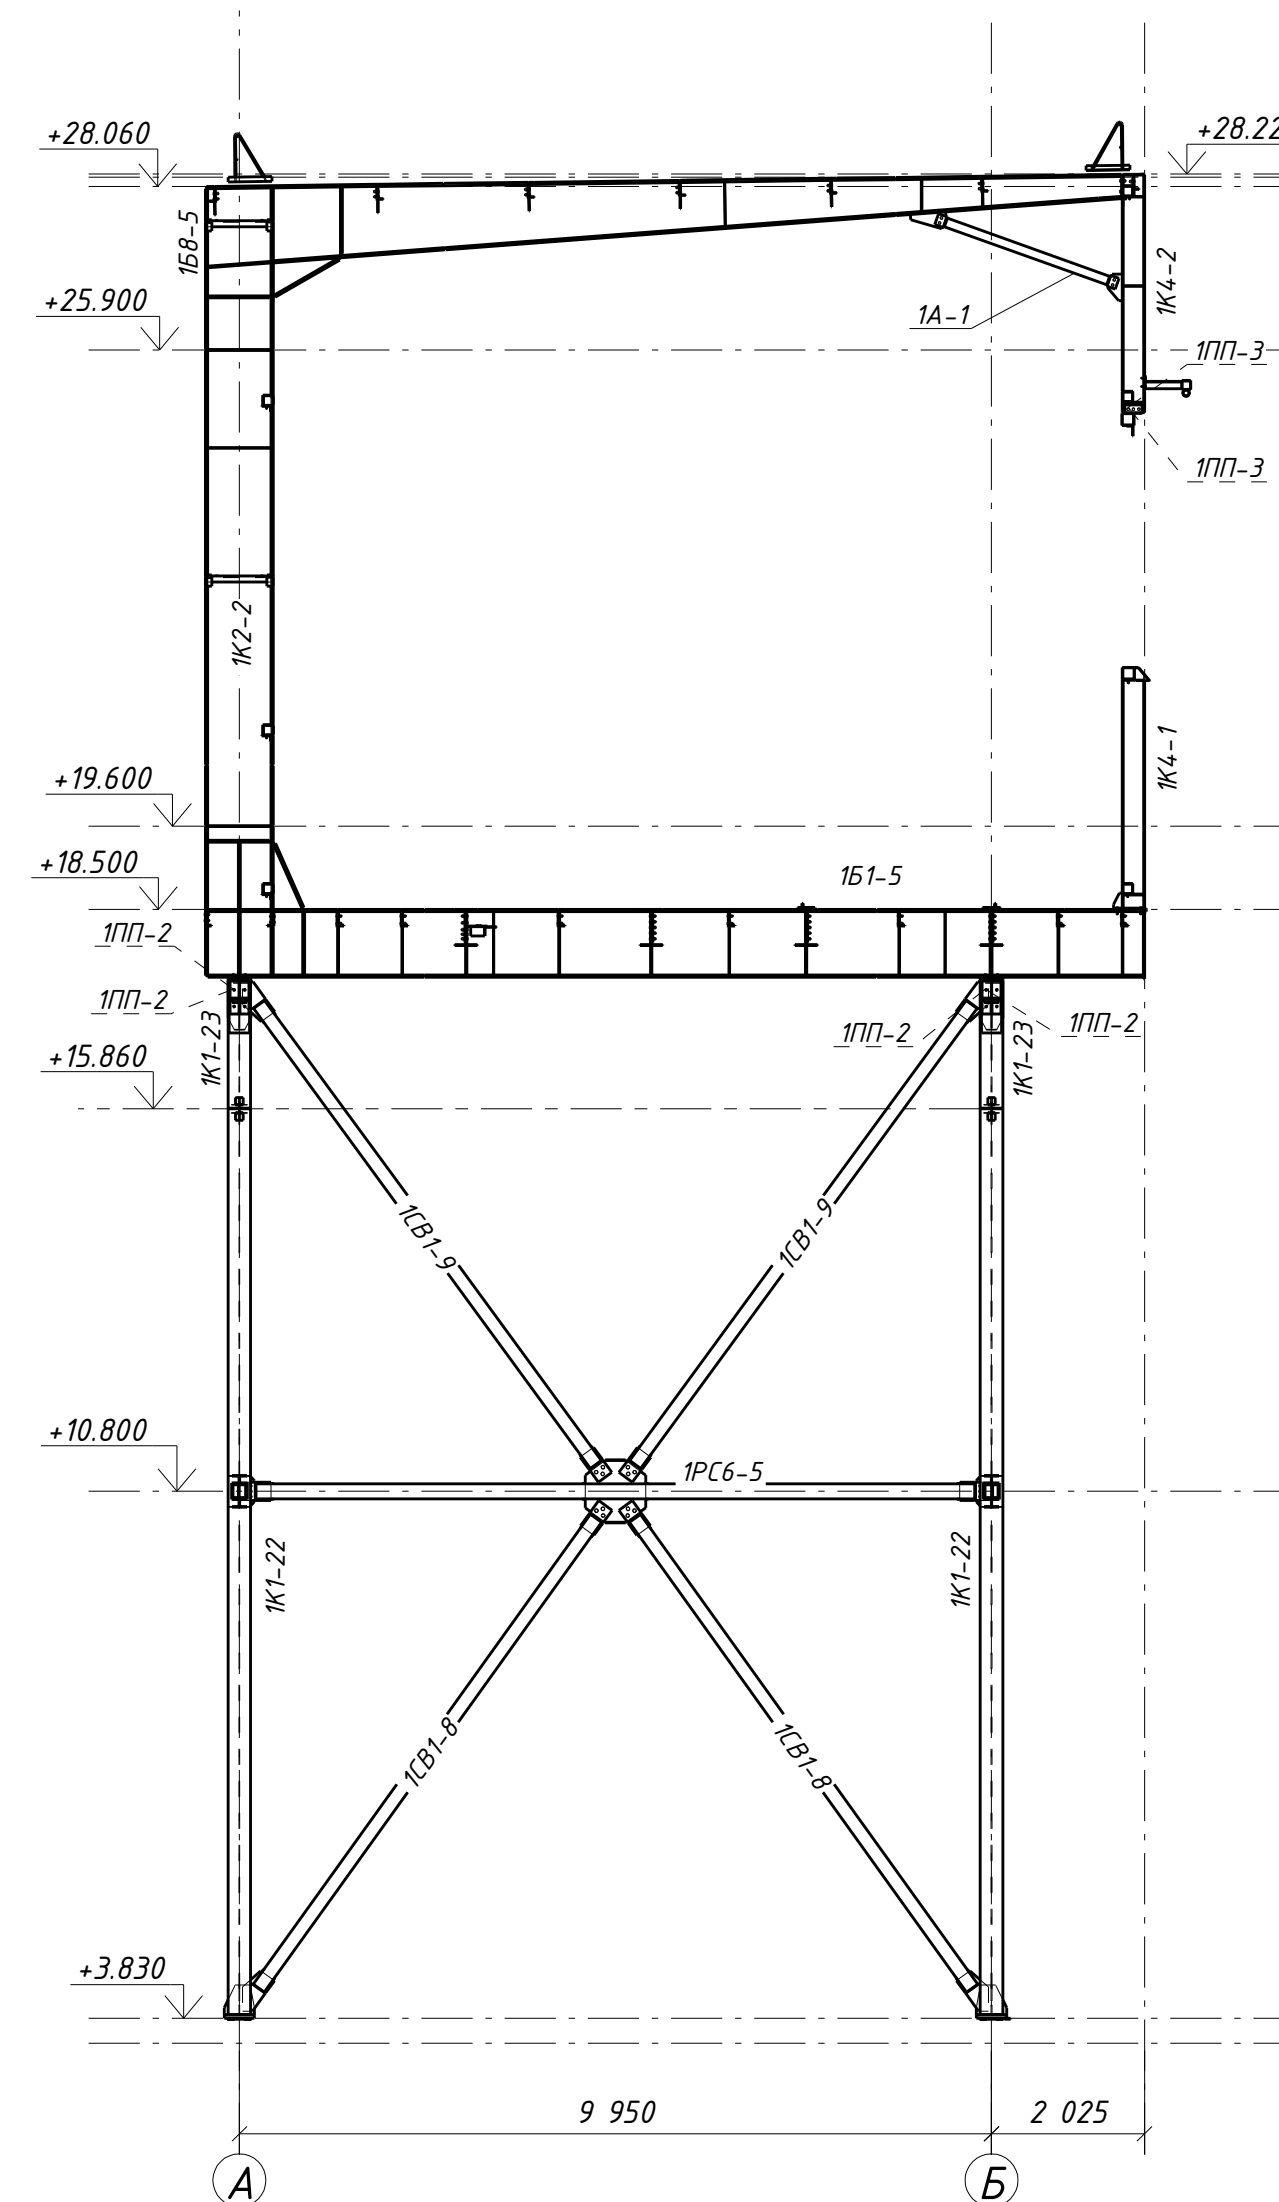


14 - 14 (6-1m)

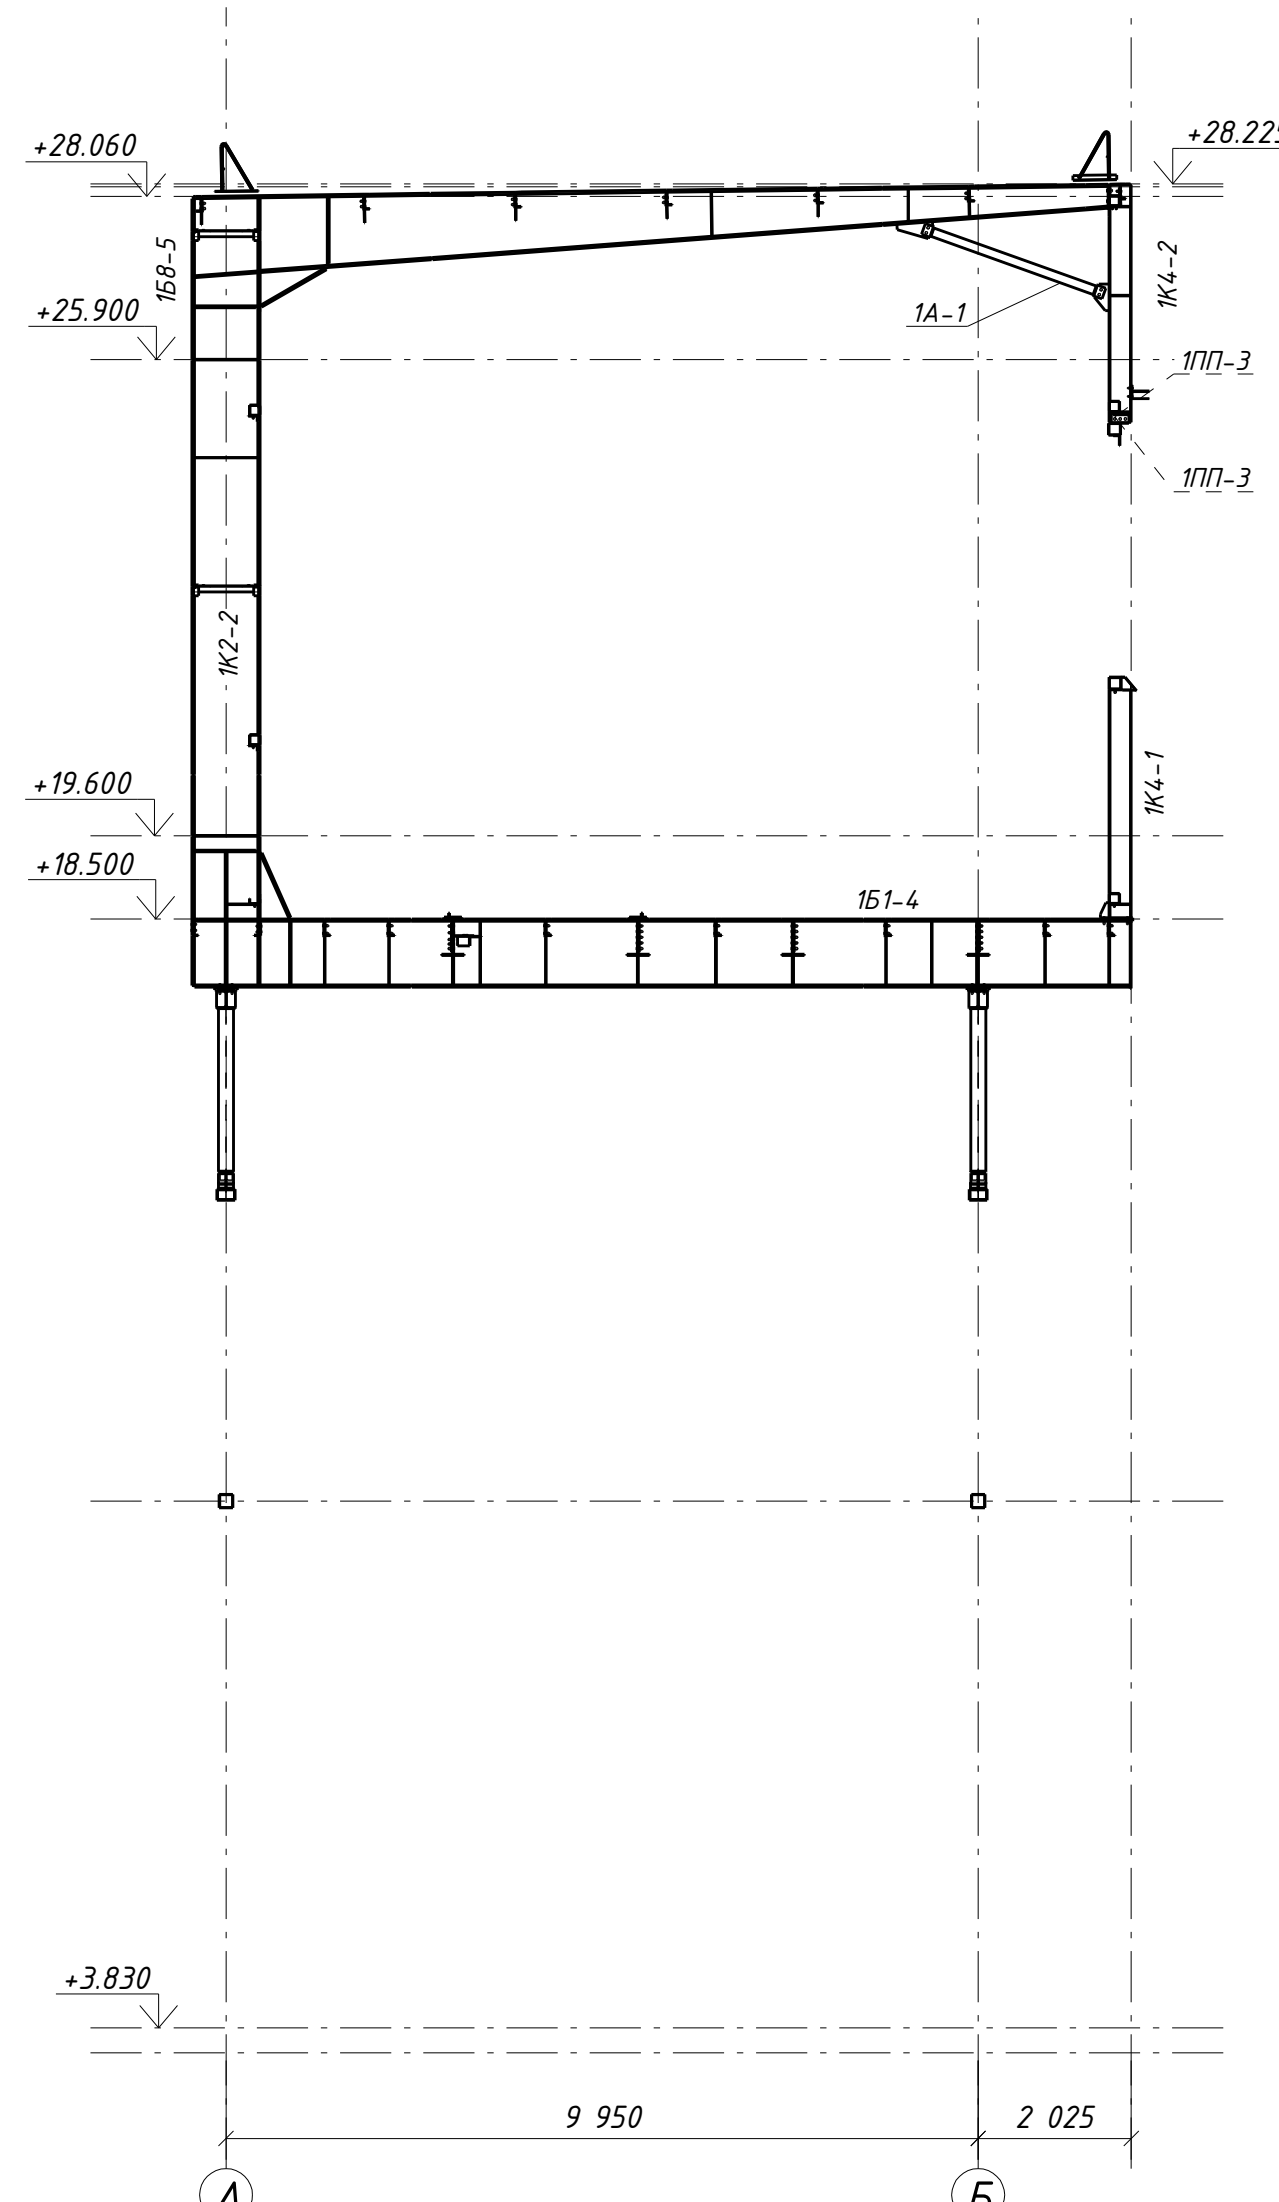

15 - 15 (6-1M)

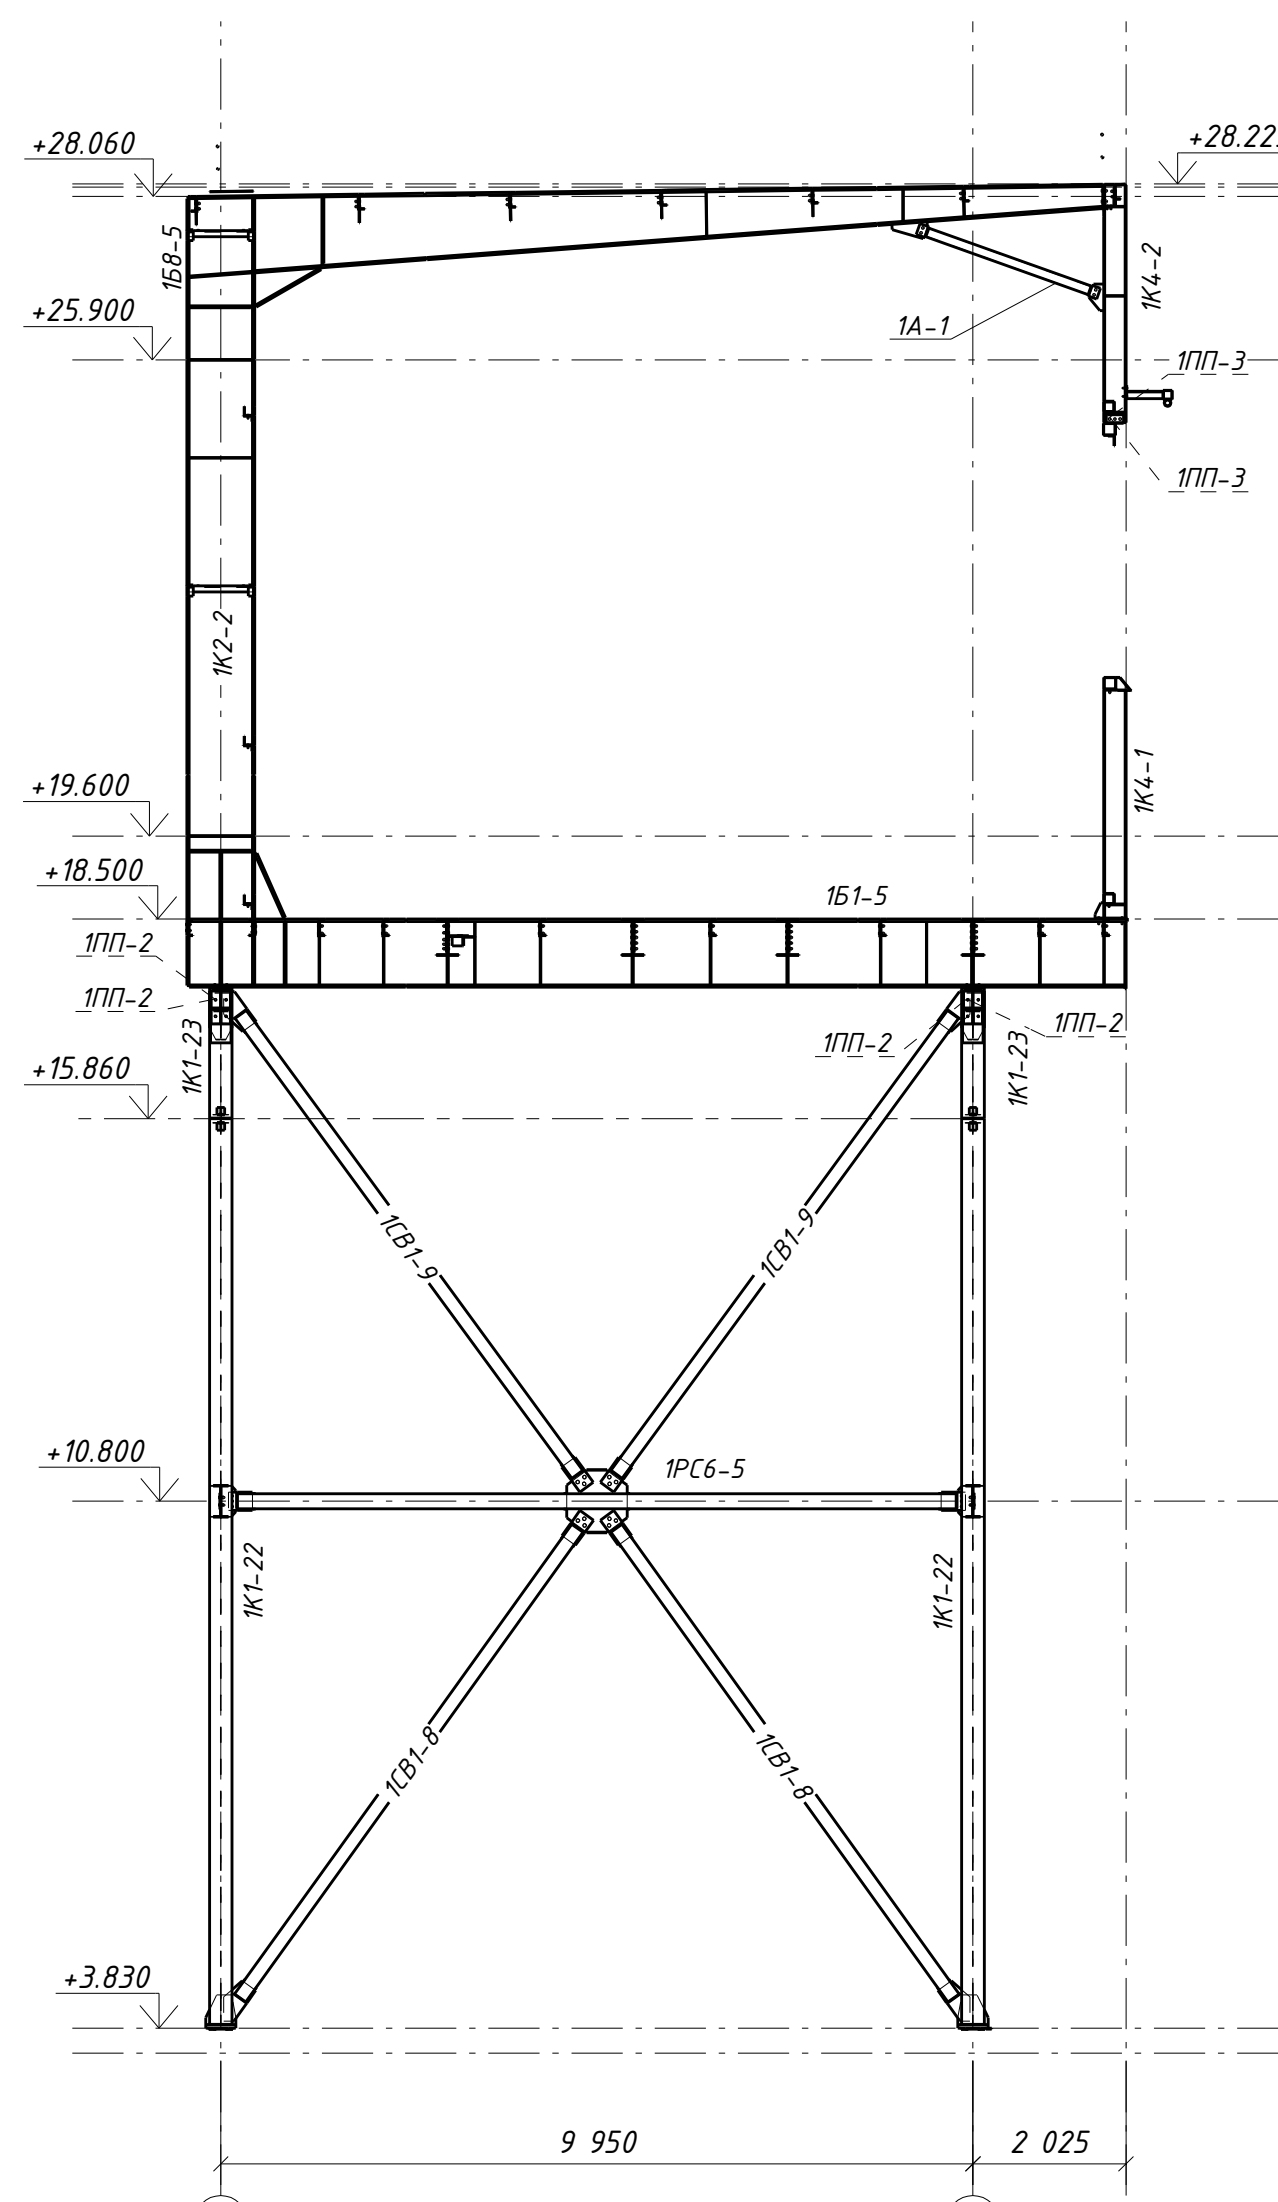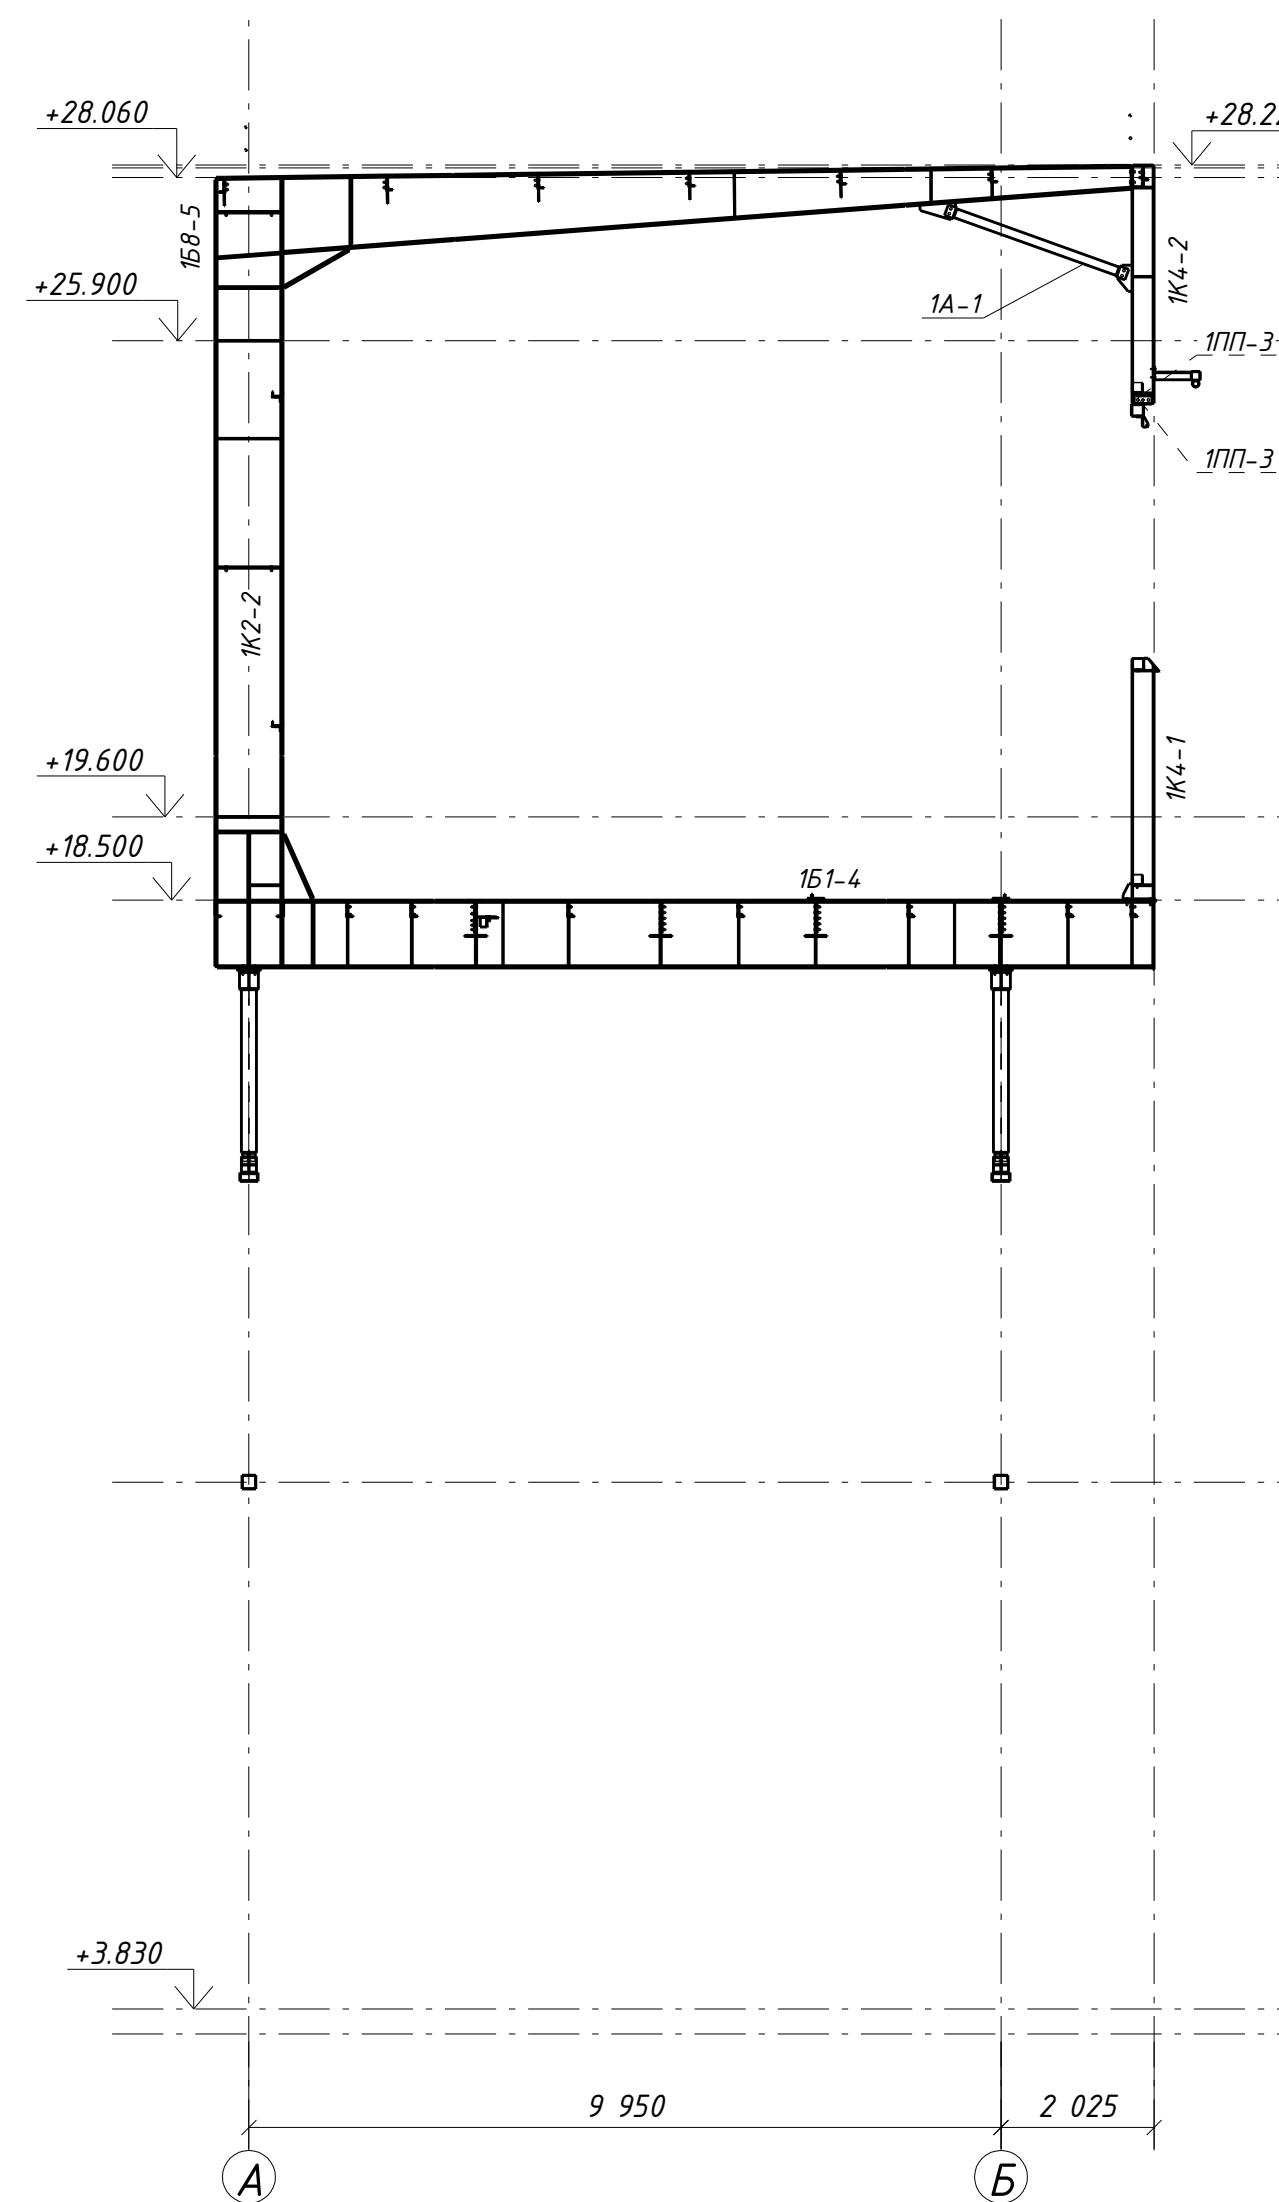
$$16 - 16(6-1m)$$


17 - 17 (6-1M)

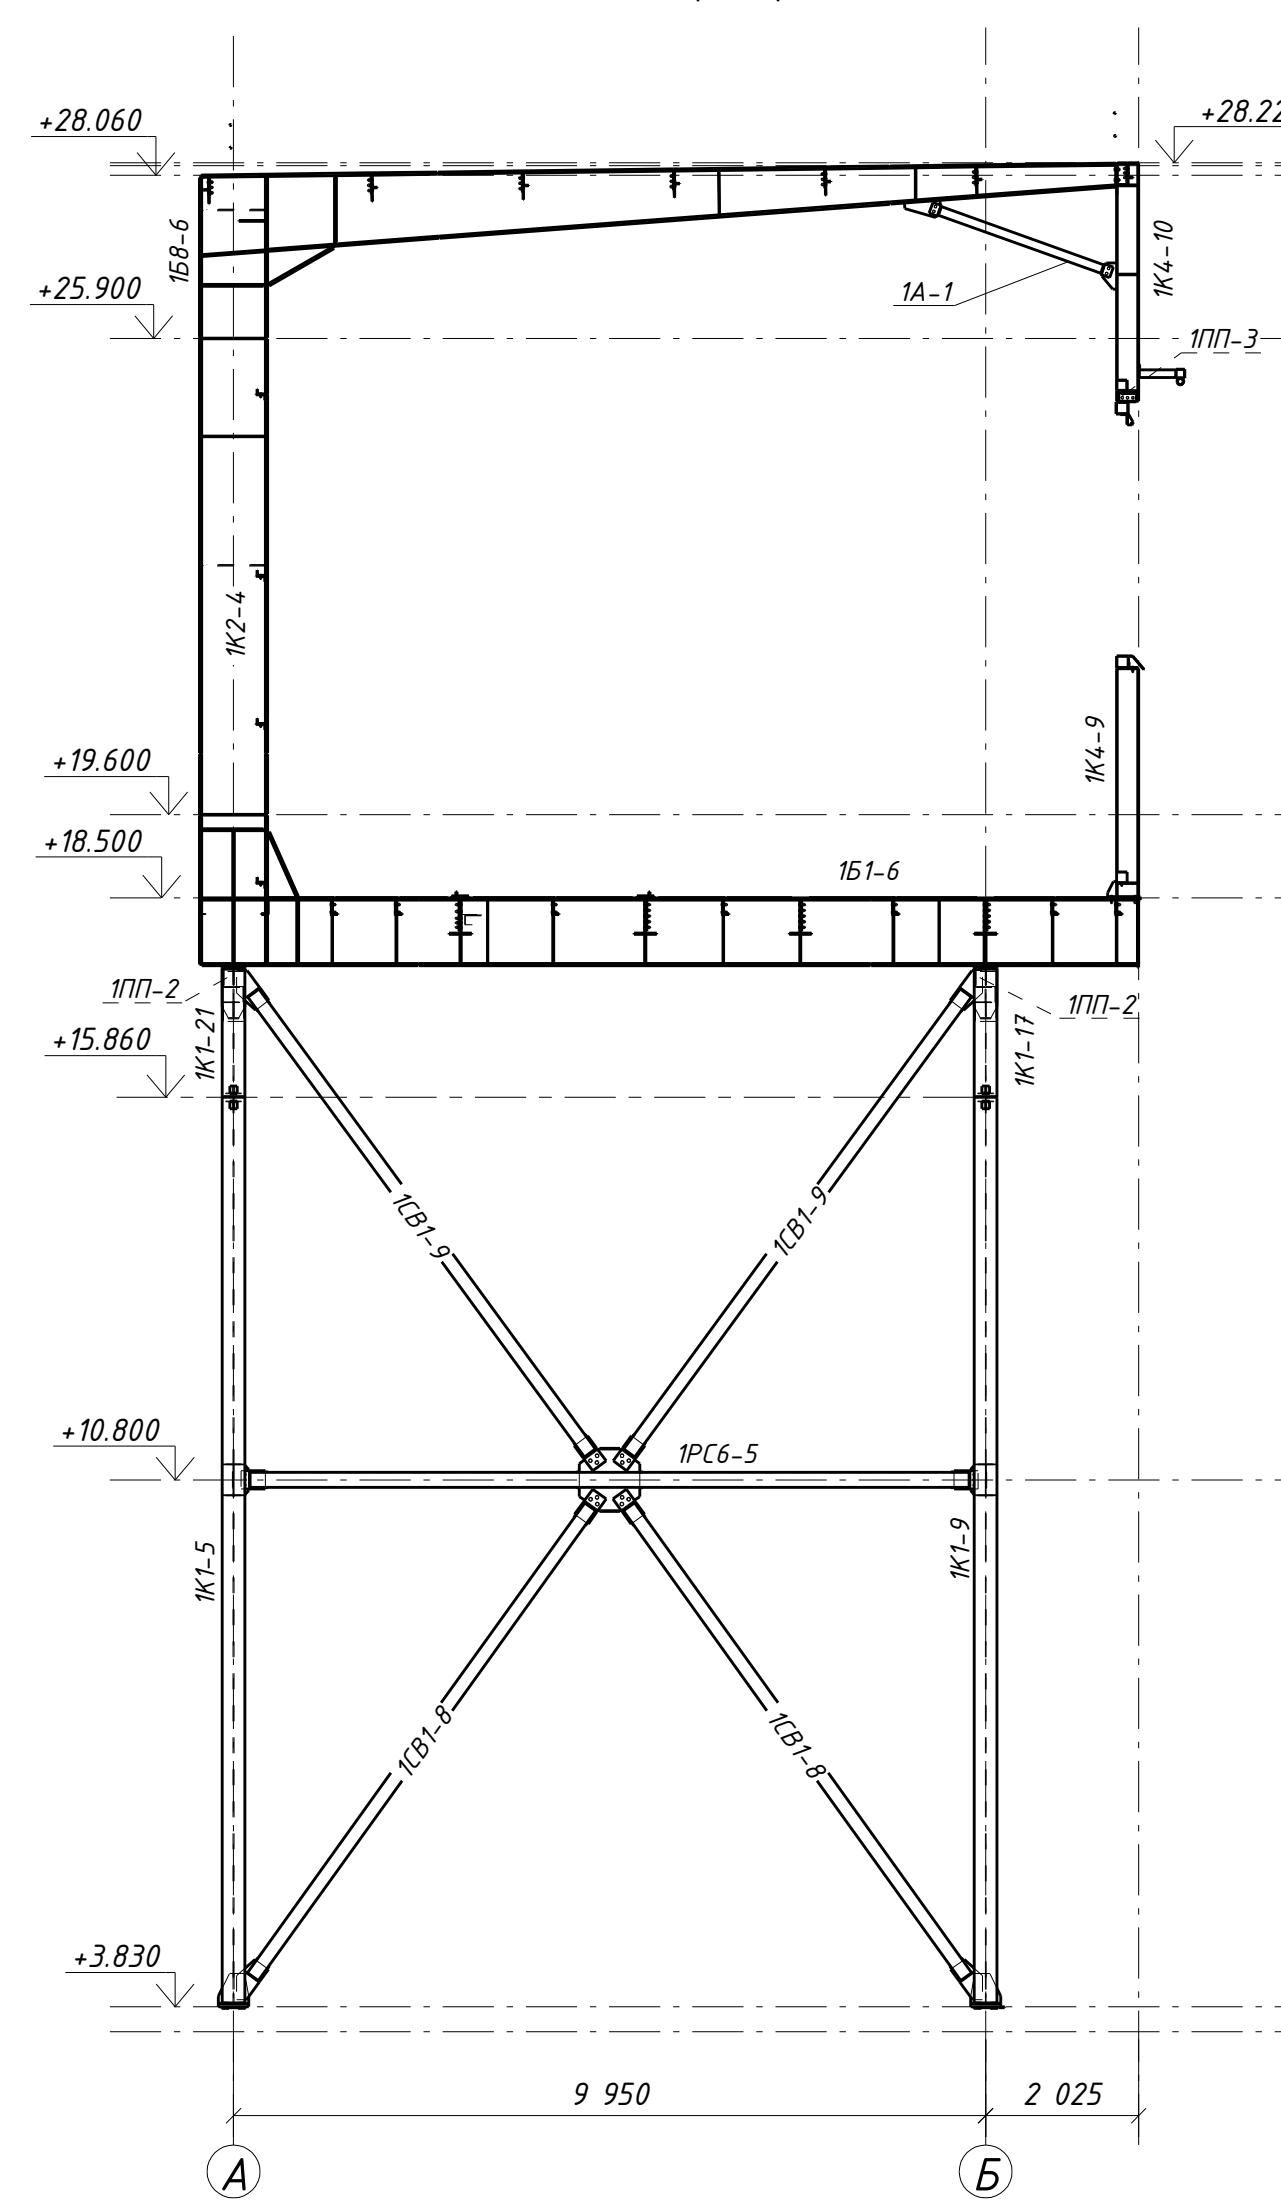

1. Комплект чертежей разработан на основании комплекта чертежей КМ шифра 1632-2021-2.13-КМ изм.1, разработанного МОСКВОПРОЕКТОЛОГИЯ.
2. Лист с общими данными см.л. 1, ведомость рабочих чертежей см.л. 1м, ведомость отправочных марок см.л. 2-1м, ведомость метизов см.л. 3-1м.

						1632-2021-2.1.3-КМД		
						Терминал по перевалке минеральных удобрений в морском портовом порту Усть-Луга. Береговые объекты терминала		
Изн.	Кол-во	Лист	Множ.	Подпись	Дата	Станд.	Лист	Лист
						Р	7-1м	1
Проверка	Толщина Ю.В.				10.04.21	План настила на опл. 10.500.		
Разраб.	Сотворил С.С.				10.04.21	1 чертёж, Лист 1-9.		