




План настила на отм. 18.500.

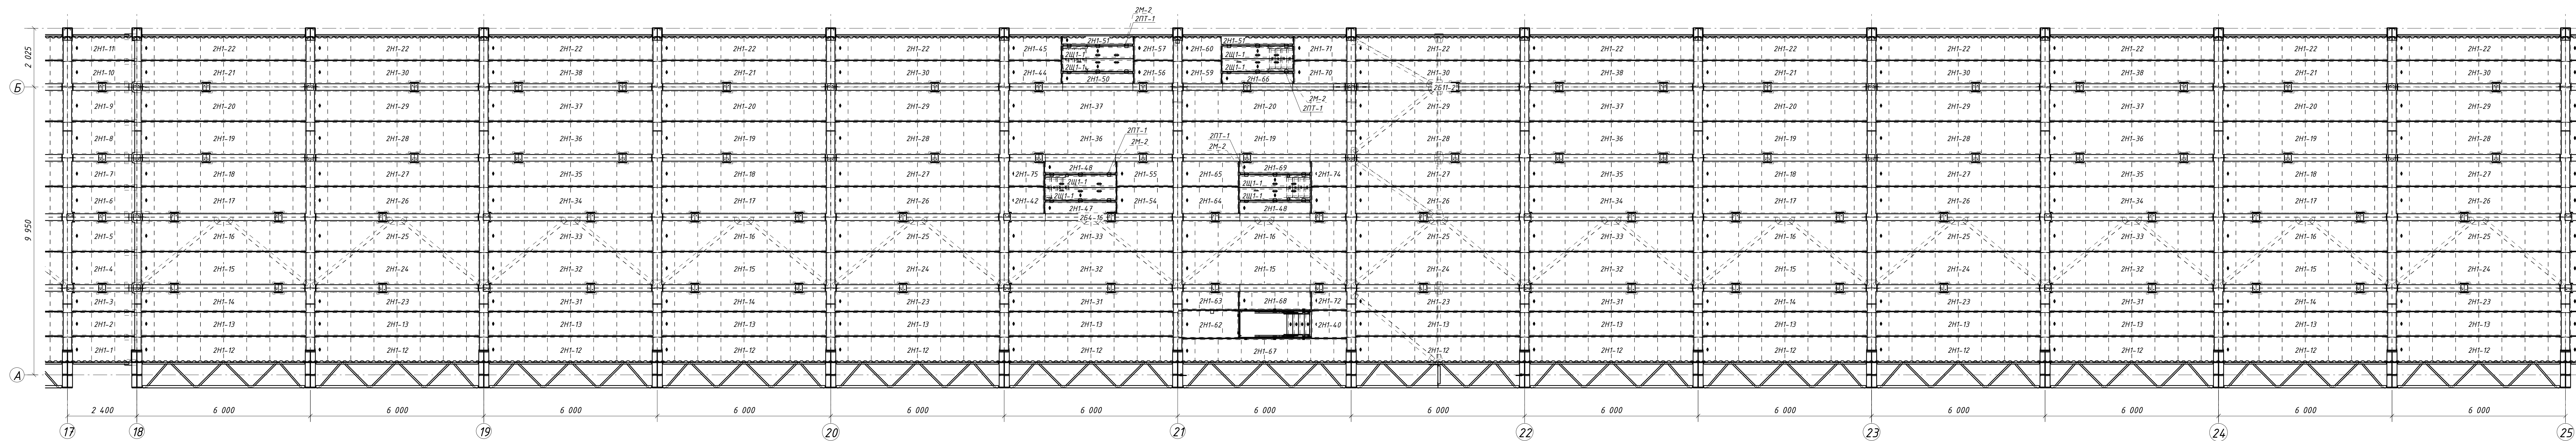


30 - 30 (8-2M)

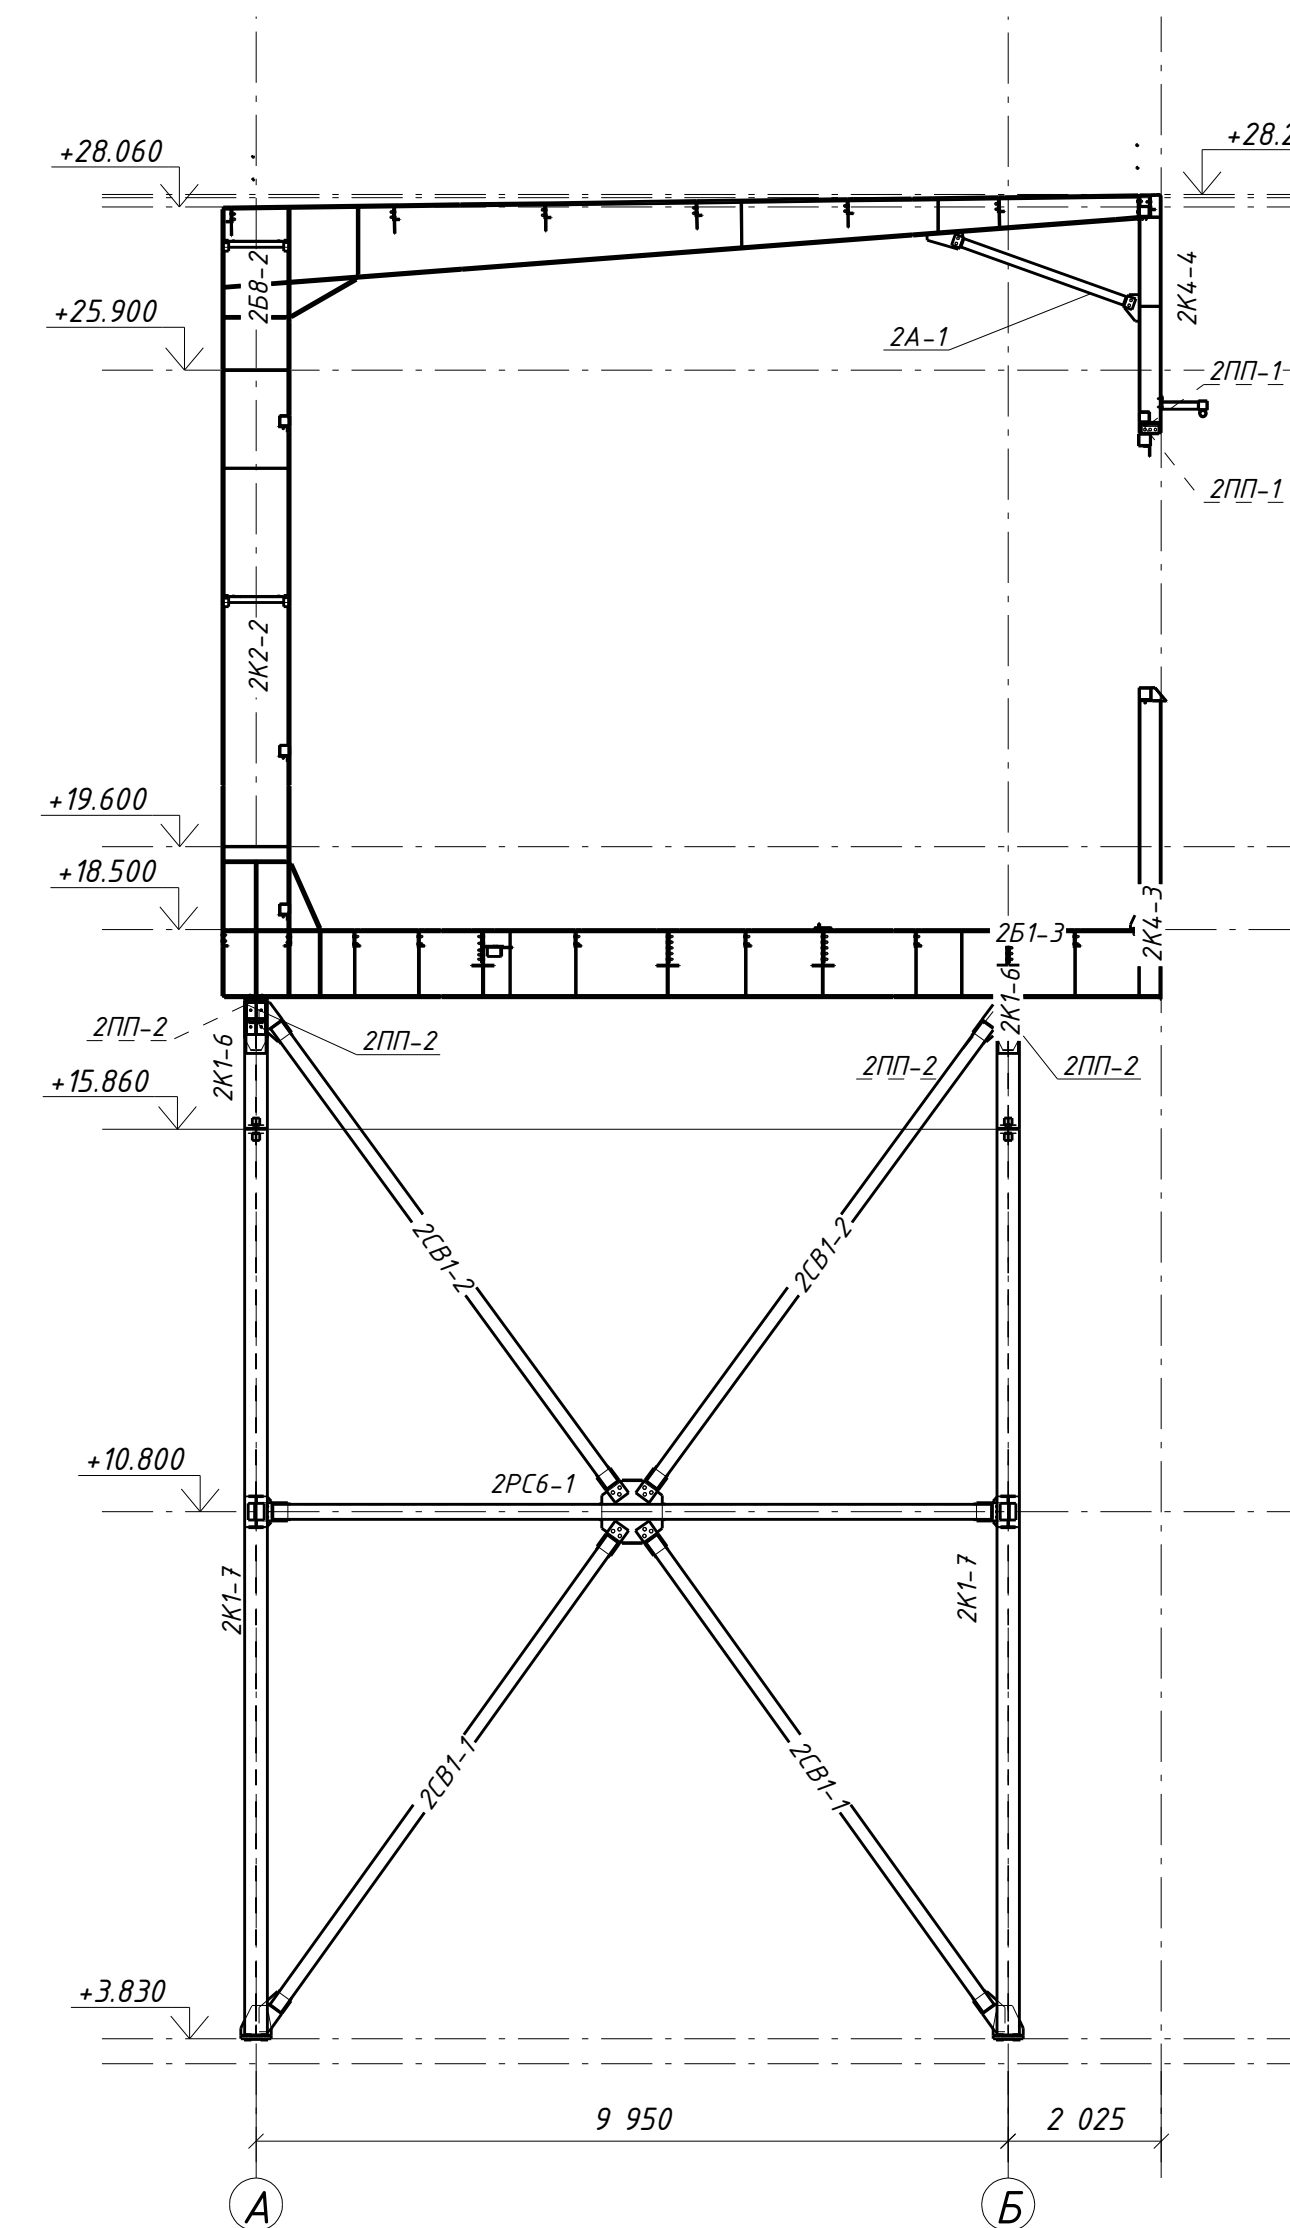


31 - 31 (8-2M)

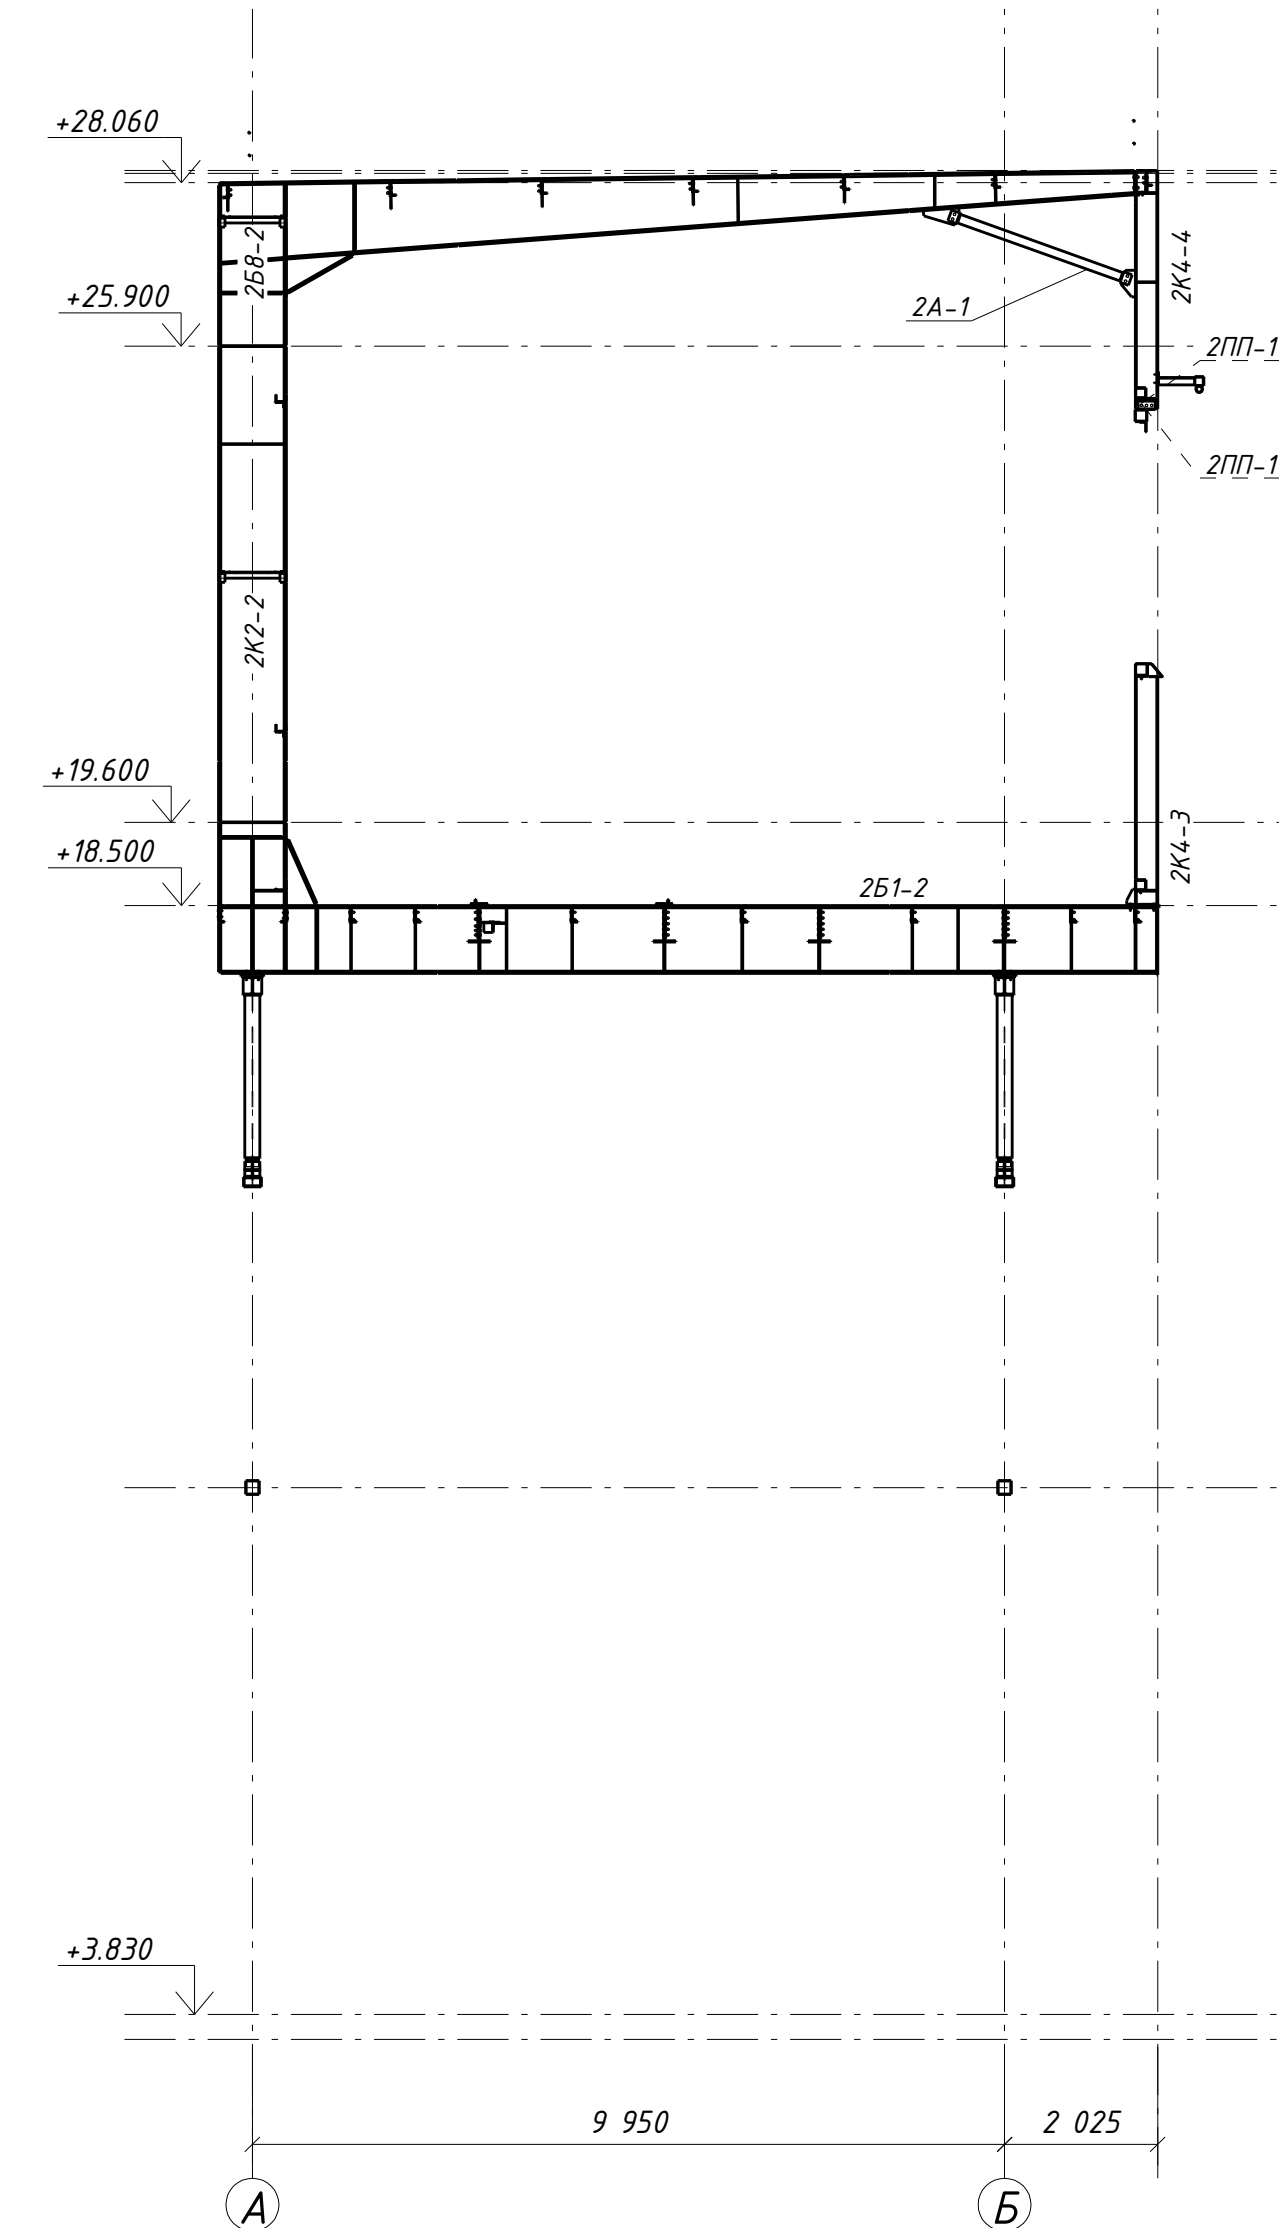


32 - 32 (8-2M)

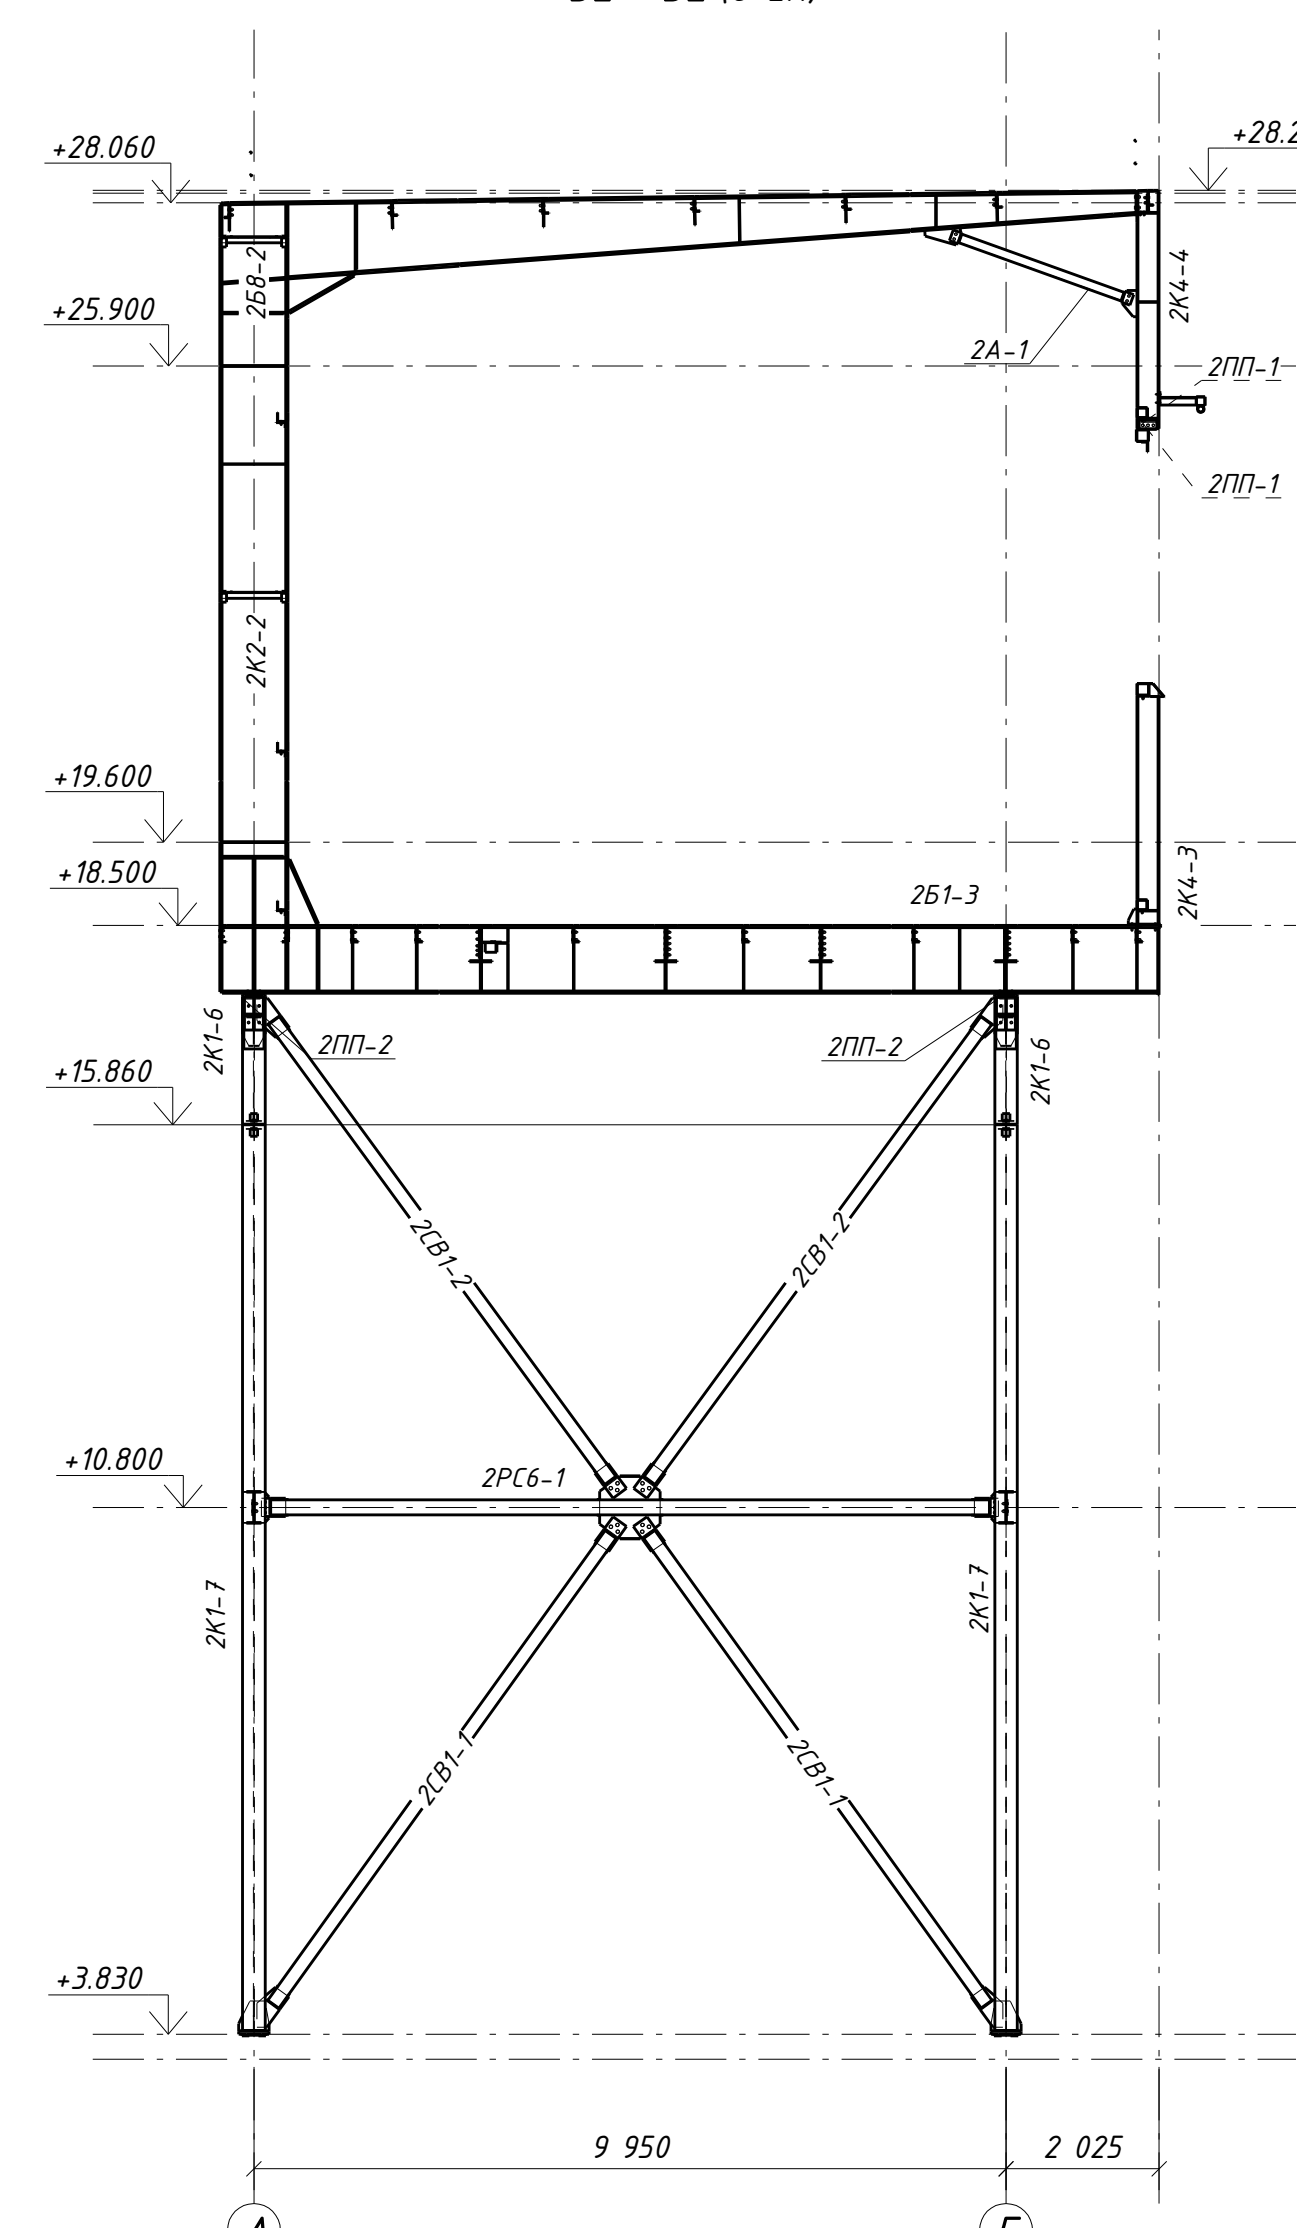

33 - 33 (8-2M)

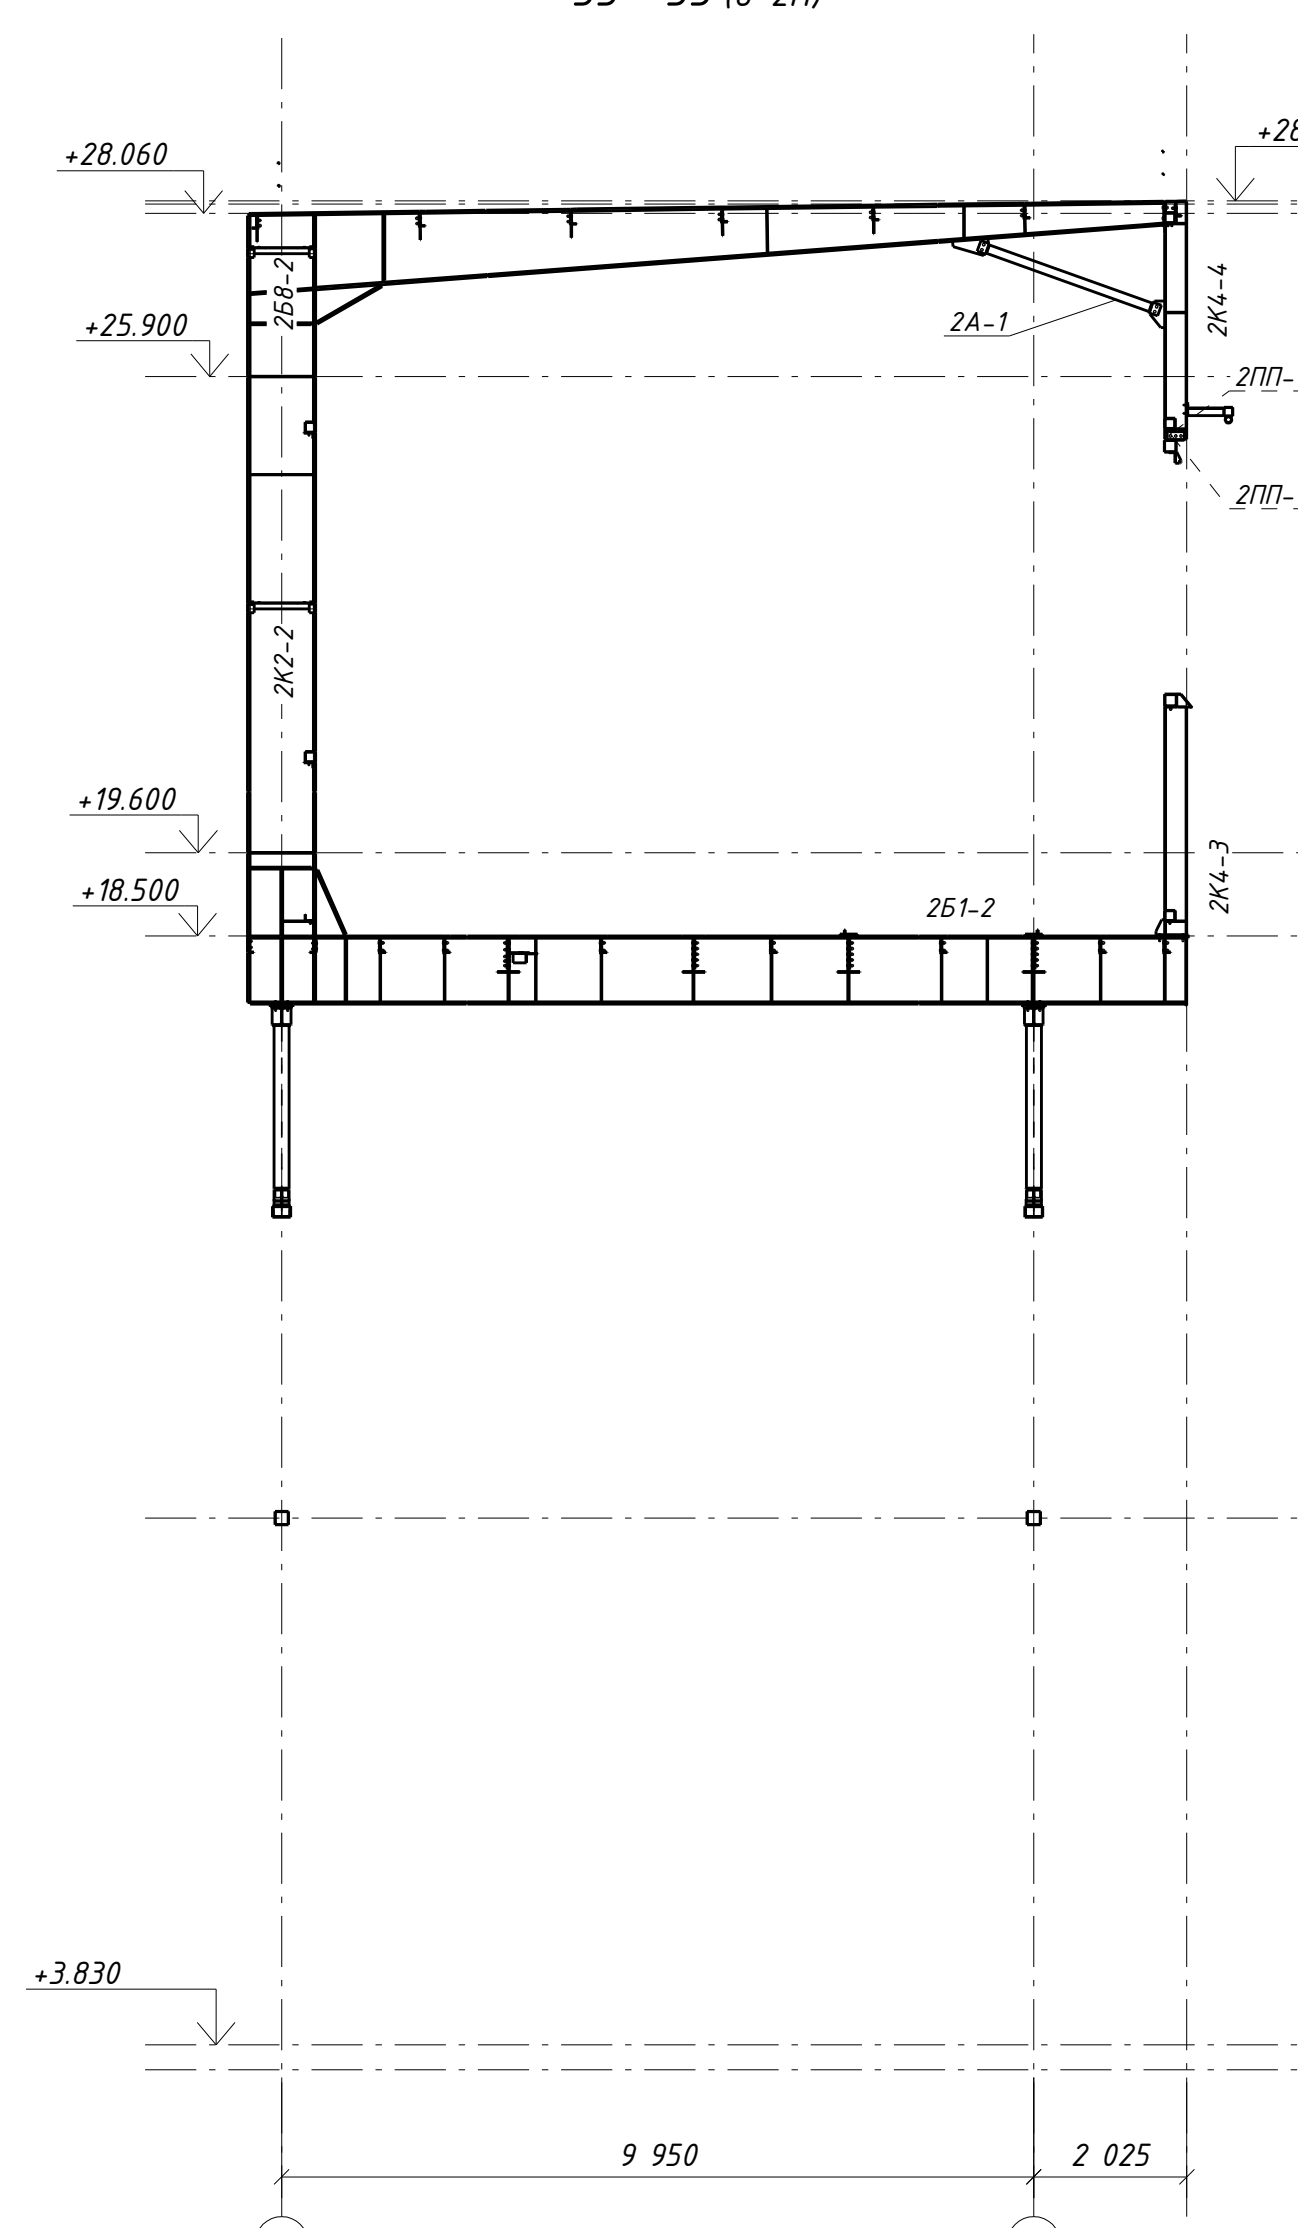

34 - 34 (8-2M)

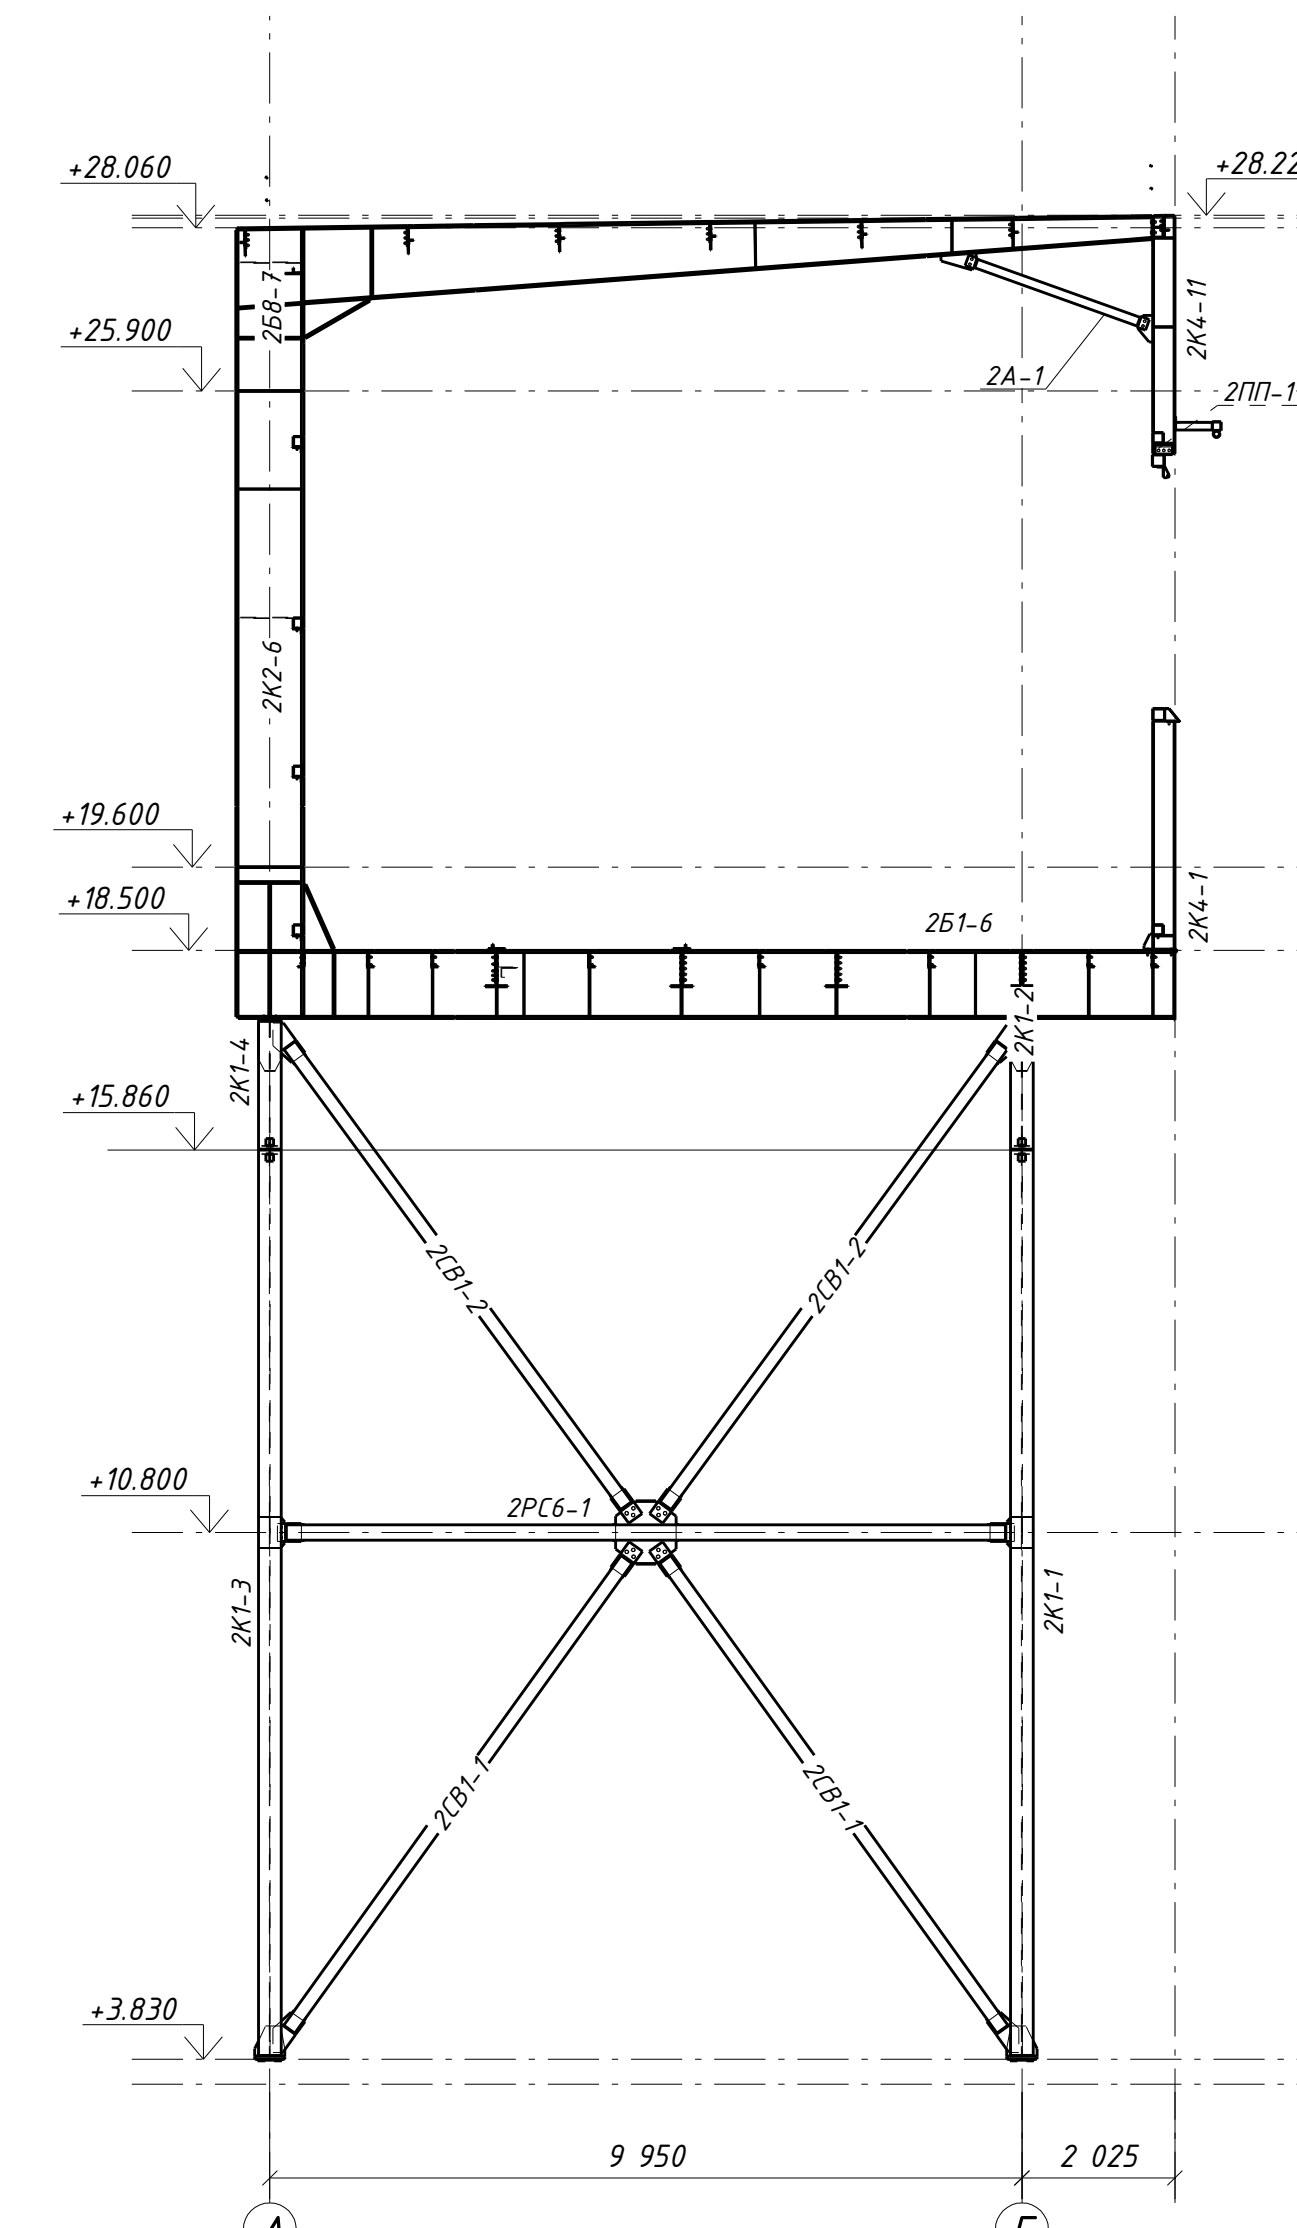

1. Комплект чертежей разработан на основании комплекта чертежей КМ шифра 1632-2021-2.13-КМ изм.1, разработанного МОПРГЙТЕХНОЛОГИЯ.
2. Лист с общими данными см.л. 1, ведомость рабочих чертежей см.л. 1м, ведомость отправочных марок см.л. 2-2м, ведомость метизов см.л. 3-2м.

[illegible]