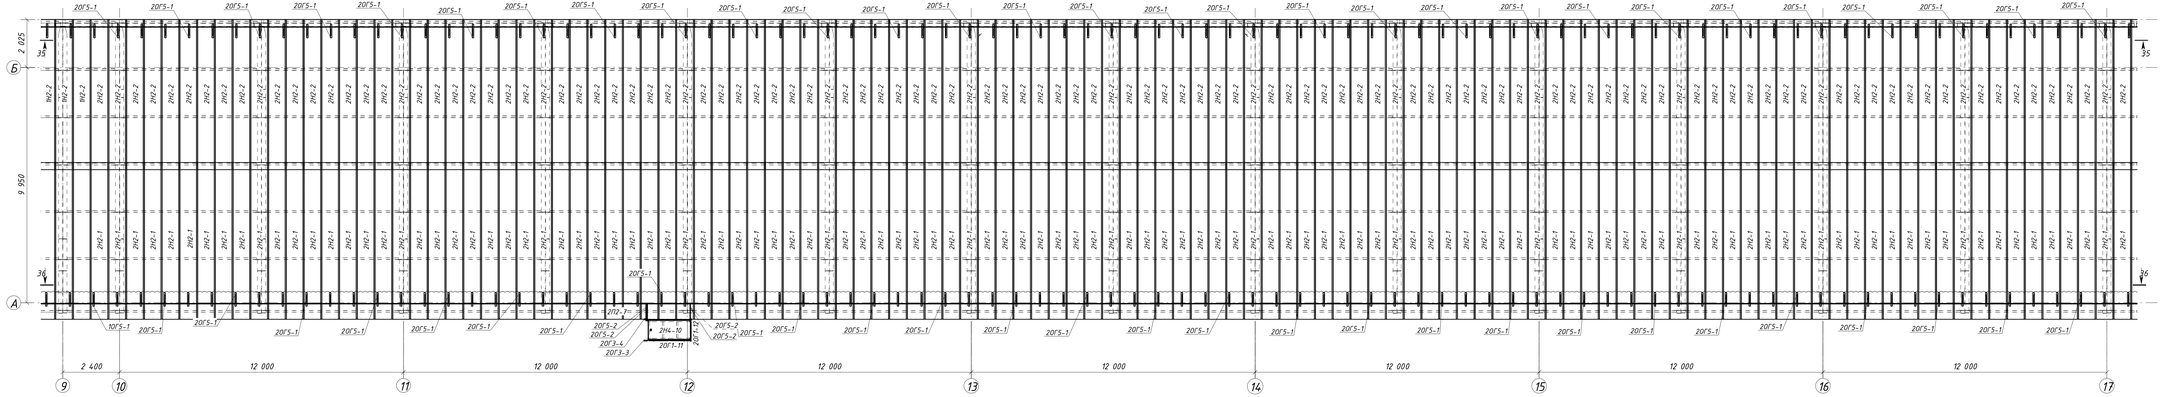План профлиста по кровле.