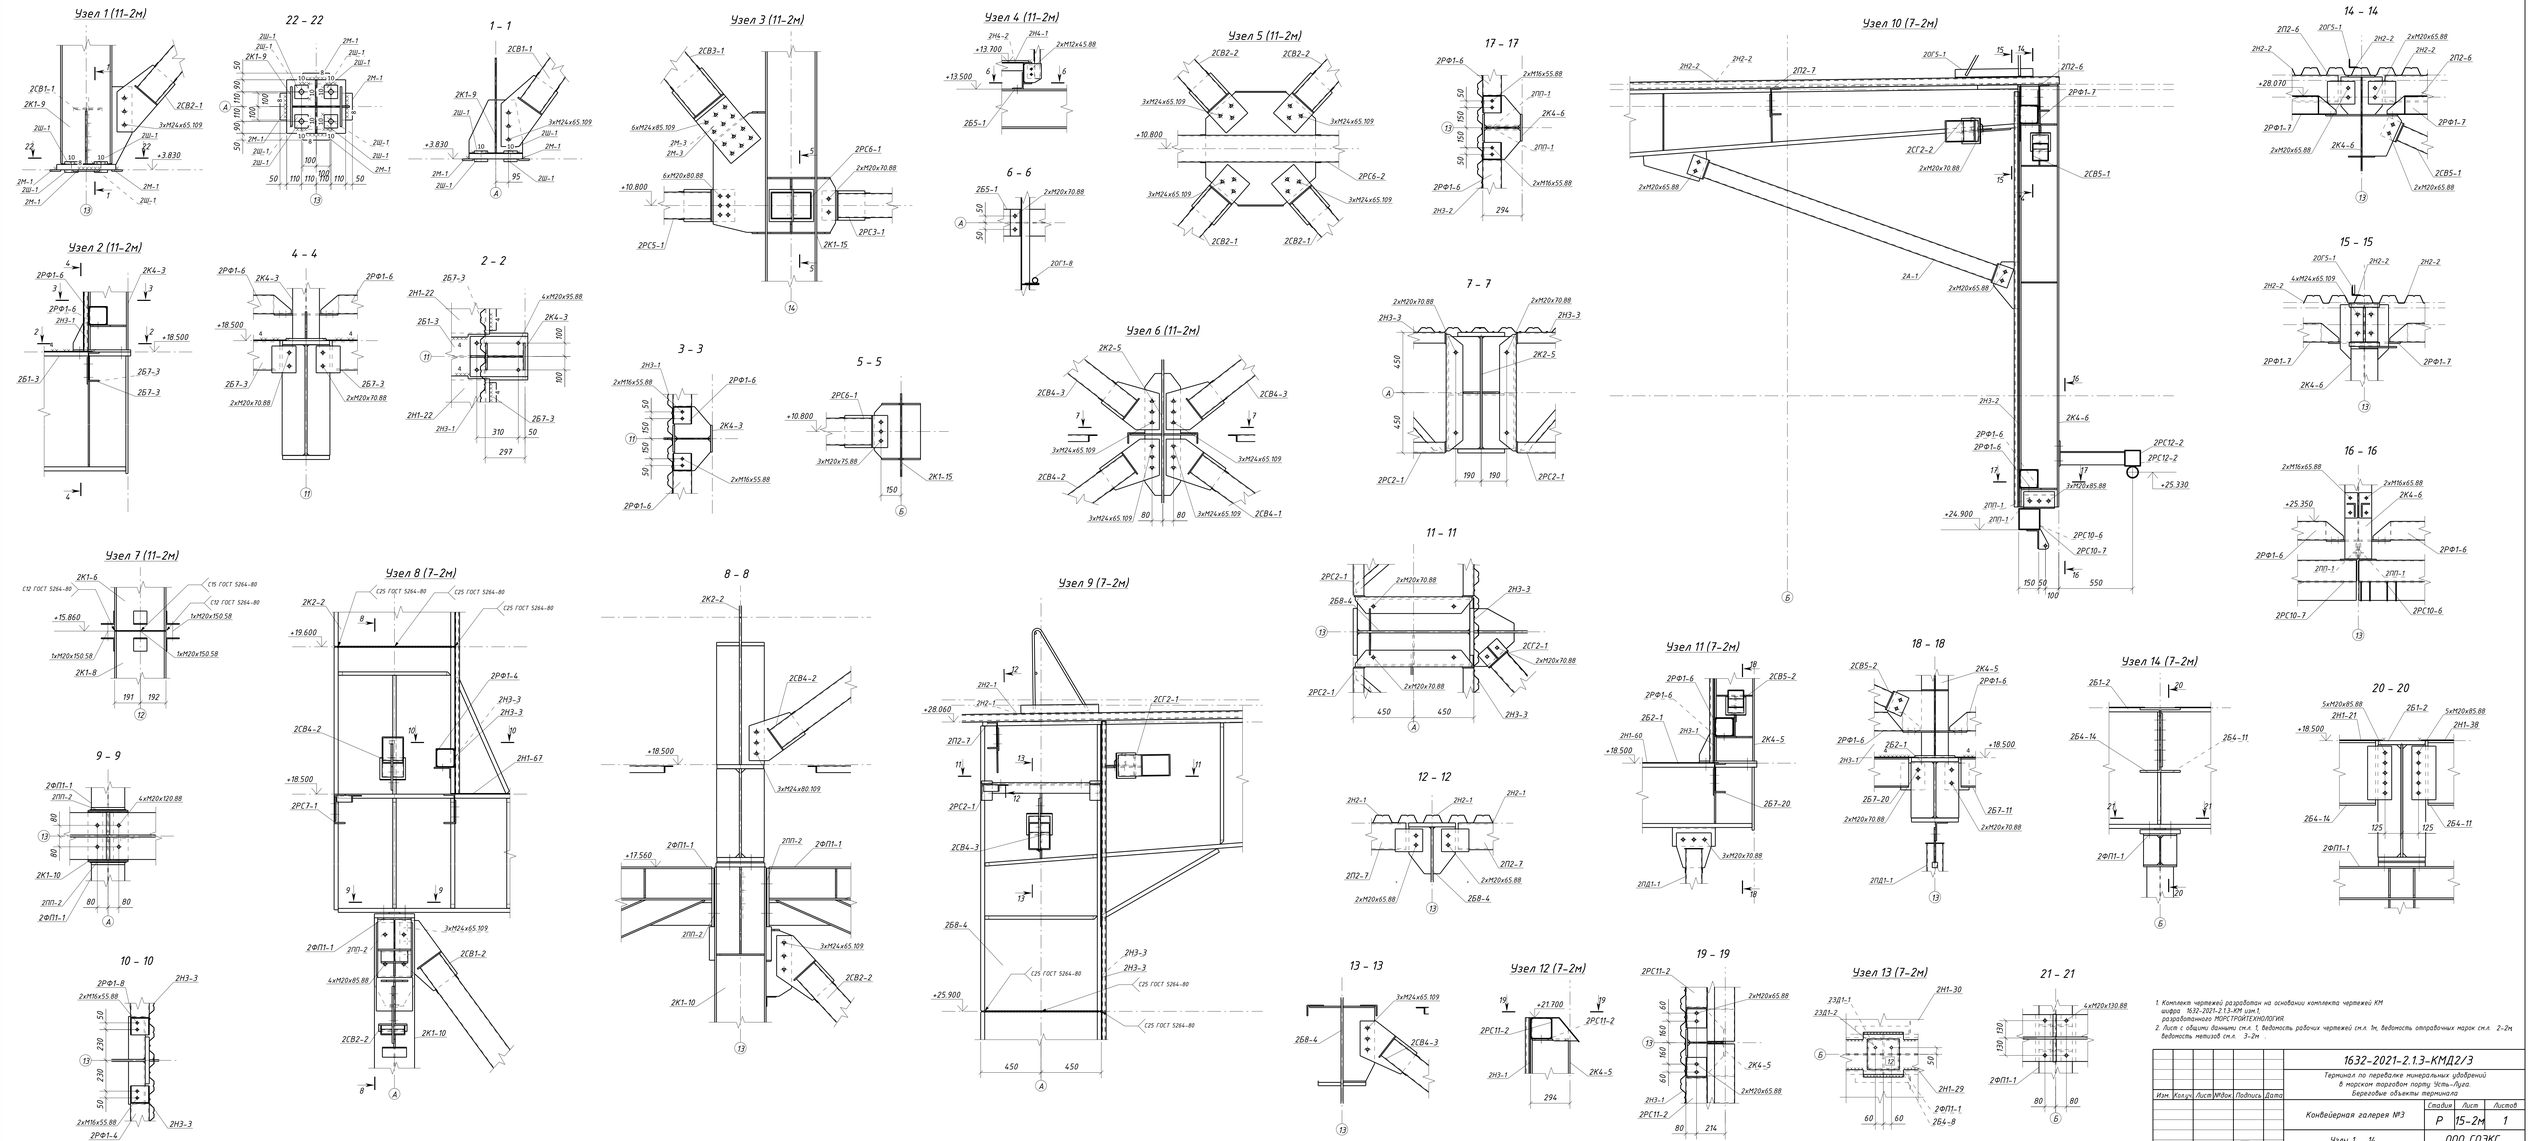

1. Комплект чертежей разработан на основании комплекта чертежей КМ шифра 1632-2021-2.1.3-КМ шт.1, разработанного МОРСТРОЙТЕХНОЛОГИЯ.
2. Лист с общими данными см.л. 1, ведомость рабочих чертежей см.л. 3м, ведомость отправочных марок см.л. 2-2м, ведомость металлов см.л. 3-2м.

						1632-2021-2.1.3-КМД2/3			
						Терминал по перевалке минеральных удобрений в морском торговом порту Усть-Луга. Береговые объекты терминала			
Изм.	Кол.уч.	Лист	№Док.	Подпись	Дата	Конвейерная галерея №3	Стадия	Лист	Листов
							Р	15-2м	1
Проверил		Томилов Ю.В.			30.04.24	Узлы 1 ... 14. 2 очередь. Оси 10-25.	ООО СОЭКС ИНЖИНИРИНГ		
Разраб.		Сальников С.С.			30.04.24				

Инв. № подл. | Подп. и дата | Взам. инв. №

1281x594 мм