
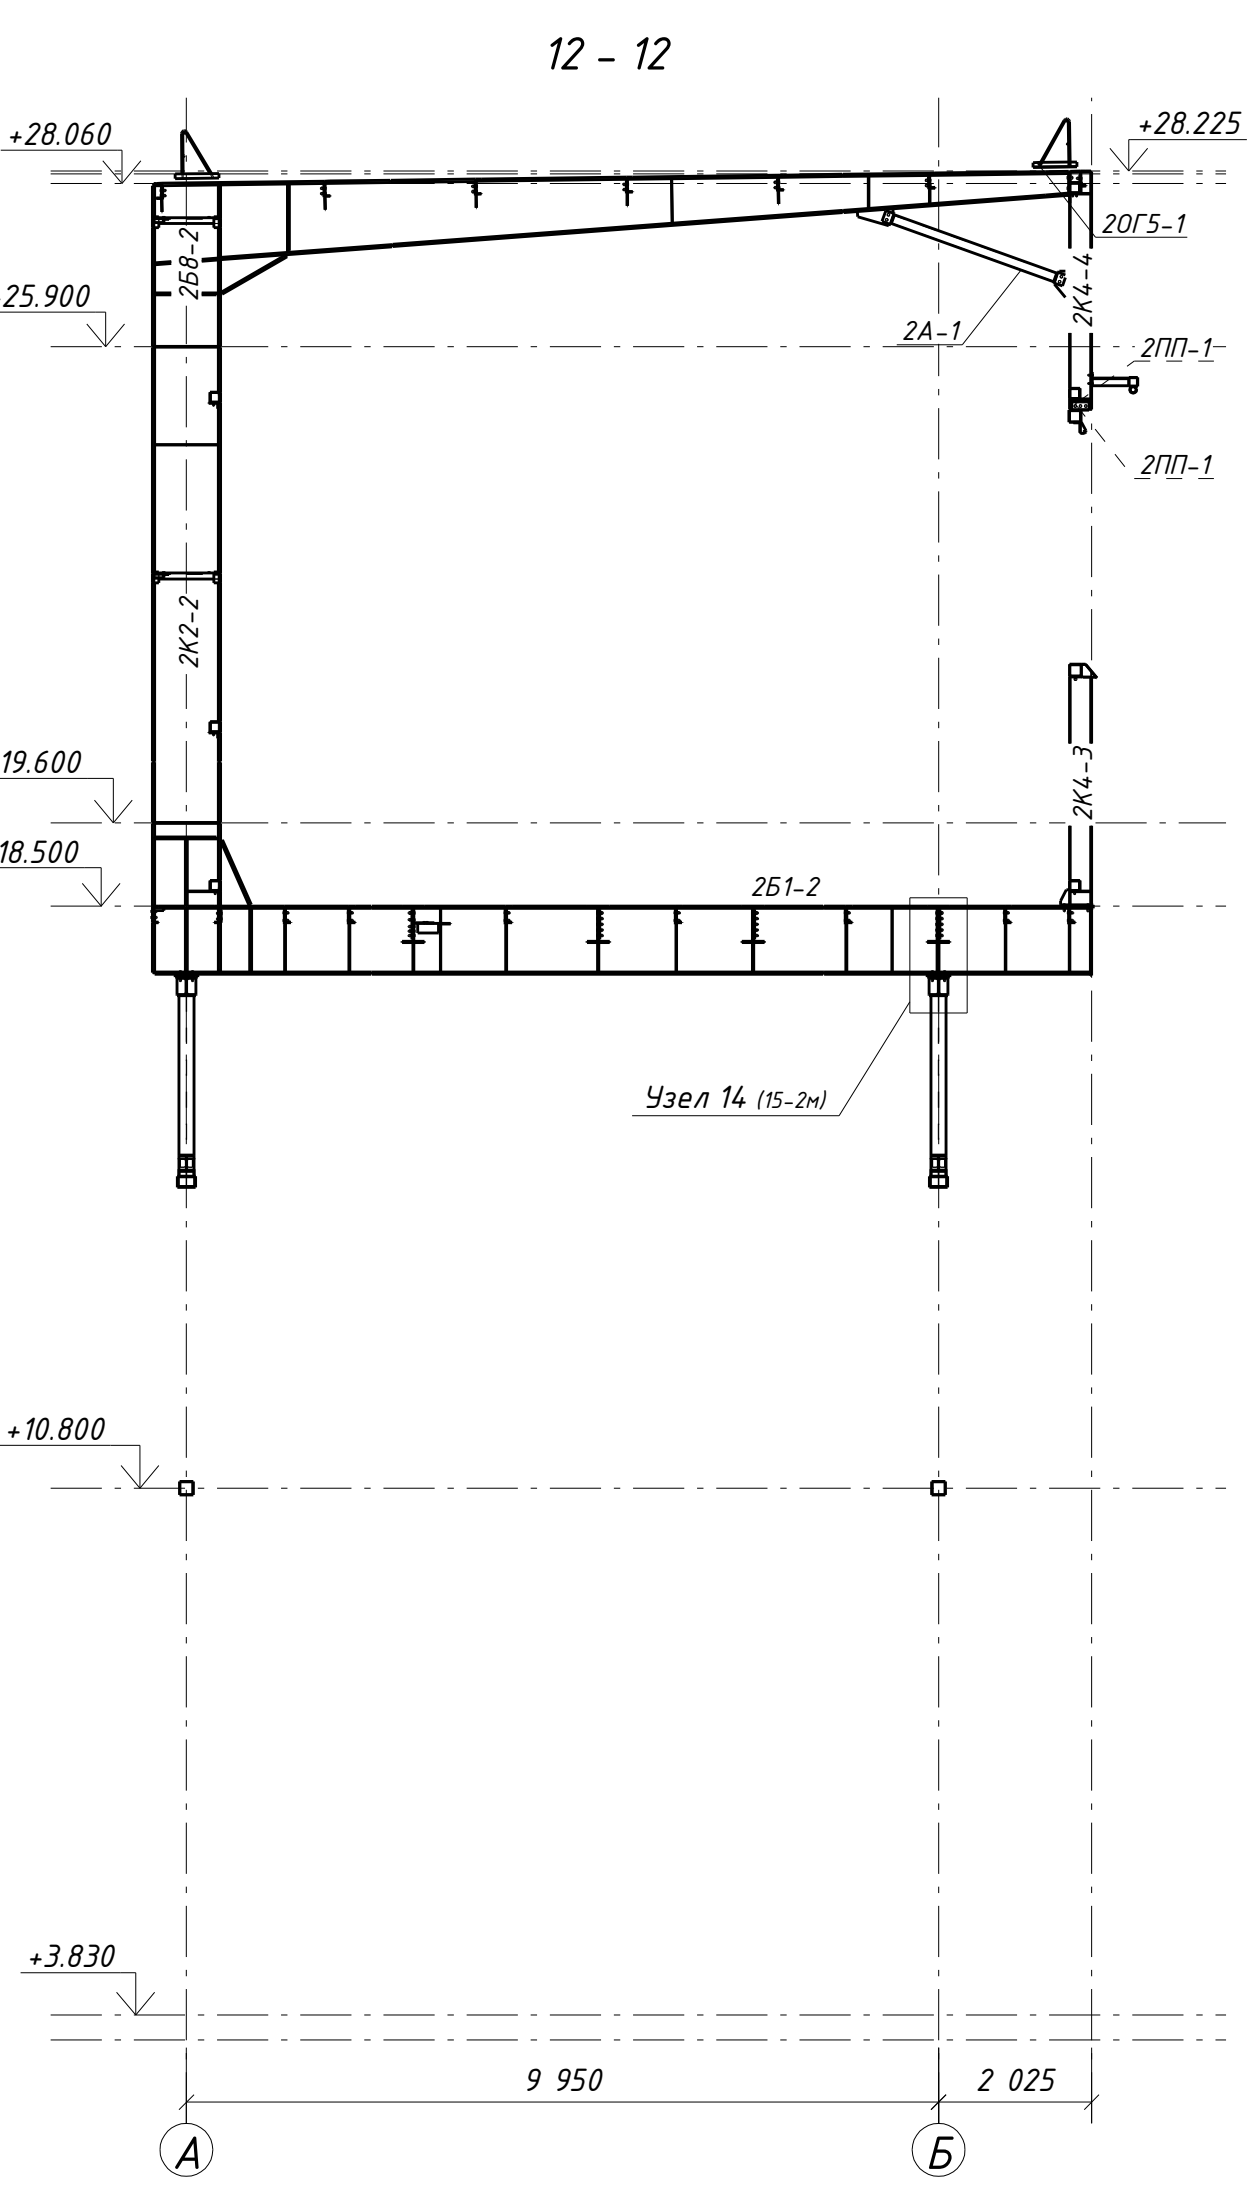
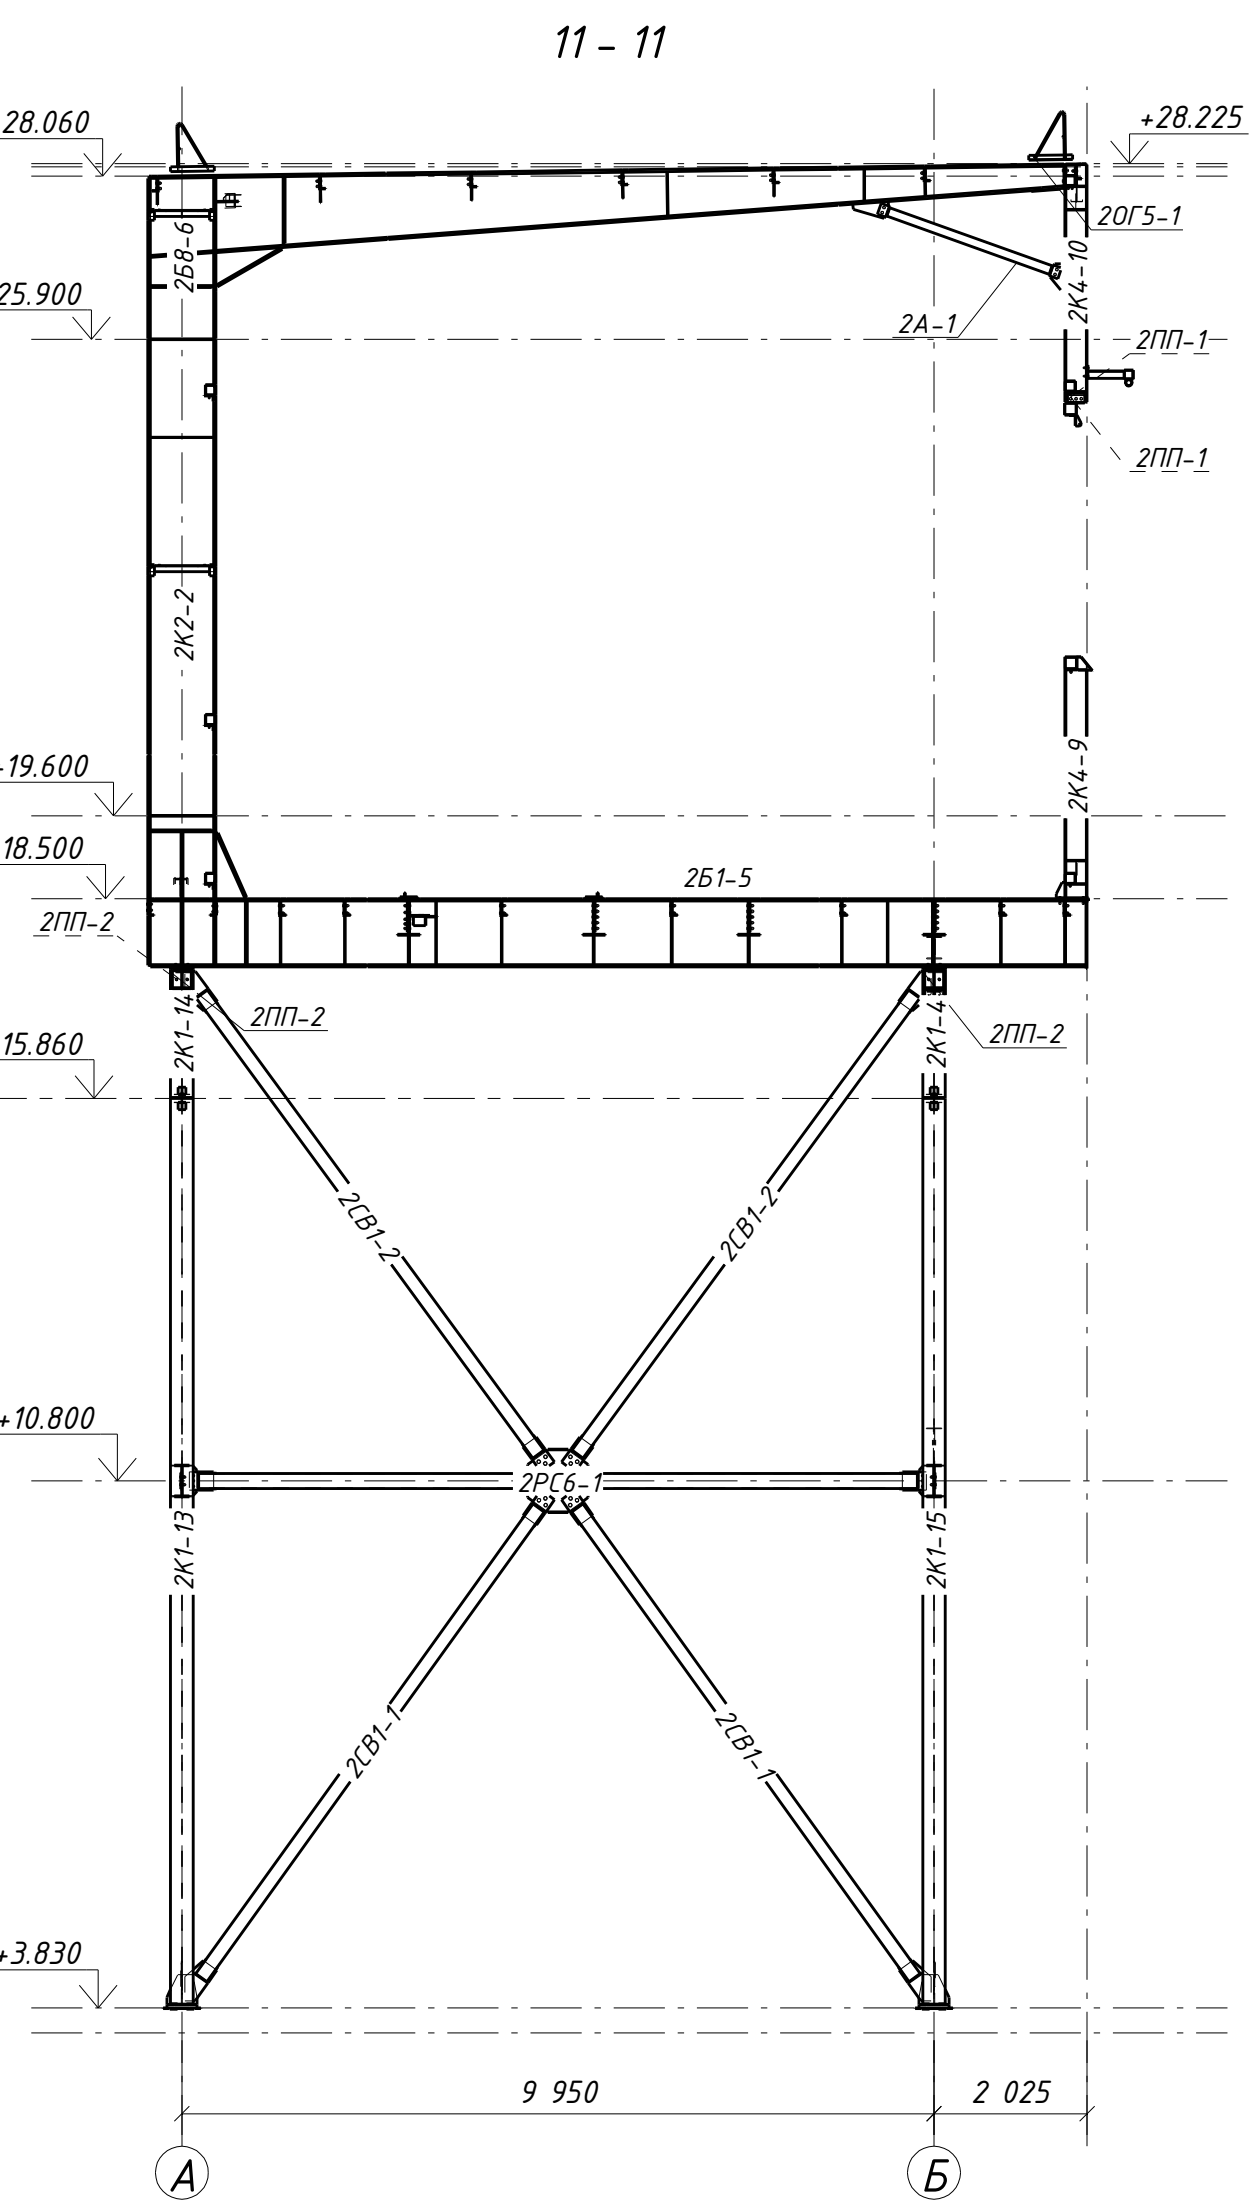
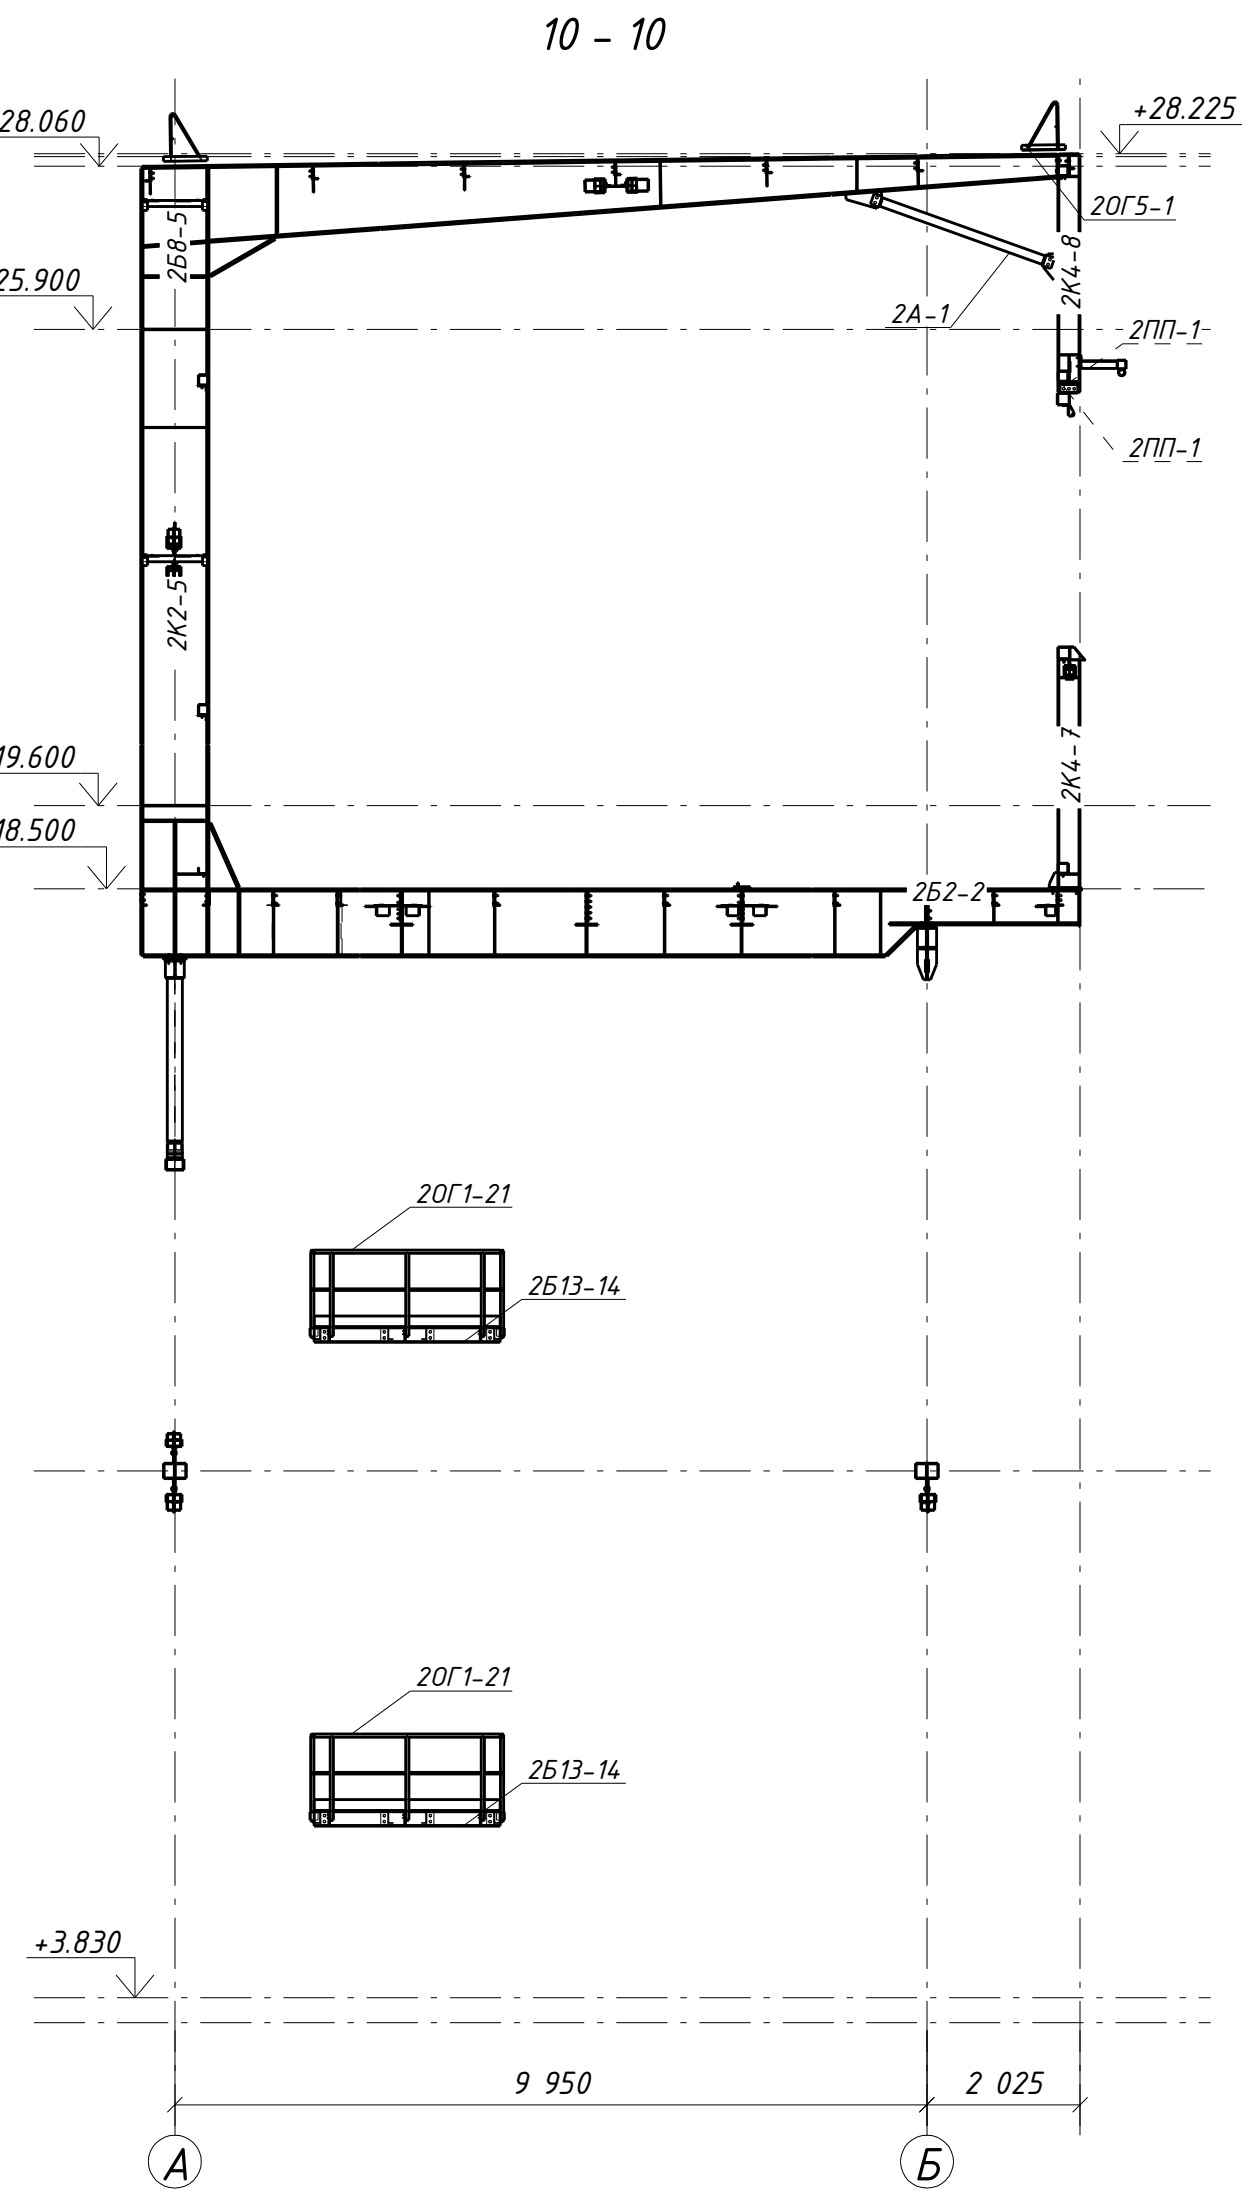
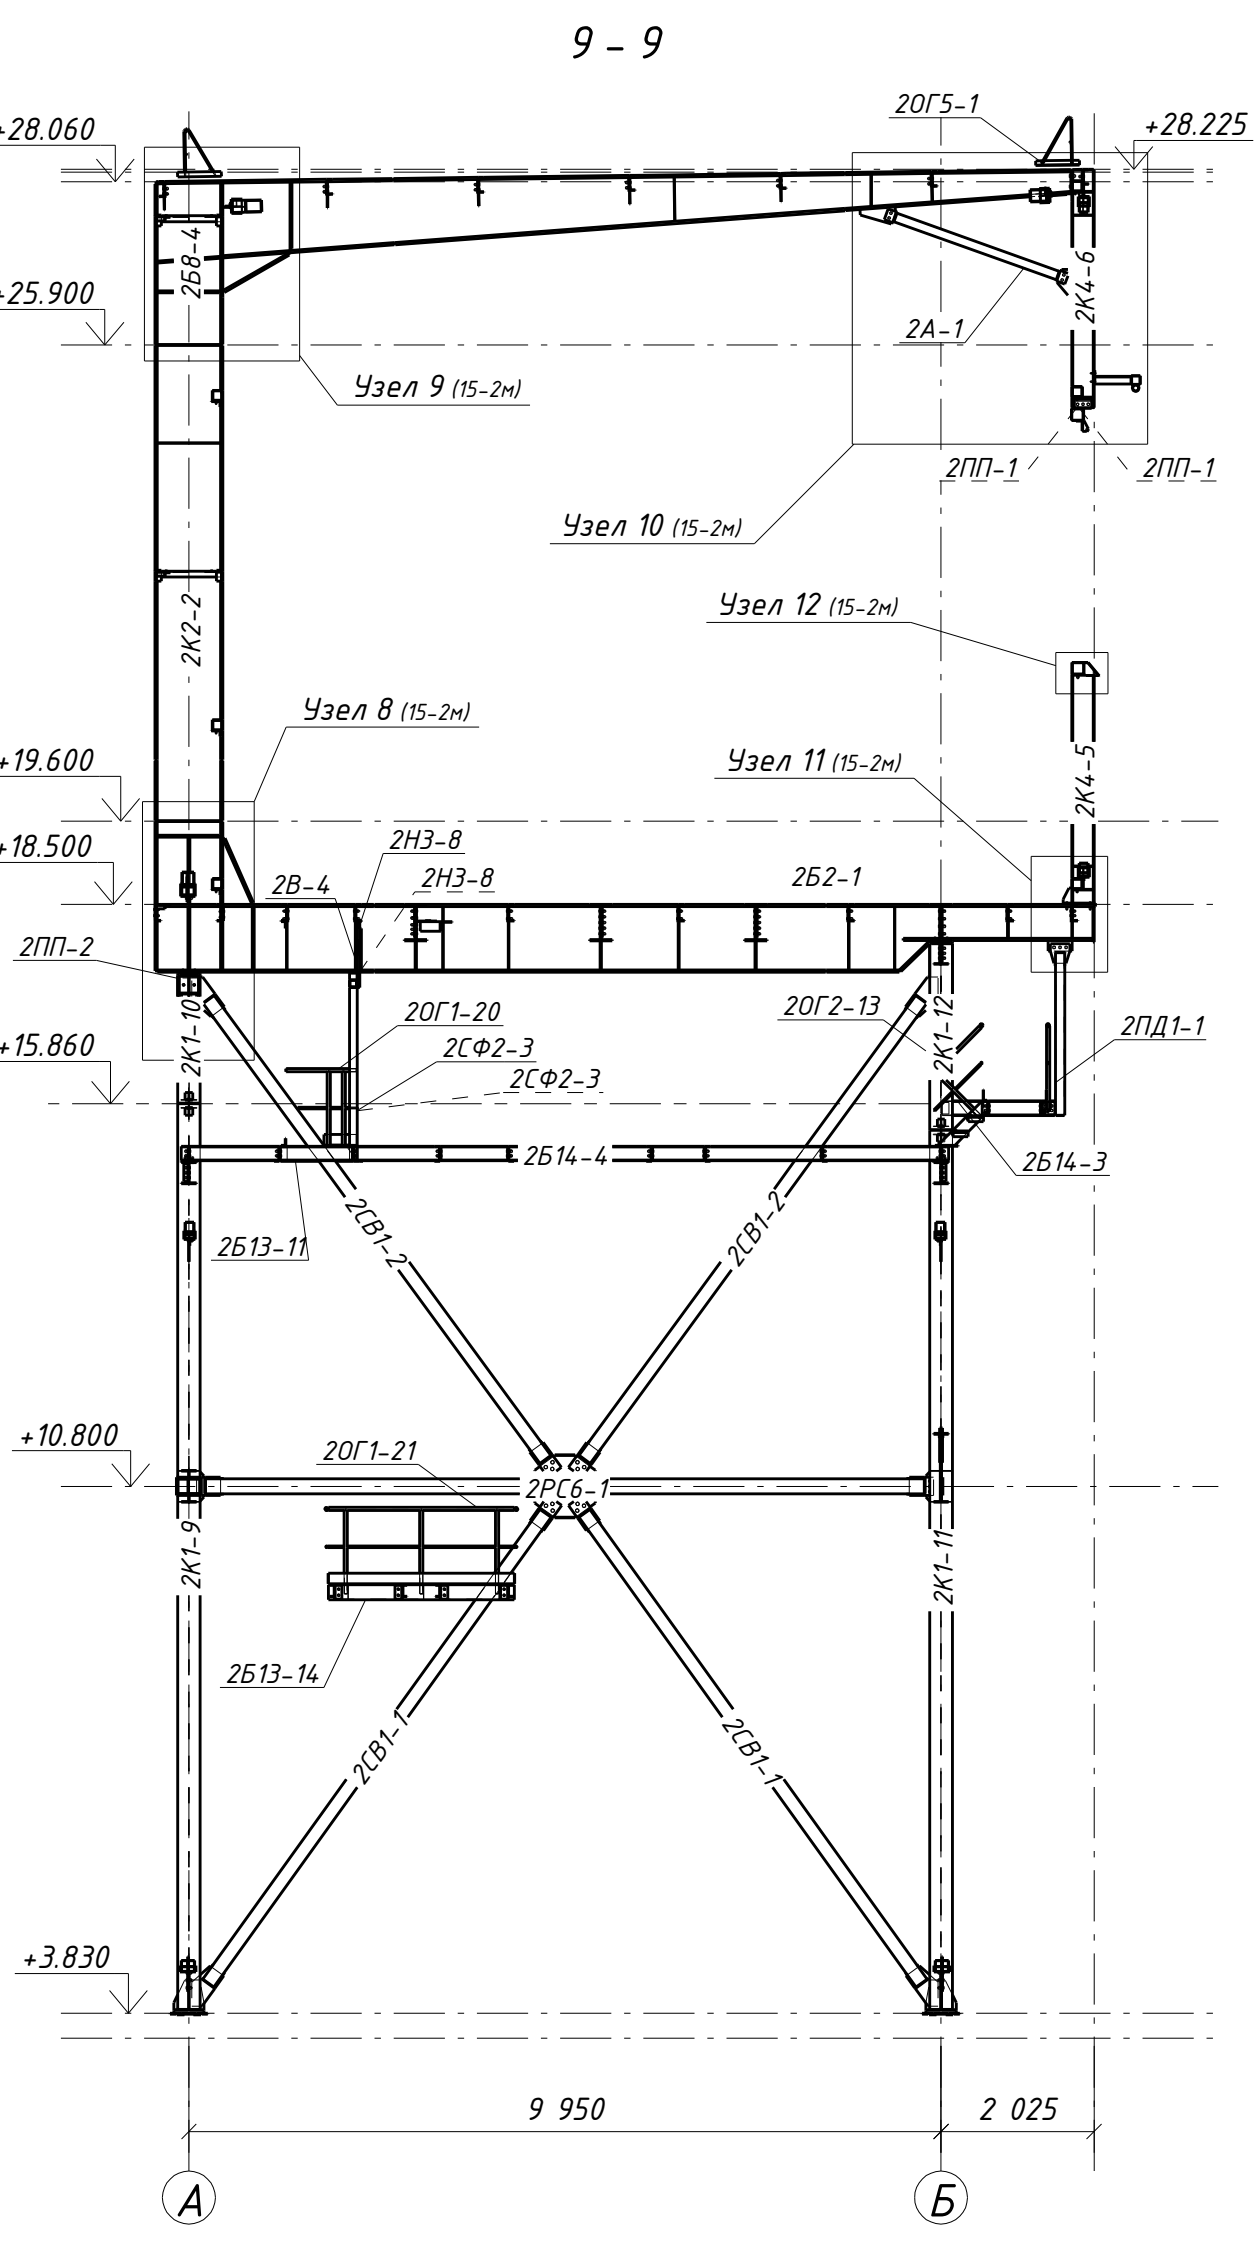
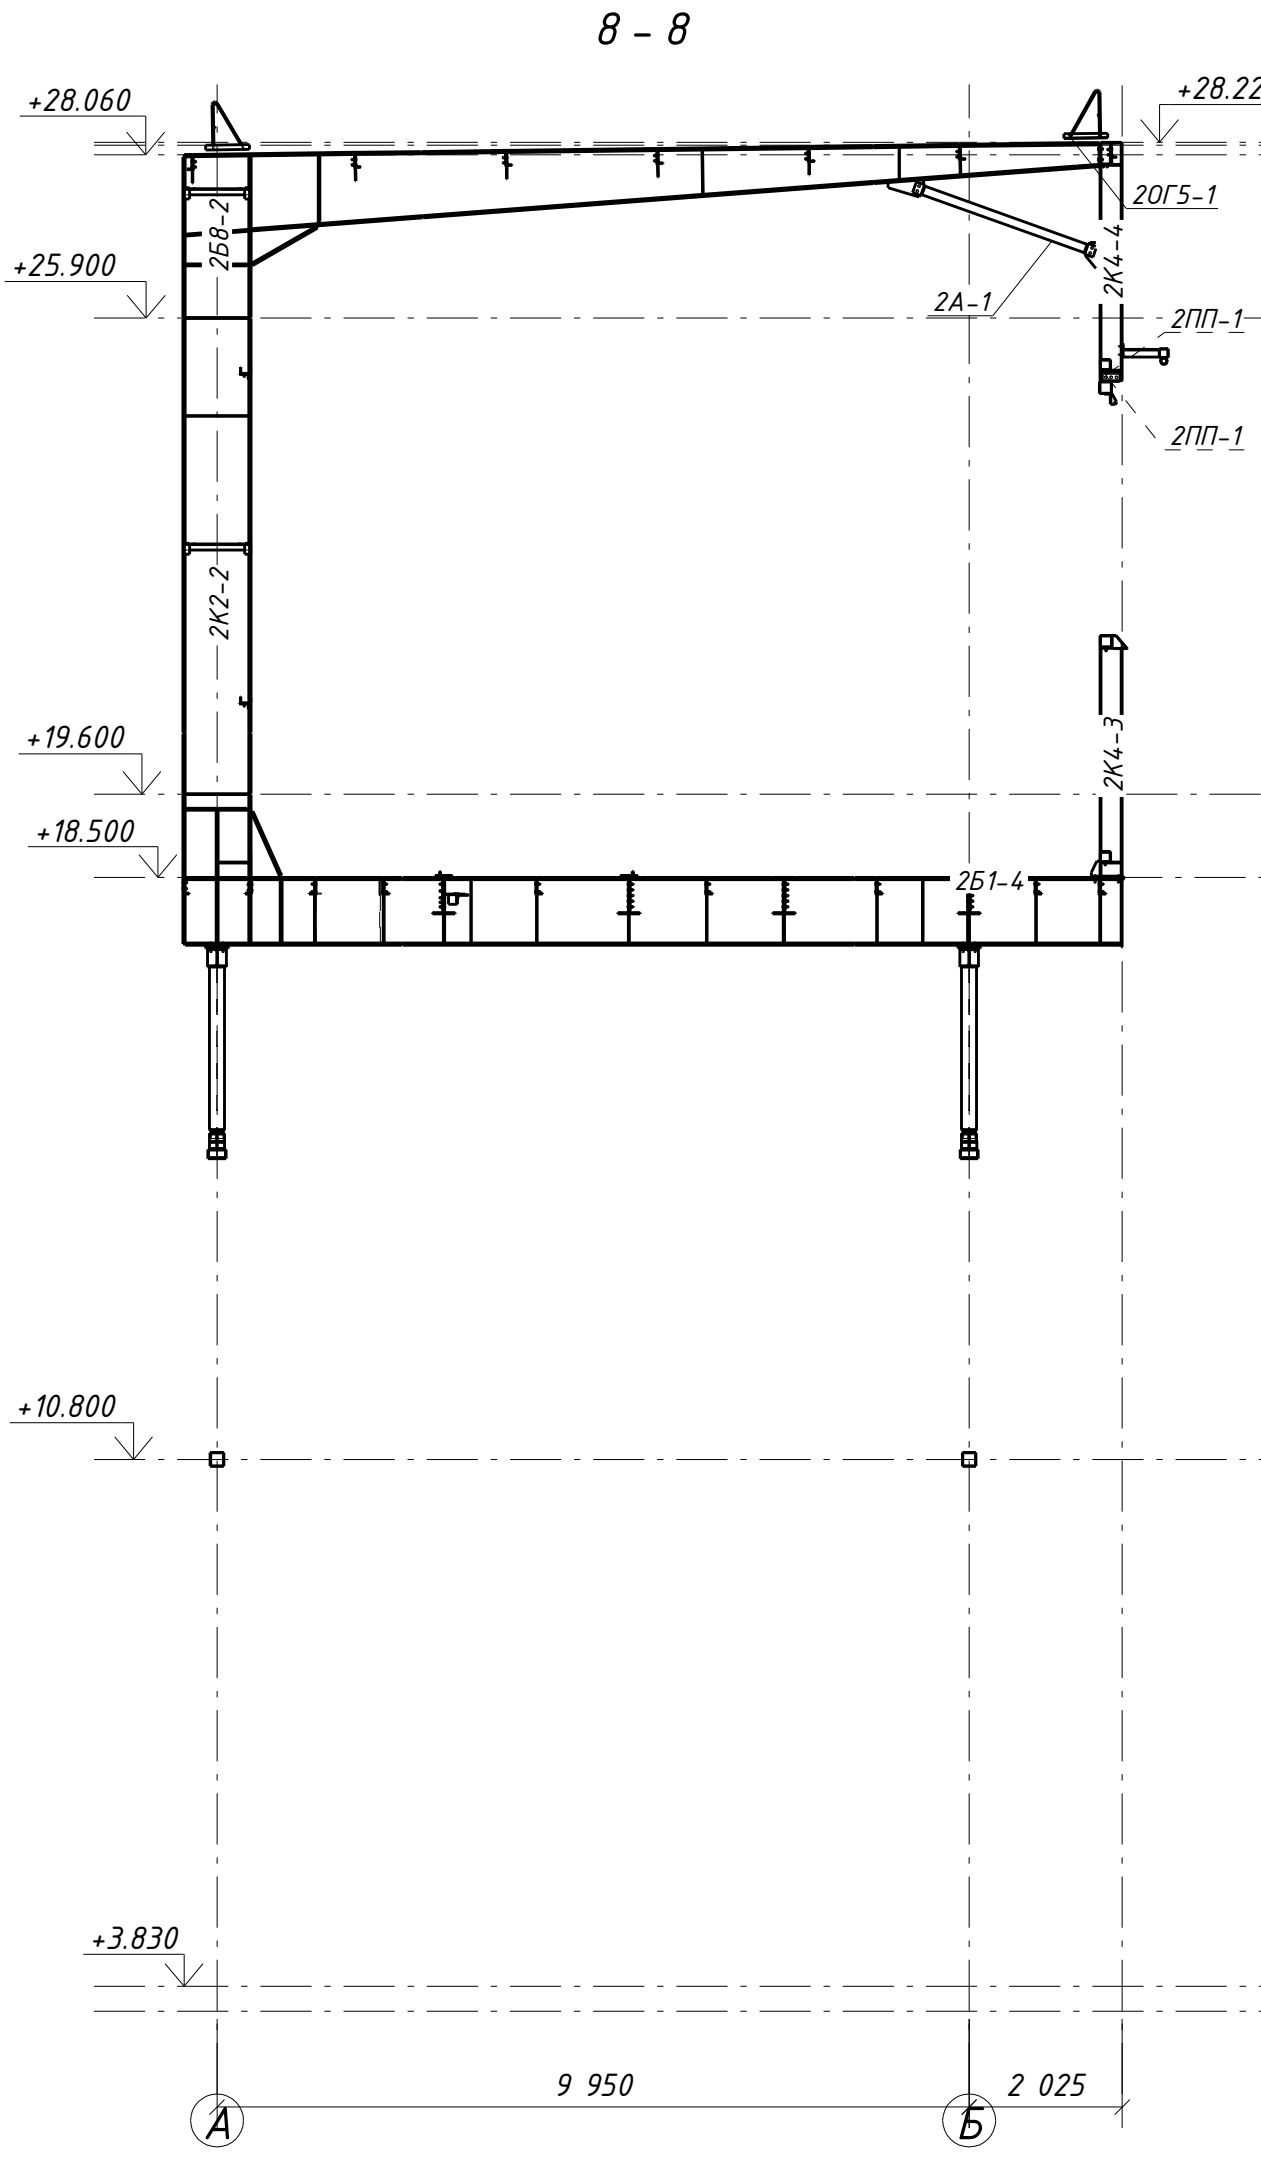
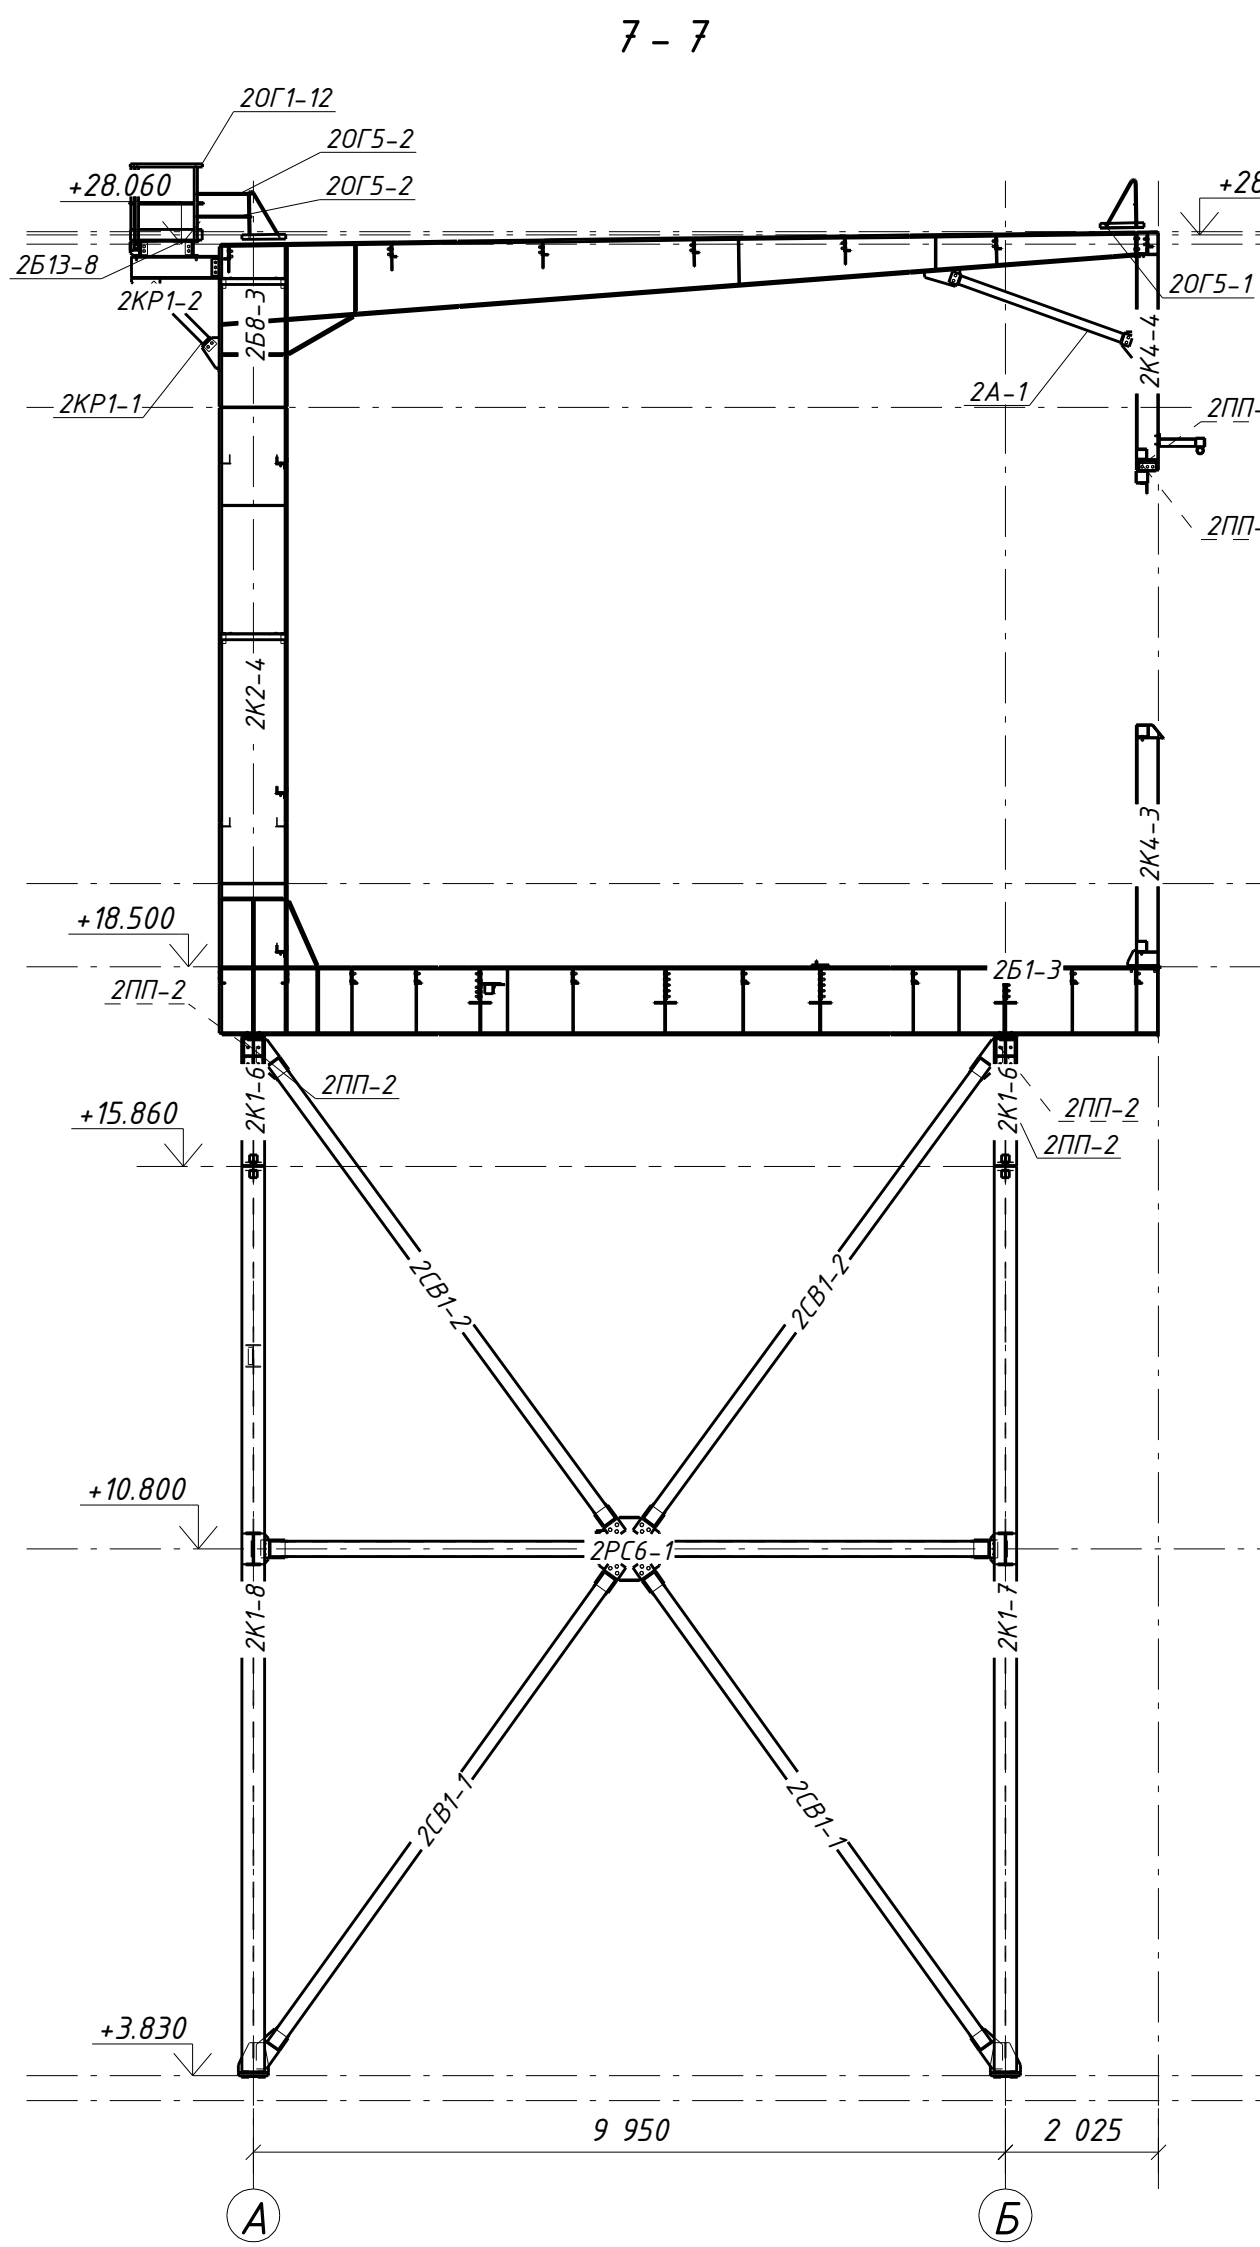


План на отм. 18.500.

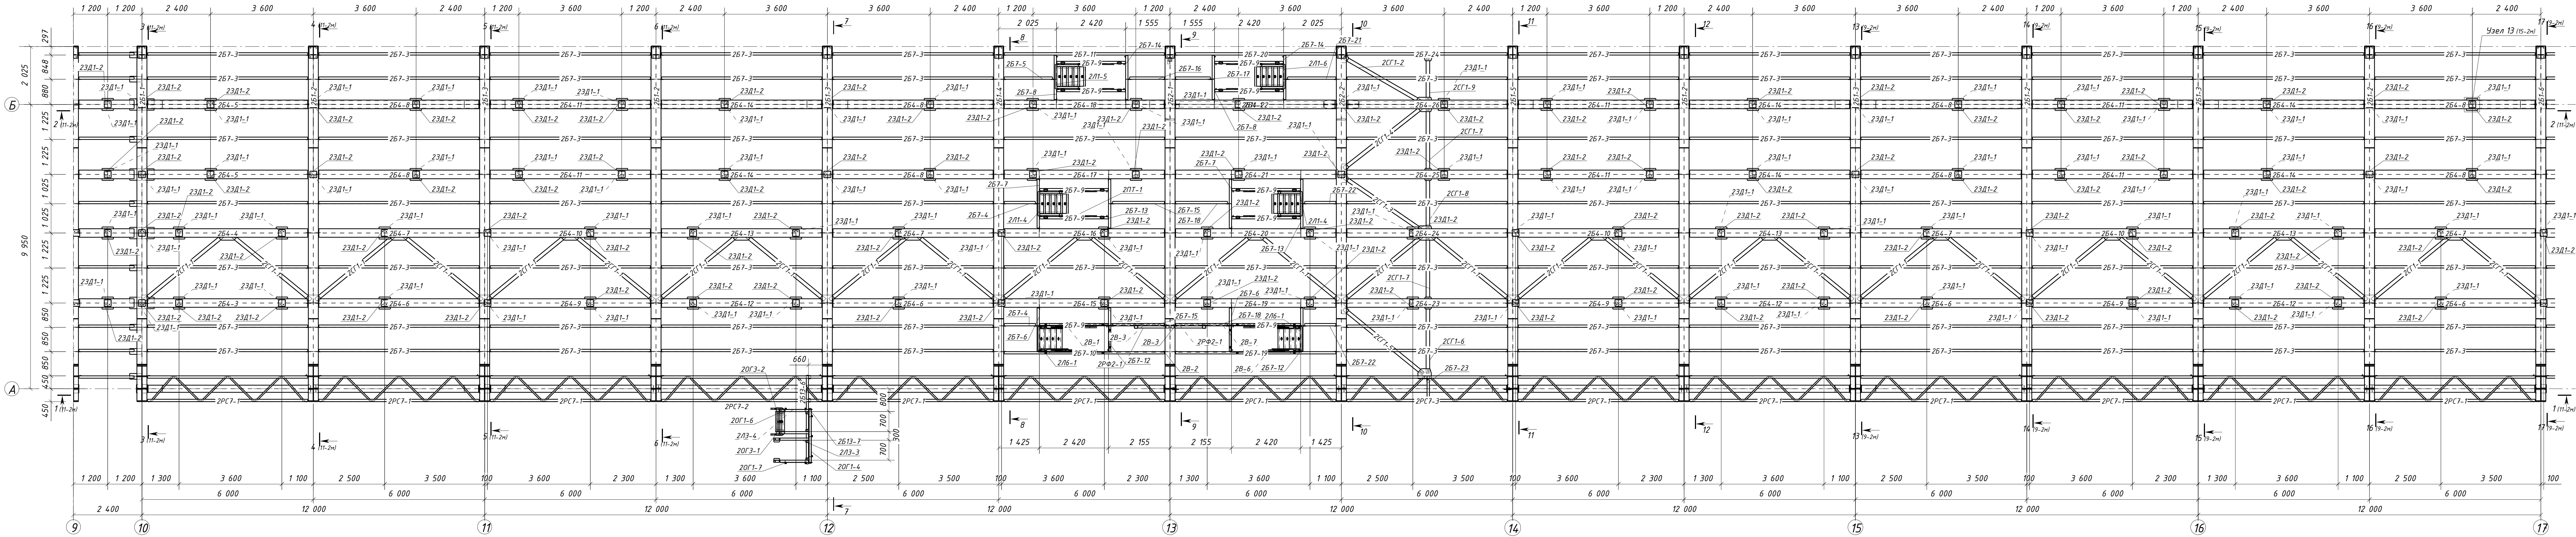

1. Комплект чертежей разработан на основании комплекта чертежей КМ шифра 1632-2021-2.1.3-КМ (см. 1) разработанного МОРЕСТРОЙТЕХНОЛОГИЯ.

2. Лист с общими данными см. 1, ведомость рабочих чертежей см. 1л, ведомость отправочных марок см. 1л, ведомость сетов см. 1л, ведомость сетов см. 1л.

Изм.	Кол.	Лист	Мод.	Подпись	Дата

1632-2021-2.1.3-КМД2/3			
Терминал по перевалке минеральных удобрений в морском торговом порту Усть-Луга. Береговые объекты терминала			
Конвейерная галерея №3		Р	7-2м
		Л	1

Правил	Толкунов Ю.В.	Сметинский С.С.	30.04.20	30.04.20
Разраб.				

План на отм. 18.500.
Разрез 7-7, 12-12.
2 очередь. Оси 10-17.

ООО СОЭКС
ИНЖИНИРИНГ

1281х594